
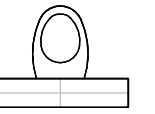
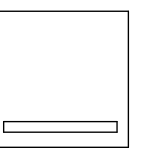
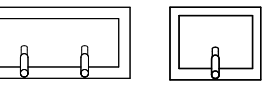
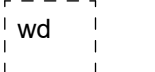
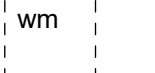
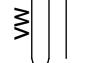
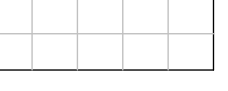

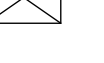
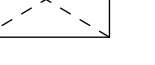

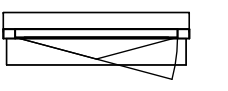
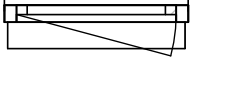













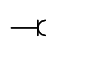
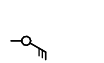






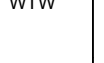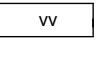

Bouwnummer 809 - 124m² GBO

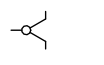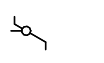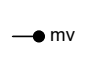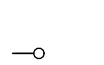Renvooi

Plattegrond

-  wastafel (fontein)
-  toilet
-  douche met draingoot
-  wastafel
-  wasdrogeraansluiting
-  wasmachinaansluiting
-  vloerverwarming
-  tegelwerk
-  douchescherm
-  schacht
-  kruipruimte
-  entree woning
-  draai-kiepraam
-  deur
-  radiator
-  wärmepomp
-  WTW-unit
-  verdelers vloerverwarming
-  buitenkraan

Elektra


-  rookmelder
-  bel
-  dubbele schakelaar
-  enkele schakelaar
-  wisselschakelaar
-  thermostaat
-  mechanische ventilatie
-  aansluitpunt vloerverwarming
-  leiding loos
-  lichtpunt plafond
-  lichtpunt wand
-  enkele wandcontactdoos
-  dubbele wandcontactdoos
-  werkschakelaar
-  afzigt punt mechanische ventilatie (indicator)
-  aanvoerpunt mechanische ventilatie (indicator)

wel
gelegen
dé plek in zwindrecht
verkooptekening bnr. 809


tekening
VK2J809

project
2015043


schaal
As indicated
getekend
03-06-2025
gewijzigd

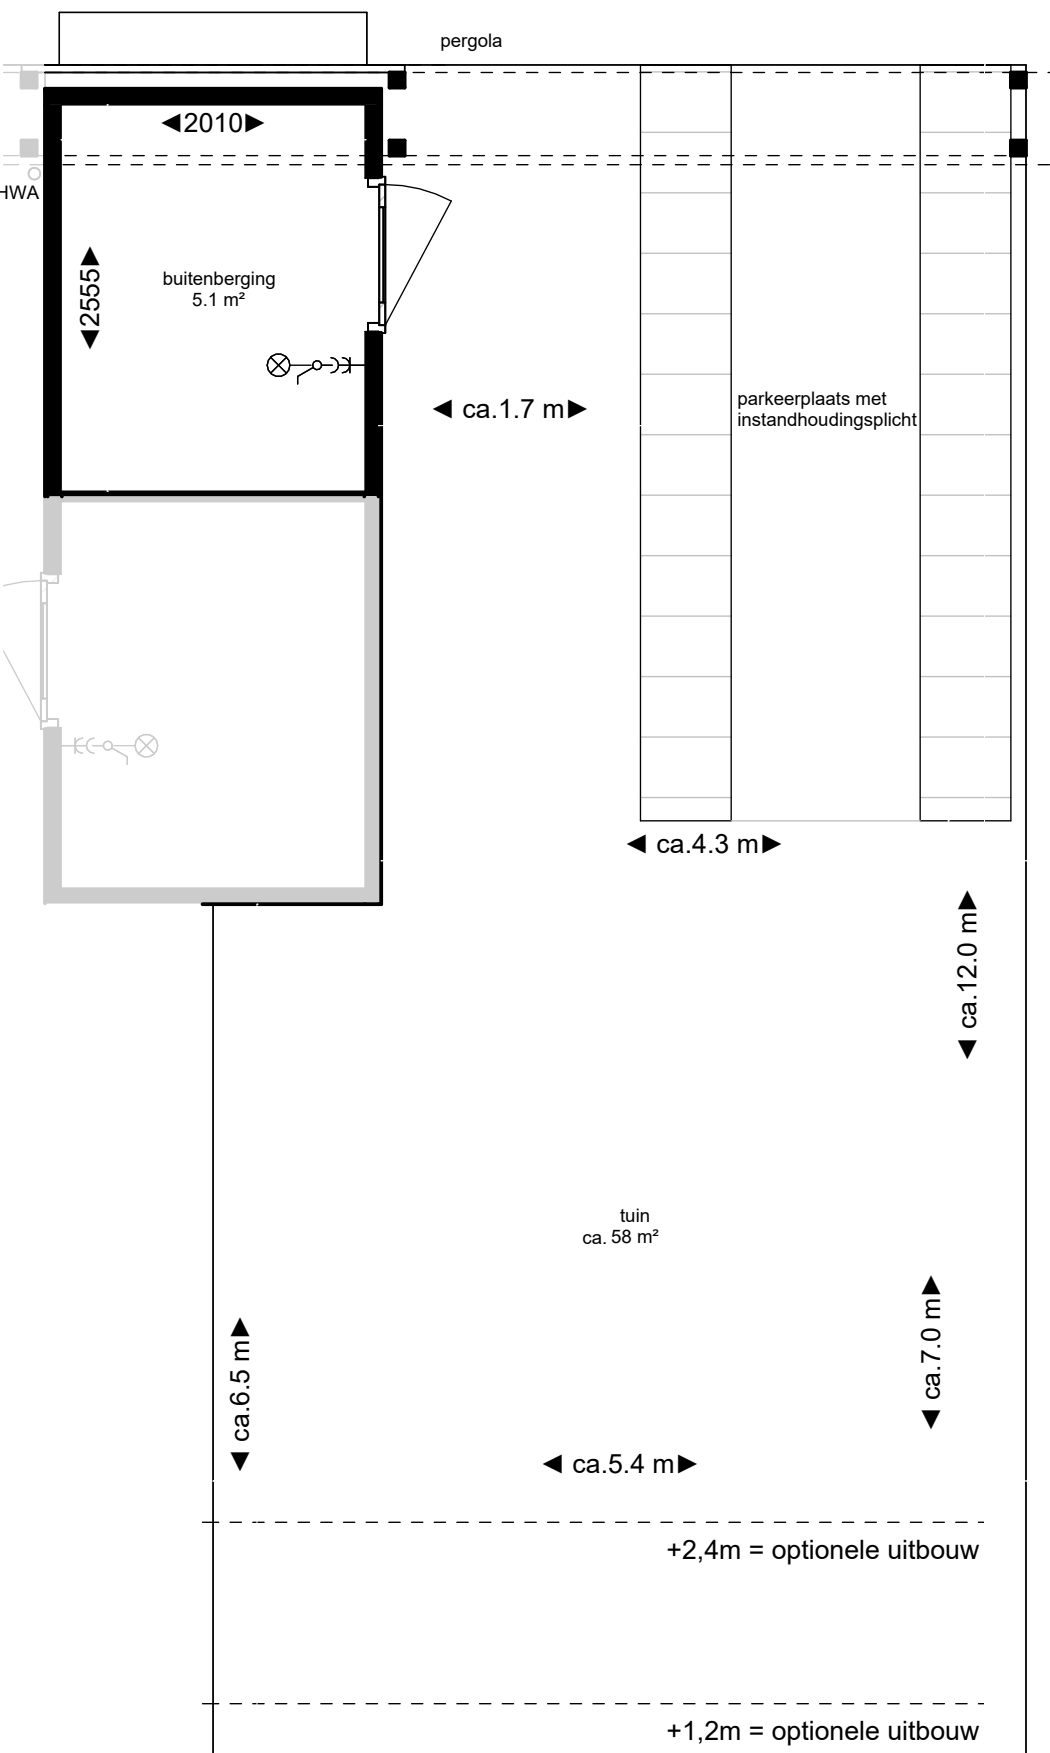


voorgevel
schaal 1 : 100

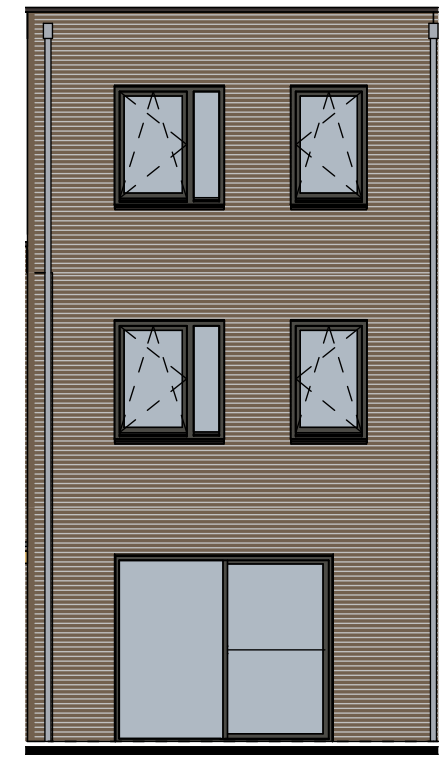


achtergevel
schaal 1 : 100

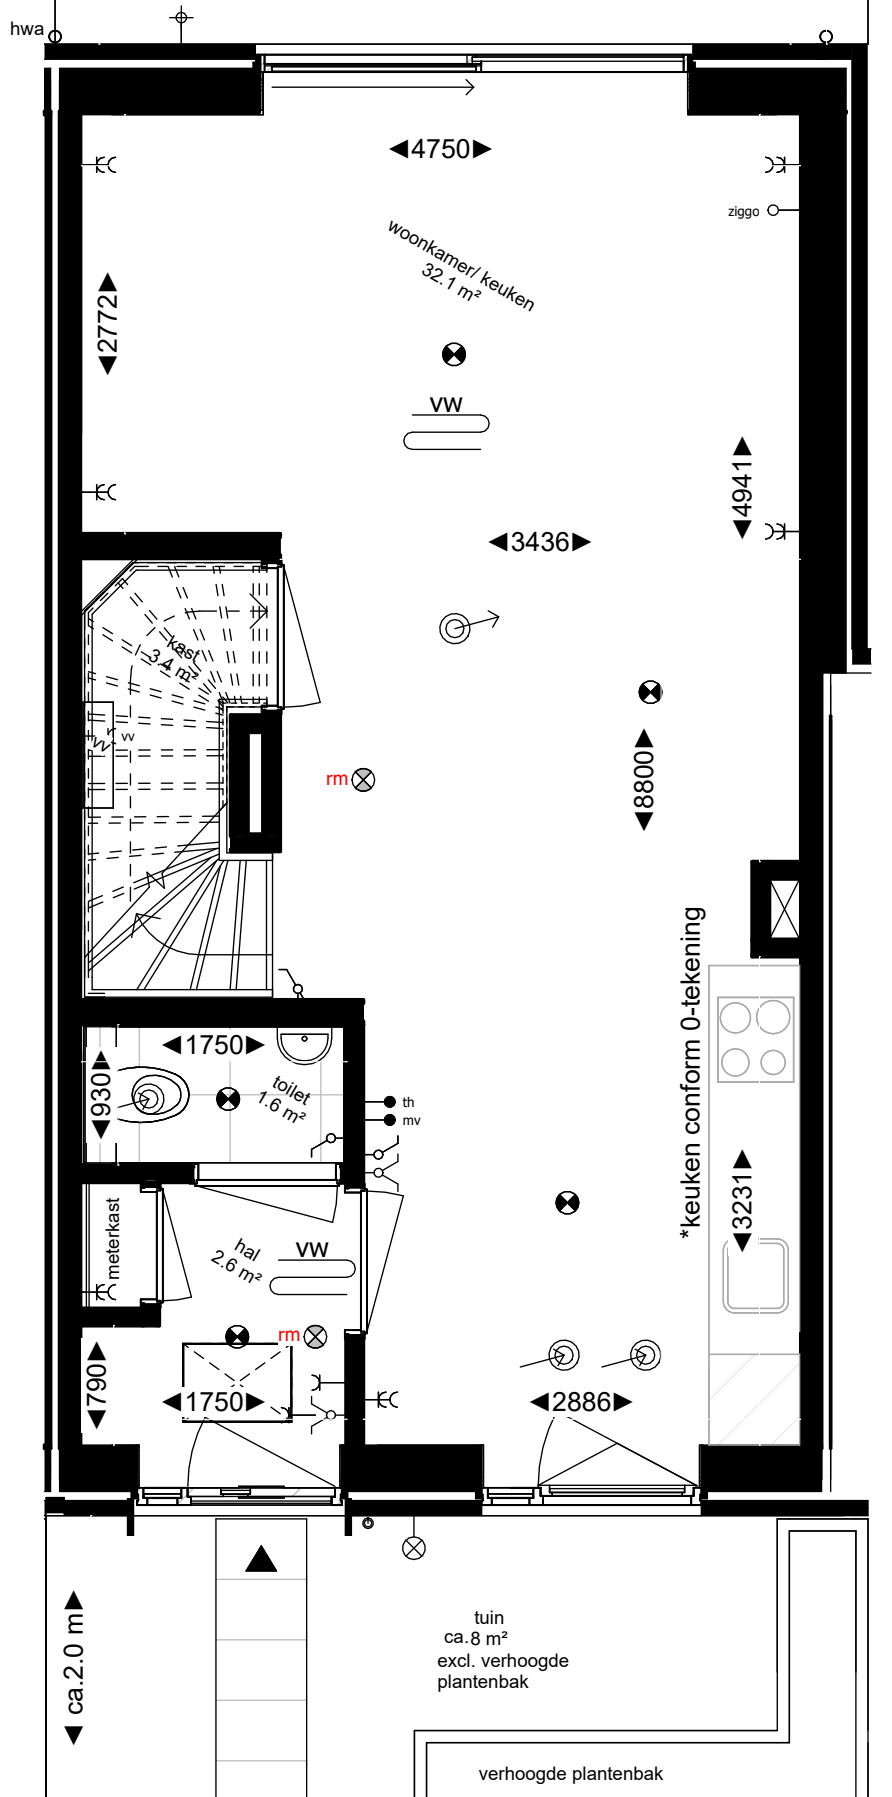


begane grond
schaal 1 : 50

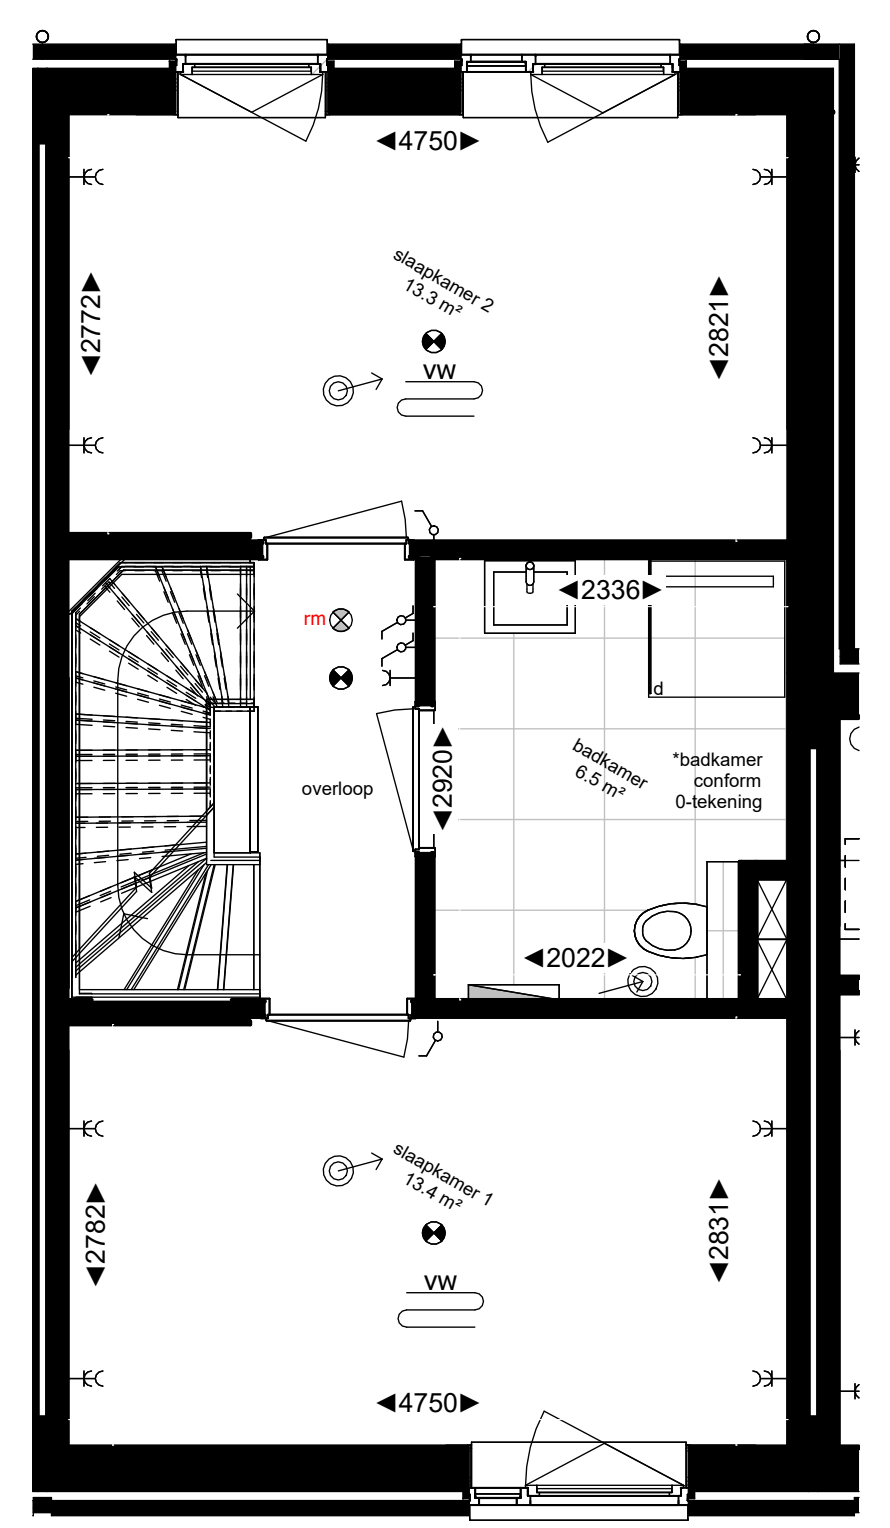

1e verdieping
schaal 1 : 50

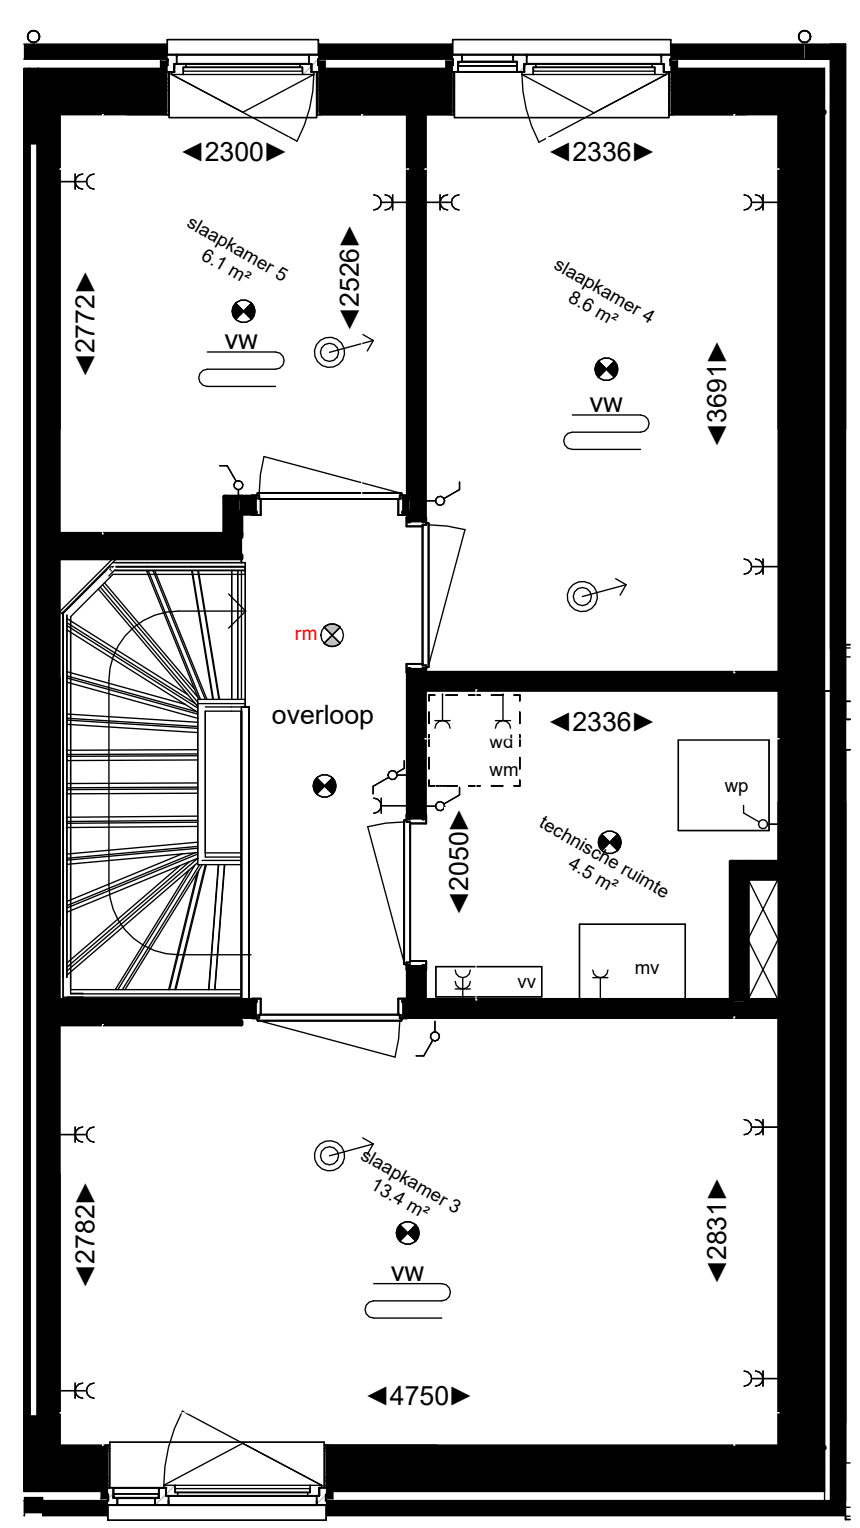

2e verdieping
schaal 1 : 50

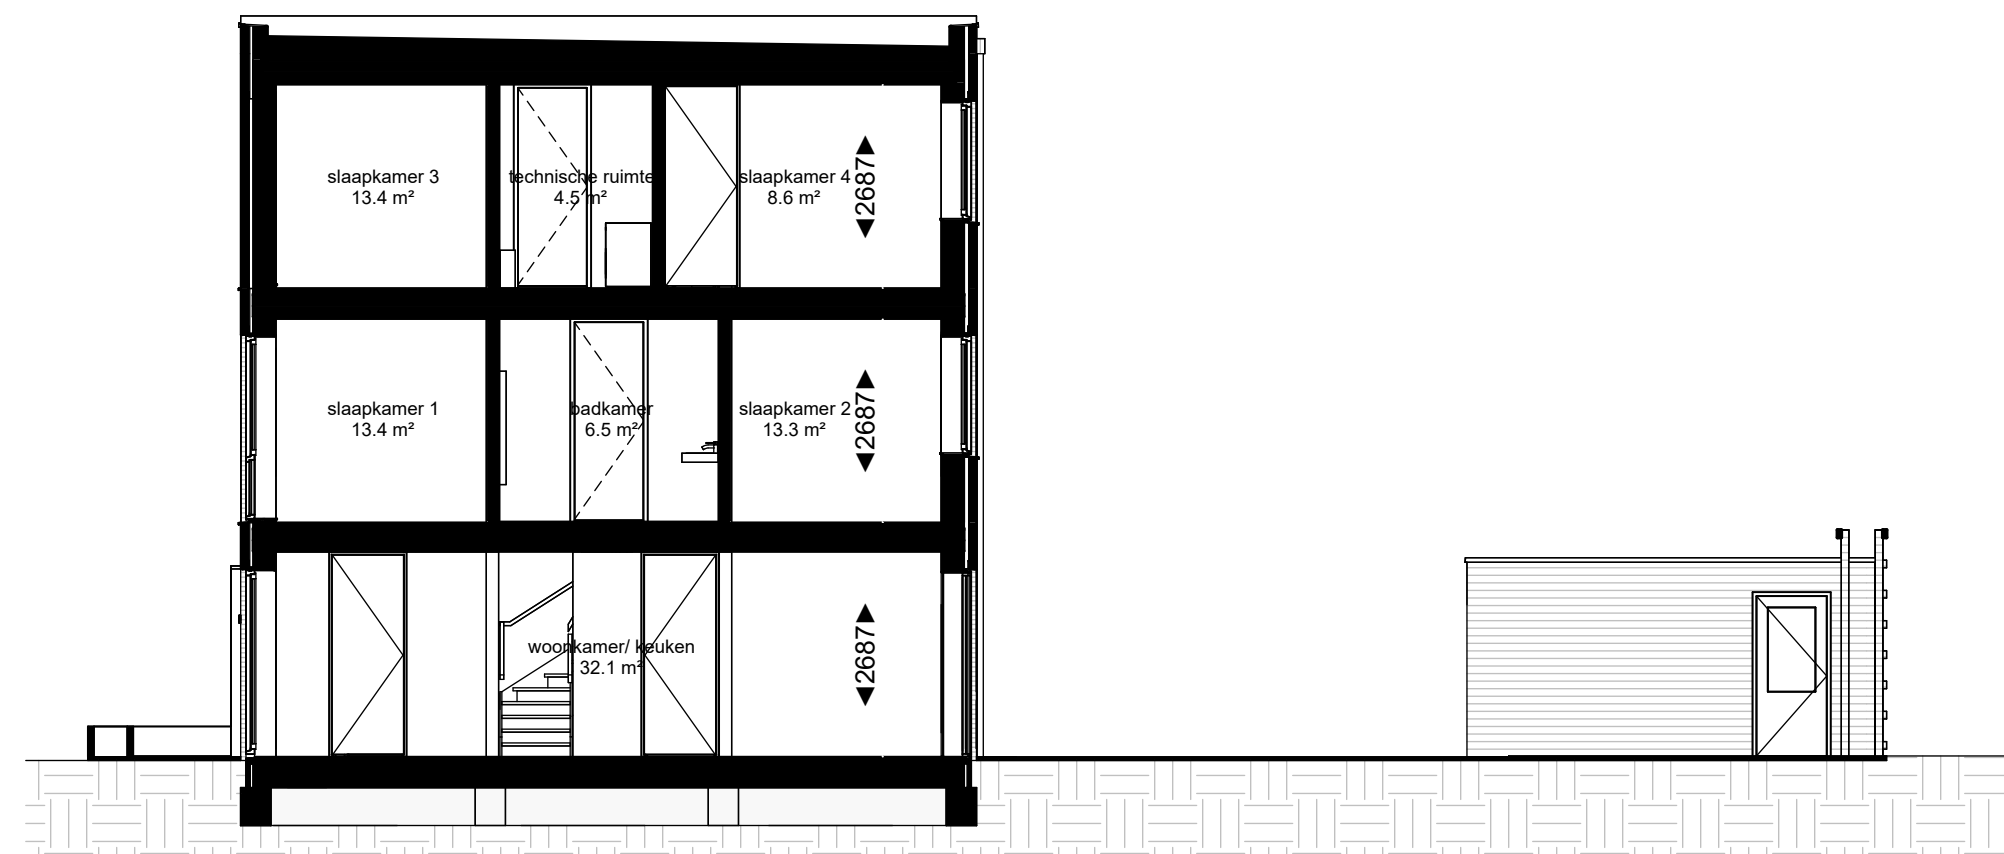

doorsnede
schaal 1 : 100