

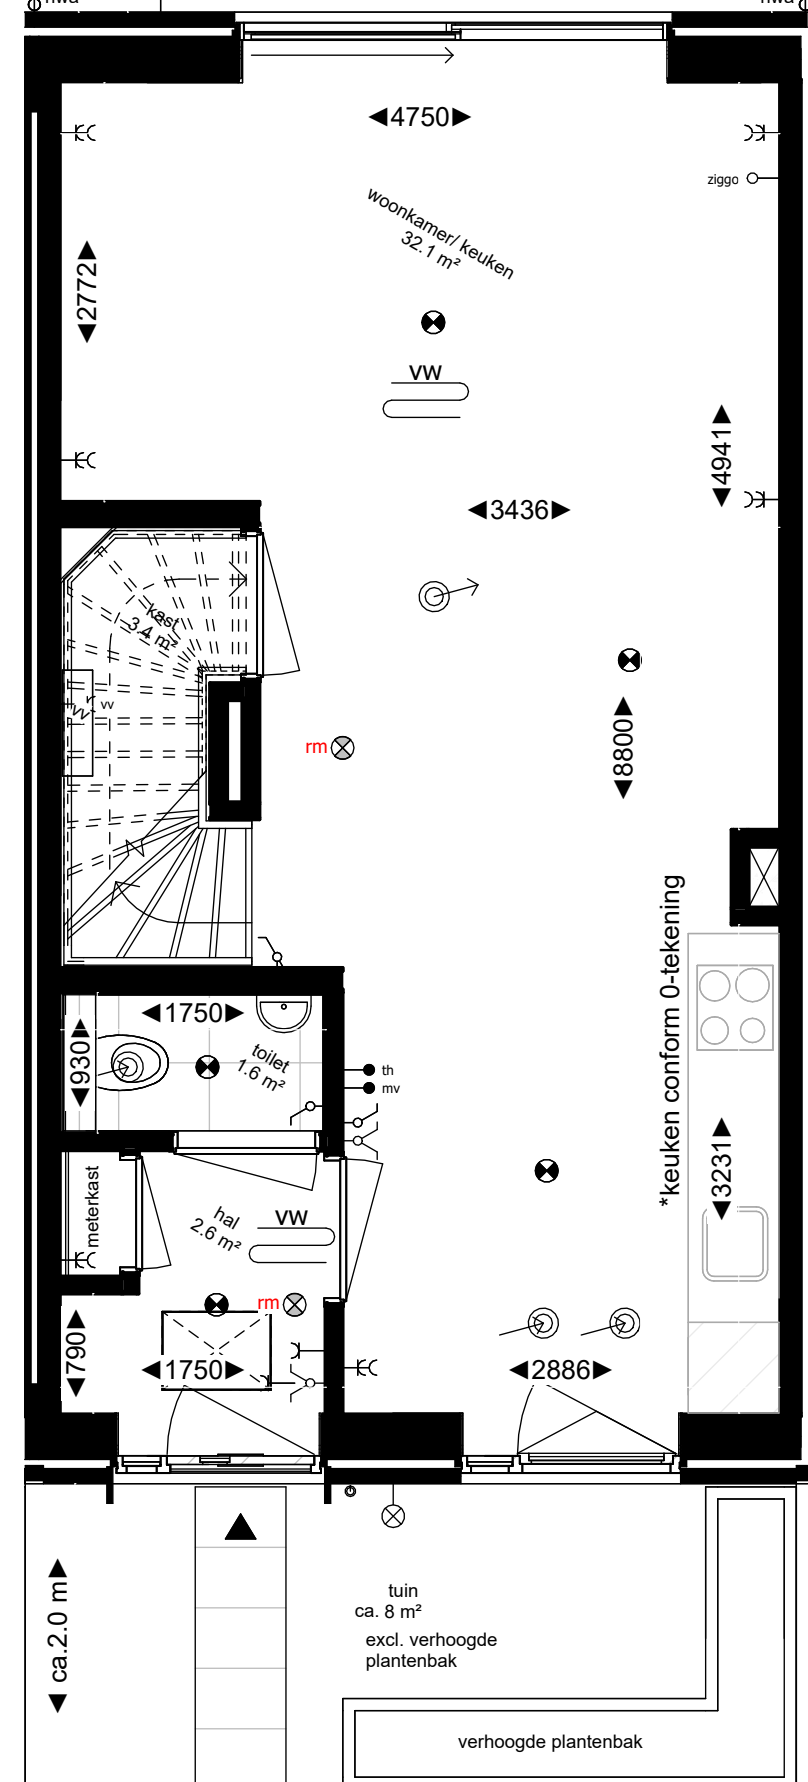



# Bouwnummer 810 - 124m<sup>2</sup> GBO

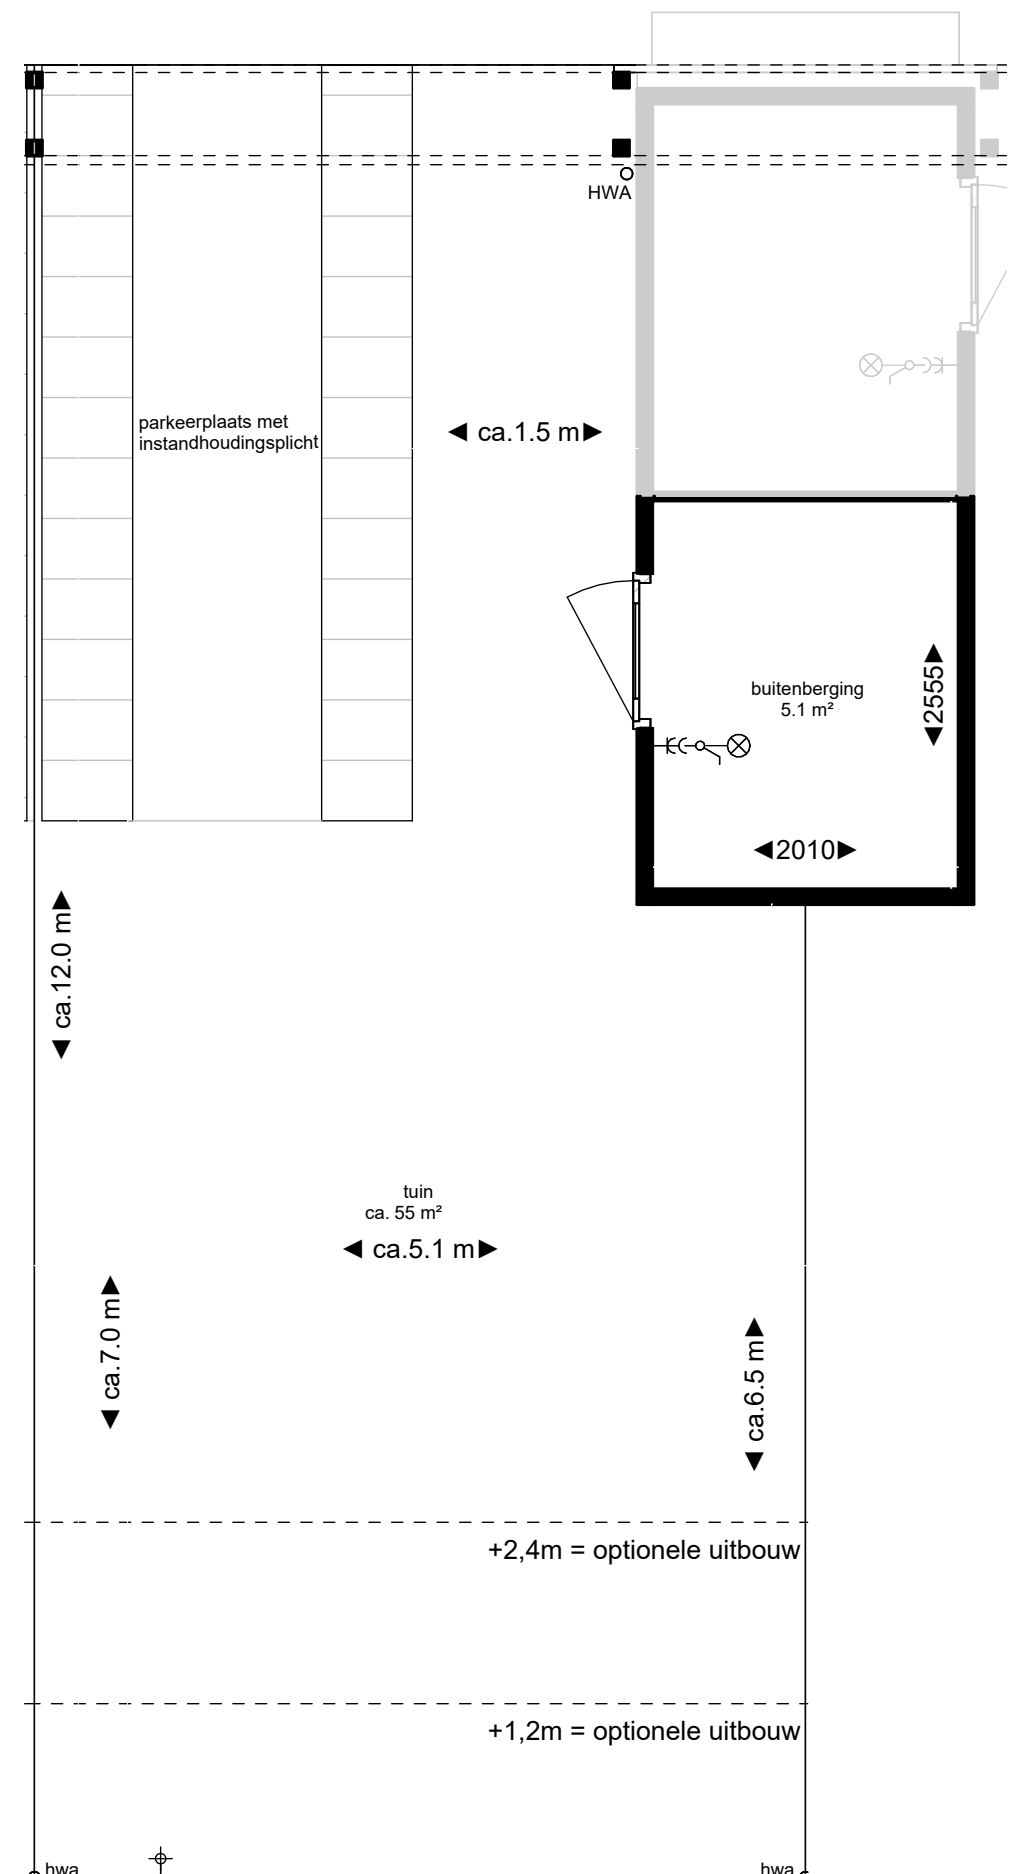

**begane grond**  
schaal 1 : 50

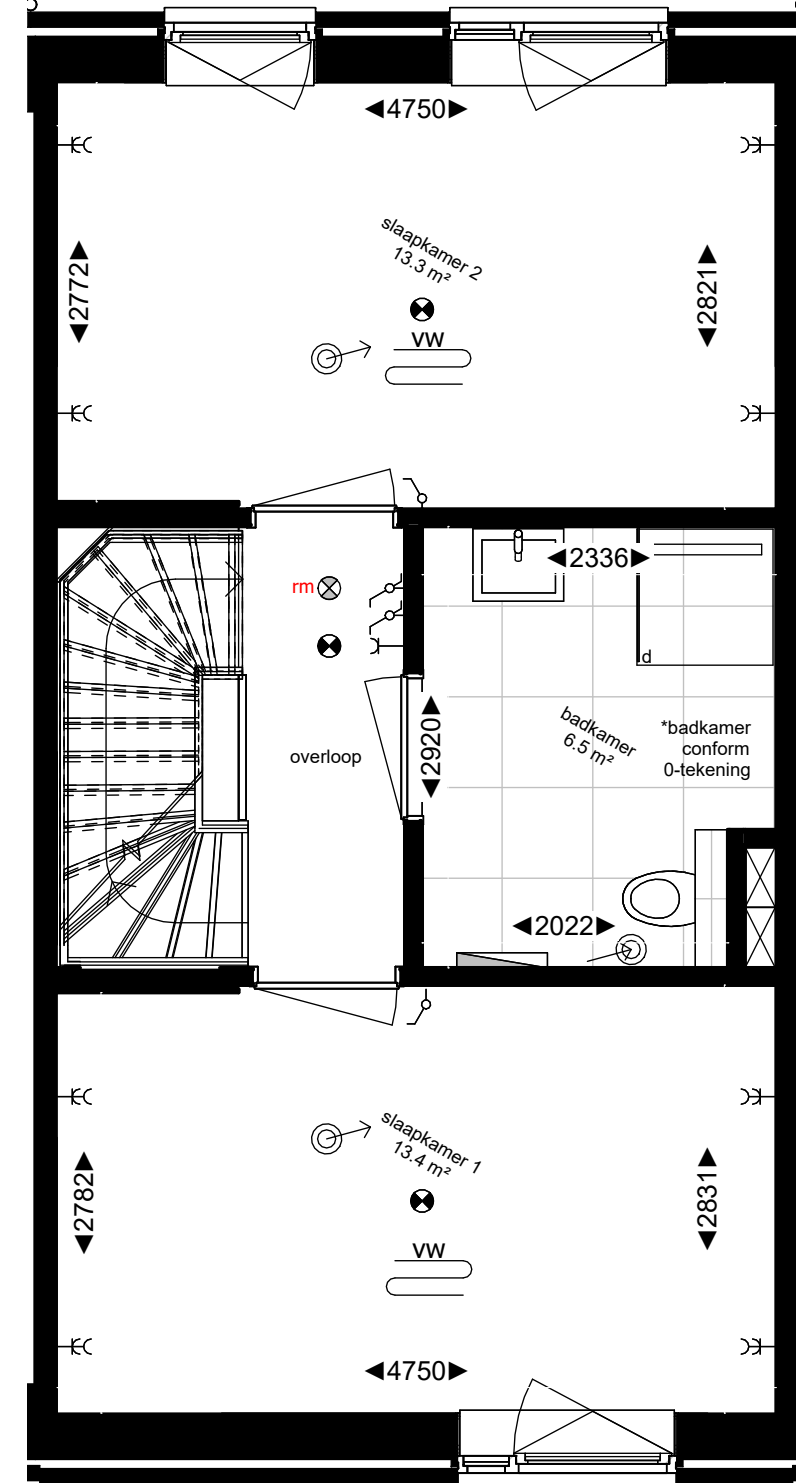


**1e verdieping**  
schaal 1 : 50

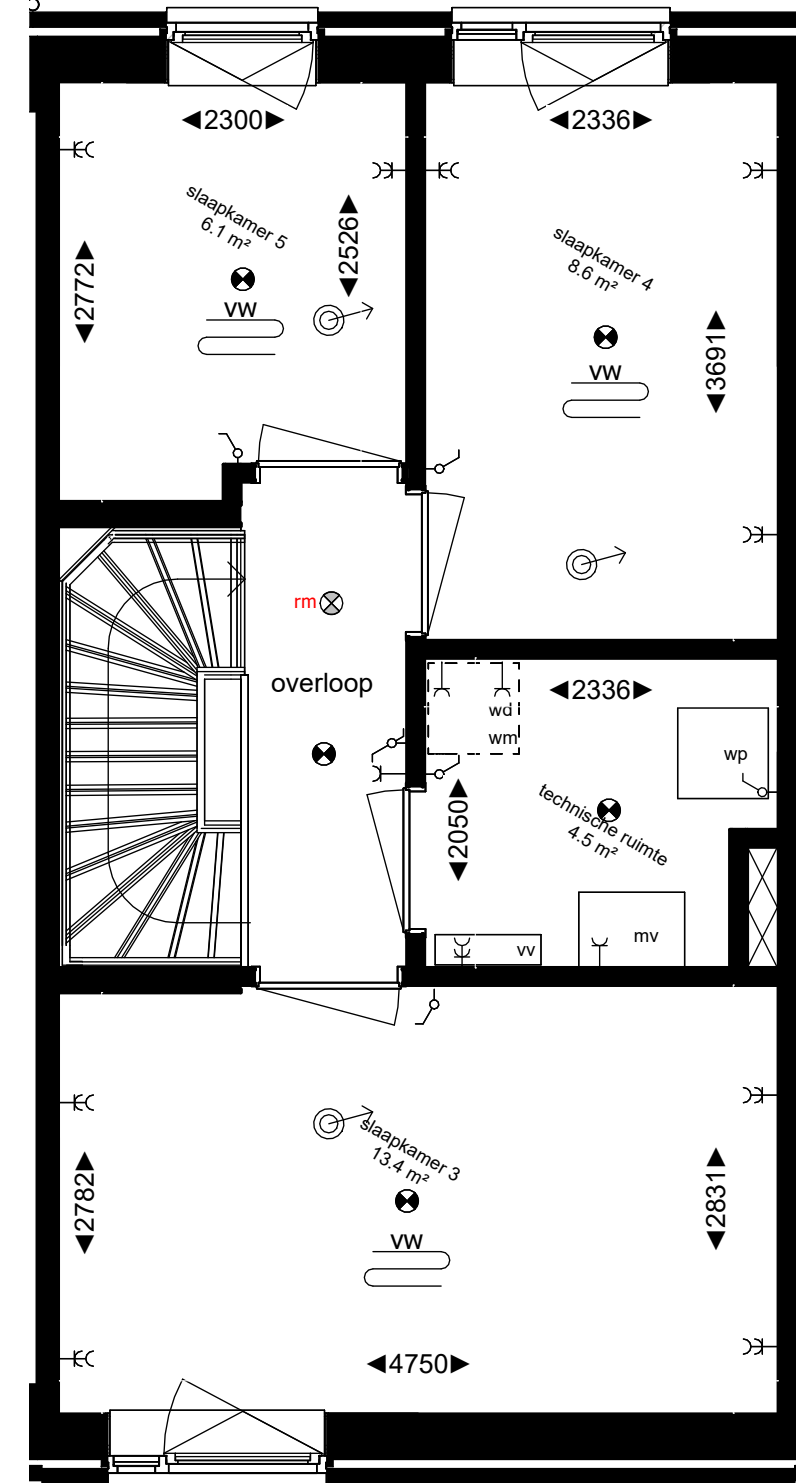


**2e verdieping**  
schaal 1 : 50



**voorgevel**  
schaal 1 : 100

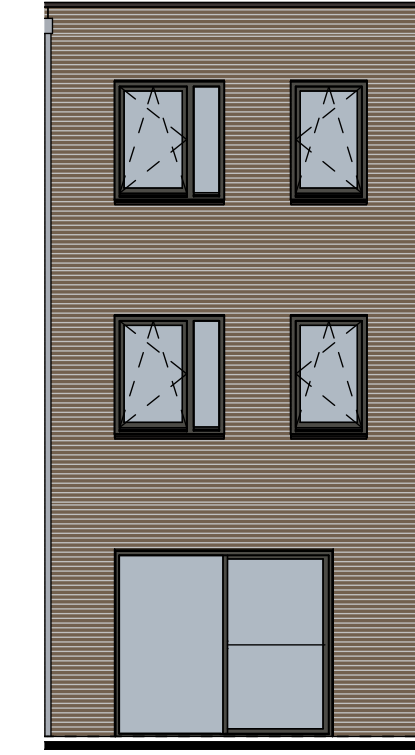

**achtergevel**  
schaal 1 : 100

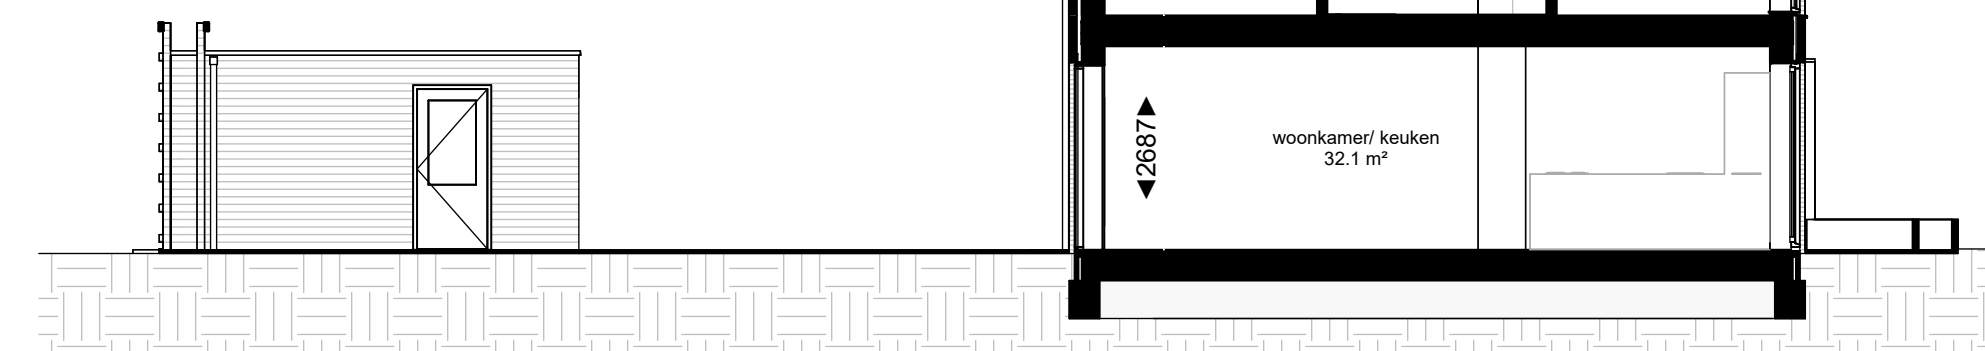

**doorsnede**  
schaal 1 : 100

## Renvooi

### Plattegrond

- wastafel (fontein)
- toilet
- douche met draingoot
- wastafel
- wasdrogeraansluiting
- wasmachinaansluiting
- vloerverwarming
- tegelwerk
- douchescherm
- schacht
- kruipruimte
- entree woning
- draai-kiepraam
- deur
- radiator
- warmtepomp
- WTW-unit
- verdeler vloerverwarming
- buitenkraan

### Elektra

- rookmelder
- bel
- dubbele schakelaar
- enkele schakelaar
- wisselschakelaar
- thermostaat
- mechanische ventilatie
- aansluitpunt vloerverwarming
- leiding loos
- lichtpunt plafond
- lichtpunt wand
- enkele wandcontactdoos
- dubbele wandcontactdoos
- werkshakelaar
- afsluitpunt mechanische ventilatie (indicator)
- aanvoerpunt mechanische ventilatie (indicator)

wel  
 gelegen  
 dé plek in zwindrecht  
 verkooptekening bnr. 810

tekening  
**VK2J810**

project  
 2015043

schaal  
 As indicated  
 getekend  
 03-06-2025  
 gewijzigd