




Bouwnummer 814 - 124m² GBO

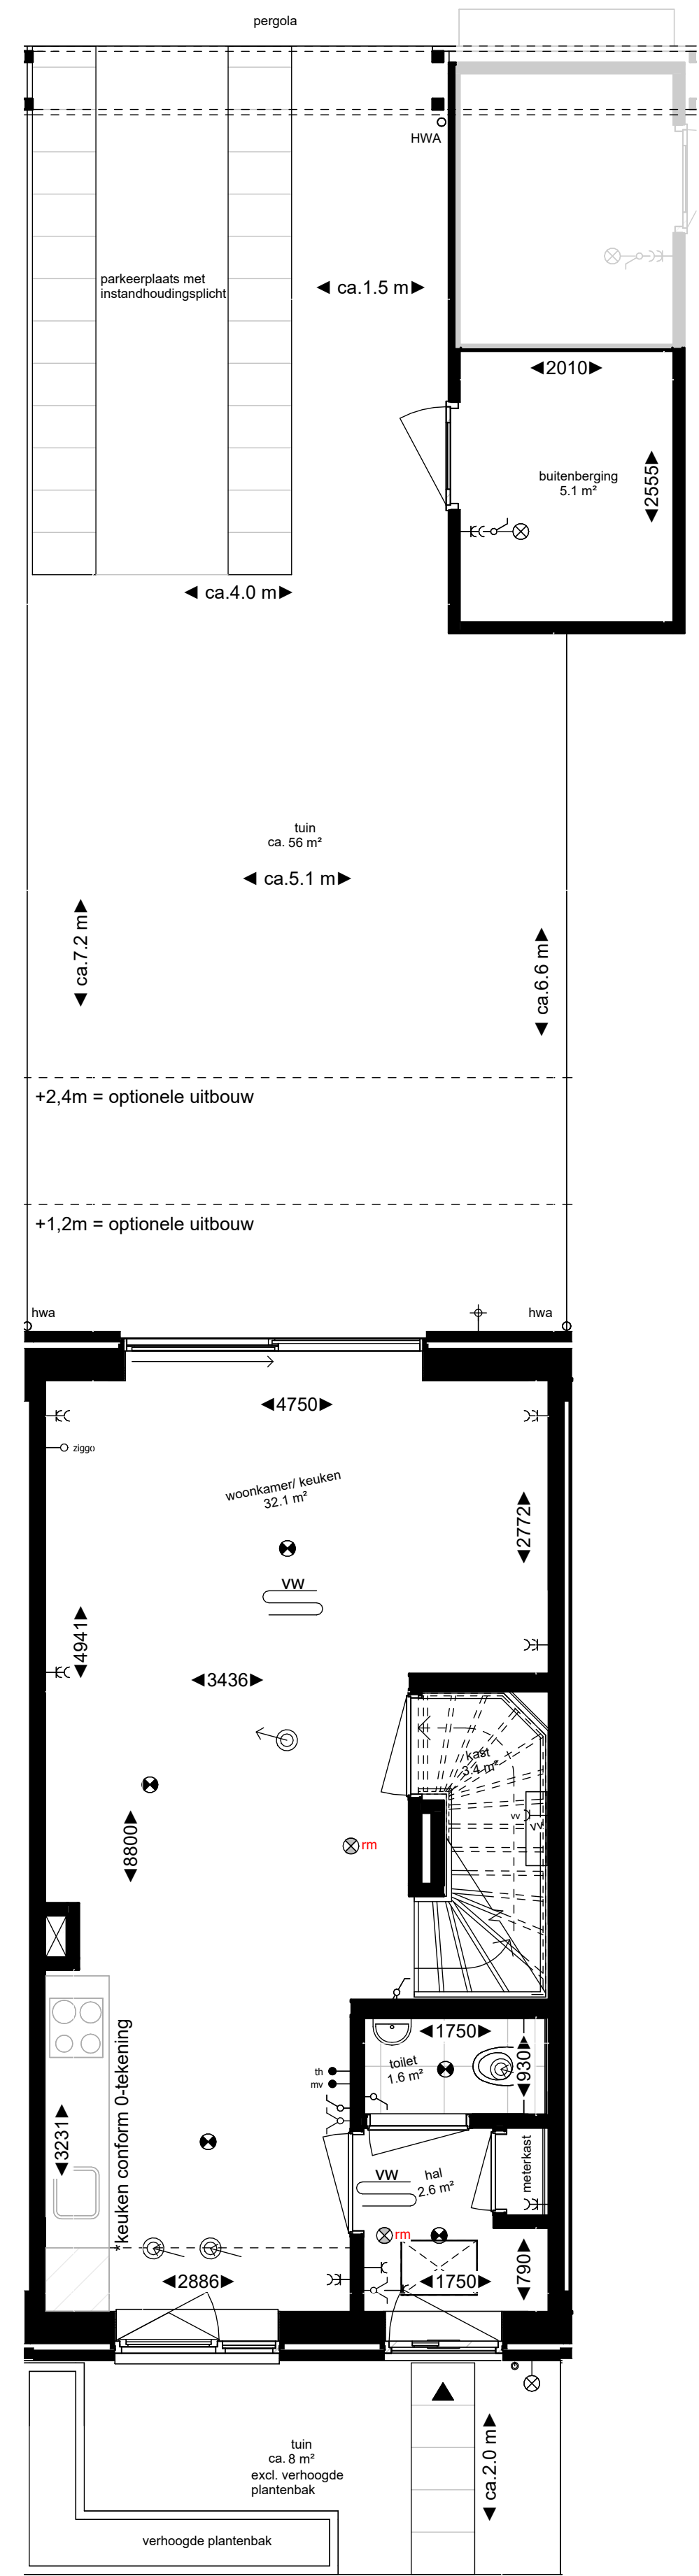


begane grond
schaal 1 : 50

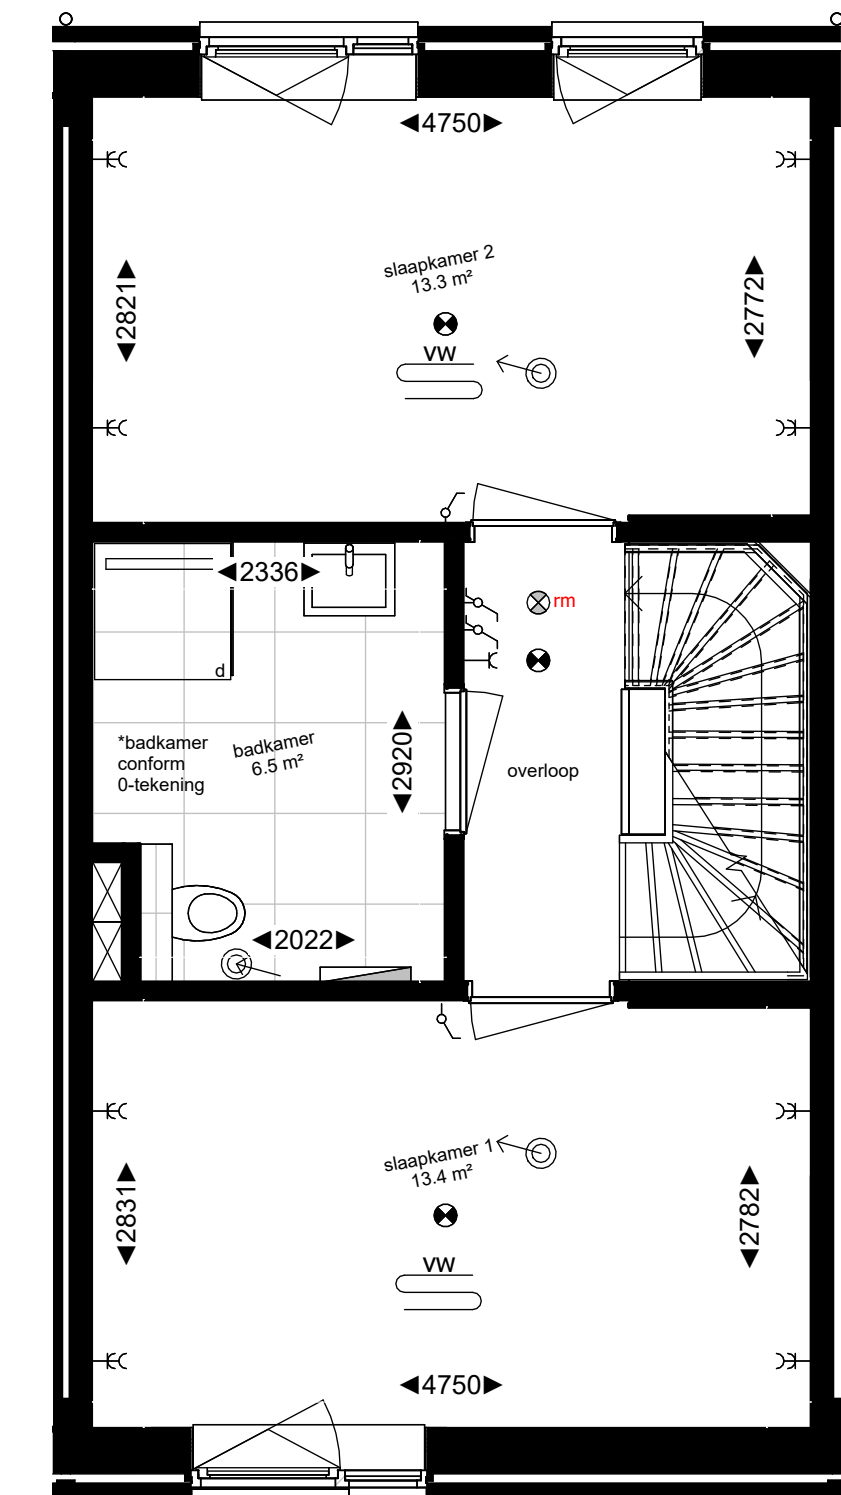

1e verdieping
schaal 1 : 50

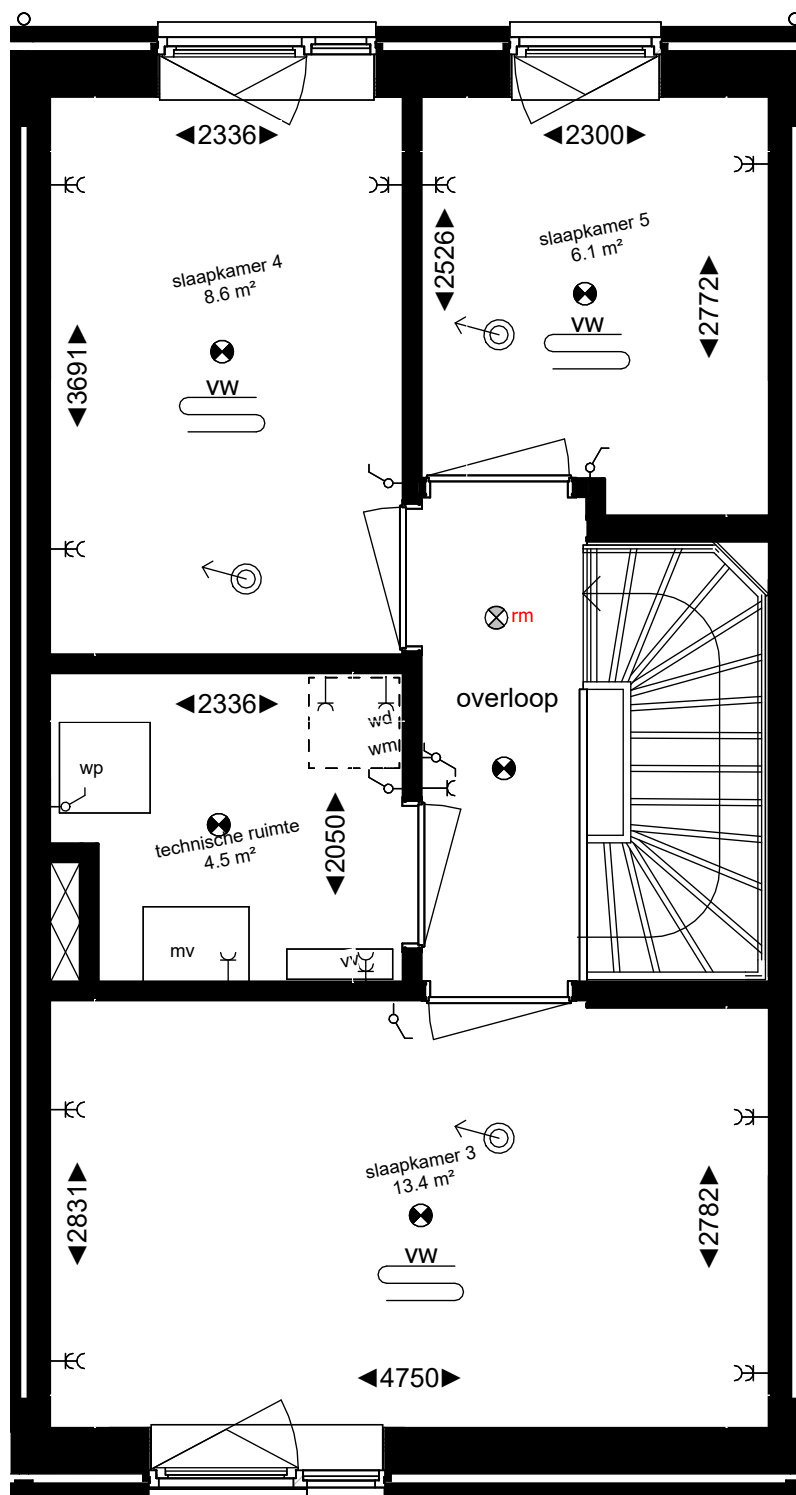


2e verdieping
schaal 1 : 50

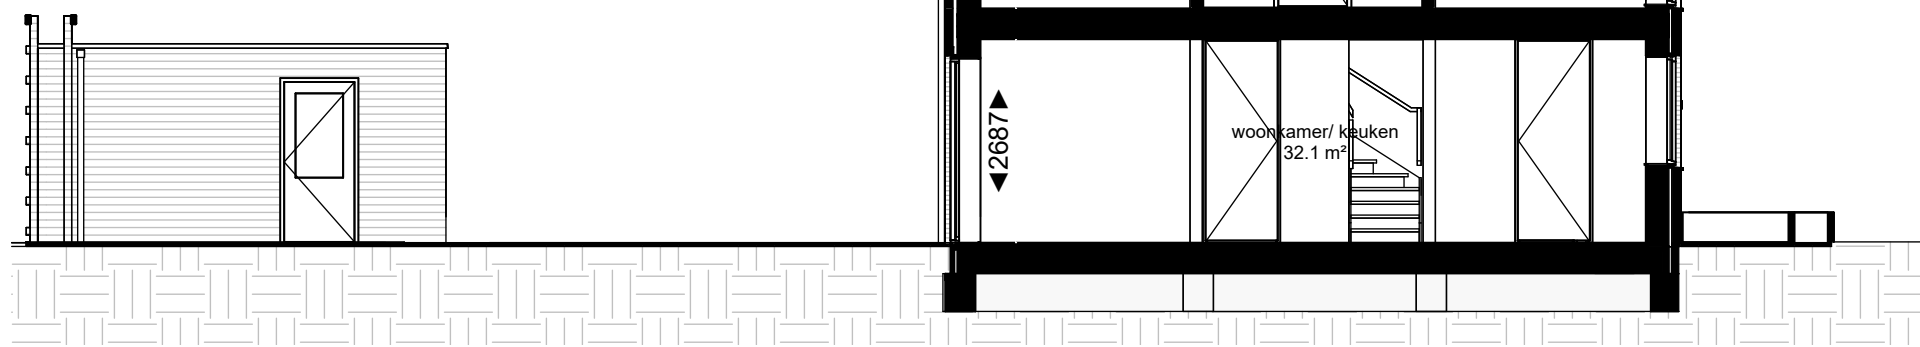

doorsnede
schaal 1 : 100



voorgevel
schaal 1 : 100

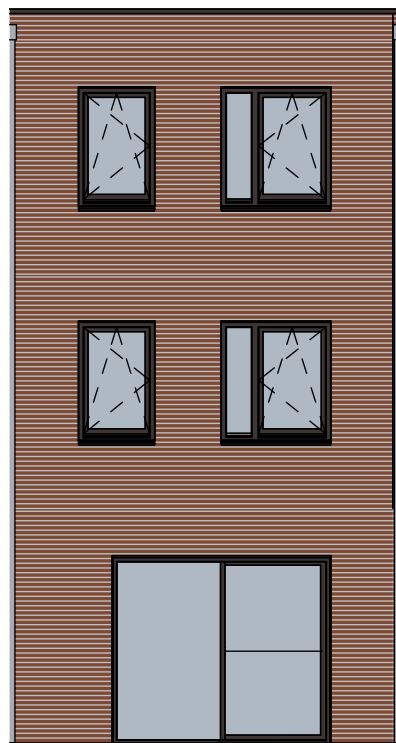

achtergevel
schaal 1 : 100

Renvoer

Plattegrond

- wastafel (fontein)
- toilet
- douche met draingoot
- wastafel
- wasdrogeraansluiting
- wasmachinaansluiting
- vloerverwarming
- tegelwerk
- douchescherm
- schacht
- kruipruimte
- entree woning
- draai-kiepraam
- deur
- radiator
- warmtepomp
- WTW-unit
- verdeler vloerverwarming
- buitenkraan

Elektra

- rookmelder
- bel
- dubbele schakelaar
- enkele schakelaar
- wisselschakelaar
- thermostaat
- mechanische ventilatie
- aansluitpunt vloerverwarming
- leiding loos
- lichtpunt plafond
- lichtpunt wand
- enkele wandcontactdoos
- dubbele wandcontactdoos
- wisselschakelaar
- afzuigpunt mechanische ventilatie (indicator)
- aanvoerpunt mechanische ventilatie (indicator)

wel
gelegen
dé plek in zijndrecht
verkooptekening bnr. 814

tekening
VK2J814

project
2015043

schaal
As indicated
getekend
03-06-2025
gewijzigd