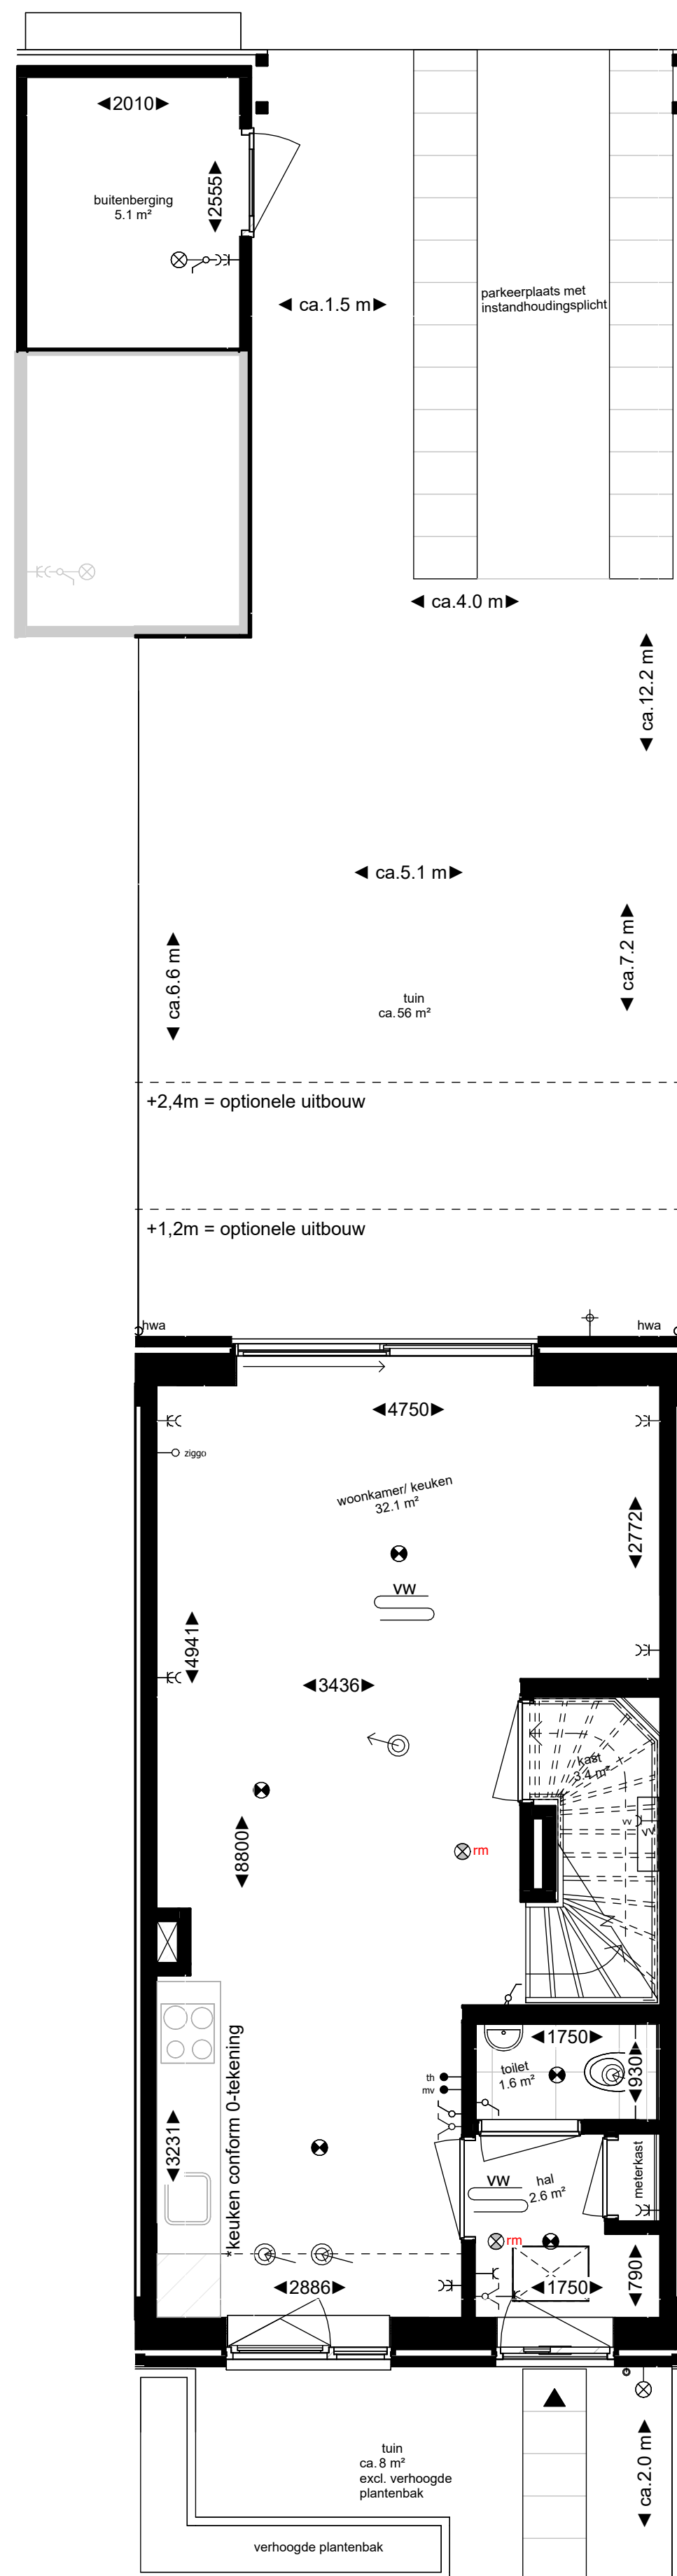
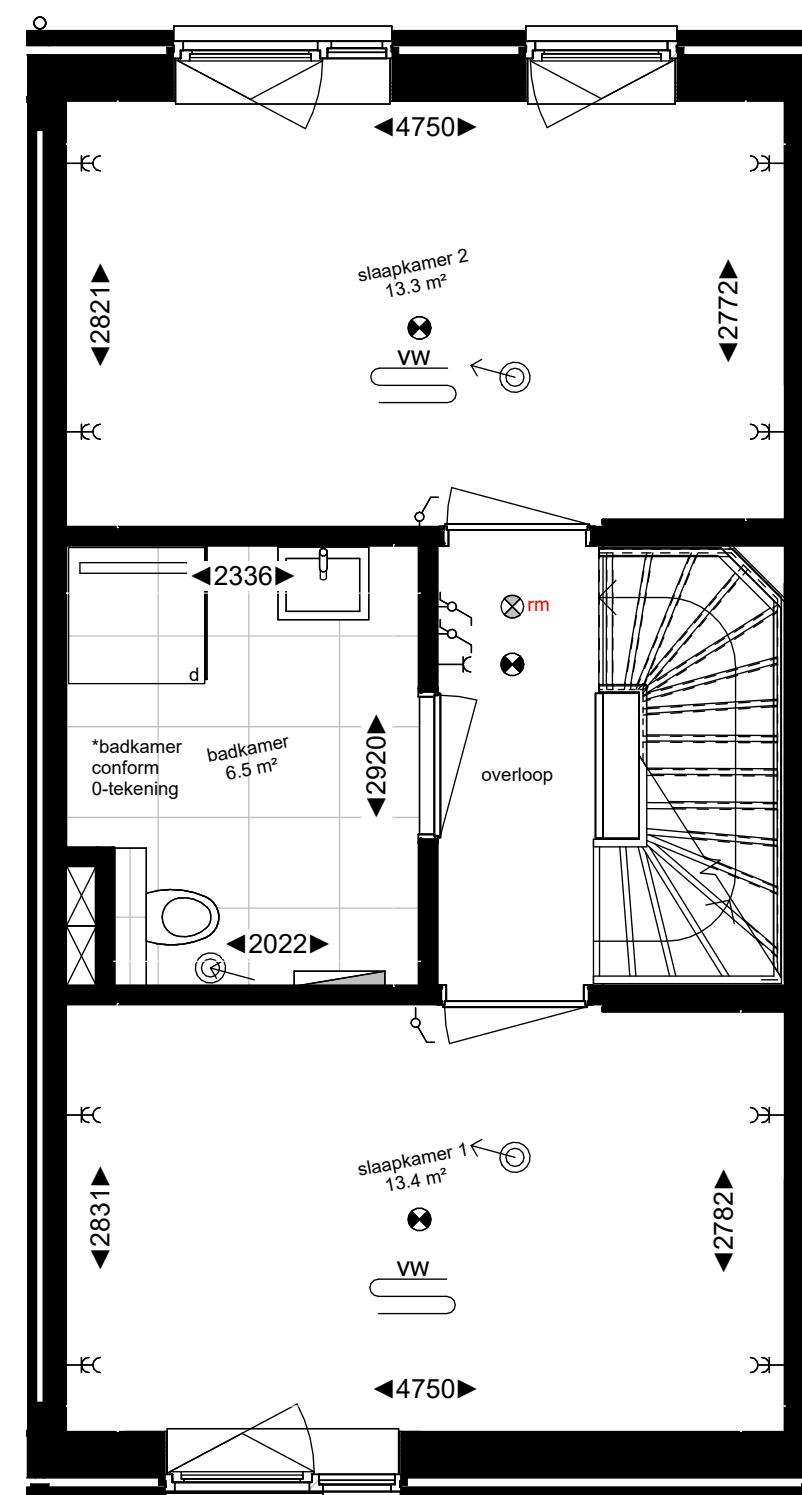


Bouwnummer 815 - 124m² GBO

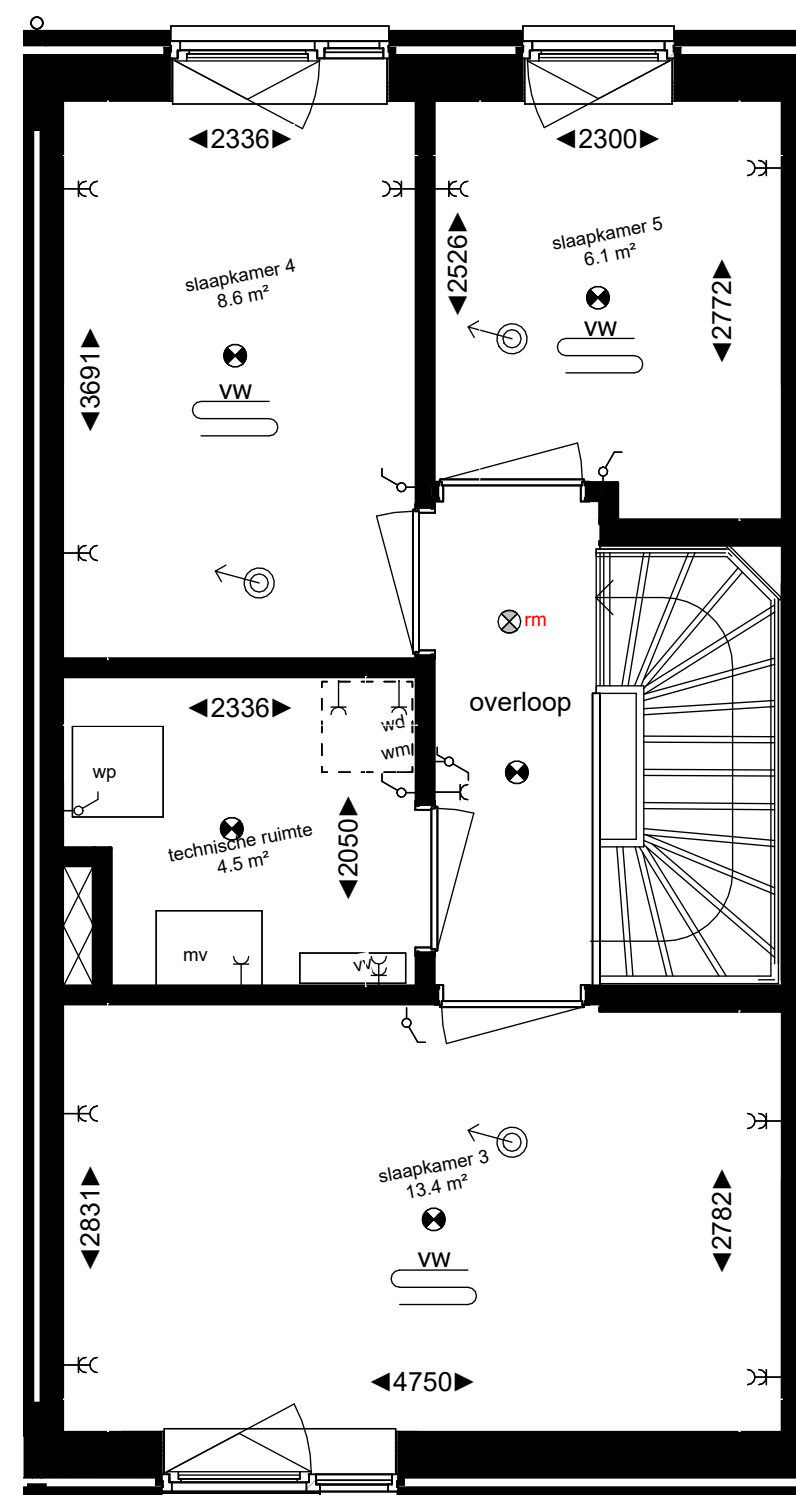


begane grond
schaal 1 : 50

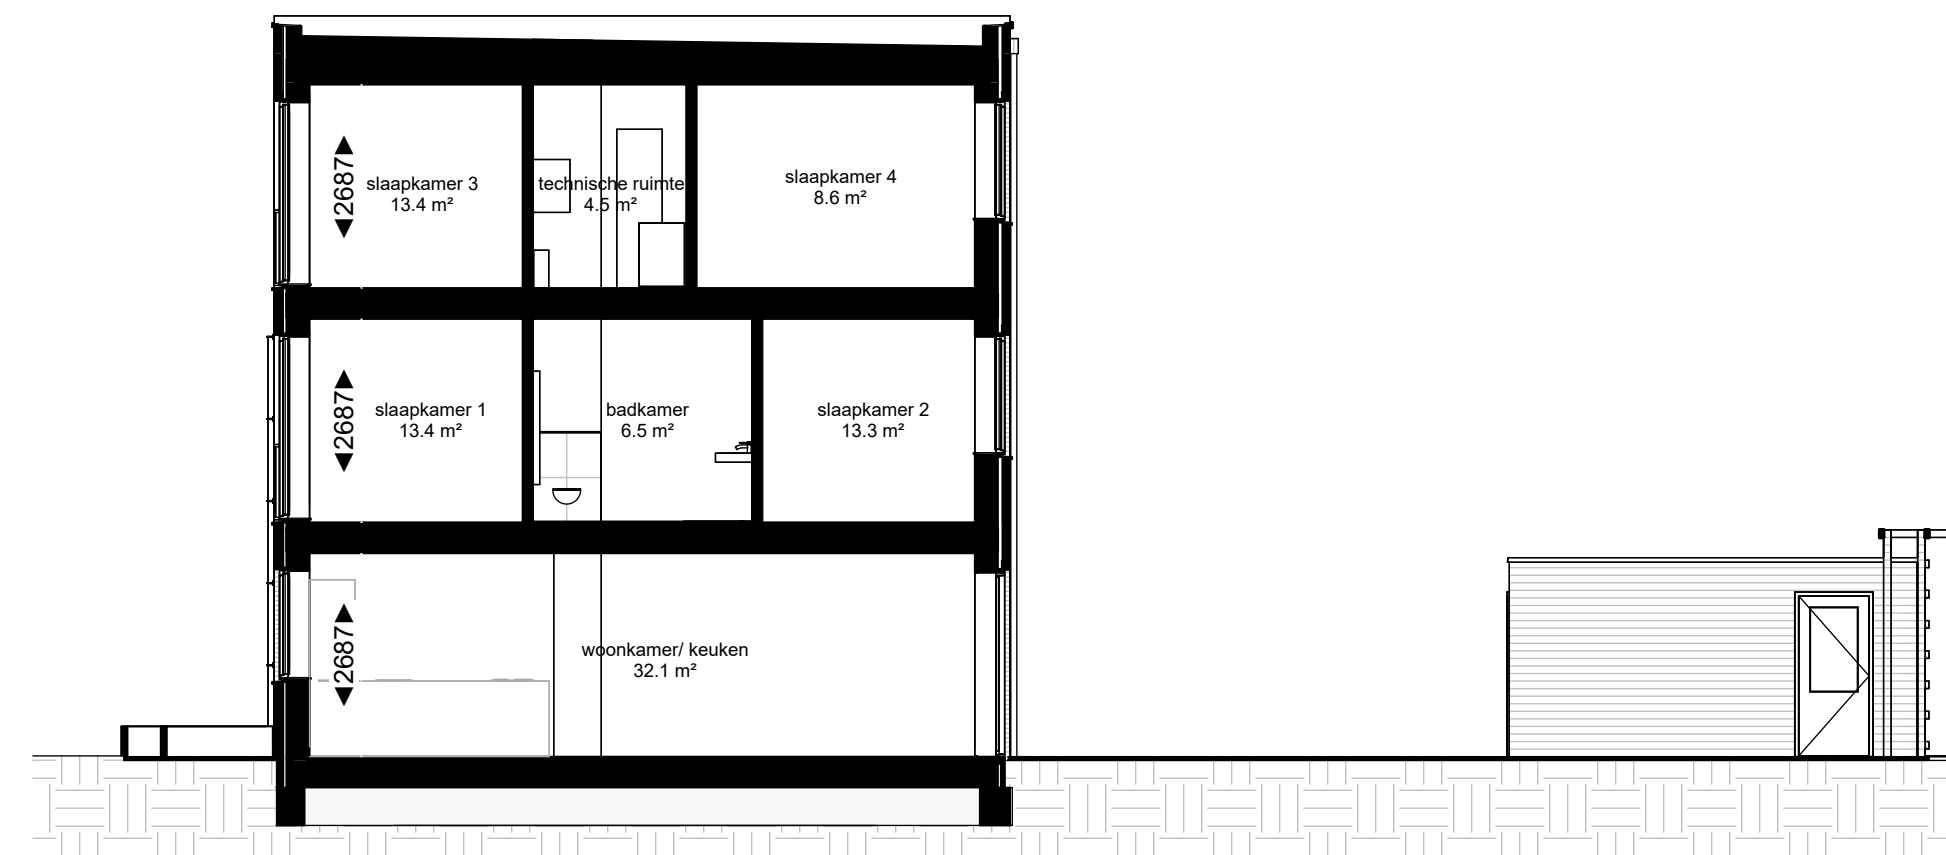


1e verdieping

schaal 1 : 50



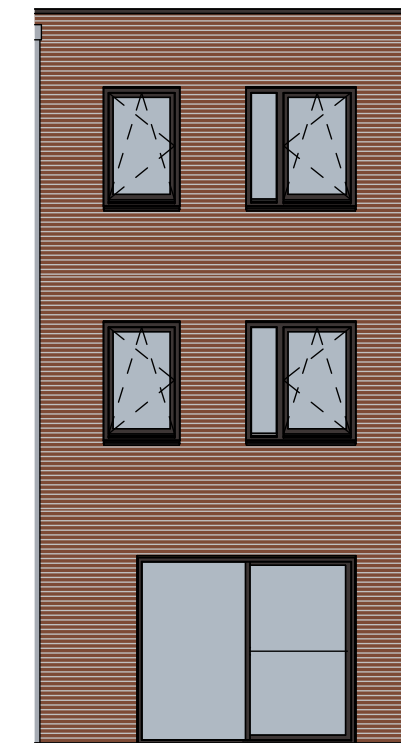
2e verdieping



doorsnede
schaal 1 : 100



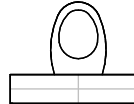
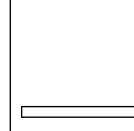
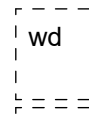
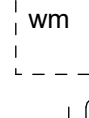
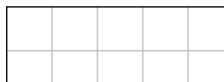
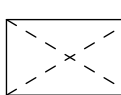
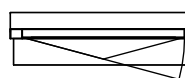
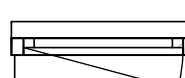
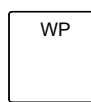
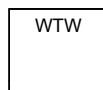
voorgevel
schaal 1 : 100



achtergevel
schaal 1 : 100

Renvooi

Plattegrond

	wastafel (fontein)
	toilet
	douche met dringoot
	wastafel
	
	wasdrogeraansluiting
	wasmachineaansluiting
	vloerverwarming
	tegelerk
	douchescherm
	schacht
	kruipruik
	entree woning
	draai-kiepraam
	deur
	radiator
	warmtepomp
	WTW-unit
	verdeler vloerverwarming
	buitenkraan

Elektro

	rookmelder
	bel
	dubbele schakelaar
	enkele schakelaar
	wisselschakelaar
	thermostaat
	mechanische ventilatie
	aansluitpunt vloerverwarming
	leiding loos
	lichtpunt plafond
	lichtpunt wand
	enkele wandcontactdoos
	dubbele wandcontactdoos
	werkschakelaar
	afzuigpunt mechanische ventilatie (indicatief)
	aanroerpunt mechanische ventilatie (indicatief)

wel
gelegen
dé plek in zwijndrecht
verkooptekening bnr. 815

tekening	schaal
VK2J815	As indicated
	getekend
	03-06-2025
project	gewijzigd
2015043	