

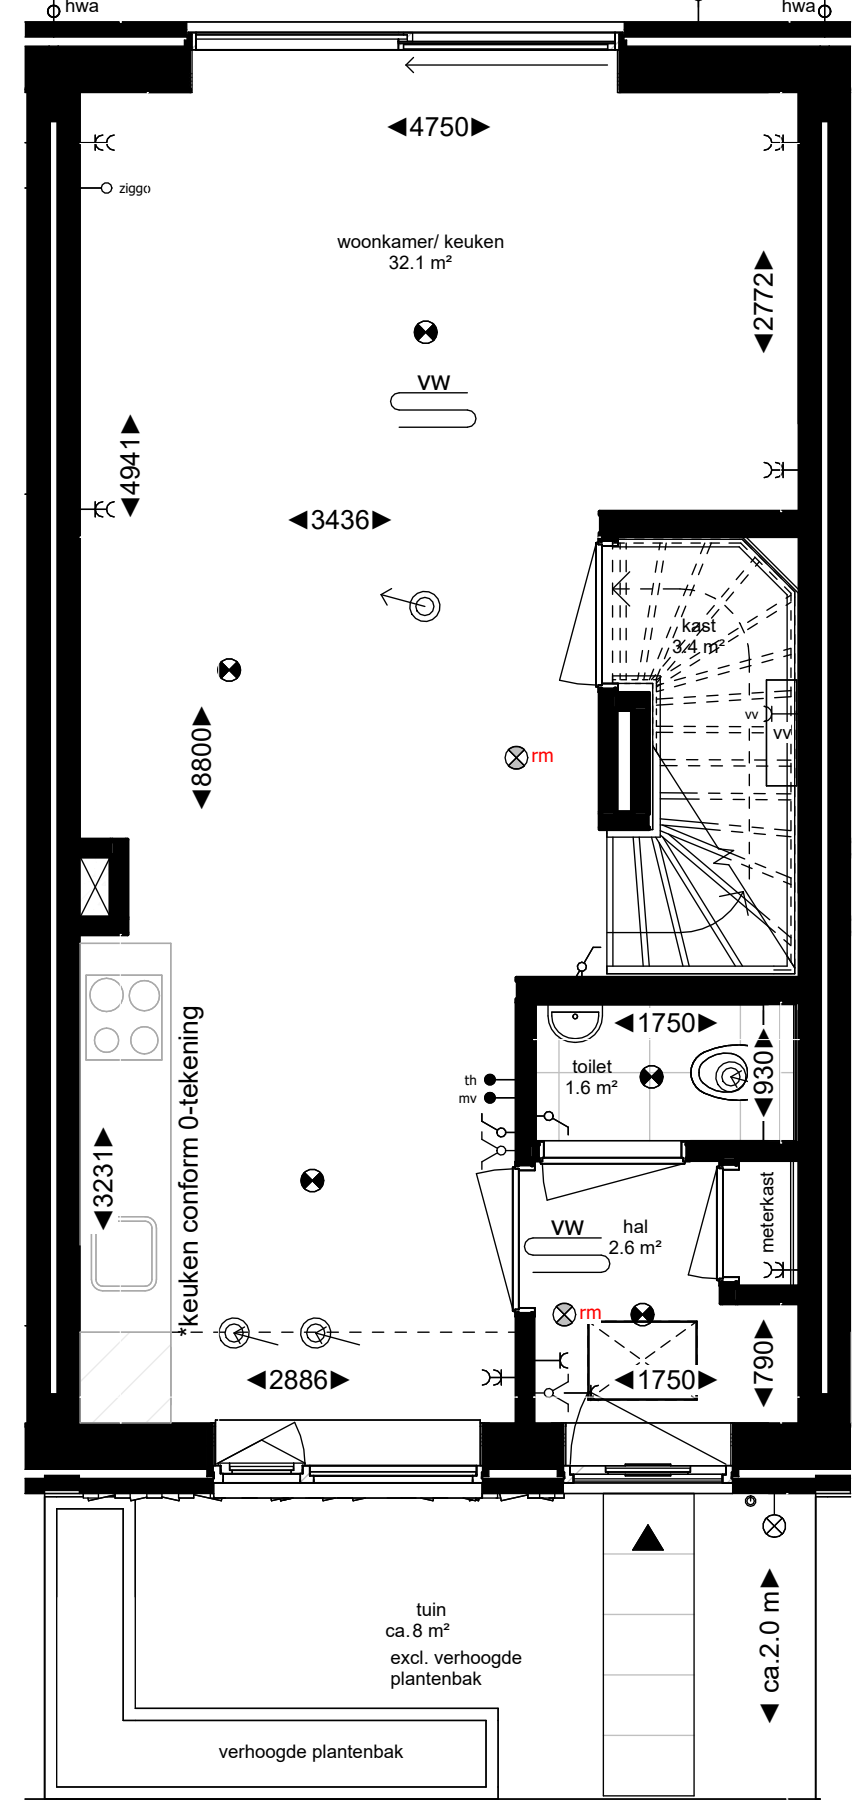



Bouwnummer 824 - 124m² GBO

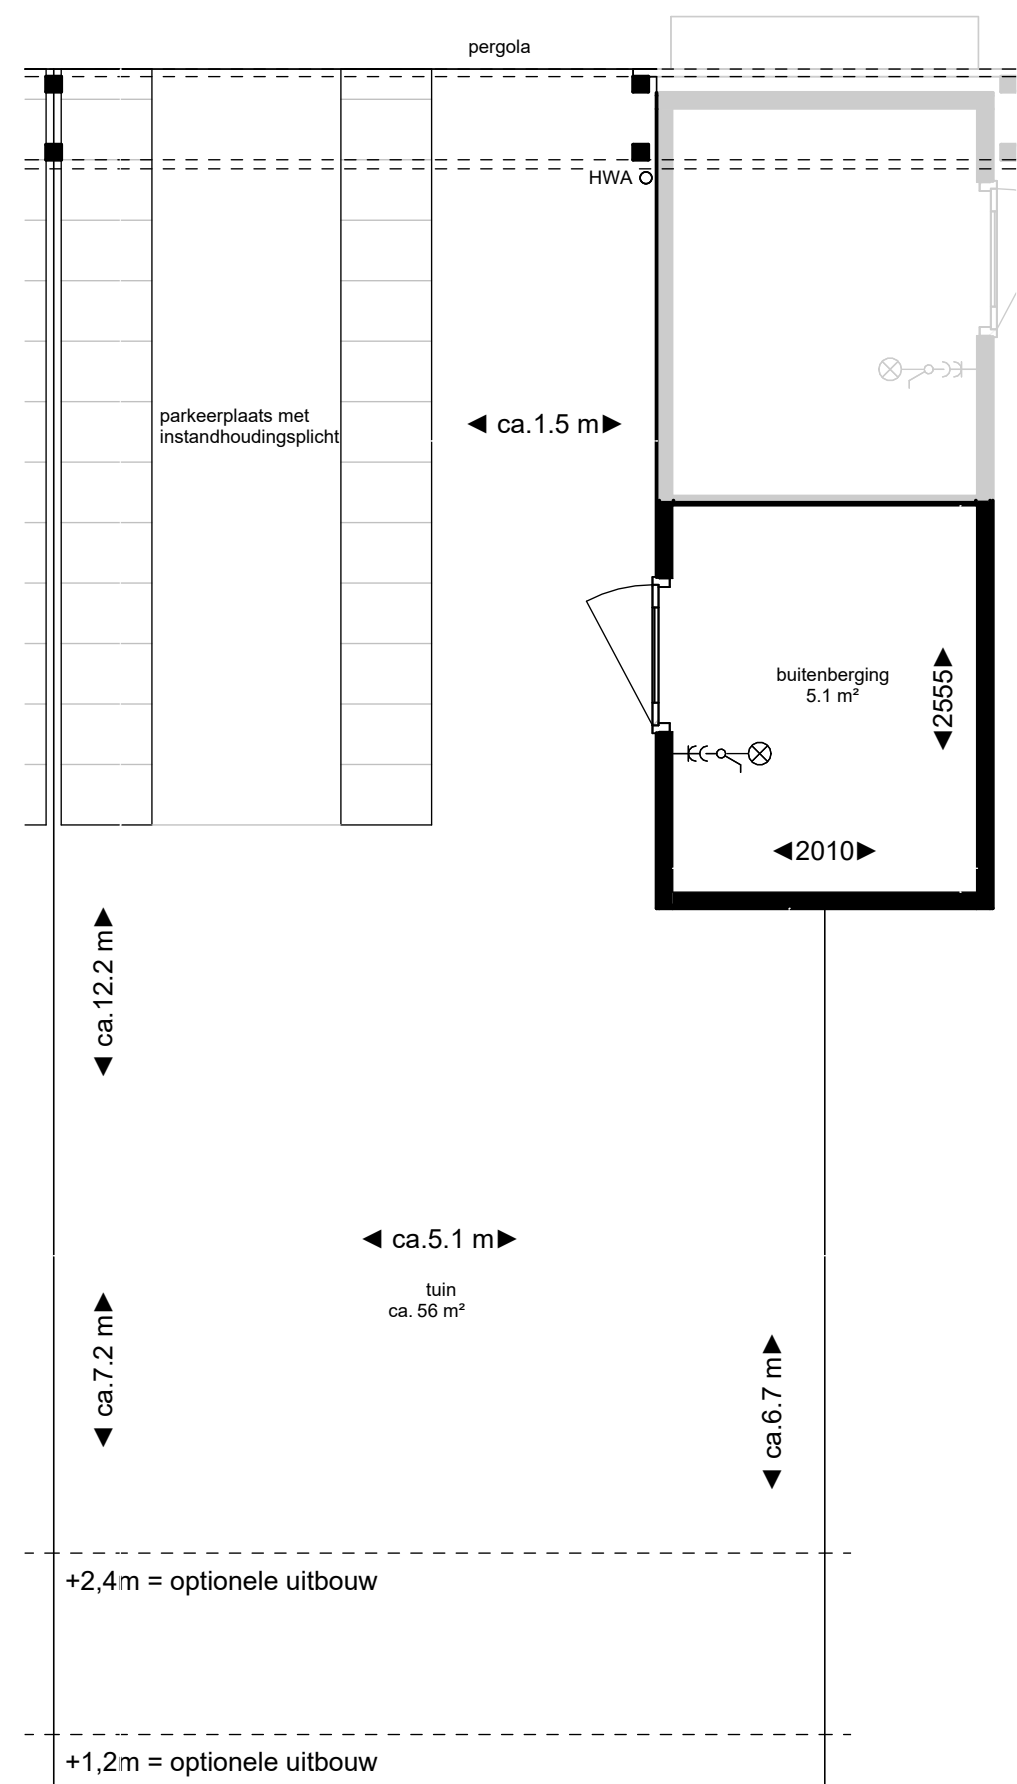


begane grond
schaal 1 : 50

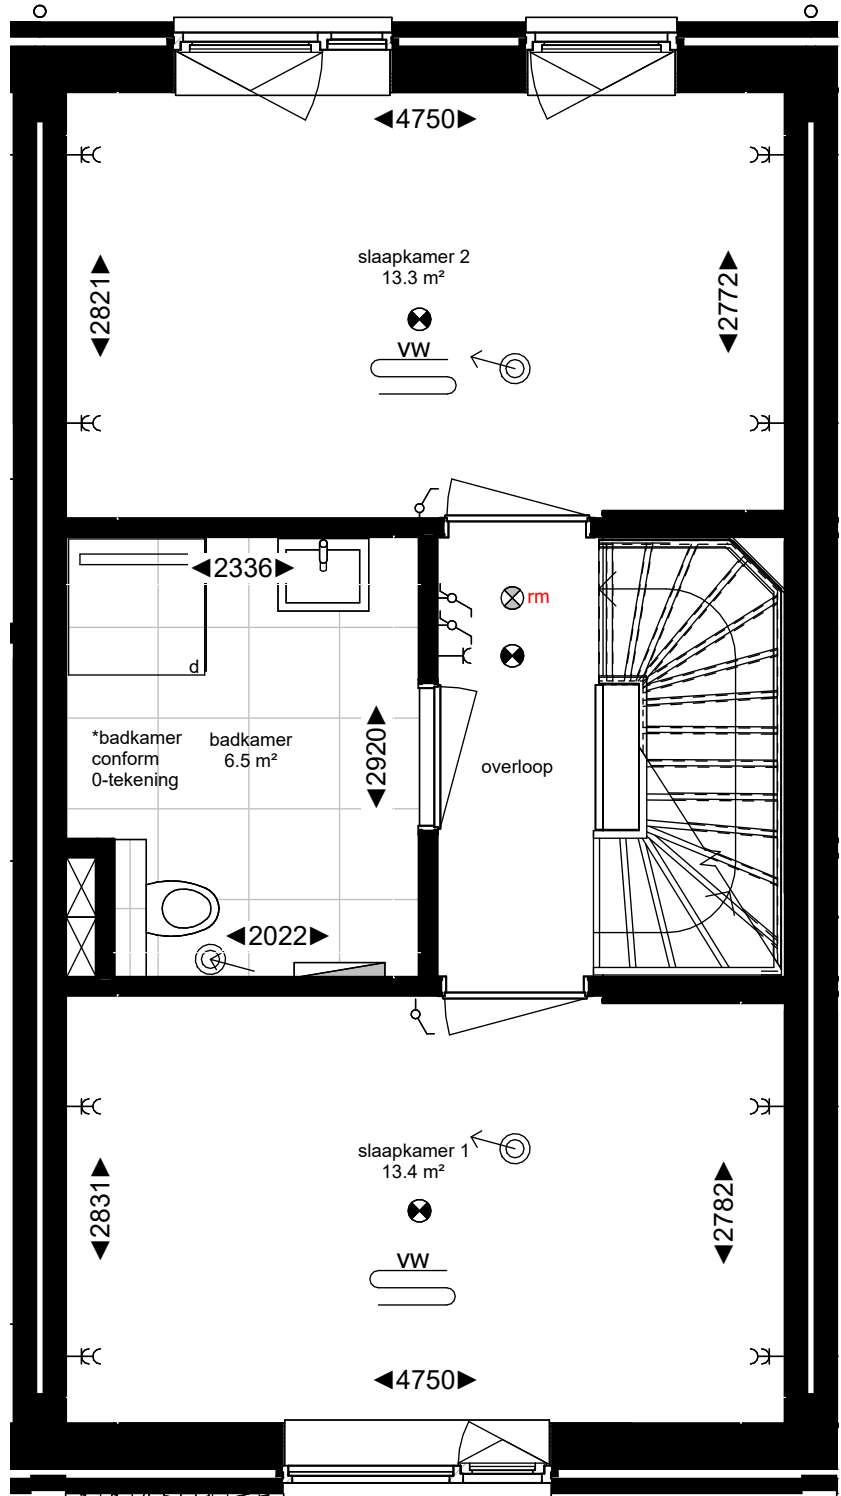

1e verdieping
schaal 1 : 50

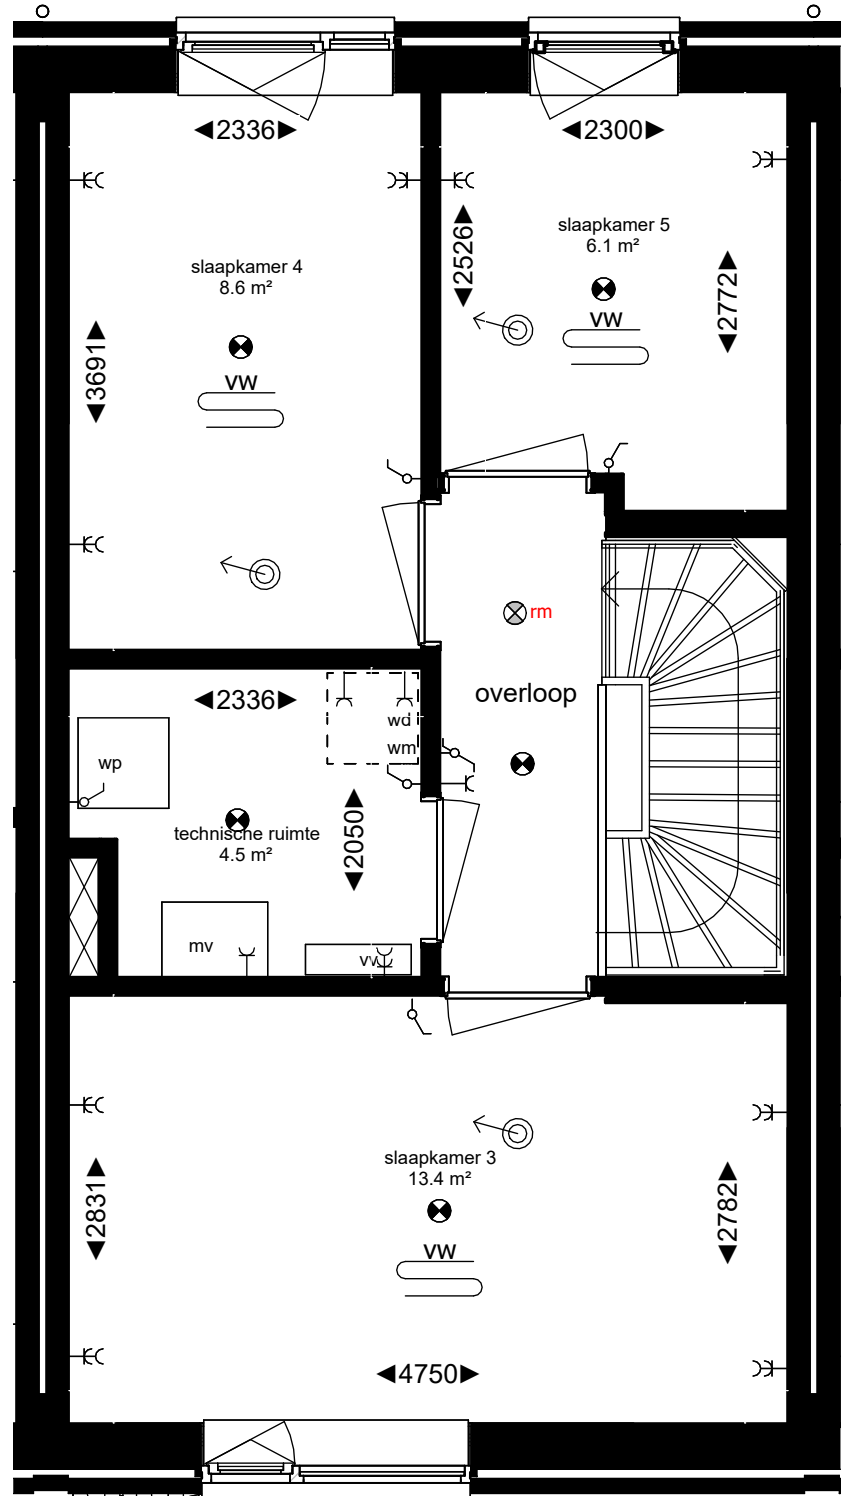


2e verdieping
schaal 1 : 50

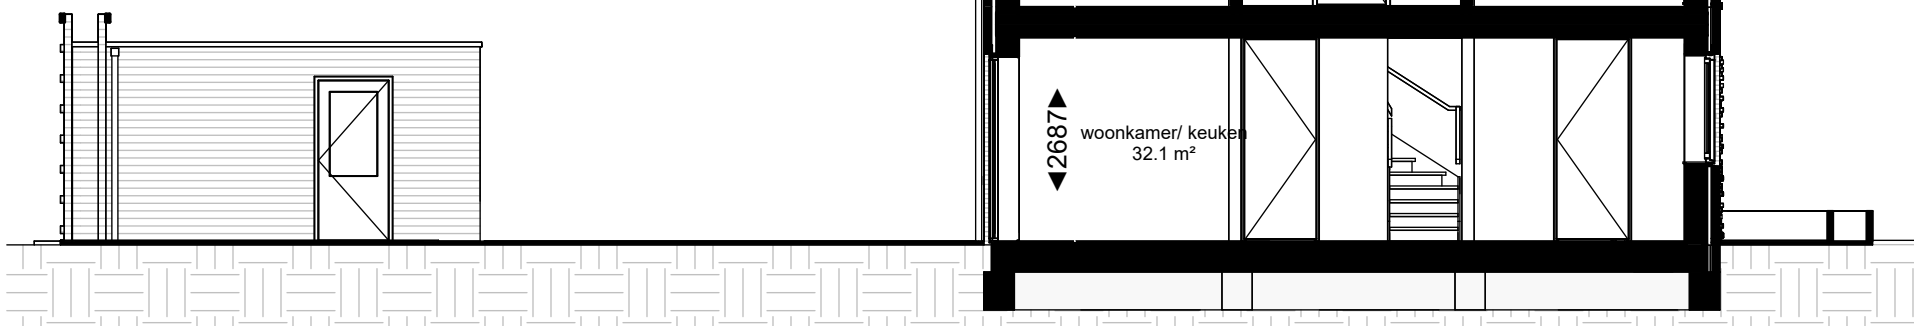

doorsnede
schaal 1 : 100




voorgevel
schaal 1 : 100

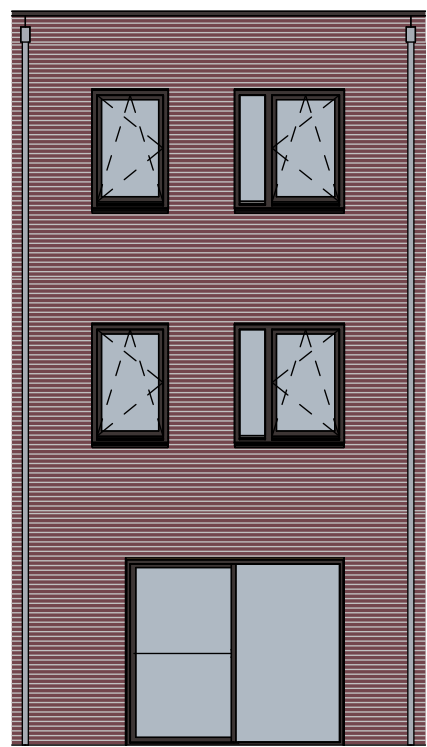


achtergevel
schaal 1 : 100

Renvooi

Plattegrond

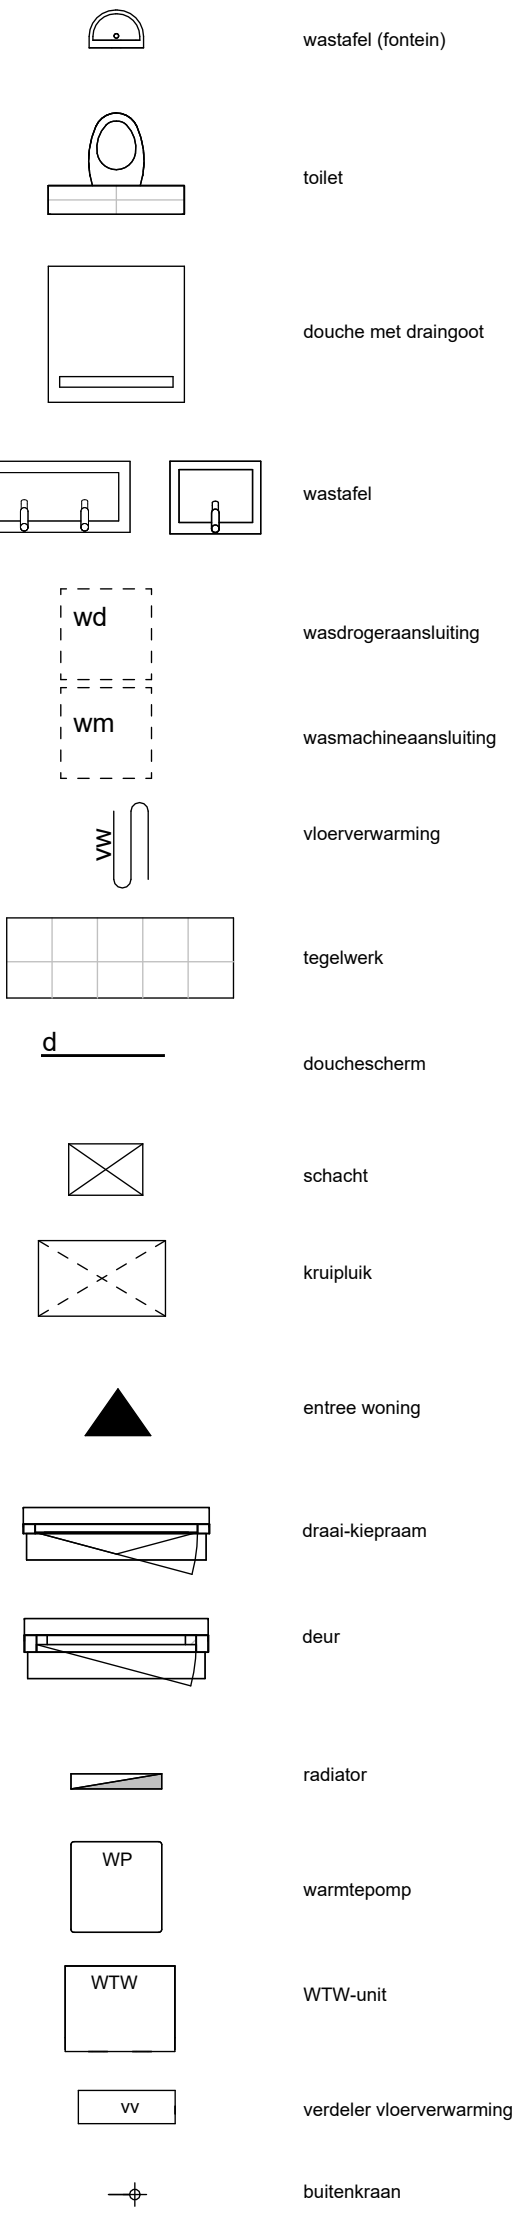

Elektra

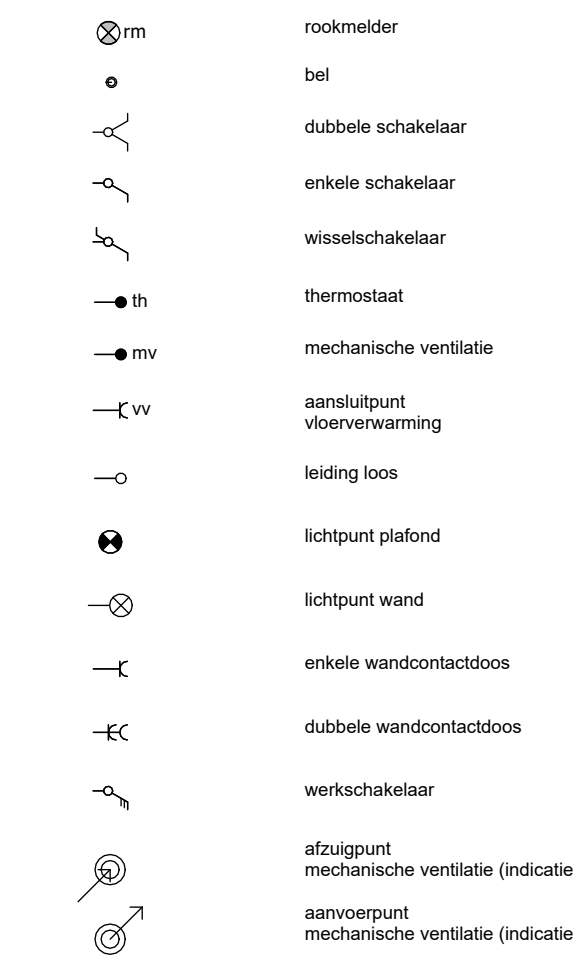

wel
gelegen
dé plek in zwijndrecht
verkooptekening bnr. 824

tekening
VK2J824

project
2015043

schaal
As indicated
getekend
03-06-2025
gewijzigd