


Bouwnummer 808 - 134m² GBO

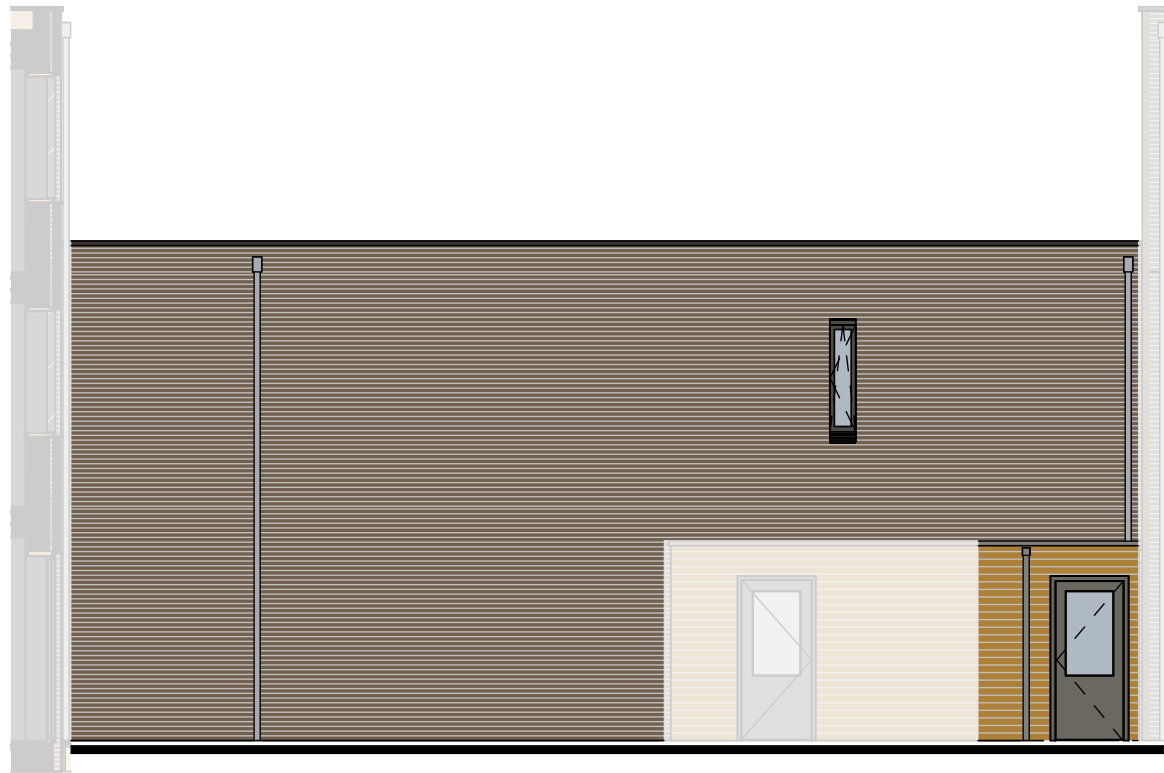


achtergevel
schaal 1 : 100




rechterzijgevel
schaal 1 : 100




voorgevel
schaal 1 : 100

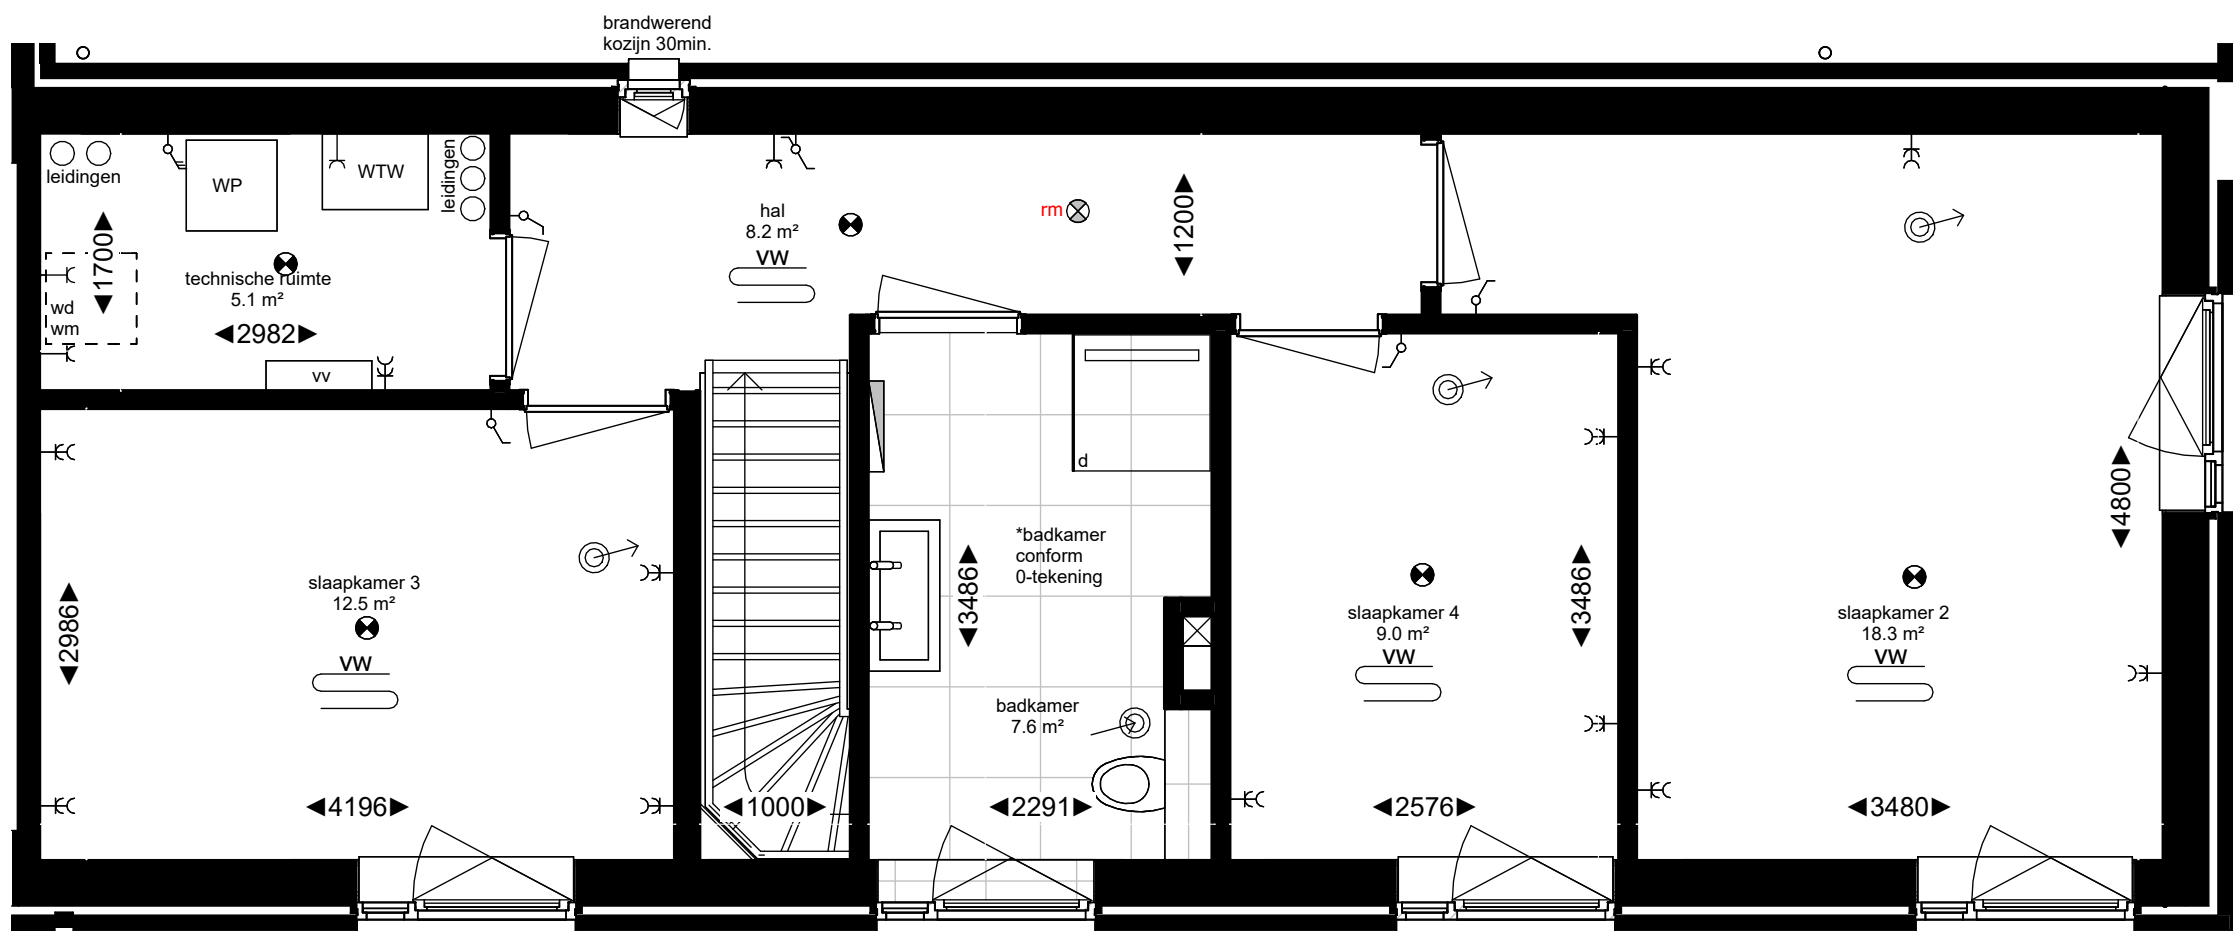

1e verdieping
schaal 1 : 50

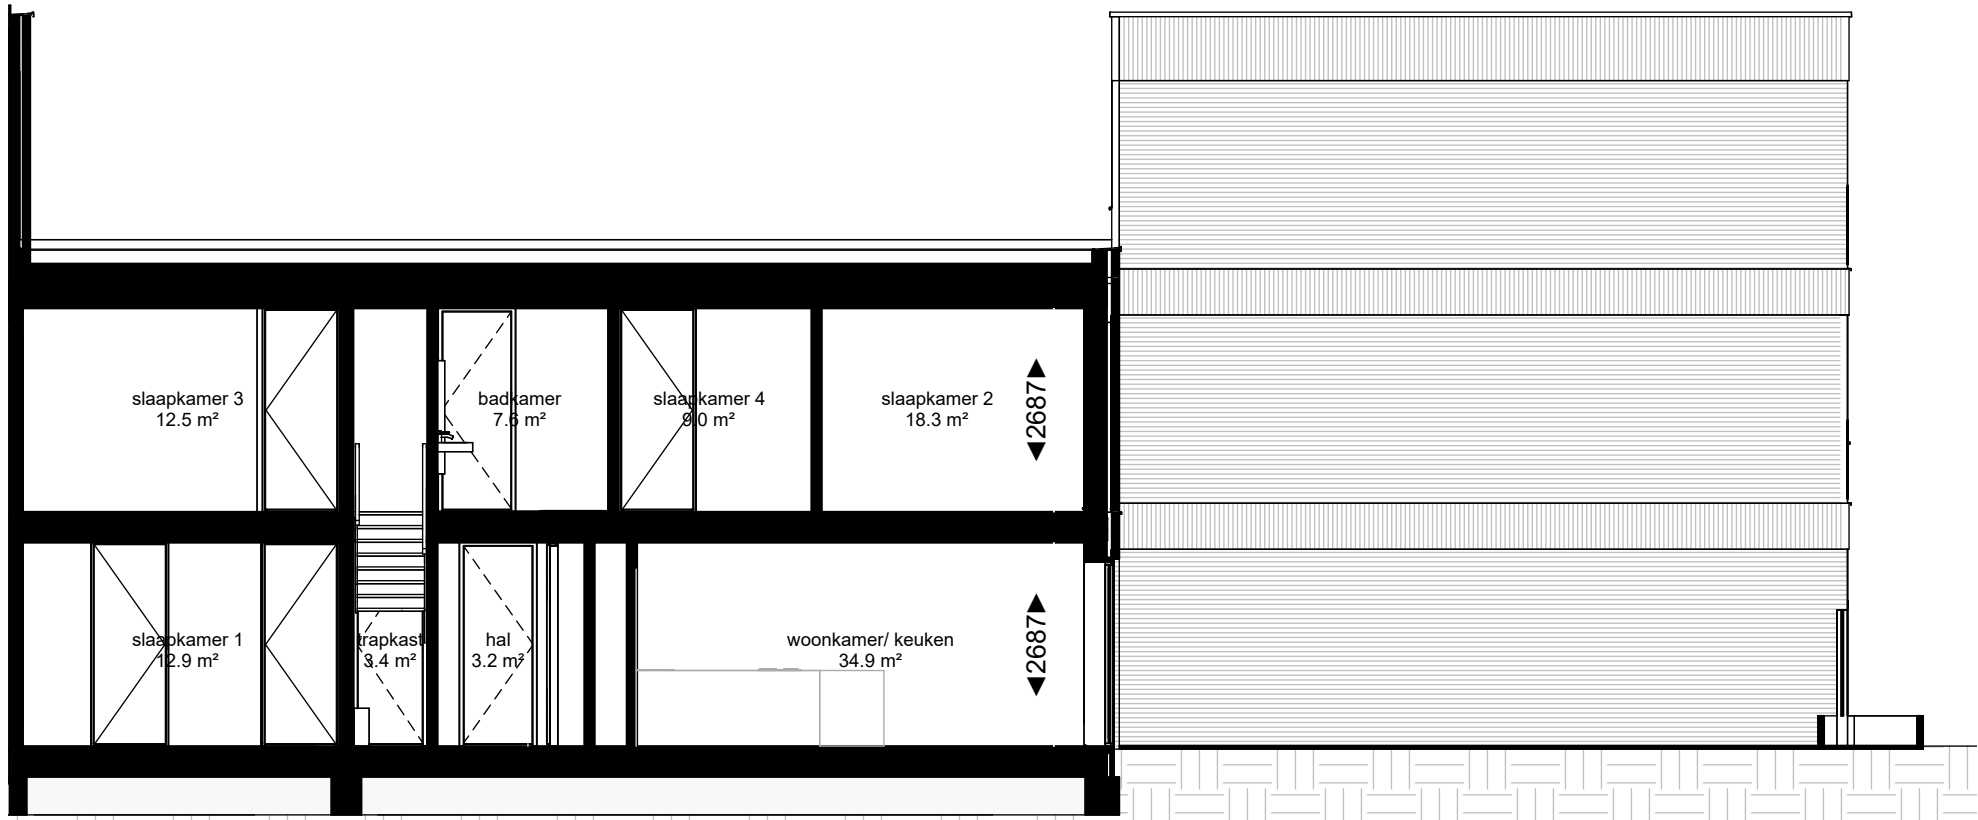

doorsnede
schaal 1 : 100

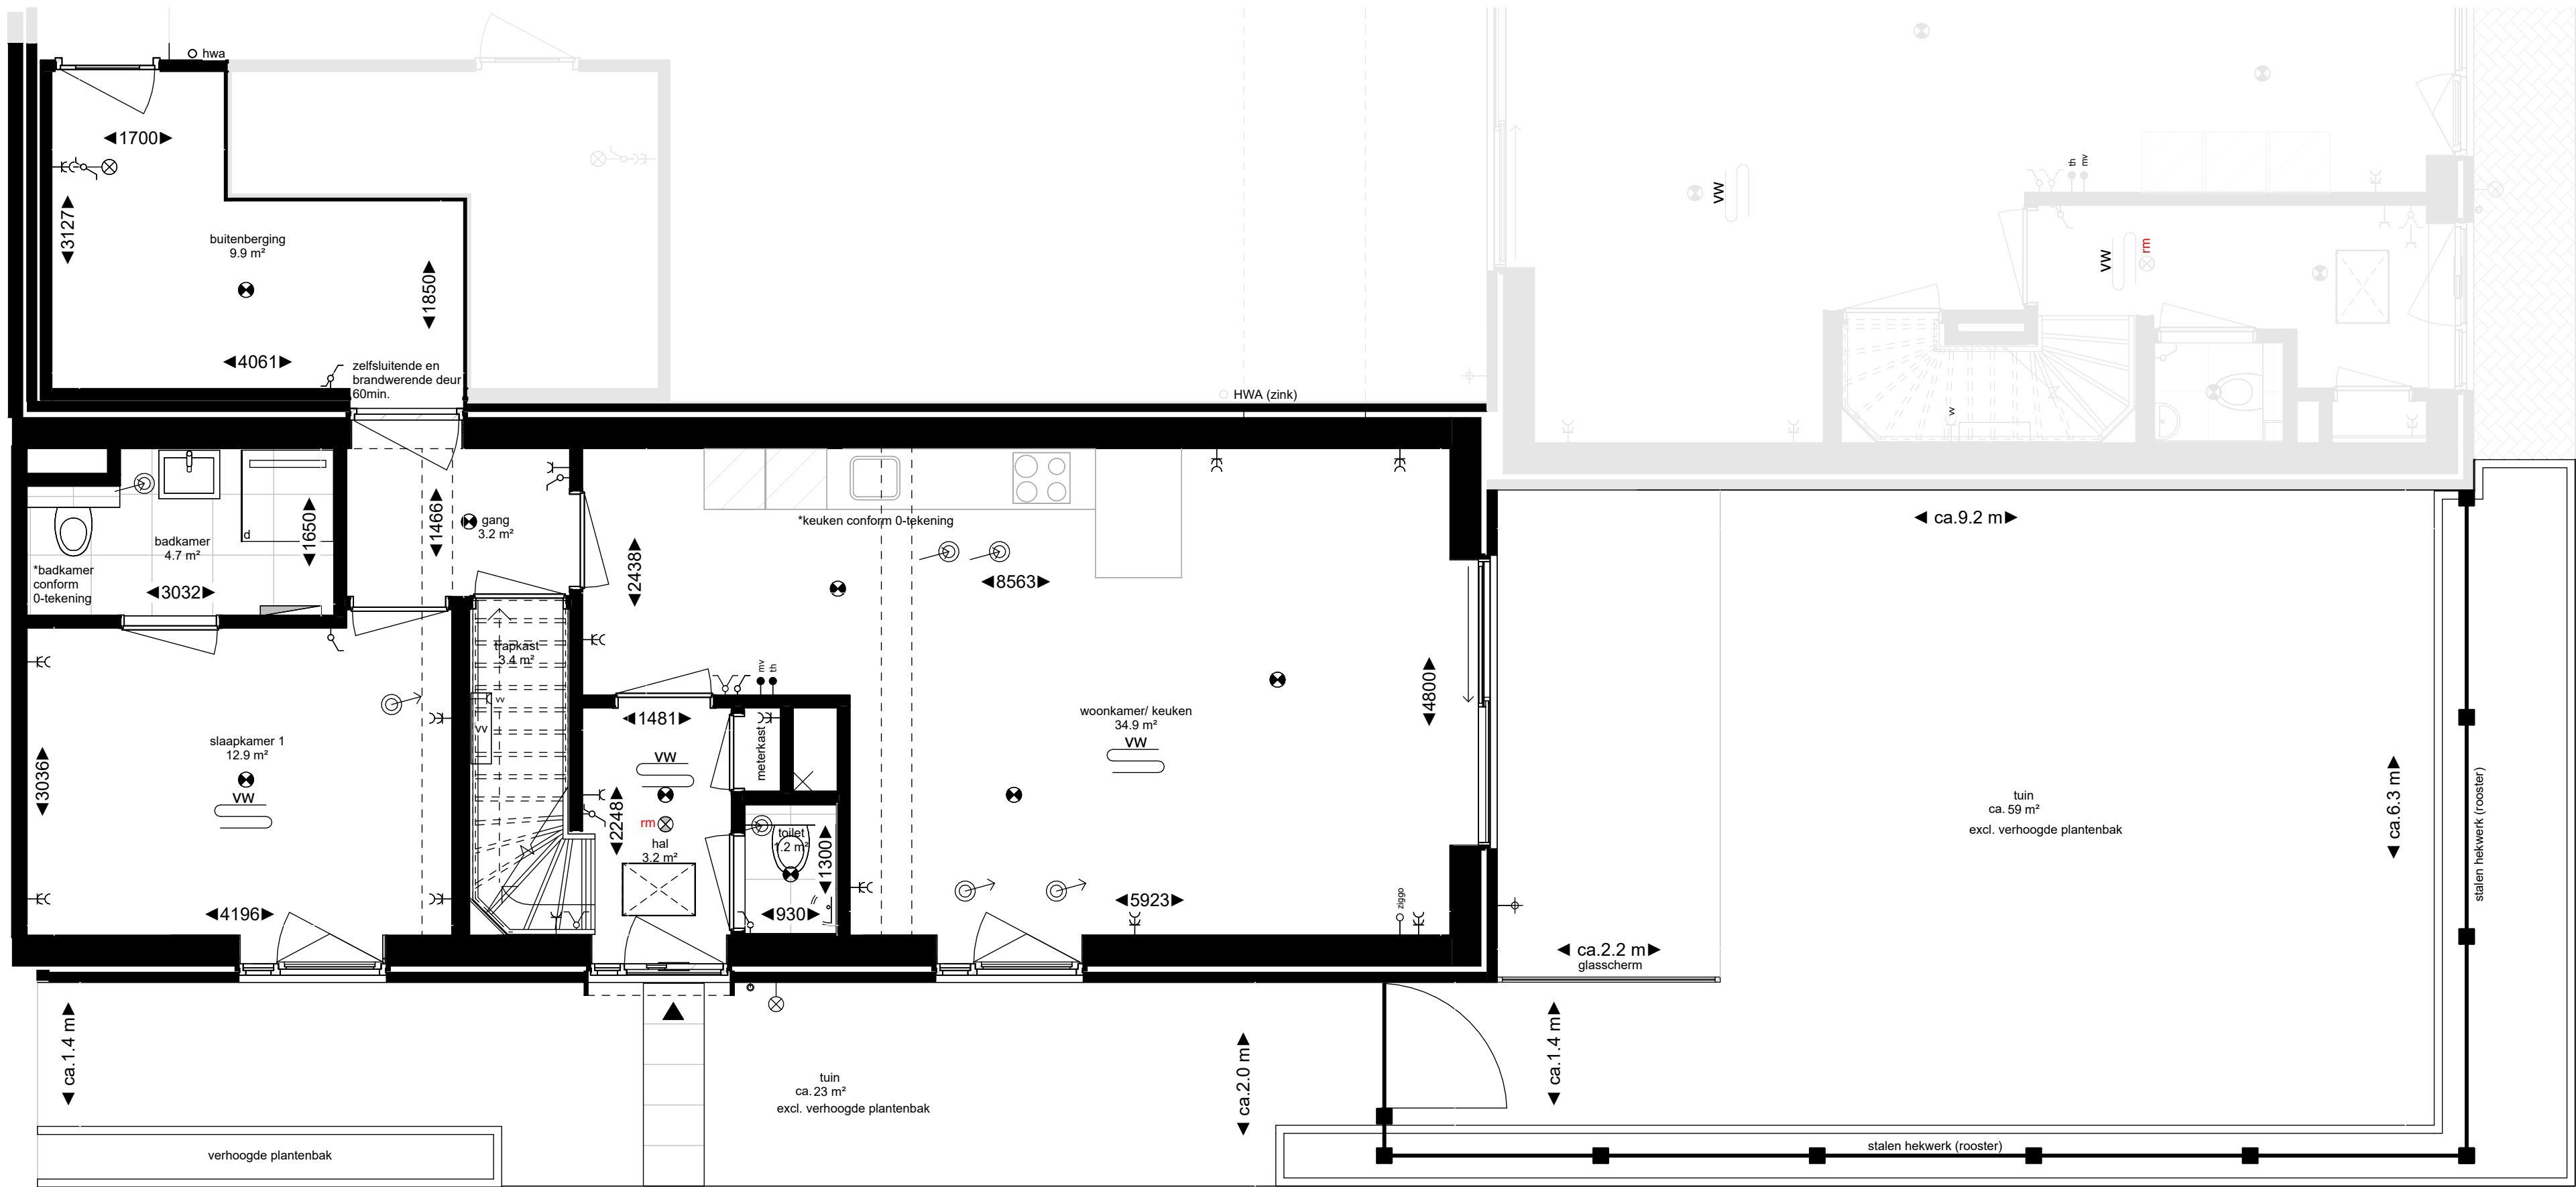

begane grond
schaal 1 : 50

Renvooi

Plattegrond

- wastafel (fontein)
- toilet
- douche met dringoot
- wastafel
- wasdrogeraansluiting
- wasmachineaansluiting
- vloerverwarming
- tegelwerk
- douchescherm
- schacht
- kruipruimte
- entree woning
- draai-kiepraam
- deur
- radiator
- wp
- wtw-unit
- vv
- buitenkraan

Elektra

- rookmelder
- bel
- dubbele schakelaar
- enkele schakelaar
- wisselschakelaar
- thermostaat
- mv
- vv
- leiding loos
- lichtpunt plafond
- lichtpunt wand
- enkele wandcontactdoos
- dubbele wandcontactdoos
- werkschakelaar
- afzuigpunt mechanische ventilatie (indicatief)
- aanvoerpunt mechanische ventilatie (indicatief)

wel
gelegen
dé plek in zwijndrecht
verkooptekening bnr. 808

tekening
VK2J808

project
2015043

schaal
As indicated
getekend
03-06-2025
gewijzigd