


plattegrond bouwnummer 04.03 (vierde verdieping)

schaal 1 : 50

woonkamer / slaapkamer

04

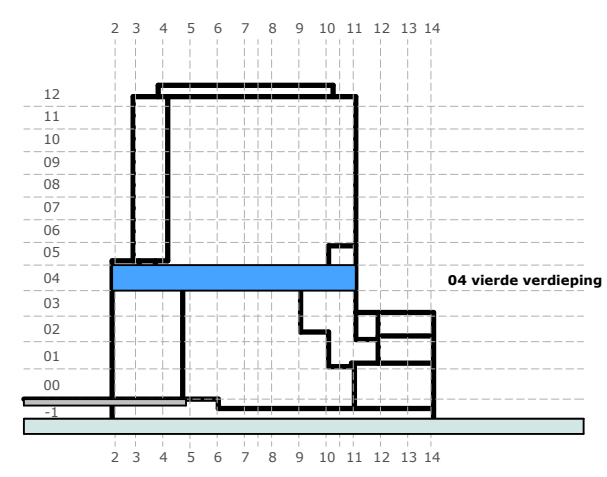

project : Sluisbuurt kavel 4A - ZOË - Amsterdam
 omschrijving : **plattegrond bouwnummer 04.03 (vierde verdieping)**
 datum : 08 oktober 2024
 gewijzigd :
 formaat A2 projectnr - tekeningnummer :
546 - 610.04.03

toelichting:
 • voor renvooi met verklaring tekens en symbolen zie het separate deel in de technische omschrijving
 • de contouren van de keukeninrichting zijn schematisch weergegeven, voor de juiste maatvoering en inrichting van de keuken zie de separate specificatie van de leverancier (0-tekening)
 • alle maatvoeringen zijn in millimeters aangegeven en zijn circa maten; houdt rekening met bouwtoeranties