



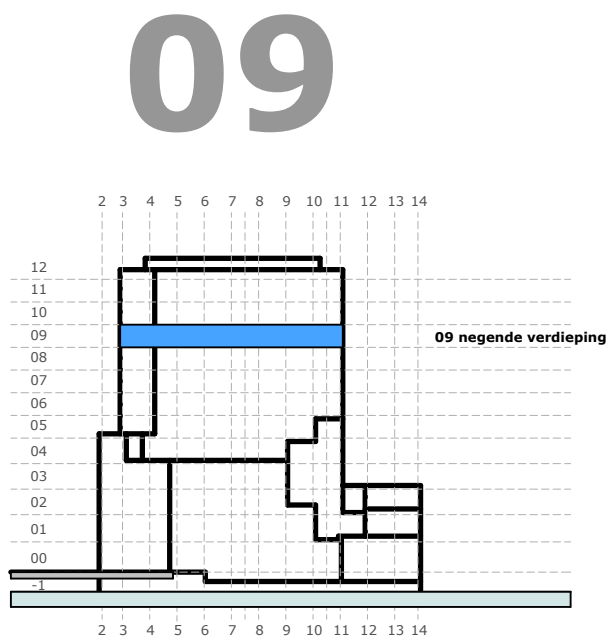

plattegrond bouwnummer 09.05 (negende verdieping)

schaal 1 : 50

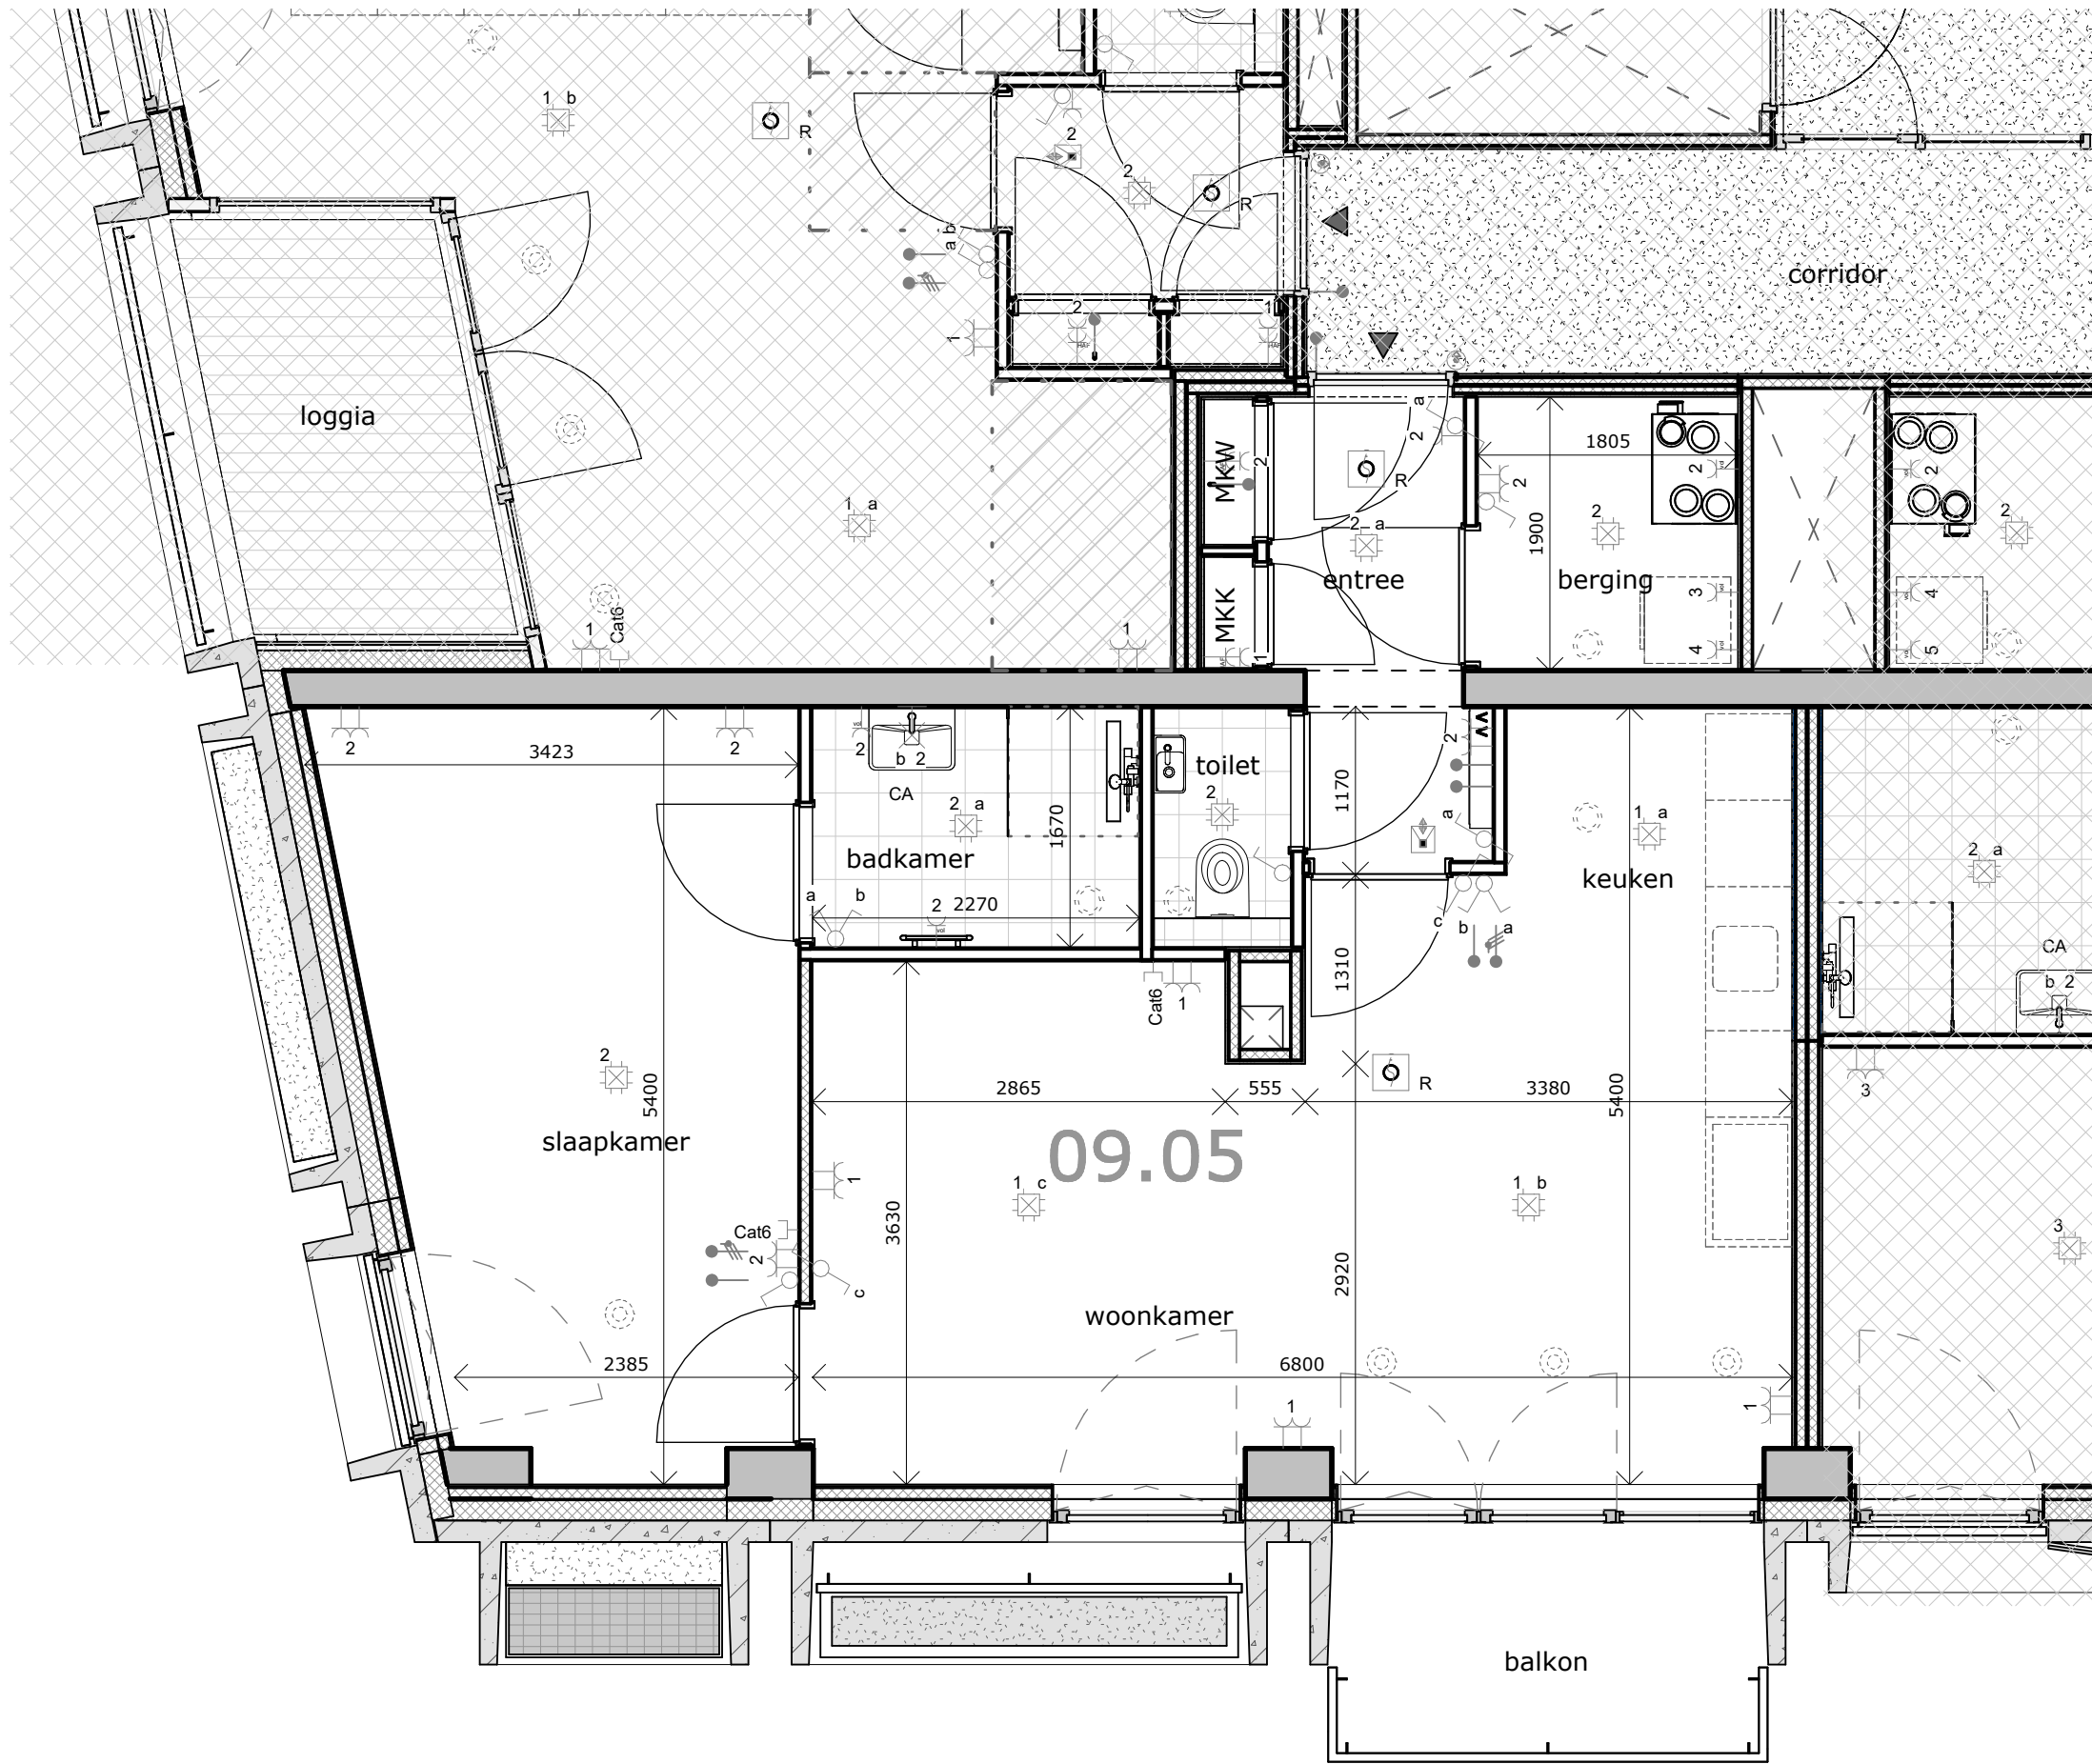

project : Sluisbuurt kavel 4A - ZOË - Amsterdam

omschrijving : **plattegrond bouwnummer 09.05 (negende verdieping)**

datum : 08 oktober 2024
gewijzigd :

formaat A2 projectnr - tekeningnummer :

546 - 610.09.05

- toelichting:
- voor renvooi met verklaring tekens en symbolen zie het separate deel in de technische omschrijving
 - de contouren van de keukeninrichting zijn schematisch weergegeven; voor de juiste maatvoering en inrichting van de keuken zie de separate specificatie van de leverancier (0-tekening)
 - alle maatvoeringen zijn in millimeters aangegeven en zijn circa maten; houdt rekening met bouwtoleranties