
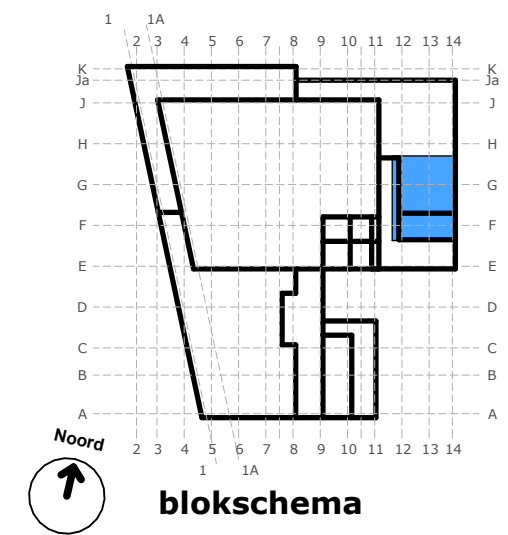


01

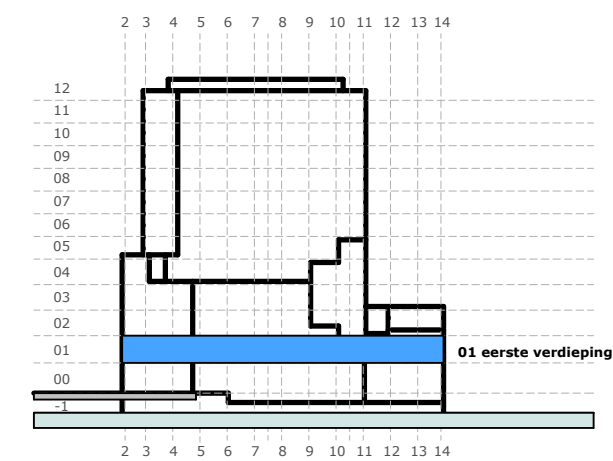

plattegrond bouwnummer 01.05 (eerste verdieping)

schaal 1 : 50

toelichting:

- voor renvoet met verklaring tekens en symbolen zie het separate deel in de technische omschrijving
- de contouren van de keukeninrichting zijn schematisch weergegeven; voor de juiste maatvoering en inrichting van de keuken zie de separate specificatie van de leverancier (0-tekening)
- alle maatvoeringen zijn in millimeters aangegeven en zijn circa maten; houdt rekening met bouwtoleranties

project : Sluisbuurt kavel 4A - ZOË - Amsterdam
 omschrijving : **plattegrond bouwnummer 01.05 (eerste verdieping)**

datum : 08 oktober 2024
 gewijzigd : 16 oktober 2024

formaat A2 projectnr - tekeningnummer :

546 - 610.01.05