
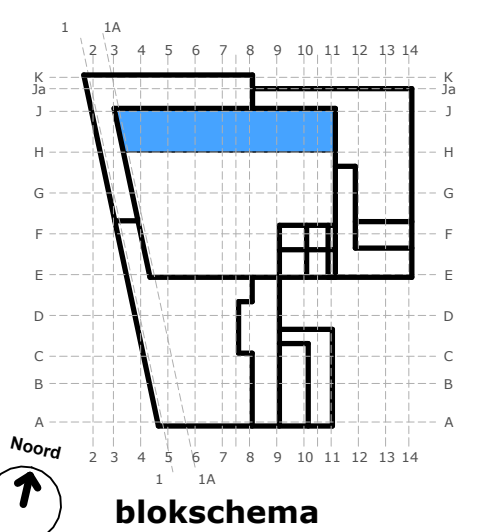


plattegrond bouwnummer 11.01 (elfde verdieping)

schaal 1 : 50

11

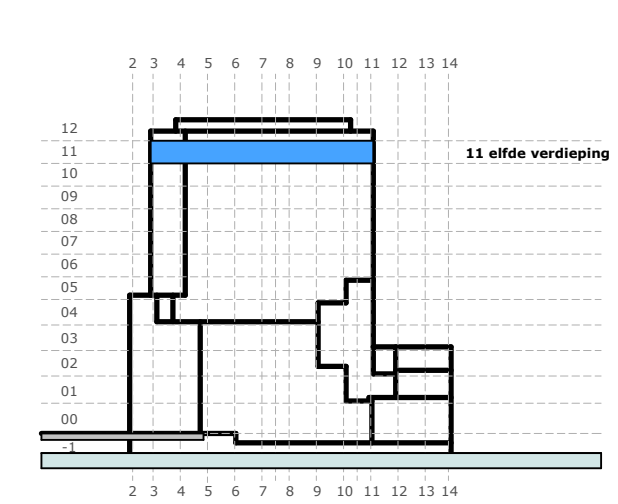

project : Sluisbuurt kavel 4A - ZOË - Amsterdam  
 omschrijving : **plattegrond bouwnummer 11.01**  
**(elfde verdieping)**

datum : 08 oktober 2024  
 gewijzigd :

formaat A1 projectnr - tekeningnummer :

**546 - 610.11.01**

- toelichting:
- voor verwijzing met verklaring tekens en symbolen zie het separate deel in de technische omschrijving
  - de contouren van de keukeninrichting zijn schematisch weergegeven; voor de juiste maatvoering en inrichting van de keuken zie de separate specificatie van de leverancier (0 tekening)
  - alle maatvoeringen zijn in millimeters aangegeven en zijn circa maten; houdt rekening met bouwtoeranties