




plattegrond bouwnummer 00.02 (kelder)

schaal 1 : 50

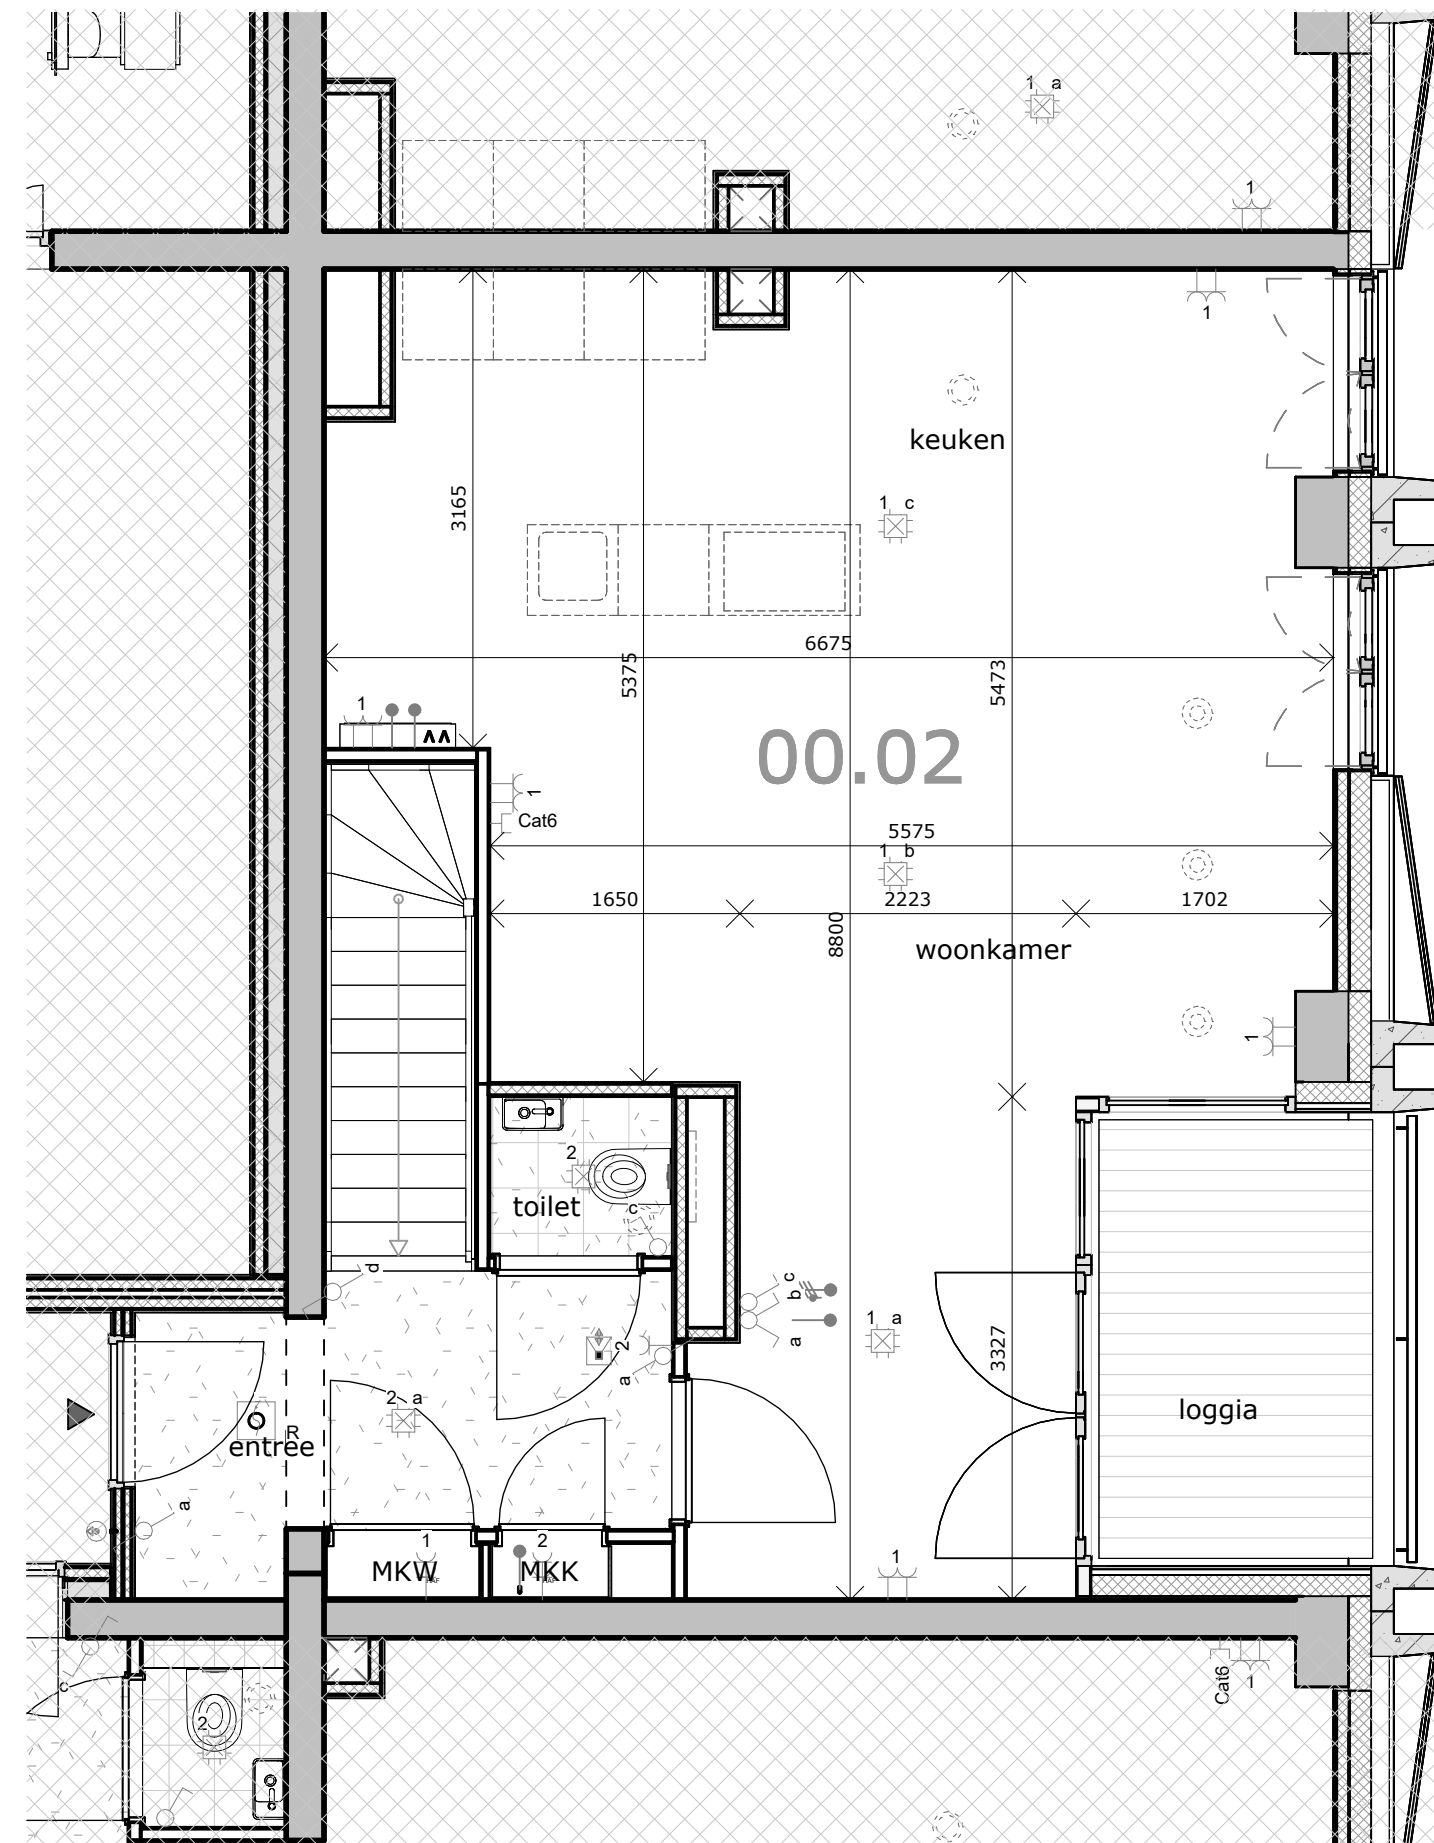

plattegrond bouwnummer 00.02 (begane grond)

schaal 1 : 50

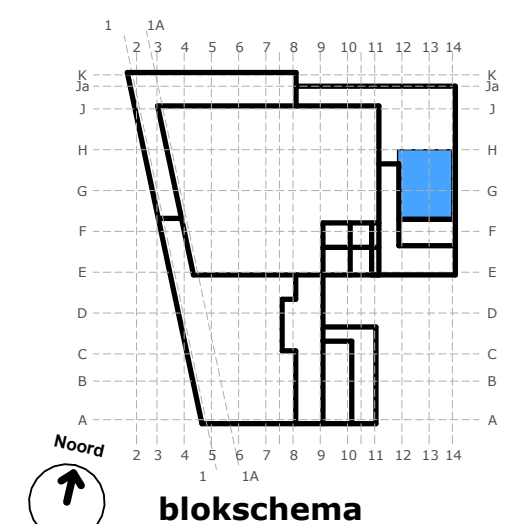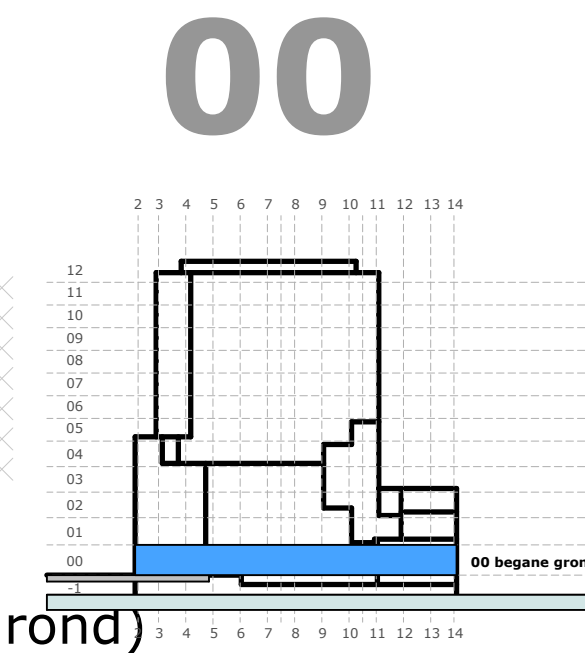

- toelichting:
- voor renvooi met verklaring tekens en symbolen zie het separate deel in de technische omschrijving
  - de contouren van de keukeninrichting zijn schematisch weergegeven; voor de juiste maatvoering en inrichting van de keuken zie de separate specificatie van de leverancier (0-tekening)
  - alle maatvoeringen zijn in millimeters aangegeven en zijn circa maten; houdt rekening met bouwtoeranties



project : Sluisbuurt kavel 4A - ZOË - Amsterdam  
 omschrijving : **plattegrond bouwnummer 00.02 (kelder en begane grond)**

datum : 08 oktober 2024  
 gewijzigd :

formaat A2 projectnr - tekeningnummer :

**546 - 610.00.02**