

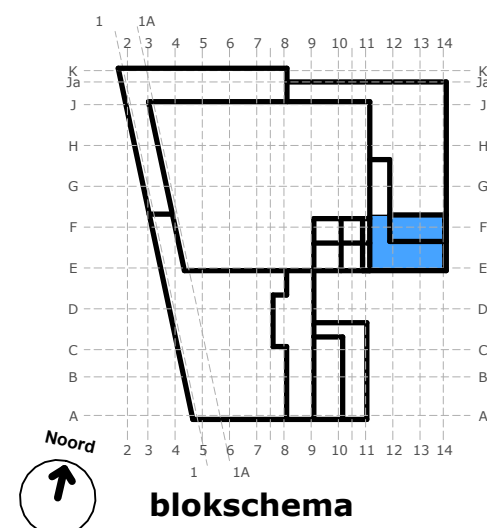


plattegrond bouwnummer 00.03 (kelder)

00

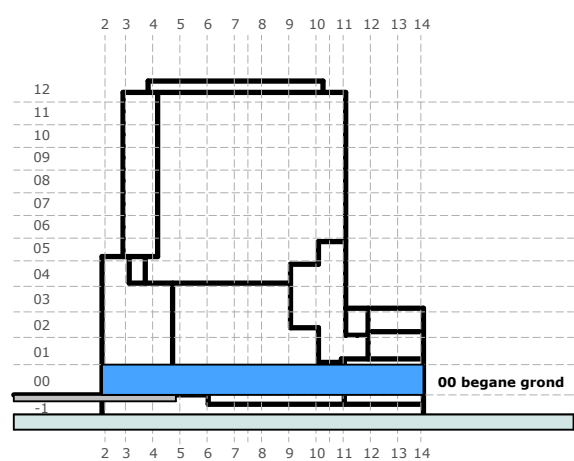

blokschema

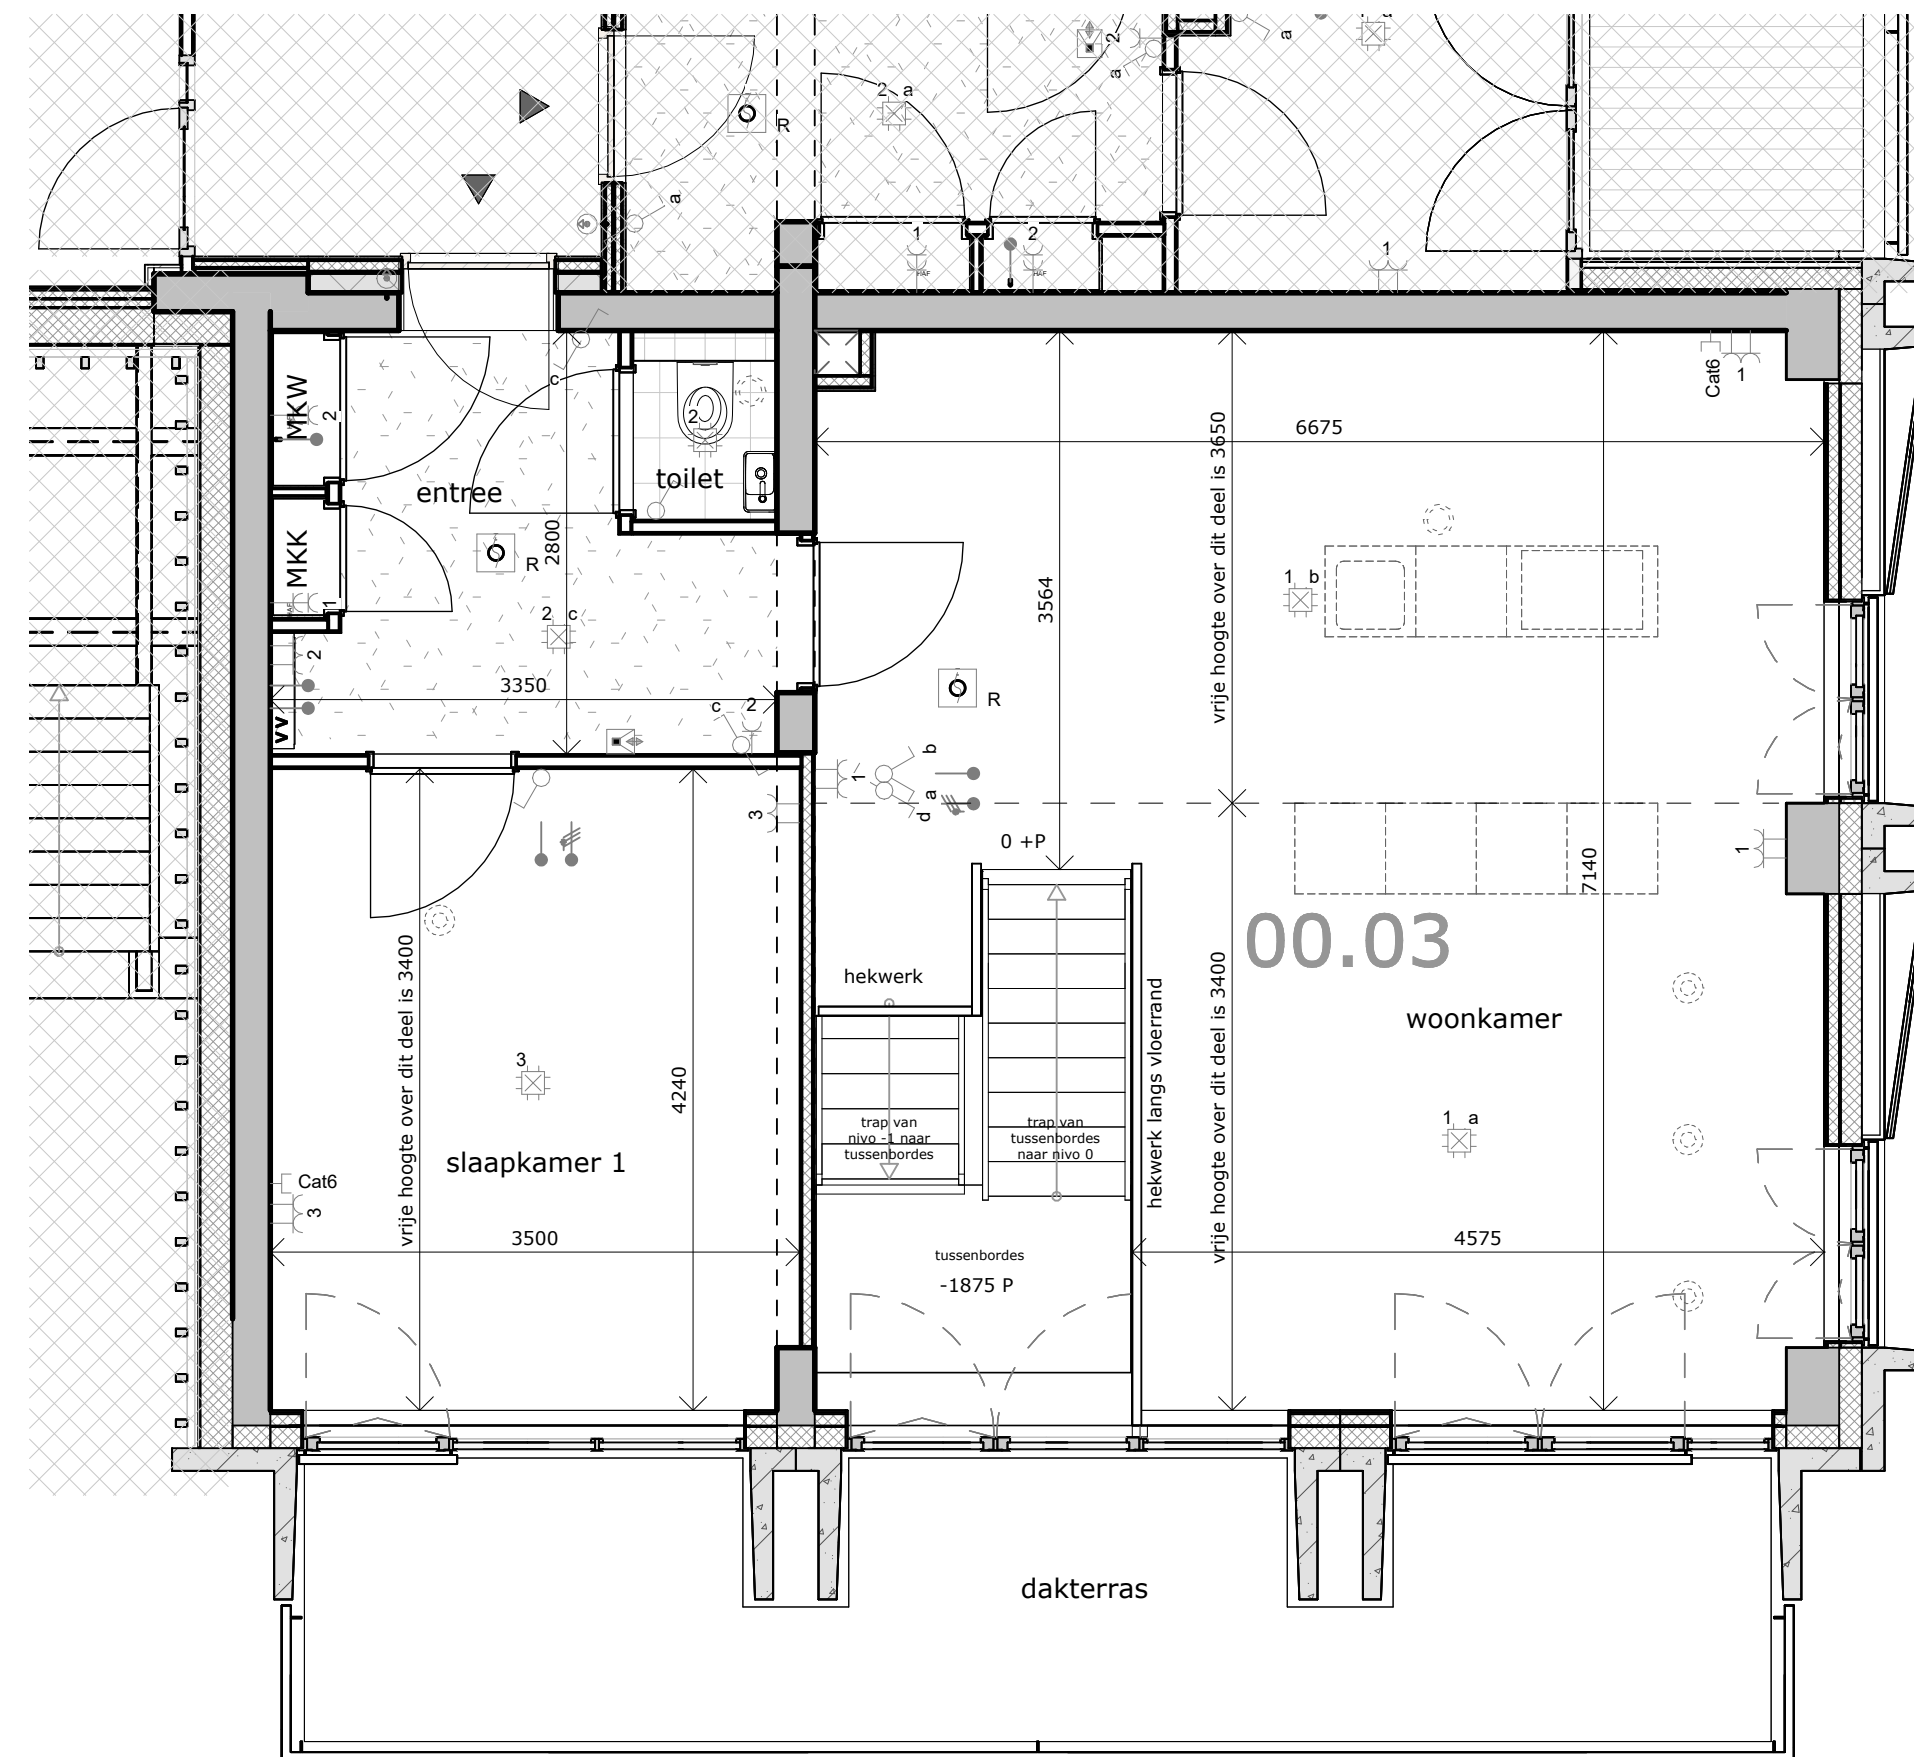

plattegrond bouwnummer 00.03 (begane grond)

schaal 1 : 50



project : Sluisbuurt kavel 4A - ZOË - Amsterdam
 omschrijving : **plattegrond bouwnummer 00.03 (kelder en begane grond)**

datum : 08 oktober 2024
 gewijzigd : 16 oktober 2024

formaat A2 projectnr - tekeningnummer :

546 - 610.00.03

toelichting:
 • voor renvooi met verklaring tekens en symbolen zie het separate deel in de technische omschrijving
 • de contouren van de keukeninrichting zijn schematisch weergegeven, voor de juiste maatvoering en inrichting van de keuken zie de separate specificatie van de leverancier (0-tekening)
 • alle maatvoeringen zijn in millimeters aangegeven en zijn circa maten; houdt rekening met bouwtoeranties