


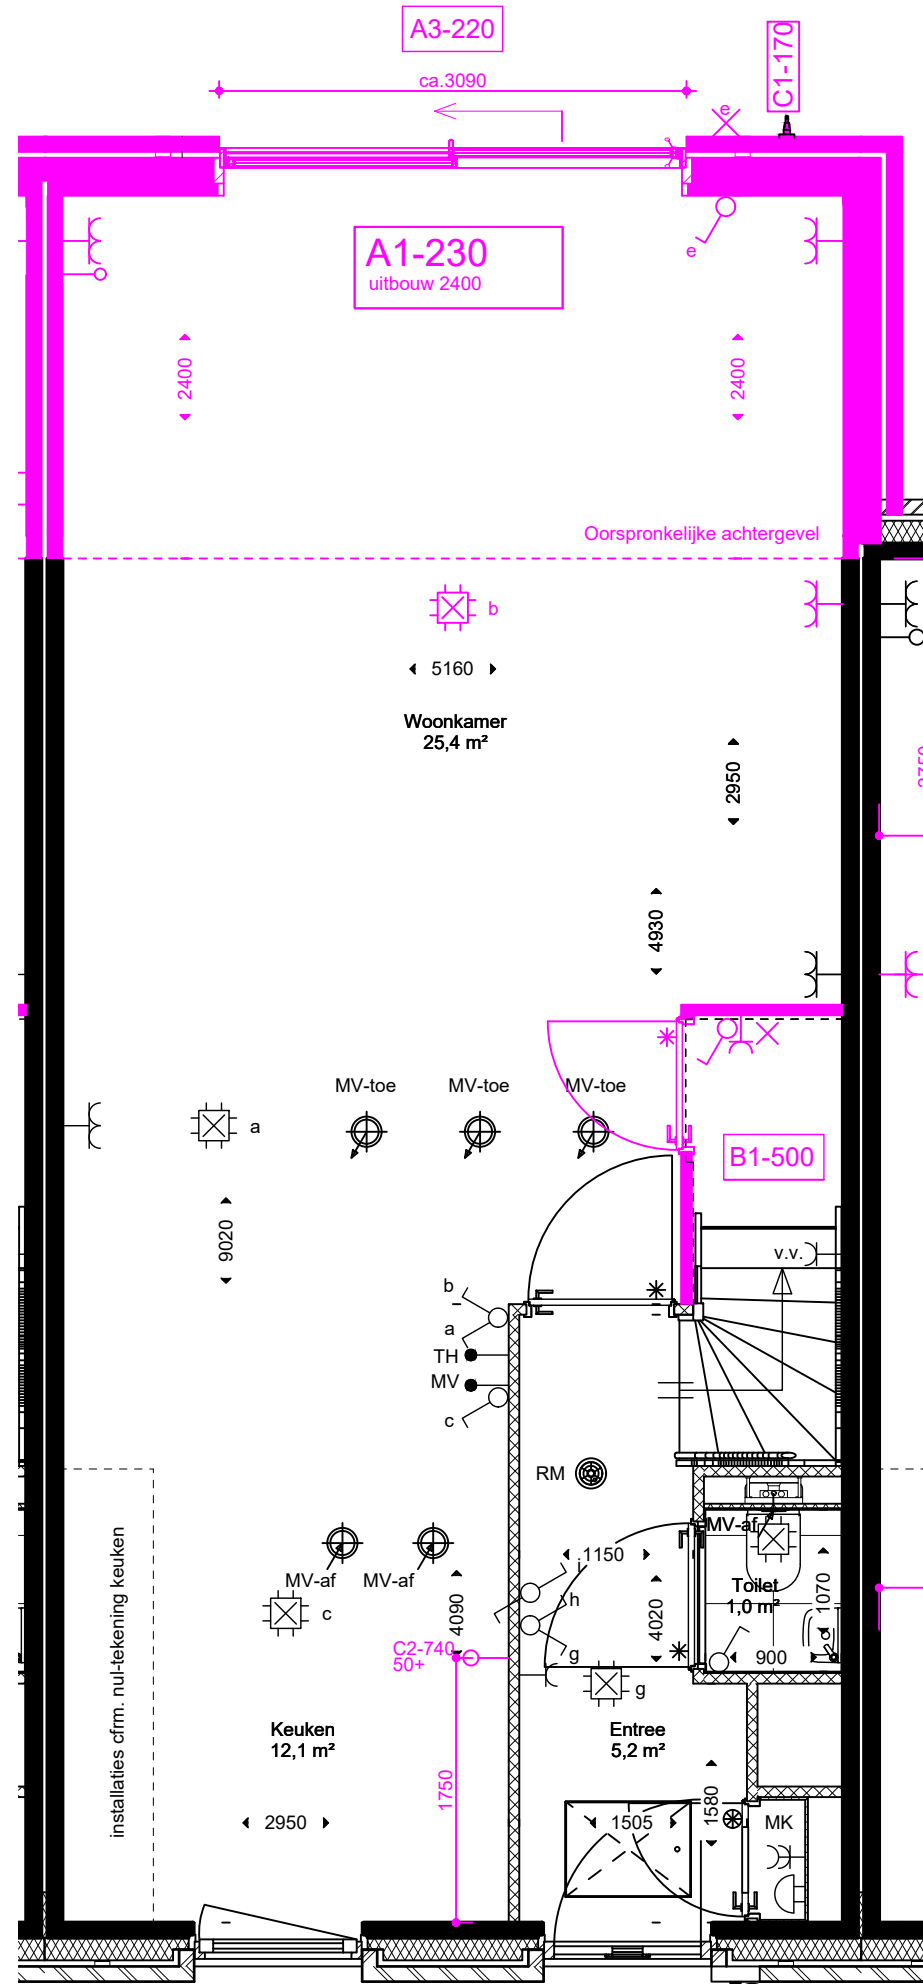

De op de tekening weergegeven indeling, maatvoering en materialen zijn bedoeld om een indruk te geven van de mogelijkheden. Aan deze tekeningen kunnen géén rechten ontleend worden. Exacte maten dienen in de bouw opgemeten te worden.

KopersKeuze

Opdrachttekening

plaats
Rosmalen

project
Vesting blok 5

onderdeel
plattegrond begane grond

afmeting A3
schaal 1:50
datum 2025-12-01
gewijzigd 2026-02-09
status CONCEPT

legenda

DEFINITIEF. Akkoord van koper (= opdracht)

ERRATA

bouwnummer **91**

woningtype **D**

Handtekening akkoord koper(s):

Datum ondertekening:

Dura Vermeer Bouw Zuid BV
Pettelaarpark 1
Postbus 5066
5201 GB 's-Hertogenbosch
Telefoon: (073) 528 89 06
Website: www.duravermeer.nl
E-mail: info.dvzb@duravermeer.nl

projectnr. 502100755

tek.nr.
MK-BNR91

De op de tekening weergegeven indeling, maatvoering en materialen zijn bedoeld om een indruk te geven van de mogelijkheden. Aan deze tekeningen kunnen géén rechten ontleend worden. Exacte maten dienen in de bouw opgemeten te worden.

KopersKeuze

Opdrachttekening

plaats
Rosmalen

project
Vesting blok 5

onderdeel
plattegrond 1e verdieping

afmeting A3
schaal 1:50
datum 2025-12-01
gewijzigd 2026-02-09
status CONCEPT

legenda

DEFINITIEF. Akkoord van koper (= opdracht)

ERRATA

bouwnummer woningtype

91 D

Handtekening akkoord koper(s):


Datum ondertekening:

Dura Vermeer Bouw Zuid BV
Pettelaarpark 1
Postbus 5066
5201 GB 's-Hertogenbosch
Telefoon: (073) 528 89 06
Website: www.duravermeer.nl
E-mail: info.dvbz@duravermeer.nl

projectnr. 502100755

tek.nr.

MK-BNR91

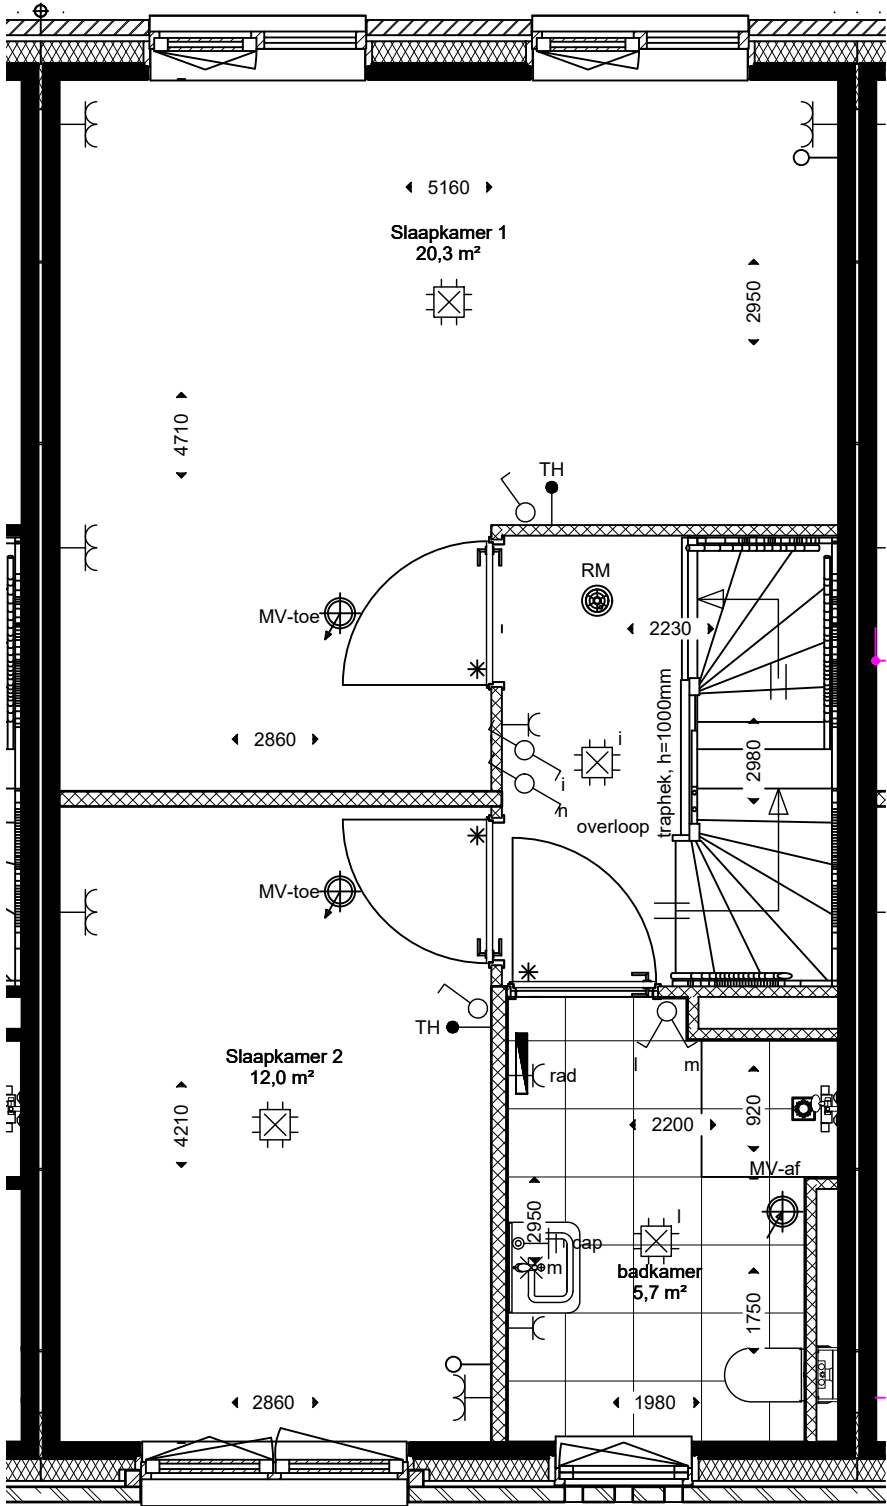

De op de tekening weergegeven indeling, maatvoering en materialen zijn bedoeld om een indruk te geven van de mogelijkheden. Aan deze tekeningen kunnen géén rechten ontleend worden. Exacte maten dienen in de bouw opgemeten te worden.

KopersKeuze
Opdrachttekening

plaats
Rosmalen

project
Vesting blok 5

onderdeel
plattegrond 2e verdieping

afmeting A3
schaal 1:50
datum 2025-12-01
gewijzigd 2026-02-09
status CONCEPT

legenda

DEFINITIEF. Akkoord van koper (= opdracht)

ERRATA

bouwnummer	woningtype
91	D

Handtekening akkoord koper(s):

Datum ondertekening:

Dura Vermeer Bouw Zuid BV
Pettelaarpark 1
Postbus 5066
5201 GB 's-Hertogenbosch
Telefoon: (073) 528 89 06
Website: www.duravermeer.nl
E-mail: info.dvbz@duravermeer.nl

projectnr. 502100755

tek.nr.
MK-BNR91

