

**Algemeen binnen:**

- Alle ruimtes zijn voorzien van vloerverwarming, behoudens:
  - de meterkast
  - onder de douchehoek
  - onder de keuken
  - onder het bad (indien van toepassing)
  - de berging (-en)
  - de techniek ruimte (indien van toepassing)

**Algemeen:**

- HSB wand
- woningscheidende metalstud wand
- in het werk gestort beton
- prefab beton
- metalstud wand/ voorzet ongeïsoleerd
- metalstud wand/ voorzet geïsoleerd

**Deuren:**

- d=910mm dagmaat kozijn
- krijtstreep
- verlaagd plafond

**Installaties:**

- douche
- design radiator

**Overig:**

- opstelplaats wasdroger / wasmachine
- dakterras tegels 500x500mm
- grof grind en zone installaties
- sedum

**Elektra:**



- Enkelpolige schakelaar
- Serie schakelaar
- Wissel schakelaar
- Wissel/Wissel schakelaar
- Serie/Wissel schakelaar
- Kruisschakelaar
- Combinatie - schakelaar met wandcontactdoos
- Wandcontactdoos - enkel met randaarde
- Wandcontactdoos - enkel afsluitbaar
- Wandcontactdoos - dubbel met randaarde
- Wandcontactdoos - dubbel met randaarde

- Aansluitpunt - bedraad
- Aansluitpunt - loos
- Data-aansluiting
- Armatuur
- Armatuur met noodverlichting
- Lichtpunt wandmontage
- Beldrukker
- Centraal aardpunt
- Aardmat
- Optische rookmelder
- Videfoon


- Co2 melder
- Centraaldoos plafondlichtpunt
- Multi sensor meter
- Perlex wandcontactdoos
- Thermostaat
- Wasmachine
- Wasdroger
- Buitenkraan

**OPMERKING:**


- De positie van de aansluitpunten van de elektrische installatie zijn indicatief op de plattegronden weergegeven.
- De exacte positie zal in het werk door de installateur worden bepaald en kan in de praktijk afwijken van de opgegeven positie.
- Hoogte lichtpunt boven wastafel op 1800+vl
- Hoogte WCD's op 300+
- Hoogte schakelaar met WCD op 1050+.

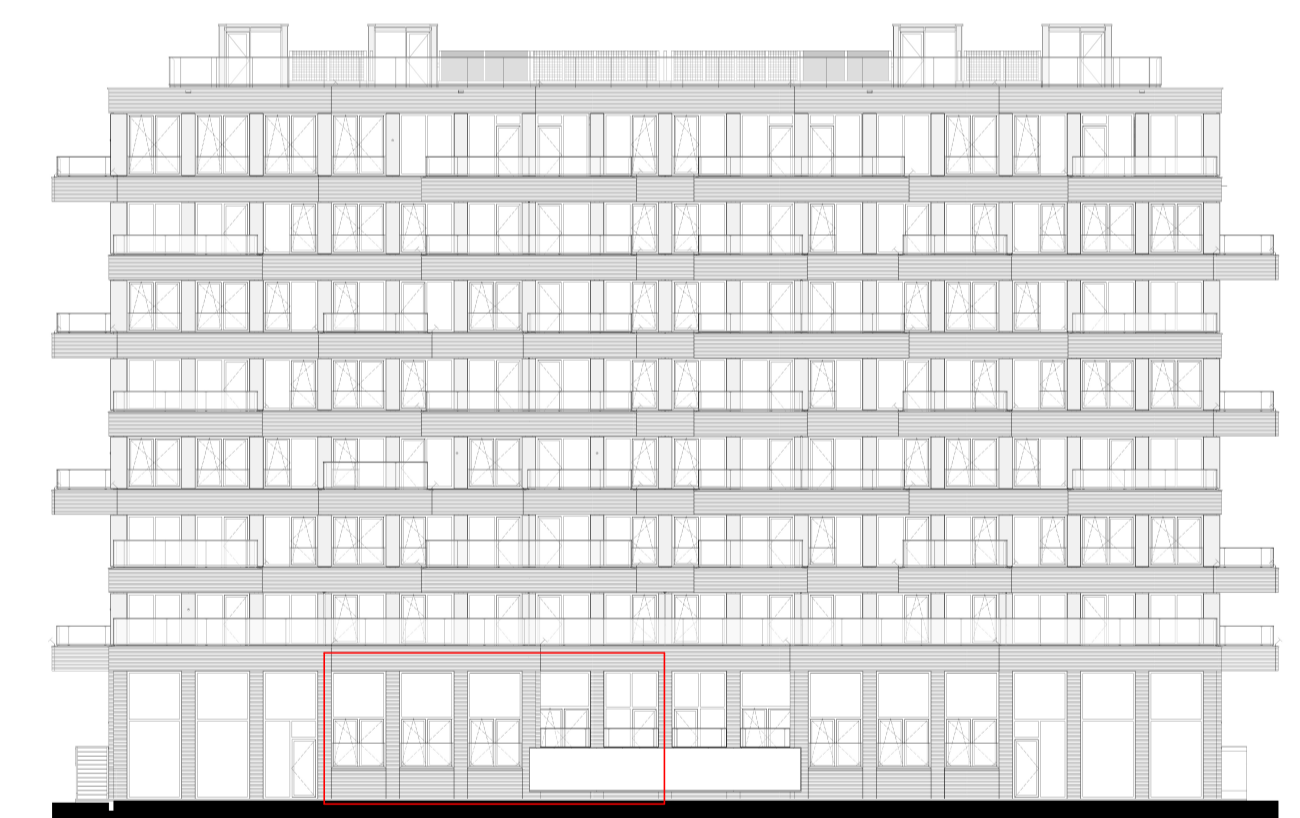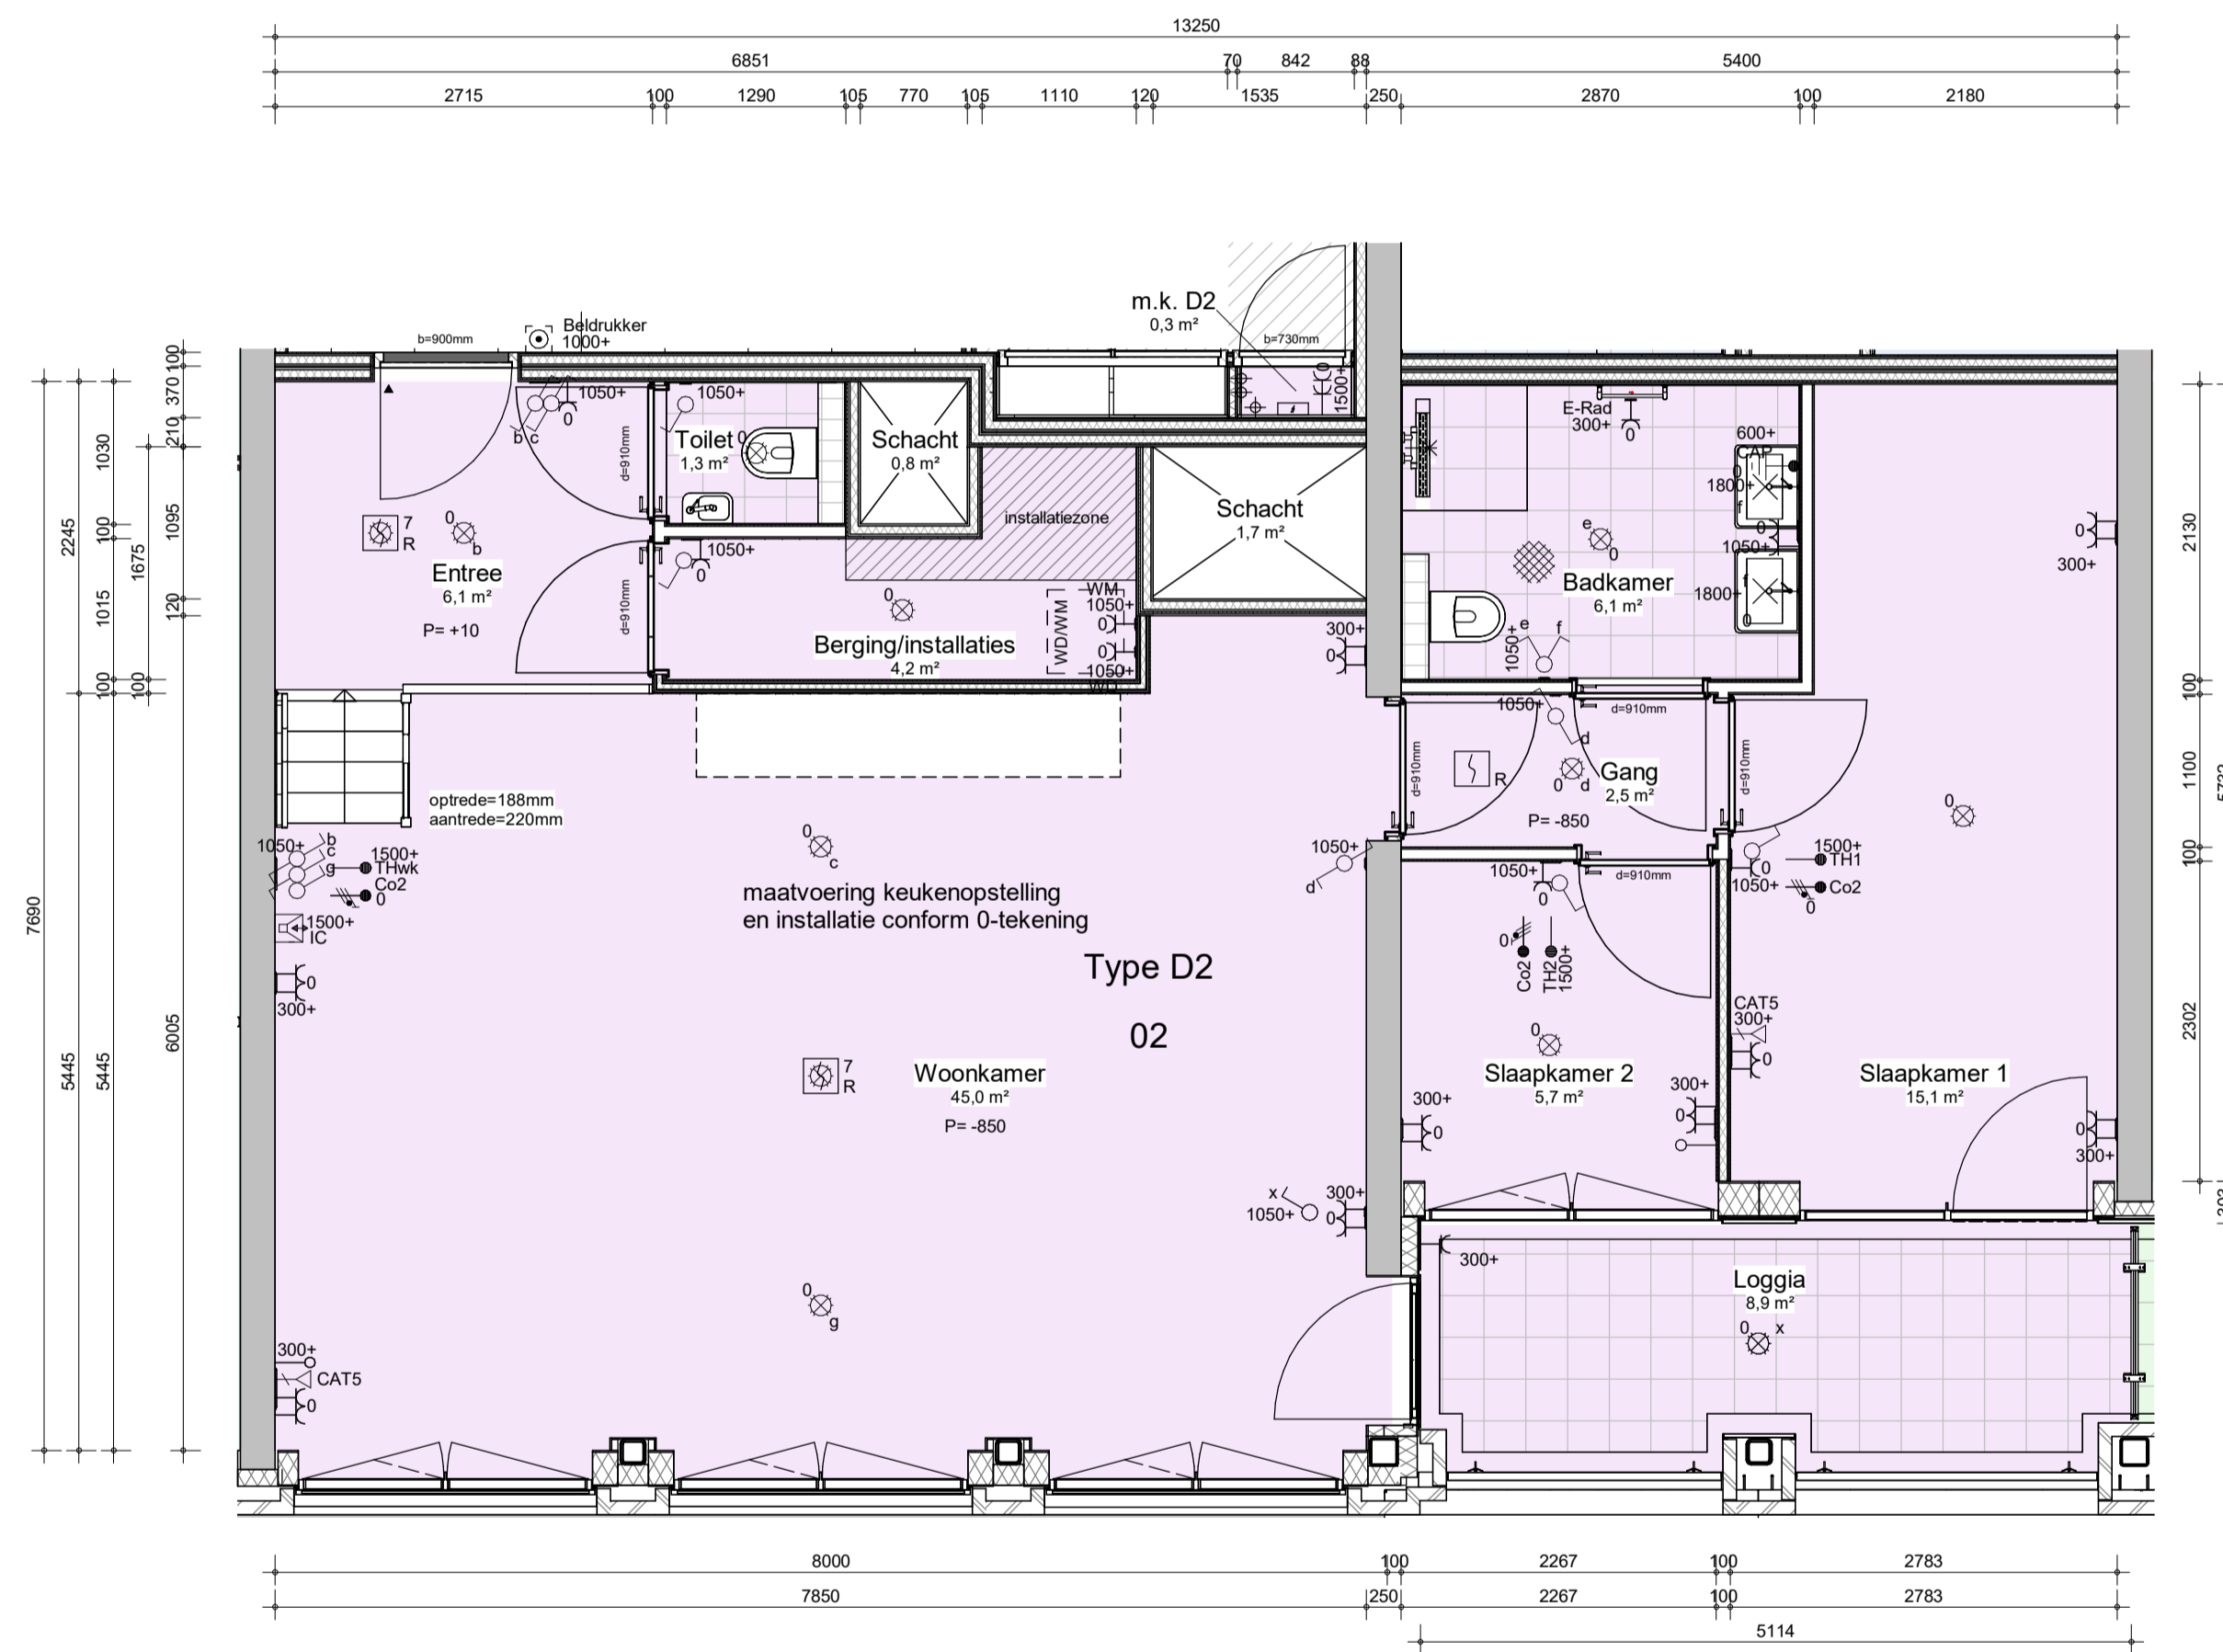

Zuidgevel

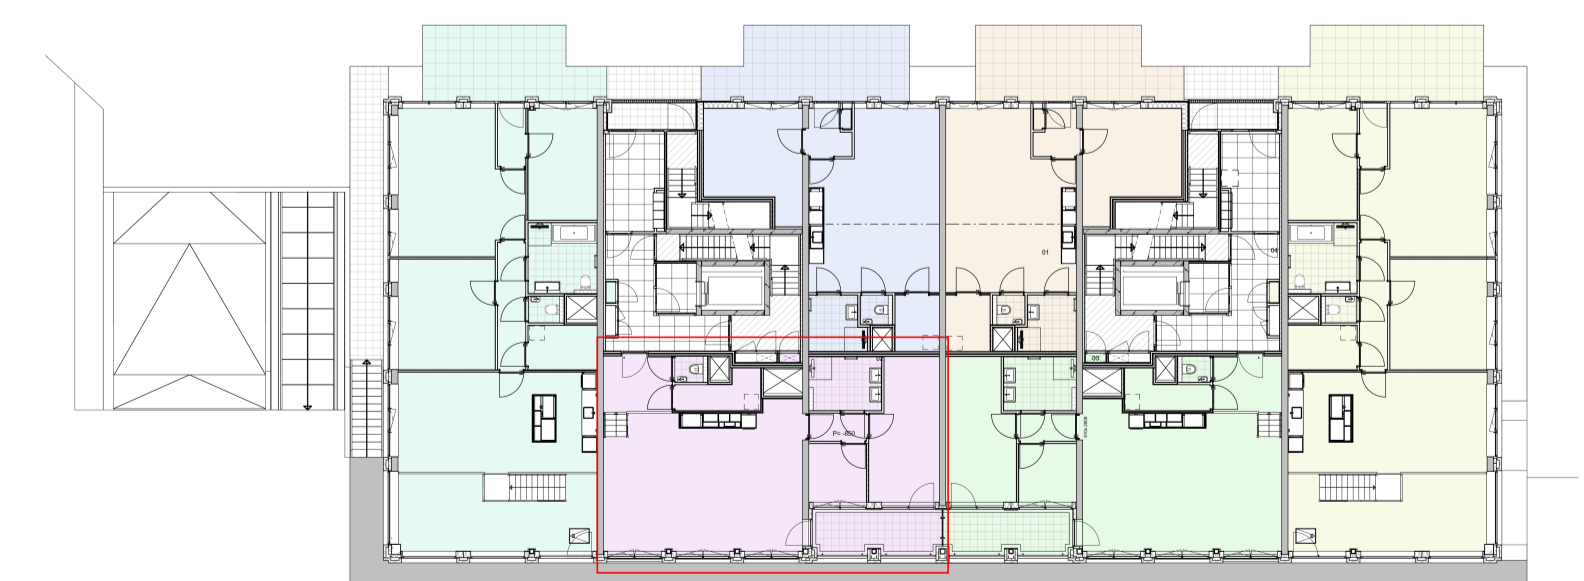

begane grond verdieping

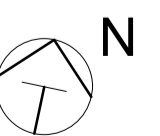

Er kunnen geen rechten worden ontleend aan m2 opgaven op tekening. Oppervlakten in deze plattegronden zijn indicatief en kunnen afwijken van gebruiksoppervlakte volgens NEN 2580



project  
Lightyards - Lumen  
omschrijving  
verkoop  
Type D2  
bouwnummer 02

schaal  
1:50  
datum  
10-06-2025  
status  
definitief  
project nr  
AV.720101  
tekening nr  
V-D-201