



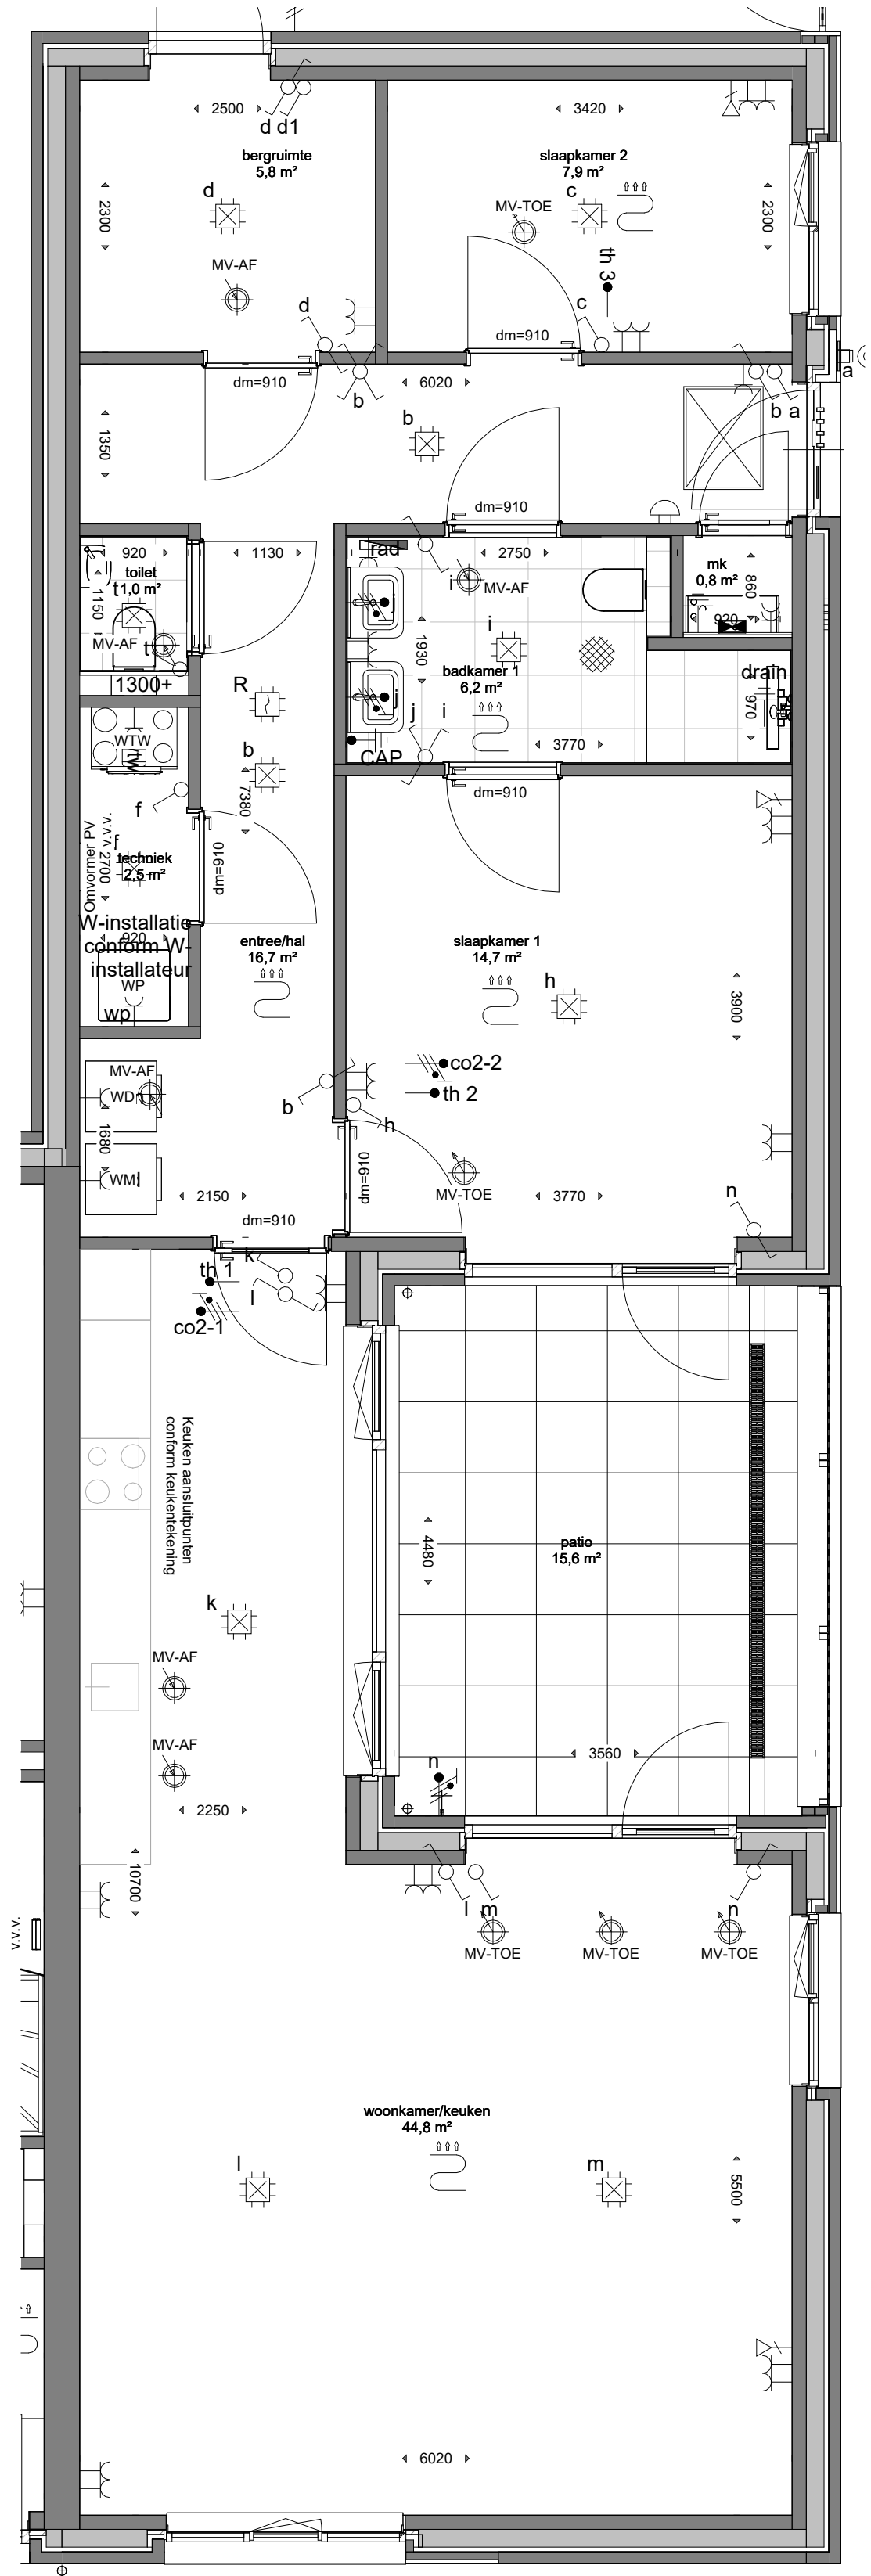

De getoonde plattegrond is van BNR 08
Deze is ook van toepassing voor de bouwnummer 19

Begane Grond type Asp BNR 08

gewijzigd: a. b. c. d. e. f.	project: Verkooptekening voor de bouw van 24 woningen Hero van Breda - Heritage fase 3B Pater van den Elsenaan 29 5462 GG Veghel Tel. 0413-31 44 44 info@vanemmerikbv.nl www.vanemmerikbv.nl ©copyright	opdrachtgever: Ontw. comb Heldenpark CV Ptolemaeuslaan 80 3528 BP Utrecht getekend: R.C. datum: 02-07-2026 proj.leider: Dhr. G. van Rooij dossiermr.: schaal: 1 : 50 formaat: A2 VK.08.00 E26003
---	--	---

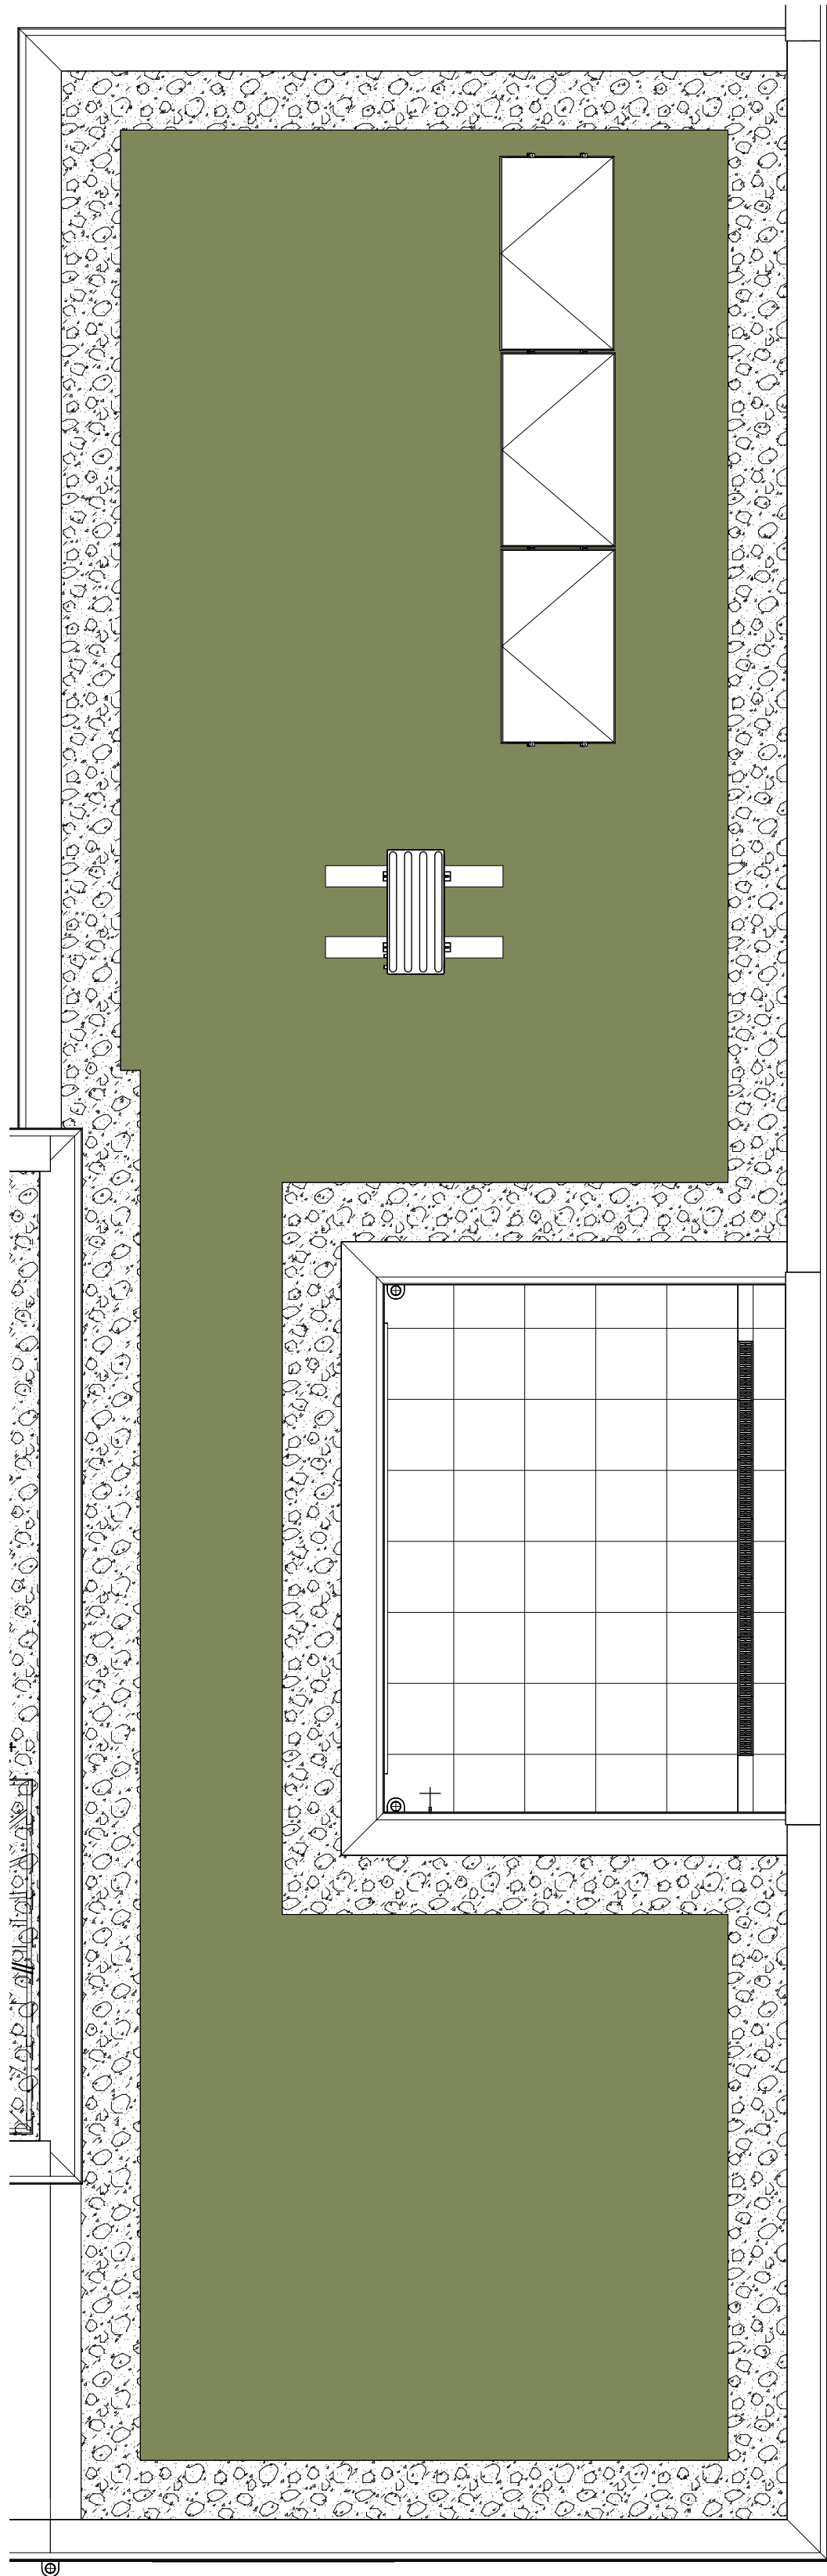

De getoonde plattegrond is van BNR 08
Deze is ook van toepassing voor de bouwnummer 19

Dakvloer type Asp BNR 08

gewijzigd: a. b. c. d. e. f.	project: Verkooptekening voor de bouw van 24 woningen Hero van Breda - Heritage fase 3B Pater van den Elsenaan 29 5462 GG Veghel Tel. 0413-31 44 44 info@vanemmerikbv.nl www.vanemmerikbv.nl ©copyright	opdrachtgever: Ontw. comb Heldenpark CV Ptolemaeuslaan 80 3528 BP Utrecht getekend: R.C. datum: 02-07-2026 proj.leider: Dhr. G. van Rooij dossiernr.: schaal: 1 : 50 formaat: A2 VK.08.01 E26003
---	--	---