



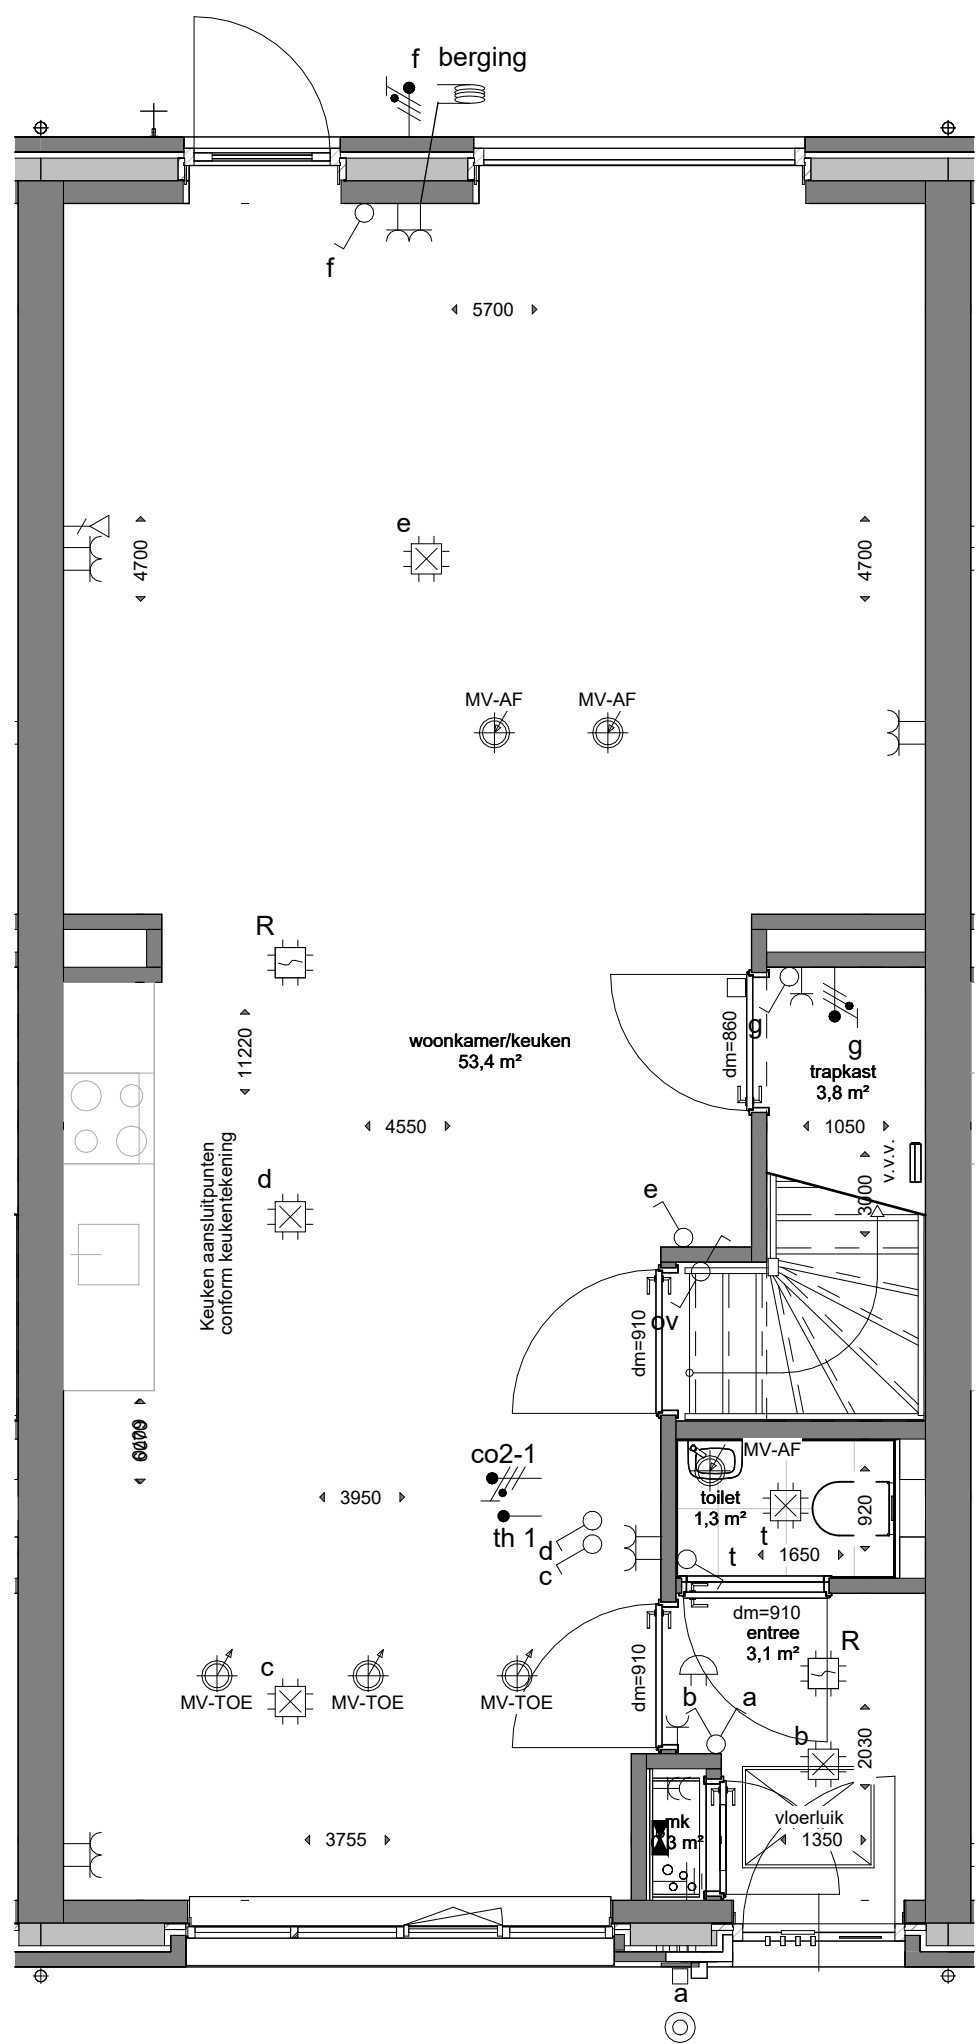

De getoonde plattegrond is van BNR 10
Deze is ook van toepassing voor de bouwnummers 9 t/m 11


Begane Grond type C BNR 10


gewijzigd: a. b. c. d. e. f.	project: Verkooptekening voor de bouw van 24 woningen Hero van Breda - Heritage fase 3B Pater van den Elsenlaan 29 5462 GG Veghel Tel. 0413-31 44 44 info@vanemmerikbv.nl www.vanemmerikbv.nl ©copyright	opdrachtgever: Ontw. comb Heldenpark CV Ptolemaeuslaan 80 3528 BP Utrecht getekend: R.C. datum: 02-07-2026 proj.leider: Dhr. G. van Rooij dossiernr.: schaal: 1 : 50 formaat: A3 VK.10.00 E26003
---	--	---

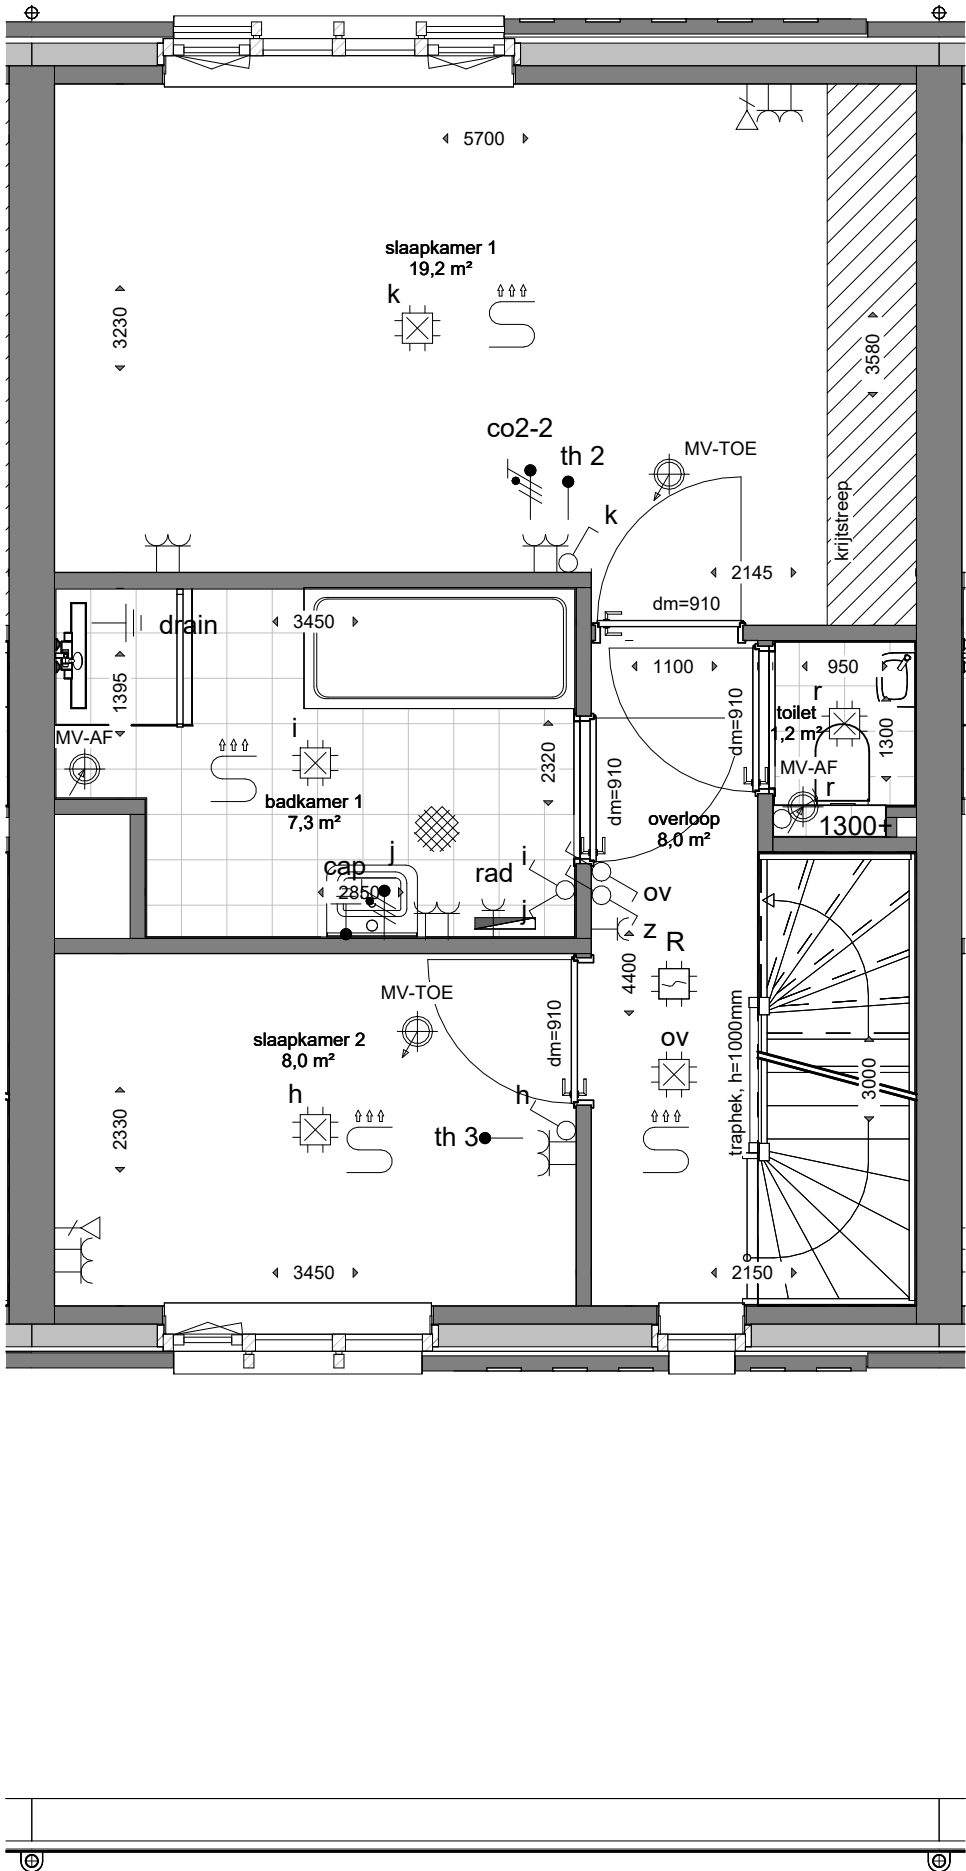

De getoonde plattegrond is van BNR 10
Deze is ook van toepassing voor de bouwnummers 9 t/m 11


1e verdieping type C BNR 10

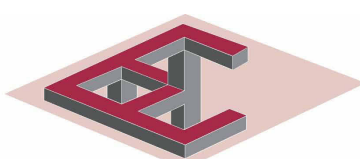
gewijzigd: a. b. c. d. e. f.	project: Verkooptekening voor de bouw van 24 woningen Hero van Breda - Heritage fase 3B	opdrachtgever: Ontw. comb Heldenpark CV Ptolemaeuslaan 80 3528 BP Utrecht
	Pater van den Elsenlaan 29 5462 GG Veghel Tel. 0413-31 44 44 info@vanemmerikbv.nl www.vanemmerikbv.nl ©copyright	 VAN EMMERIK & VANDER WEIDE B.V. bouw- en adviesbureau
		getekend: R.C. datum: 02-07-2026 proj.leider: Dhr. G. van Rooij dossiernr.: schaal: 1 : 50 formaat: A3 VK.10.01 E26003

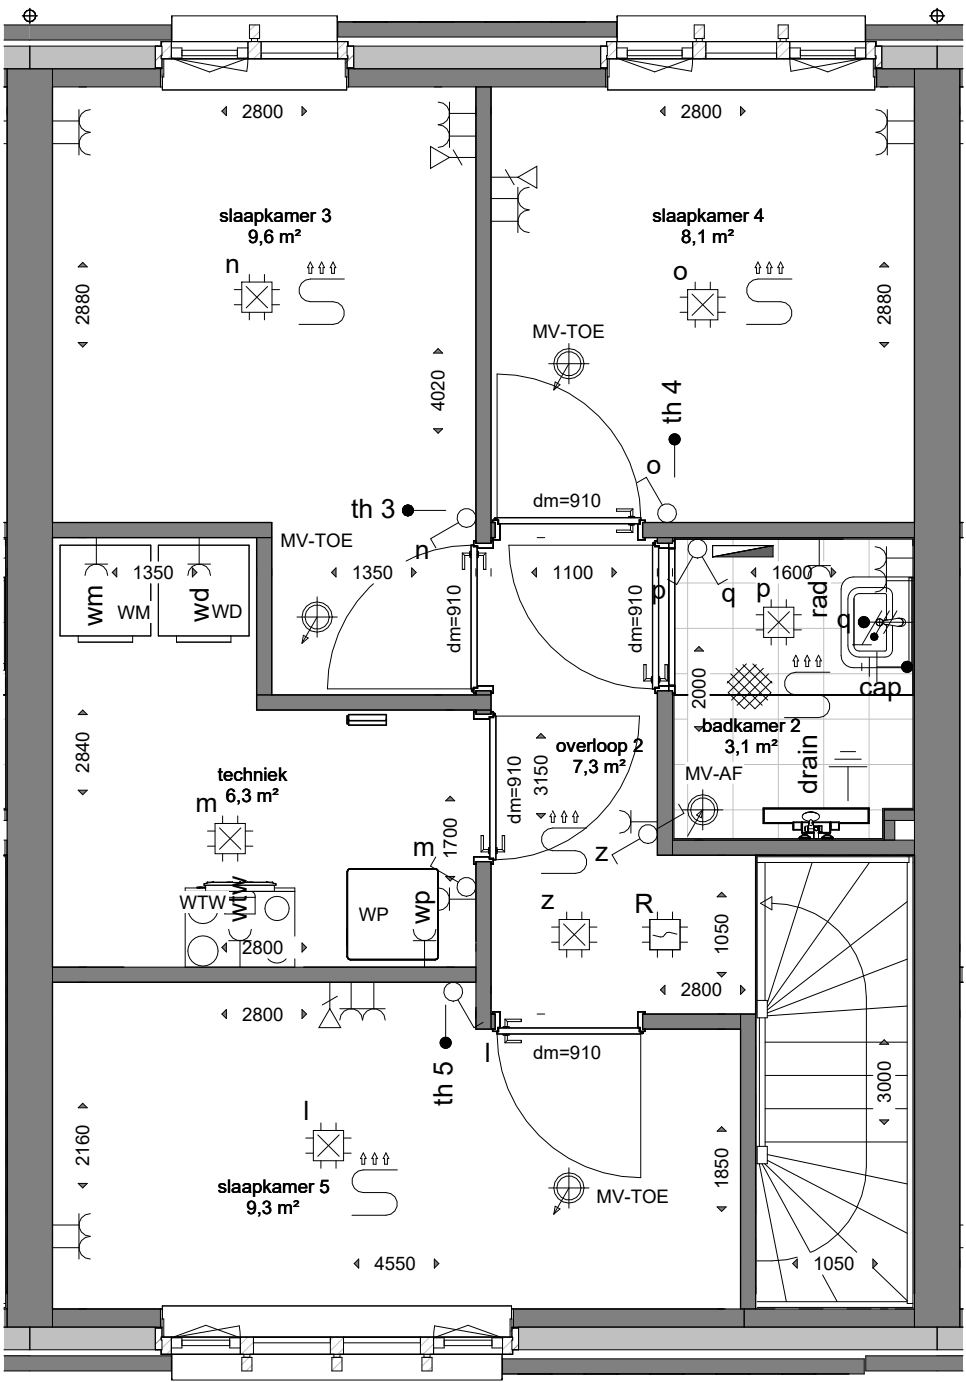

De getoonde plattegrond is van BNR 10
Deze is ook van toepassing voor de bouwnummers 9 t/m 11


2e verdieping type C BNR 10

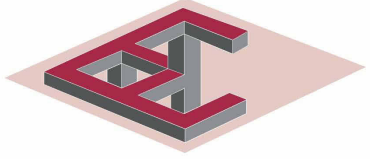gewijzigd: a. b.	project: Verkooptekening voor de bouw van 24 woningen Hero van Breda - Heritage fase 3B	opdrachtgever: Ontw. comb Heldenpark CV Ptolemaeuslaan 80 3528 BP Utrecht
c. d. e. f.	Pater van den Elsenlaan 29 5462 GG Veghel Tel. 0413-31 44 44 info@vanemmerikbv.nl www.vanemmerikbv.nl ©copyright	 VAN EMMERIK & VANDER WEIDE B.V. bouw- en adviesbureau
getekend: R.C. datum: 02-07-2026 proj.leider: Dhr. G. van Rooij dossiernr.: schaal: 1 : 50 formaat: A3	VK.10.02 E26003	

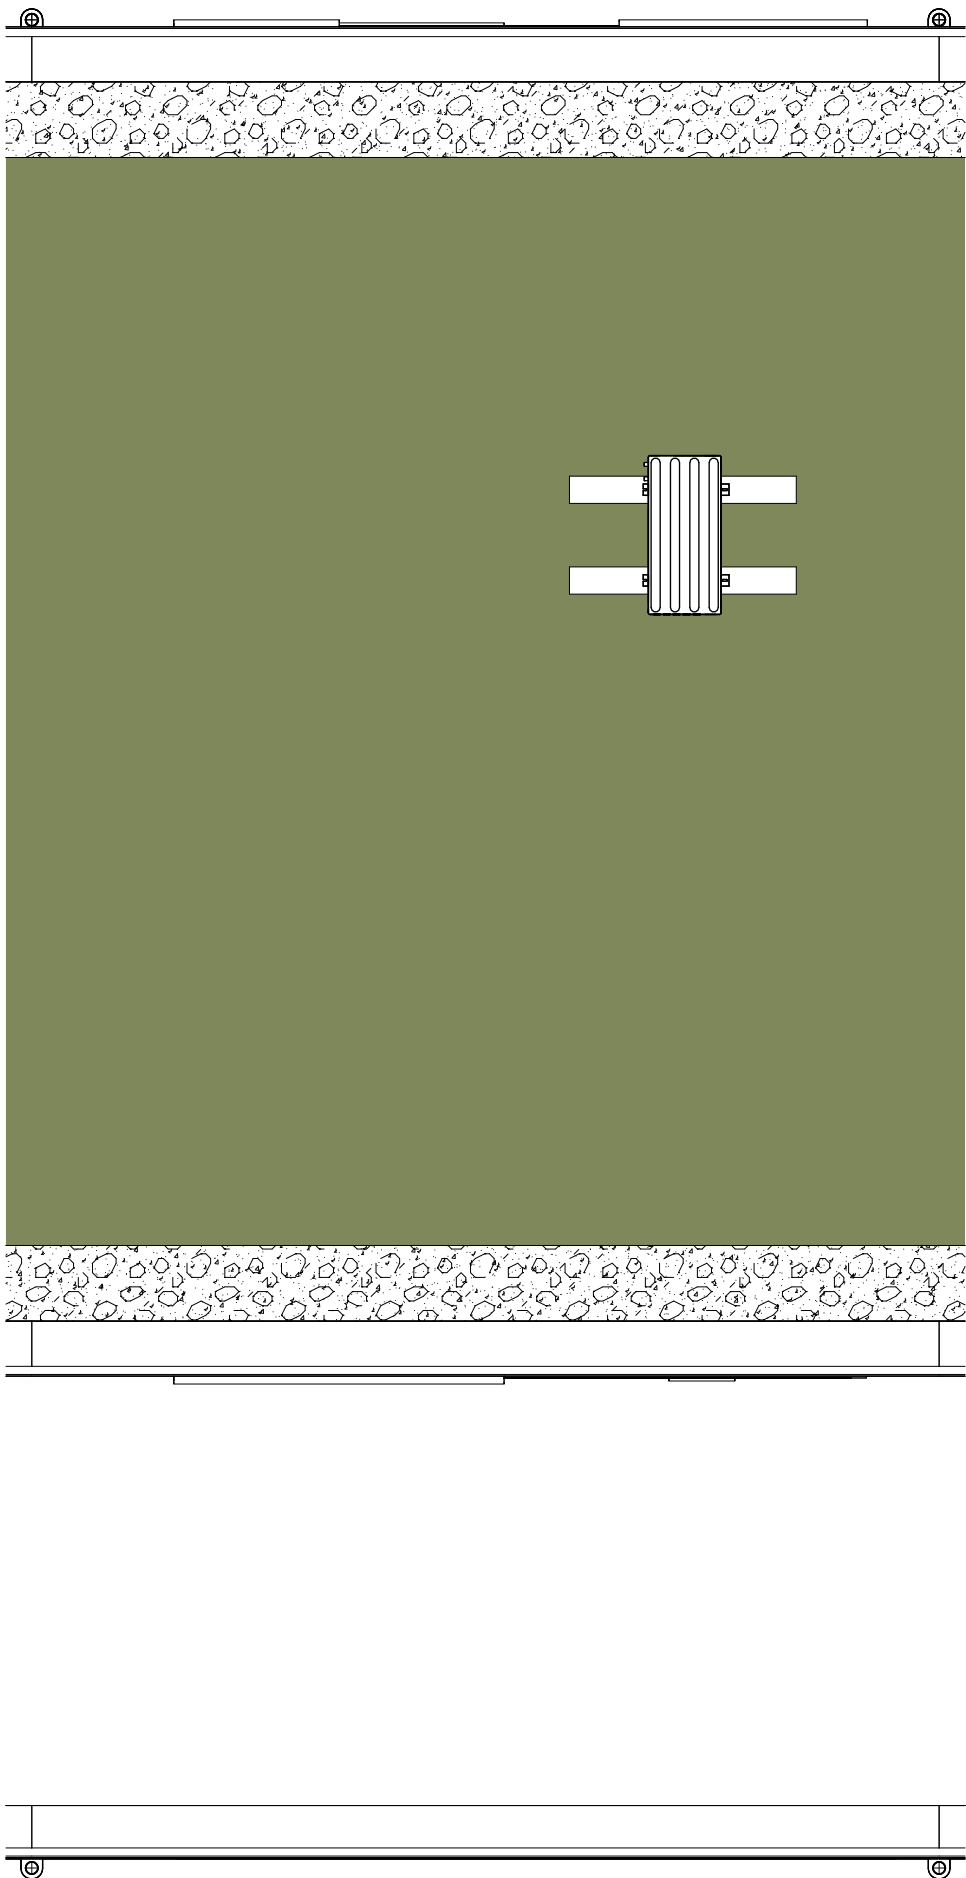

De getoonde plattegrond is van BNR 10
Deze is ook van toepassing voor de bouwnummers 9 t/m 11

Dakvloer type C BNR 10

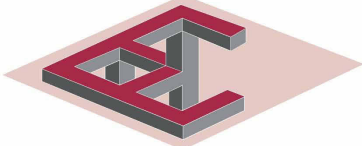gewijzigd:	project:	Verkooptekening voor de bouw van 24 woningen Hero van Breda - Heritage fase 3B	opdrachtgever: Ontw. comb Heldenpark CV Ptolemaeuslaan 80 3528 BP Utrecht
a.			
b.			
c.			
d.			
e.			
f.			
	Pater van den Elsenlaan 29 5462 GG Veghel Tel. 0413-31 44 44 info@vanemmerikbv.nl www.vanemmerikbv.nl ©copyright	 VAN EMMERIK & VANDER WEIDE B.V. bouw- en adviesbureau	getekend: R.C. datum: 02-07-2026 proj.leider: Dhr. G. van Rooij dossiernr.: schaal: 1 : 50 formaat: A3 E26003 VK.10.03