



a. b. c. d. e. f.	gewijzigd:	project:	opdrachtgever: Ontw. comb Heldenpark CV Ptolemaeuslaan 80 3528 BP Utrecht
	Verkooptekening voor de bouw van 24 woningen Hero van Breda - Heritage fase 3B		
	Pater van den Elsenlaan 29 5462 GG Veghel Tel. 0413-31 44 44 info@vanemmerikbv.nl www.vanemmerikbv.nl © copyright	 VAN EMMERIK & VANDER WEIDE B.V. bouw- en adviesbureau	getekend: R.C. datum: 02-07-2026 proj.leider: Dhr. G. van Rooij dossiernr.: schaal: 1 : 50 formaat: A3
			VK.21.00 E26003

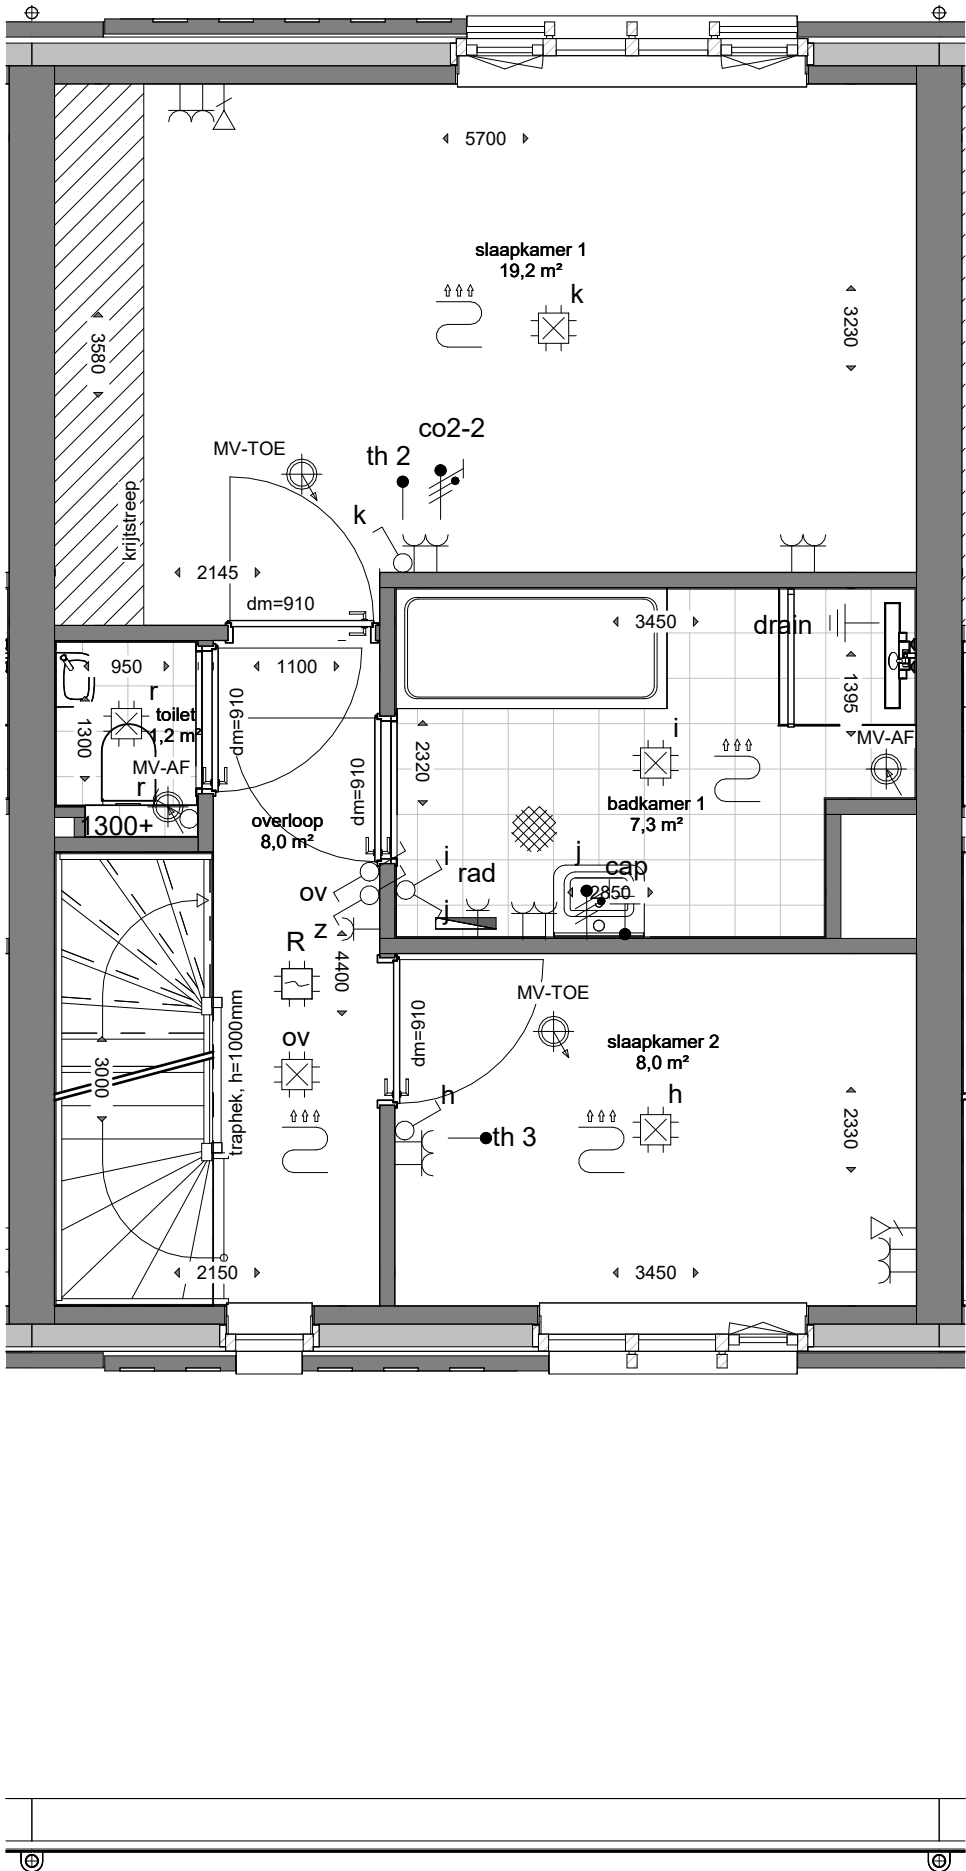

De getoonde plattegrond is van BNR 21
Deze is ook van toepassing voor de bouwnummers 20 t/m 22

1e verdieping type Csp BNR 21


gewijzigd: a. b. c. d. e. f.	project: Verkooptekening voor de bouw van 24 woningen Hero van Breda - Heritage fase 3B Pater van den Elsenlaan 29 5462 GG Veghel Tel. 0413-31 44 44 info@vanemmerikbv.nl www.vanemmerikbv.nl ©copyright	opdrachtgever: Ontw. comb Heldenpark CV Ptolemaeuslaan 80 3528 BP Utrecht getekend: R.C. datum: 02-07-2026 proj.leider: Dhr. G. van Rooij dossiernr.: schaal: 1 : 50 formaat: A3 E26003 VK.21.01
---	---	--

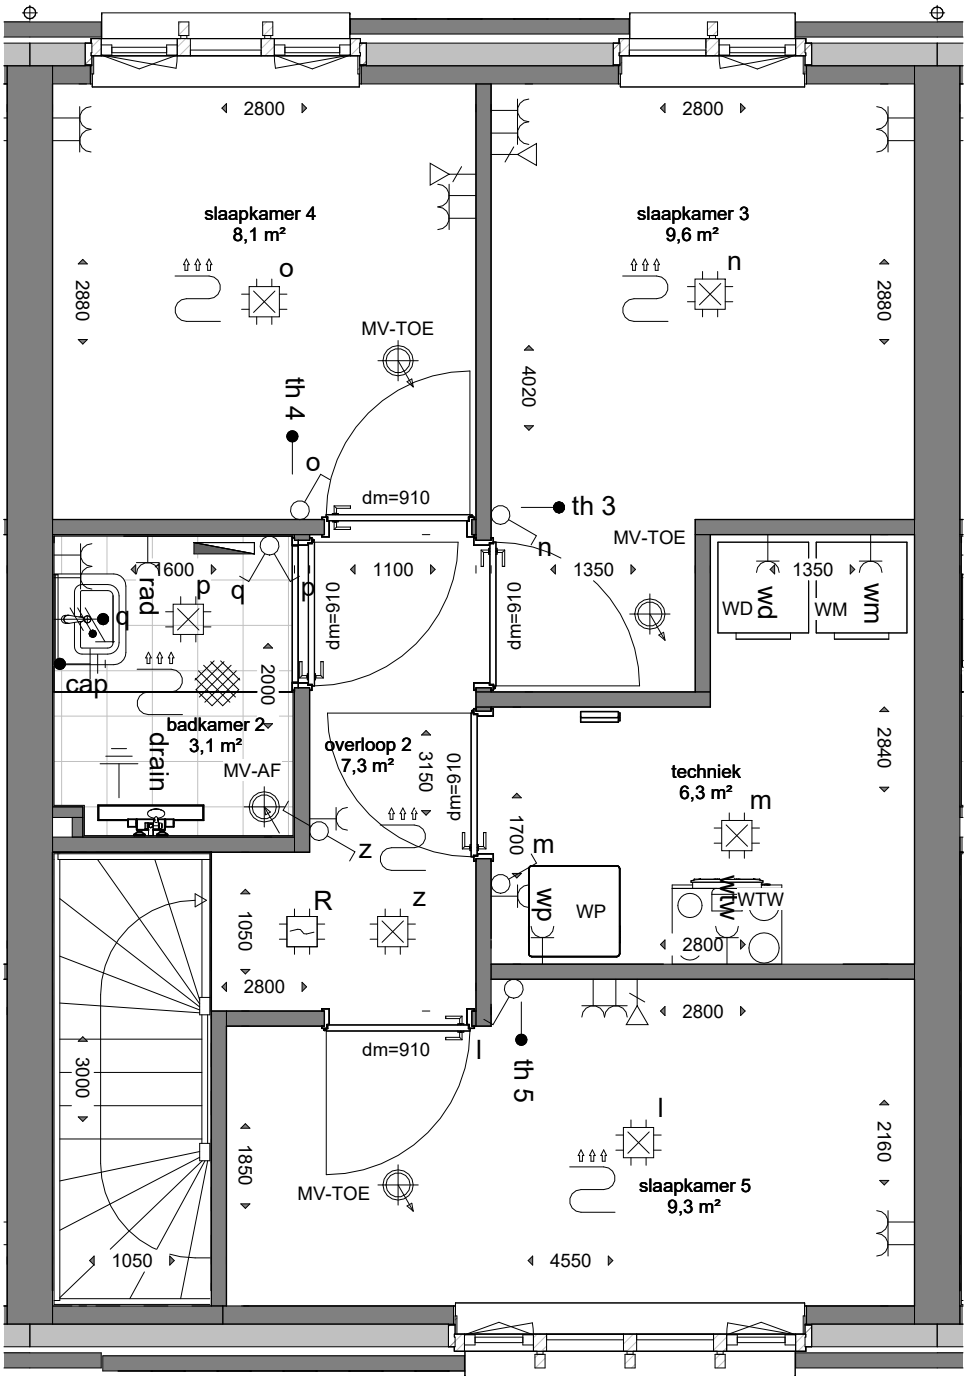

De getoonde plattegrond is van BNR 21
Deze is ook van toepassing voor de bouwnummers 20 t/m 22


2e verdieping BNR 21

gewijzigd: a. b. c. d. e. f.	project: Verkooptekening voor de bouw van 24 woningen Hero van Breda - Heritage fase 3B	opdrachtgever: Ontw. comb Heldenpark CV Ptolemaeuslaan 80 3528 BP Utrecht
	Pater van den Elsenlaan 29 5462 GG Veghel Tel. 0413-31 44 44 info@vanemmerikbv.nl www.vanemmerikbv.nl ©copyright	getekend: R.C. datum: 02-07-2026 proj.leider: Dhr. G. van Rooij dossiernr.: schaal: 1 : 50 formaat: A3
	VAN EMMERIK & VANDER WEIDE B.V. bouw- en adviesbureau	VK.21.02 E26003

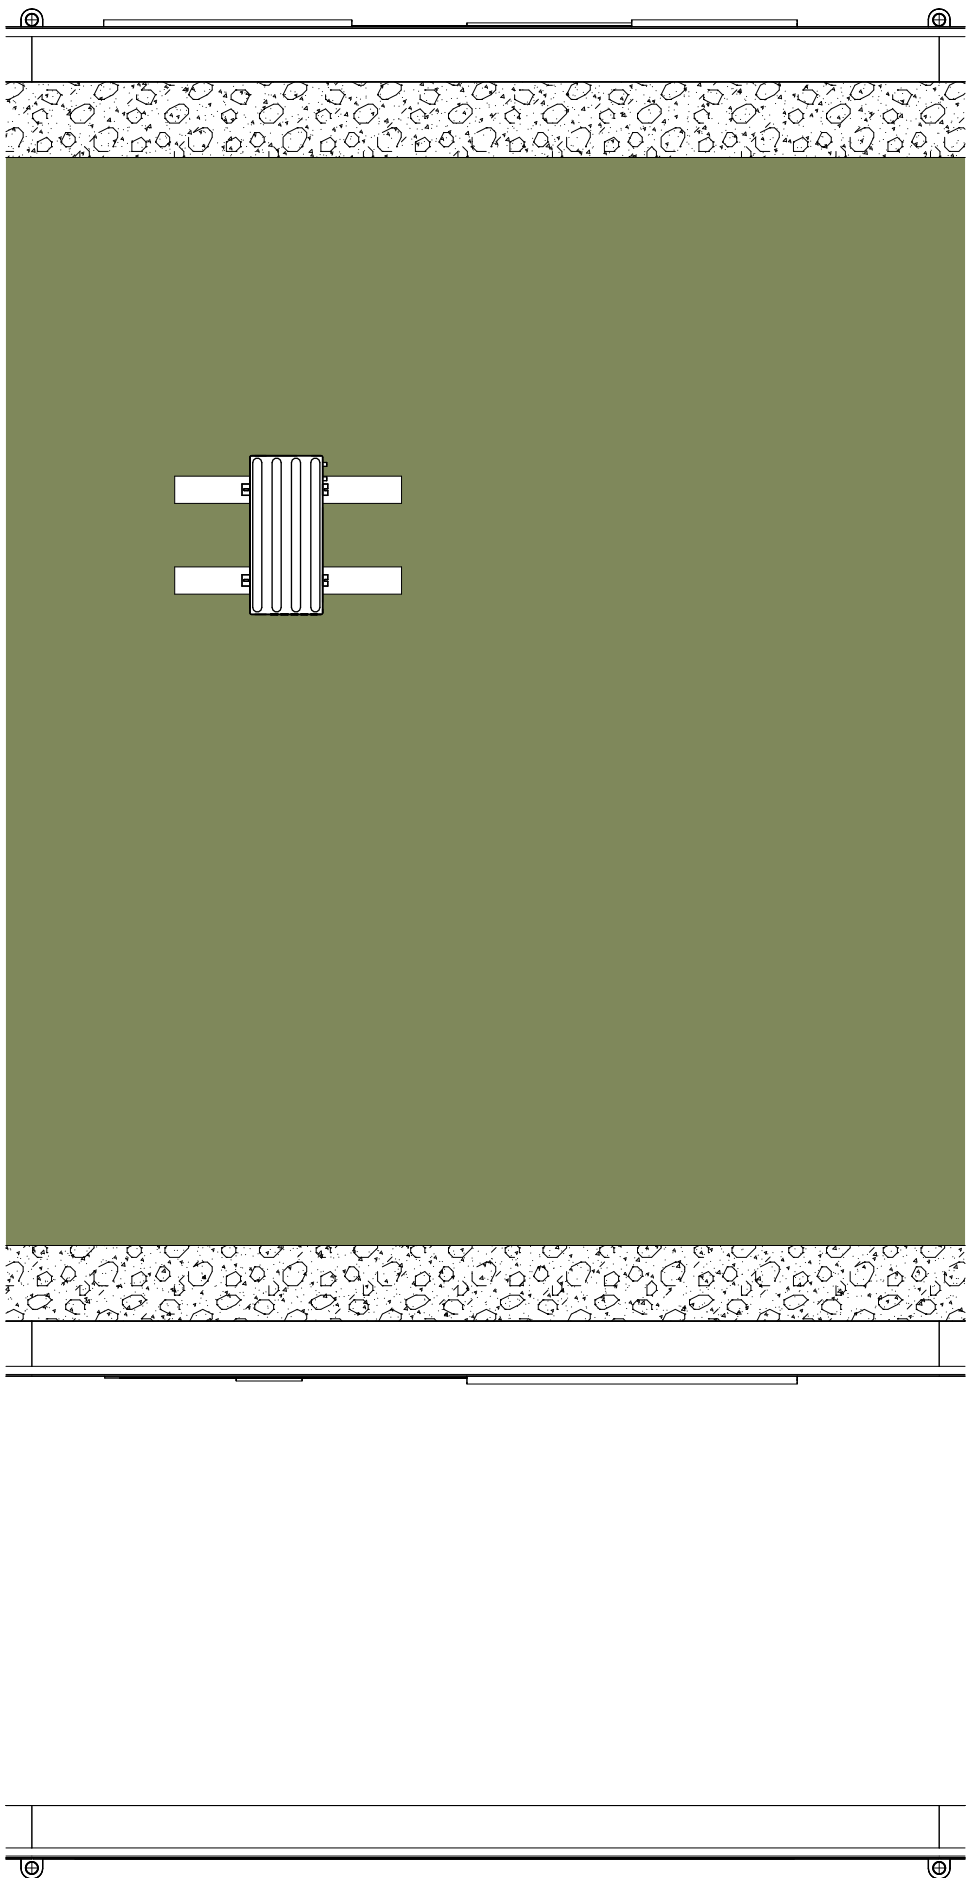

De getoonde plattegrond is van BNR 21
Deze is ook van toepassing voor de bouwnummers 20 t/m 22

Dakvloer type Csp BNR 21

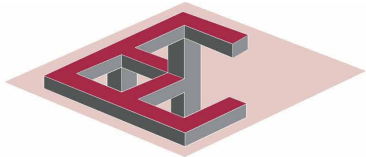gewijzigd:	project:	Verkooptekening voor de bouw van 24 woningen Hero van Breda - Heritage fase 3B	opdrachtgever: Ontw. comb Heldenpark CV Ptolemaeuslaan 80 3528 BP Utrecht
a.			
b.			
c.			
d.	Pater van den Elsenlaan 29 5462 GG Veghel Tel. 0413-31 44 44		getekend: R.C. datum: 02-07-2026 proj.leider: Dhr. G. van Rooij dossiernr.: schaal: 1 : 50 formaat: A3
e.	info@vanemmerikbv.nl www.vanemmerikbv.nl	VAN EMMERIK & VANDER WEIDE B.V. bouw- en adviesbureau	
f.	© copyright		E26003 VK.21.03