

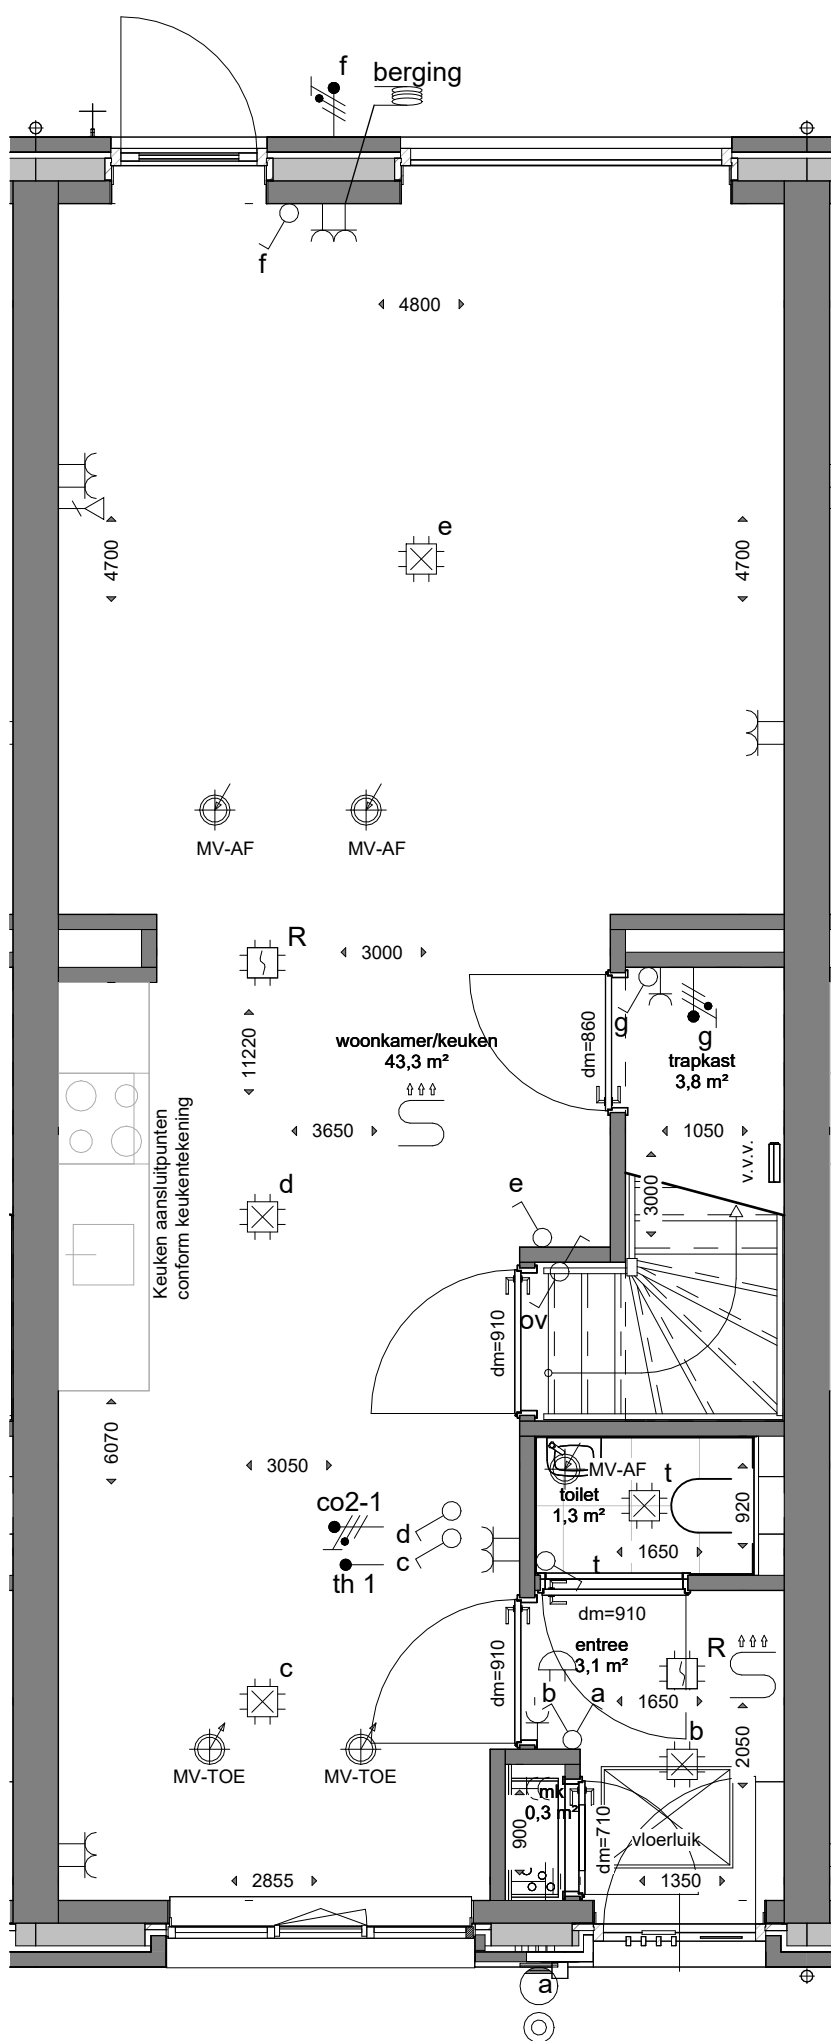


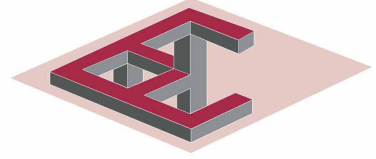


De getoonde plattegrond is van BNR 03
Deze is ook van toepassing voor de bouwnummers 2 t/m 7

Begane Grond type B BNR 03

gewijzigd:	project:	opdrachtgever:
a.	Verkooptekening	Ontw. comb Heldenpark CV
b.	voor de bouw van 24 woningen	Ptolemaeuslaan 80
c.	Hero van Breda - Heritage fase 3B	3528 BP Utrecht
d.	Pater van den Elsenlaan 29	getekend: R.C.
e.	5462 GG Veghel	datum: 02-07-2026
f.	Tel. 0413-31 44 44	proj.leider: Dhr. G. van Rooij
	info@vanemmerikbv.nl	dossiernr.:
	www.vanemmerikbv.nl	schaal: 1 : 50 formaat: A3
	©copyright	E26003
	 VAN EMMERIK & VANDER WEIDE B.V. bouw- en adviesbureau	VK.03.00

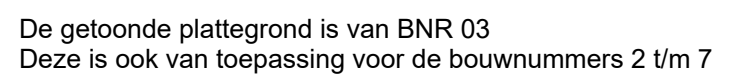



a. b. c. d. e. f.	gewijzigd:	project:	Verkooptekening voor de bouw van 24 woningen Hero van Breda - Heritage fase 3B	opdrachtgever: Ontw. comb Heldenpark CV Ptolemaeuslaan 80 3528 BP Utrecht
	Pater van den Elsenlaan 29 5462 GG Veghel Tel. 0413-31 44 44 info@vanemmerikbv.nl www.vanemmerikbv.nl	 VAN EMMERIK & VANDER WEIDE B.V. bouw- en adviesbureau	getekend: R.C. datum: 02-07-2026 proj.leider: Dhr. G. van Rooij dossiernr.: schaal: 1 : 50 formaat: A3	

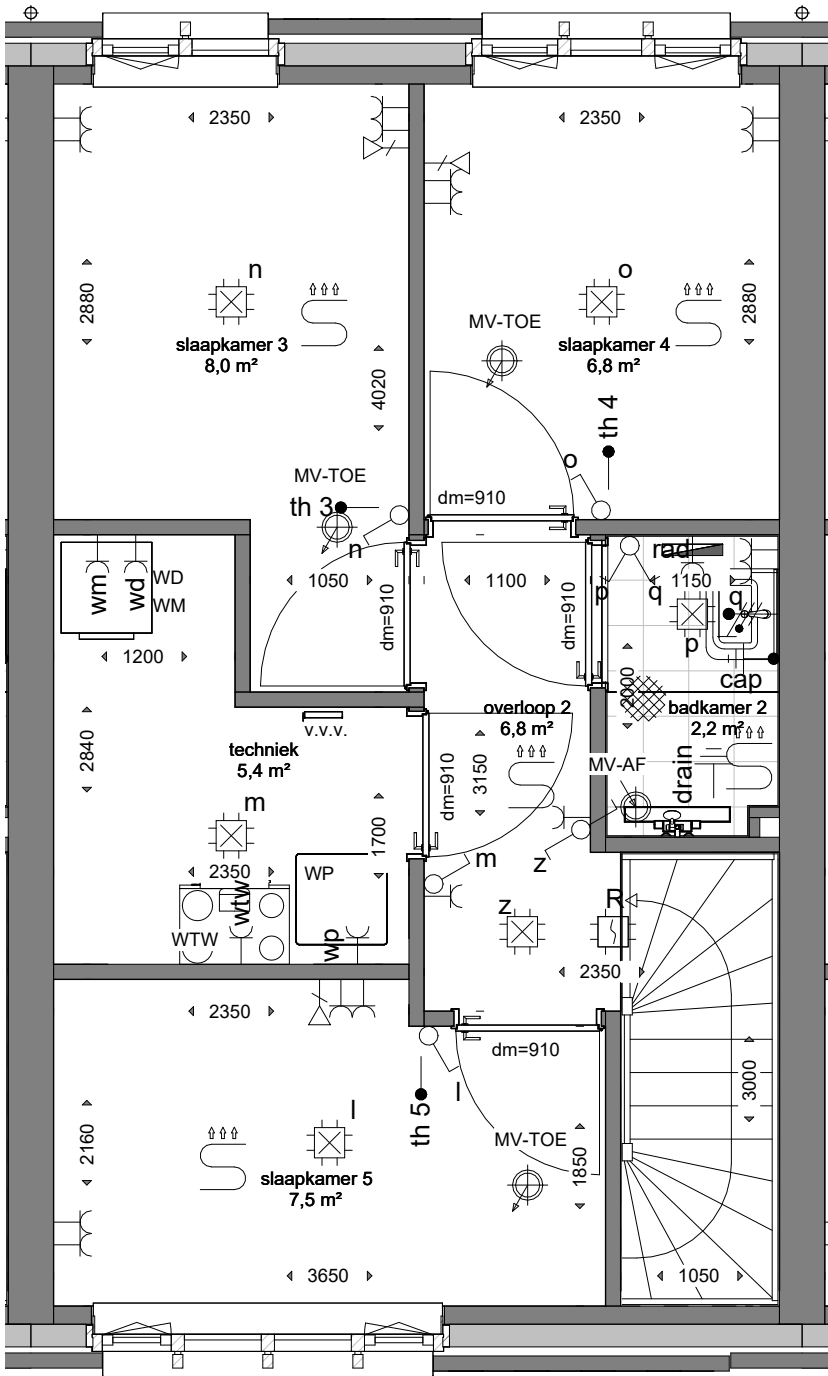

De getoonde plattegrond is van BNR 03
Deze is ook van toepassing voor de bouwnummers 2 t/m 7


2e verdieping type B BNR 03

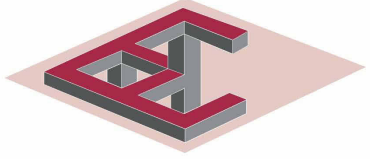gewijzigd: a. b.	project: Verkooptekening voor de bouw van 24 woningen Hero van Breda - Heritage fase 3B	opdrachtgever: Ontw. comb Heldenpark CV Ptolemaeuslaan 80 3528 BP Utrecht
c. d. e. f.	Pater van den Elsenlaan 29 5462 GG Veghel Tel. 0413-31 44 44 info@vanemmerikbv.nl www.vanemmerikbv.nl ©copyright	 VAN EMMERIK & VANDER WEIDE B.V. bouw- en adviesbureau
getekend: R.C. datum: 02-07-2026 proj.leider: Dhr. G. van Rooij dossiernr.: schaal: 1 : 50 formaat: A3		VK.03.02 E26003

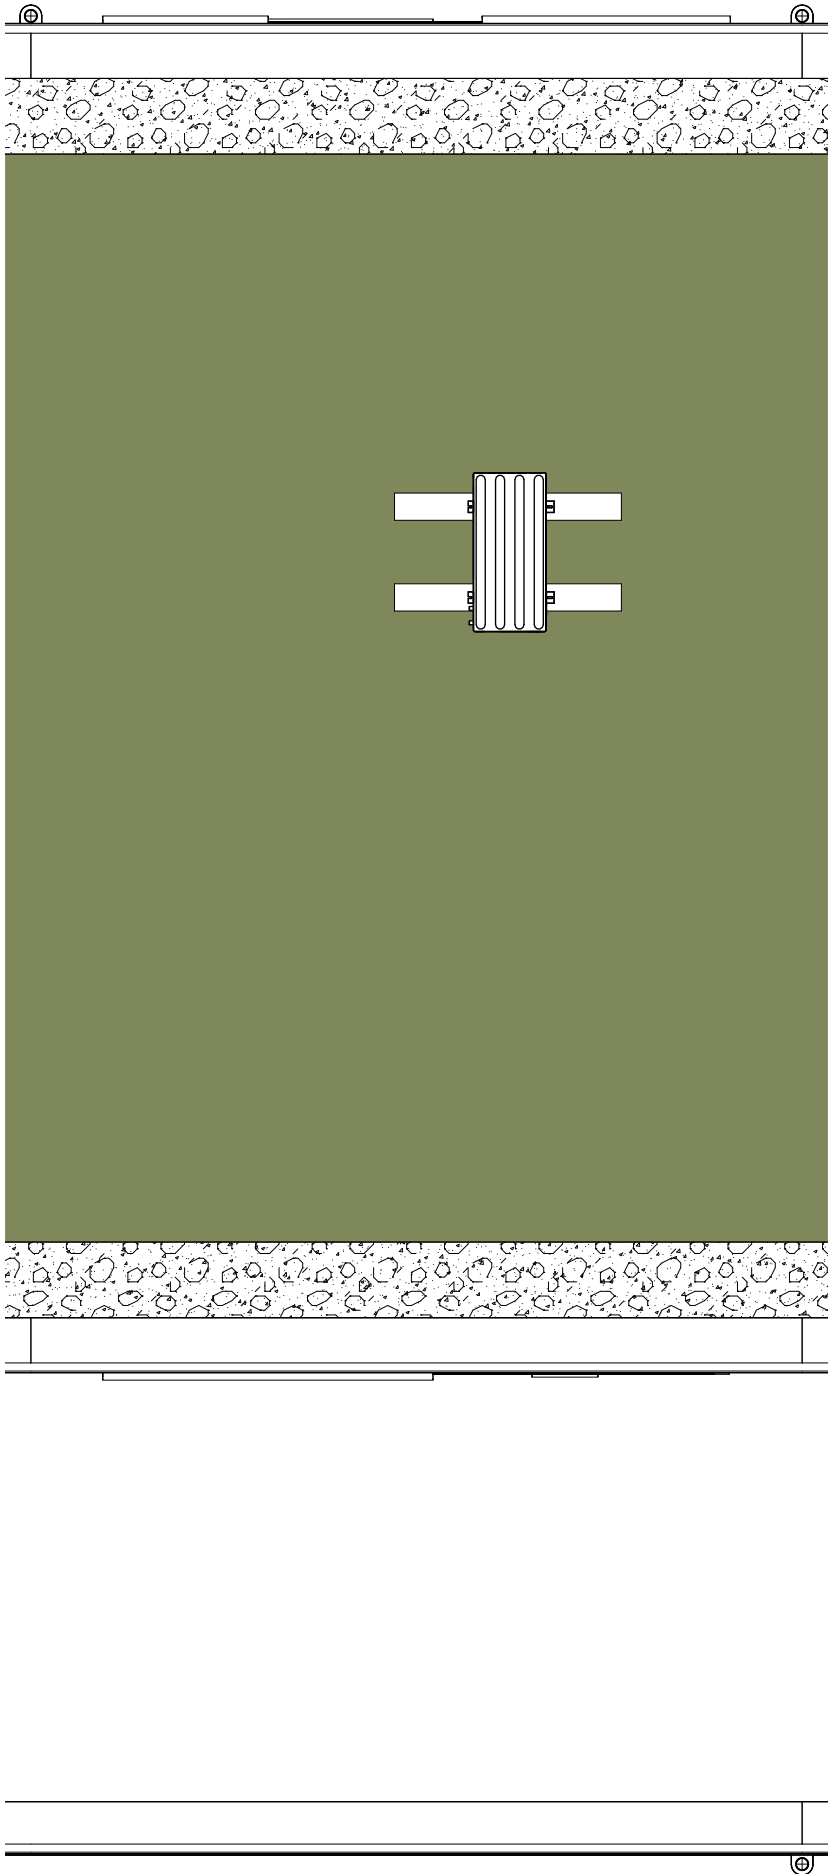

De getoonde plattegrond is van BNR 03
Deze is ook van toepassing voor de bouwnummers 2 t/m 7

Dakvloer type B BNR 03

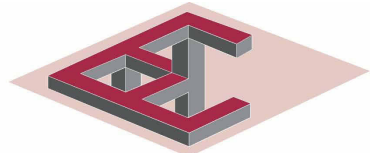gewijzigd: a. b. c. d. e. f.	project: Verkooptekening voor de bouw van 24 woningen Hero van Breda - Heritage fase 3B	opdrachtgever: Ontw. comb Heldenpark CV Ptolemaeuslaan 80 3528 BP Utrecht
	Pater van den Elsenlaan 29 5462 GG Veghel Tel. 0413-31 44 44 info@vanemmerikbv.nl www.vanemmerikbv.nl ©copyright	 VAN EMMERIK & VANDER WEIDE B.V. bouw- en adviesbureau getekend: R.C. datum: 02-07-2026 proj.leider: Dhr. G. van Rooij dossiernr.: schaal: 1 : 50 formaat: A3 E26003 VK.03.03