




voorgevel blok 01

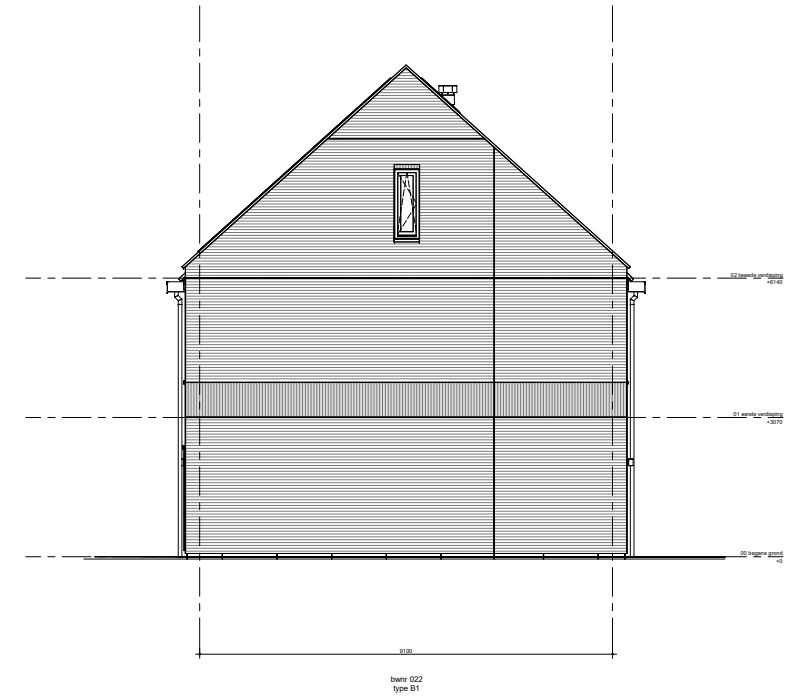


zijgevel rechts blok 01

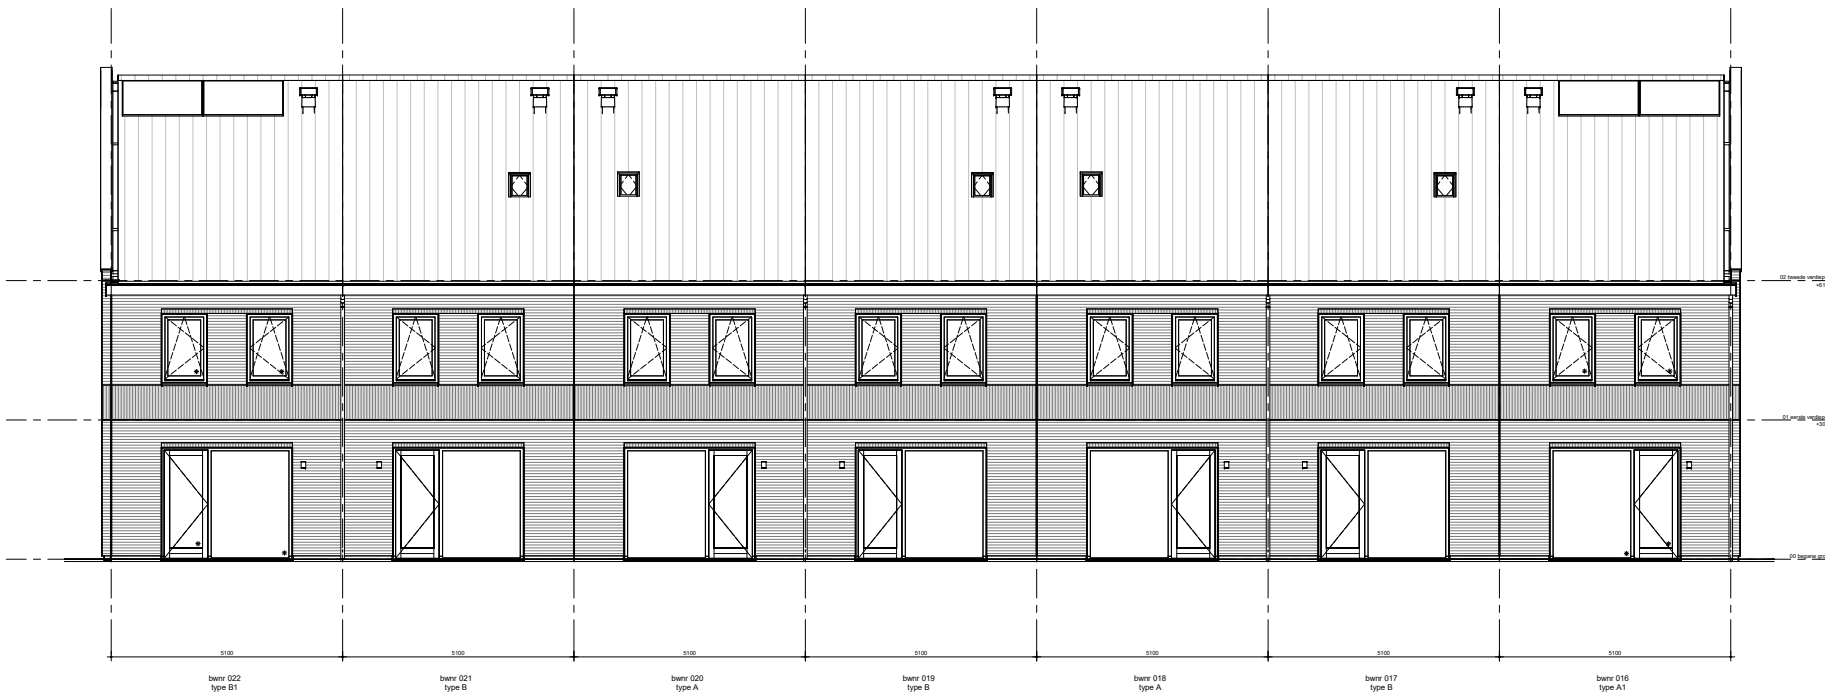


achtergevel blok 01

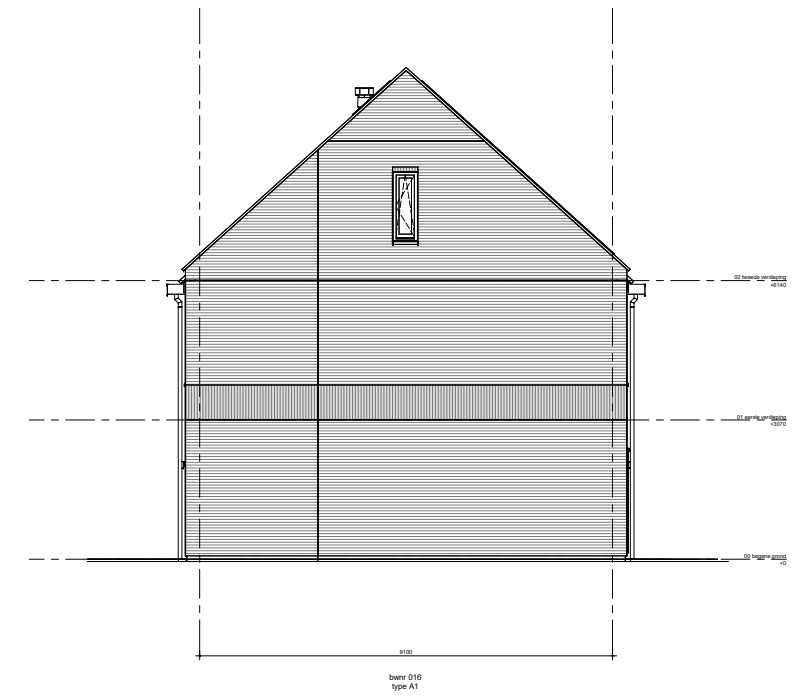


zijgevel links blok 01

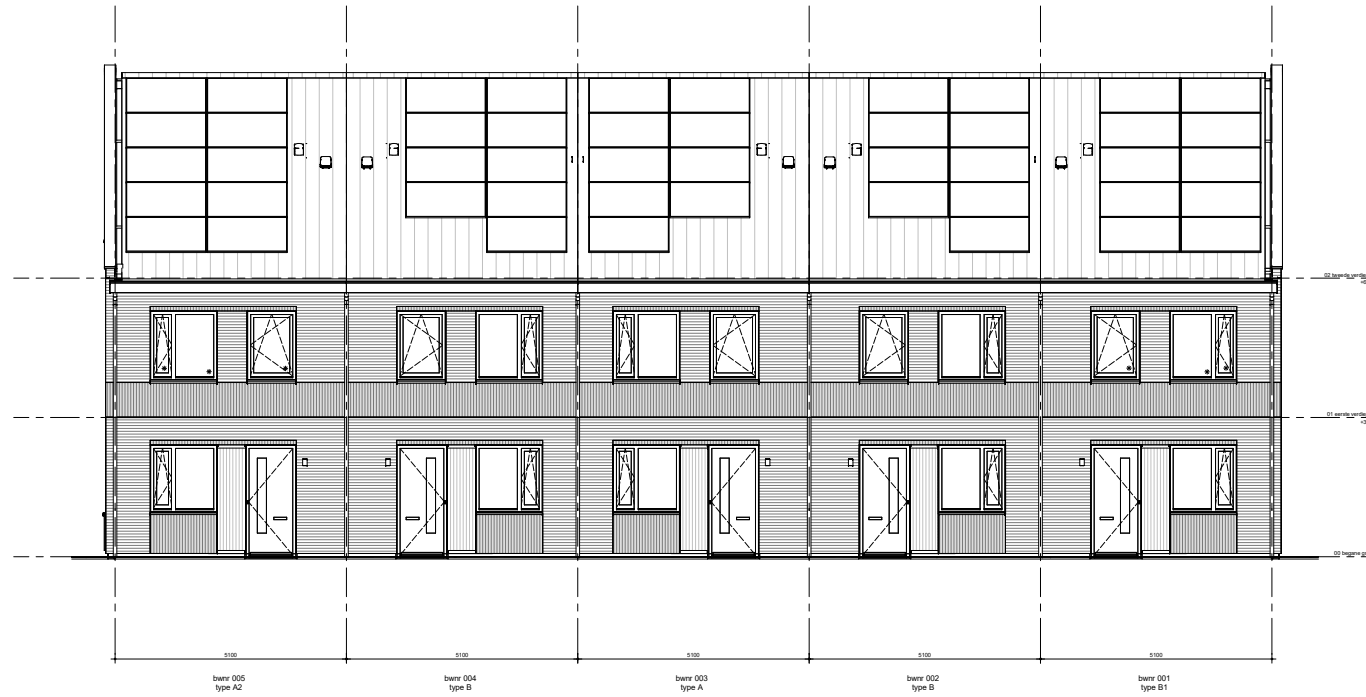


voorgevel blok 02

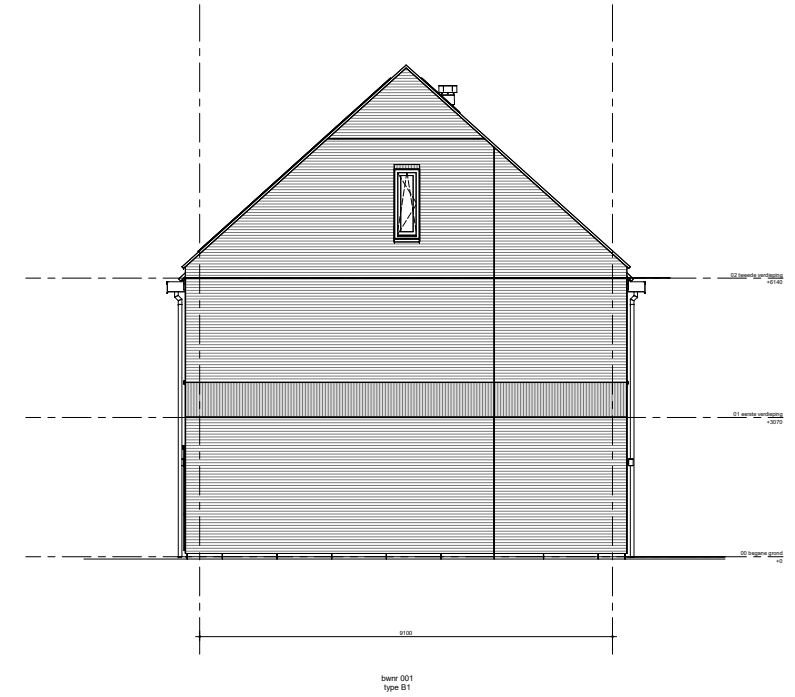


zijgevel rechts blok 02

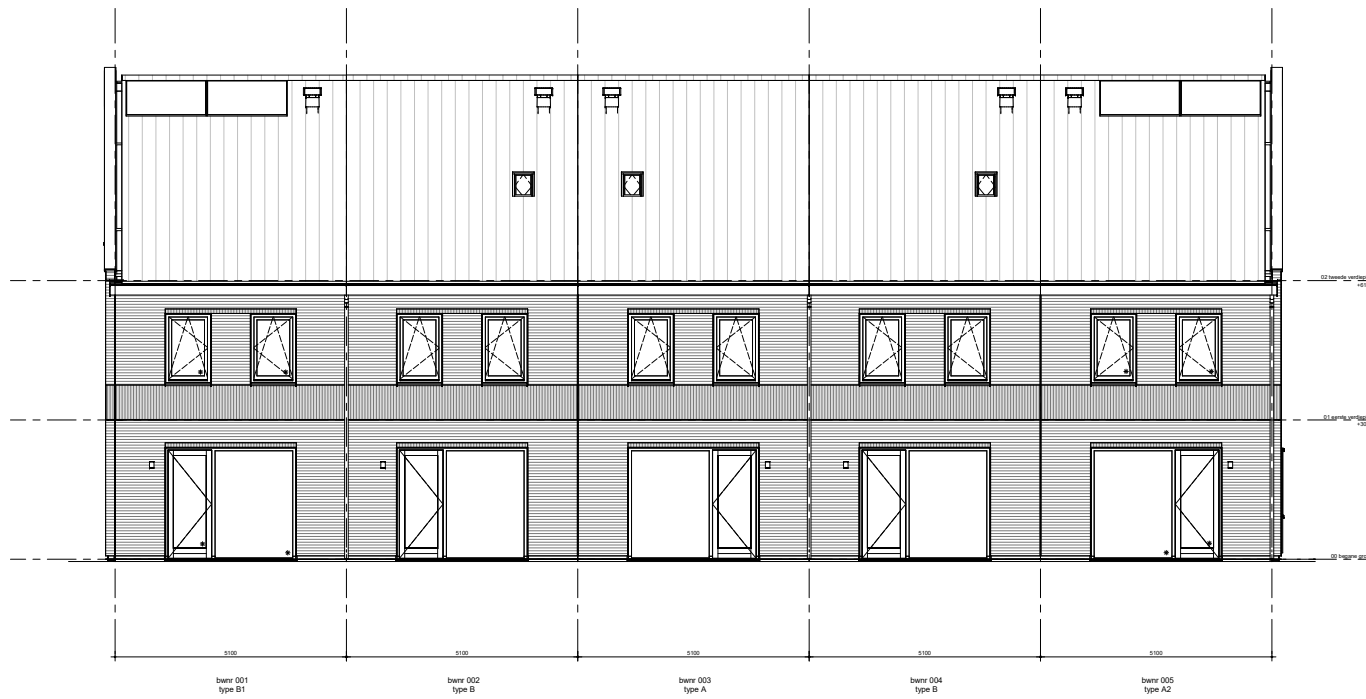

achtergevel blok 02

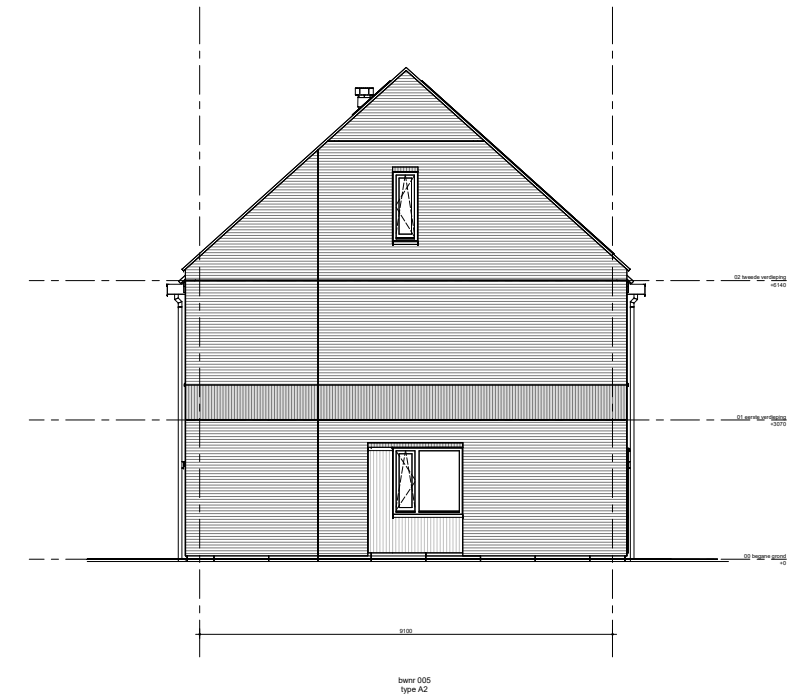

zijgevel links blok 02

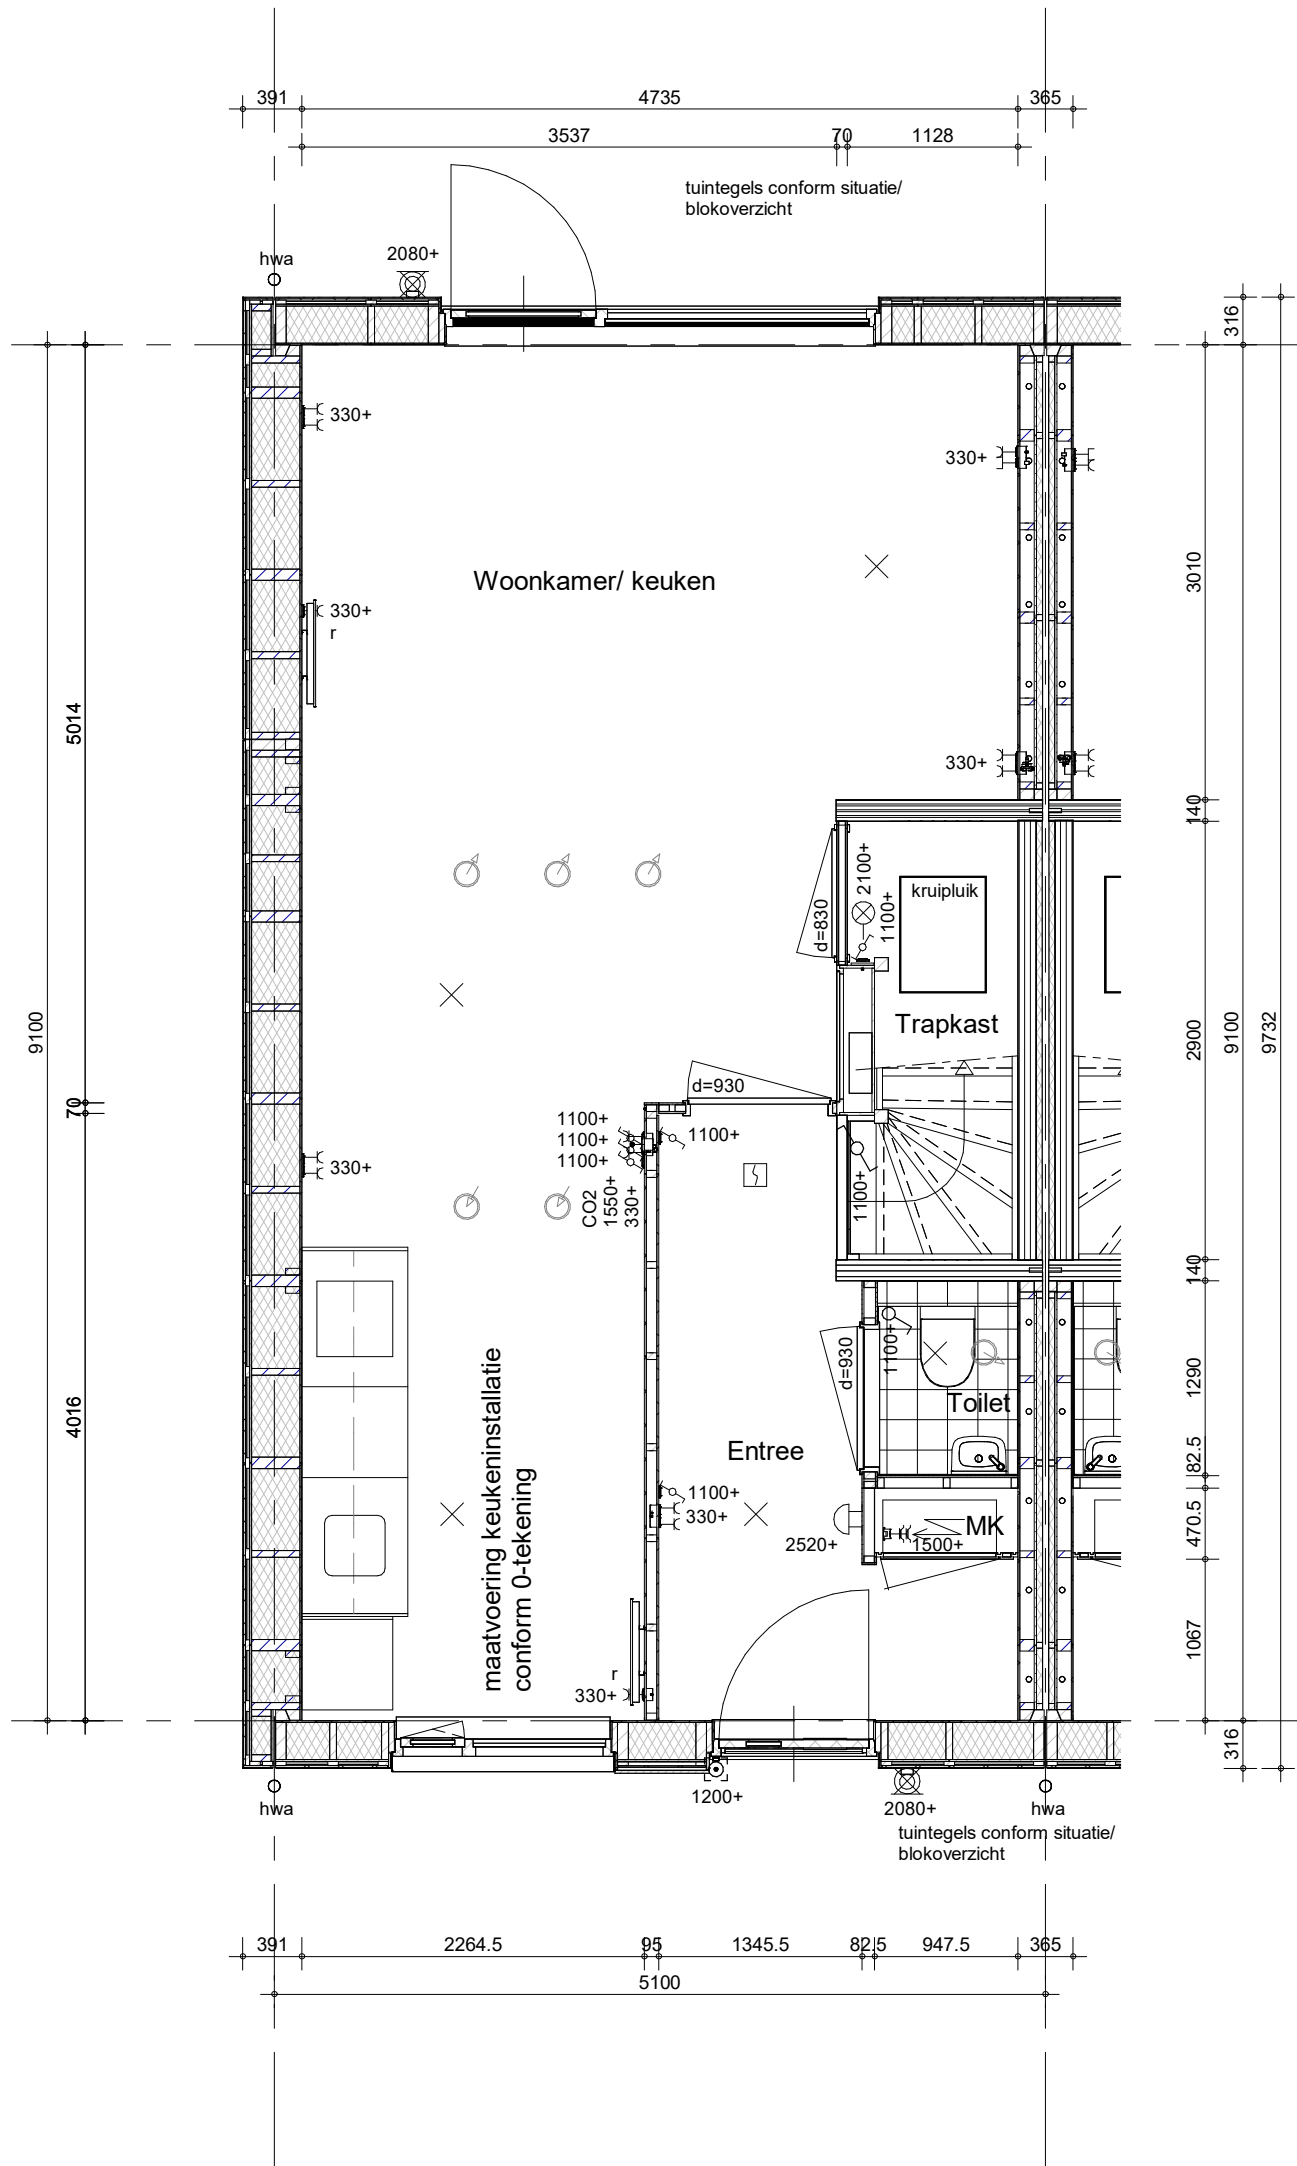

Hemelwaterafvoeren als aangegeven op situatietekening en gevelaanzichten.
 Terrastegels als aangegeven op situatietekening en overzicht woningblokken


bouwnummer: 16



project
Groeskuilen, Gemert
 omschrijving
**Type A1
 begane grond**

getekend	schaal
MBa	1:50
status	datum
definitief	27-02-2026
project nr	wijz. datum
70038	26-03-2026
tekening nr	
V-A1-000	

B

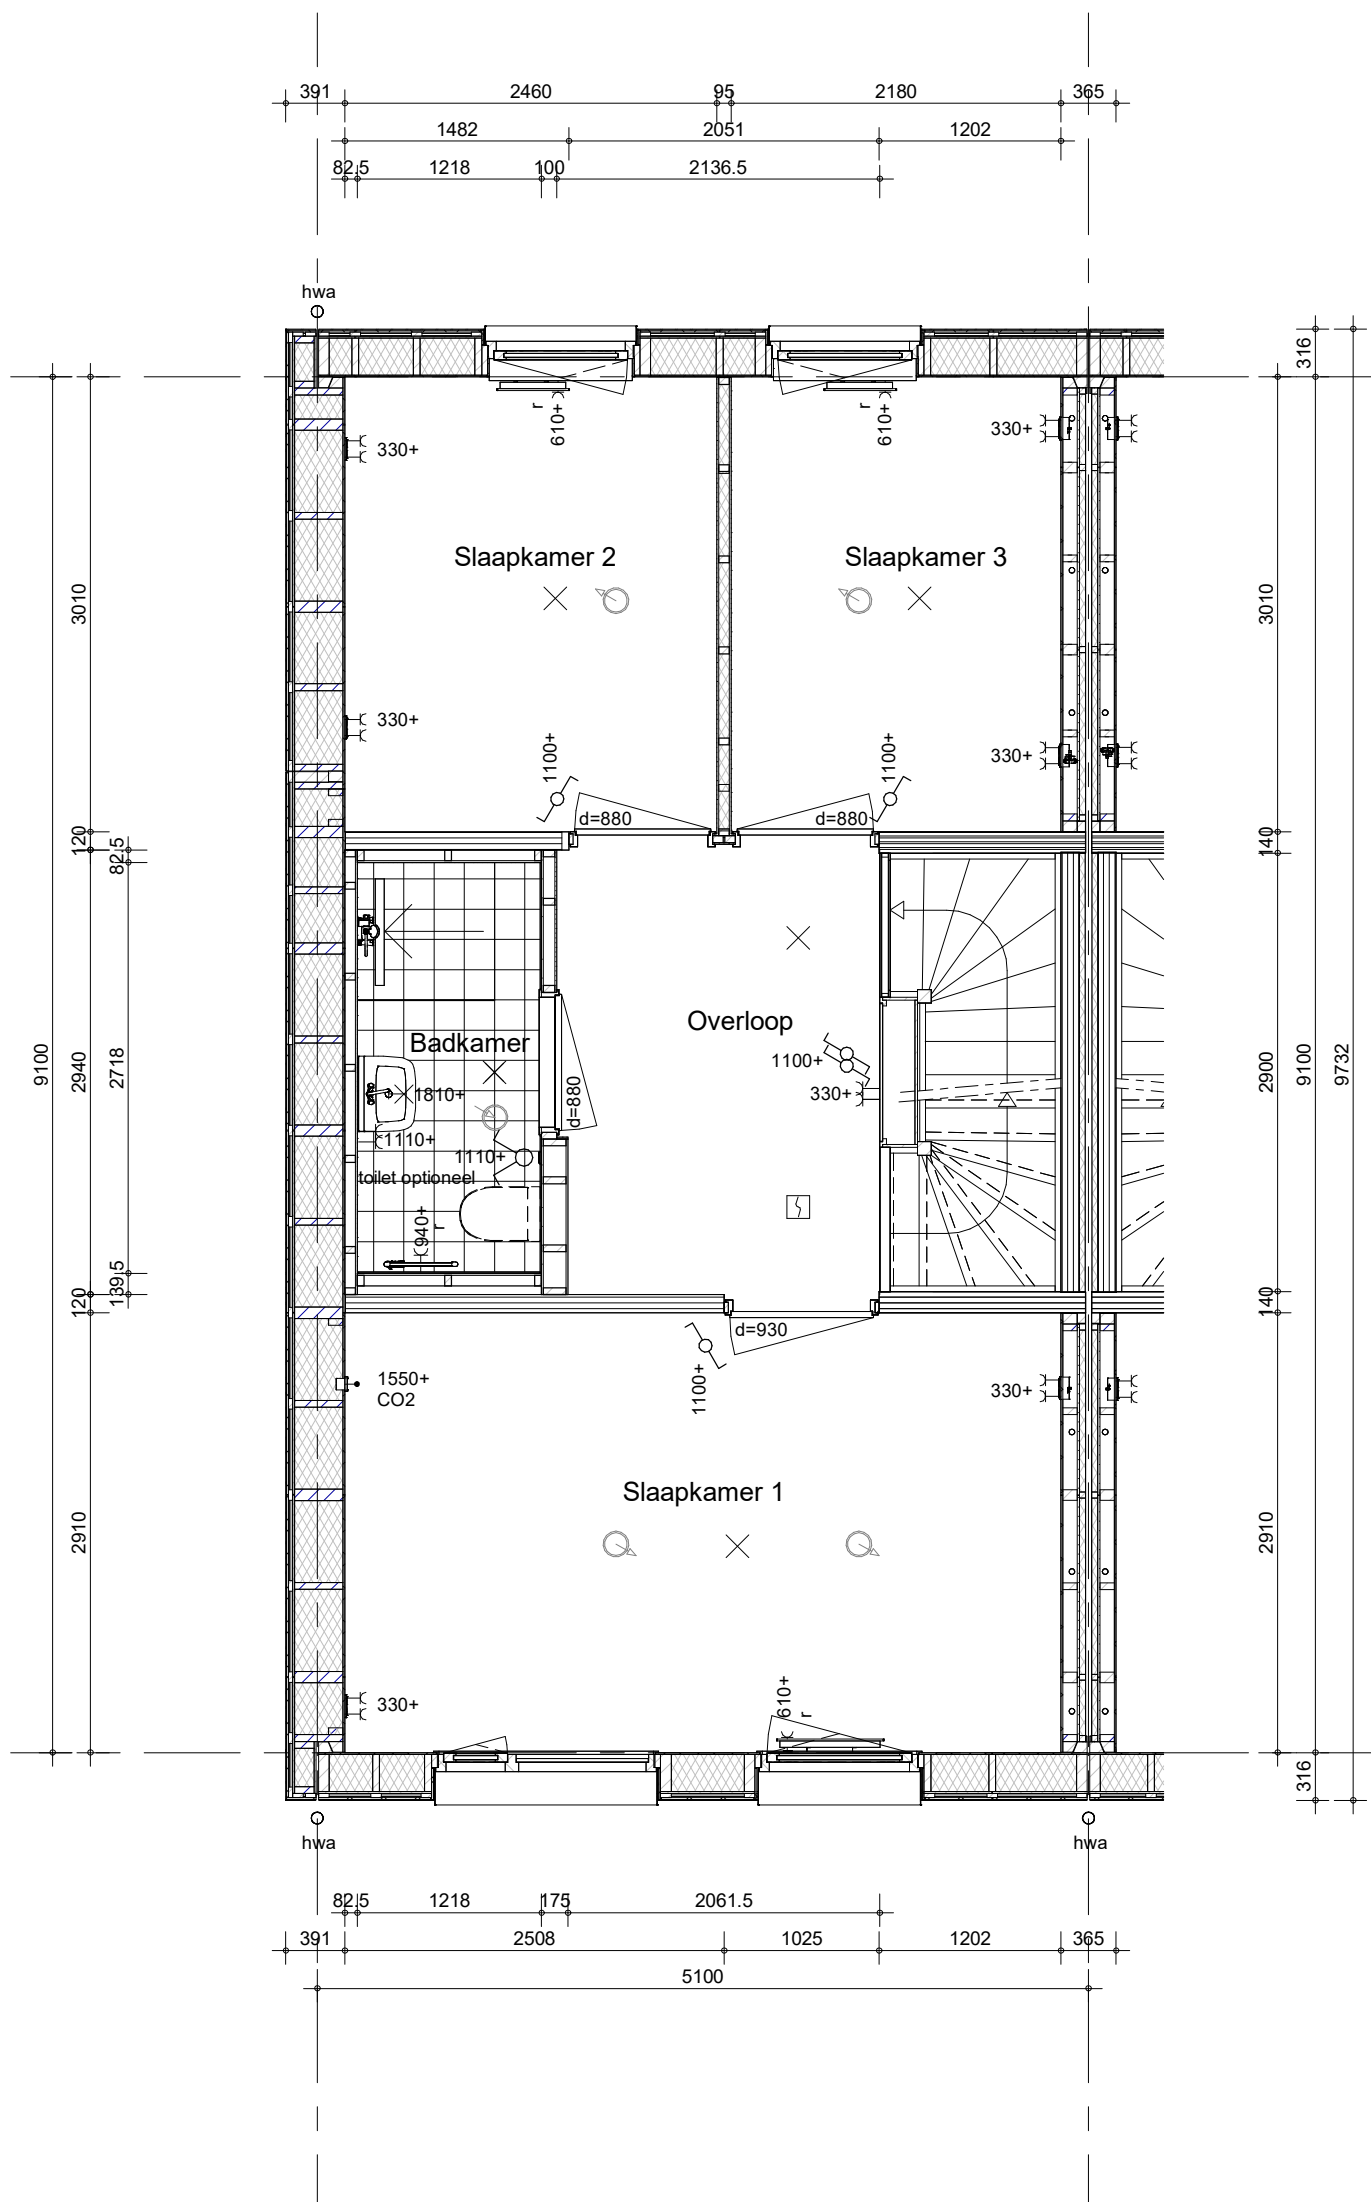

Hemelwaterafvoeren als aangegeven op situatietekening en gevelaanzichten.
 Terrastegels als aangegeven op situatietekening en overzicht woningblokken


bouwnummer: 16



project
Groeskuilen, Gemert
 omschrijving
**Type A1
 eerste verdieping**

getekend	schaal
MBa	1:50
status	datum
definitief	27-02-2026
project nr	wijz. datum
70038	26-03-2026
tekening nr	
V-A1-010	

B

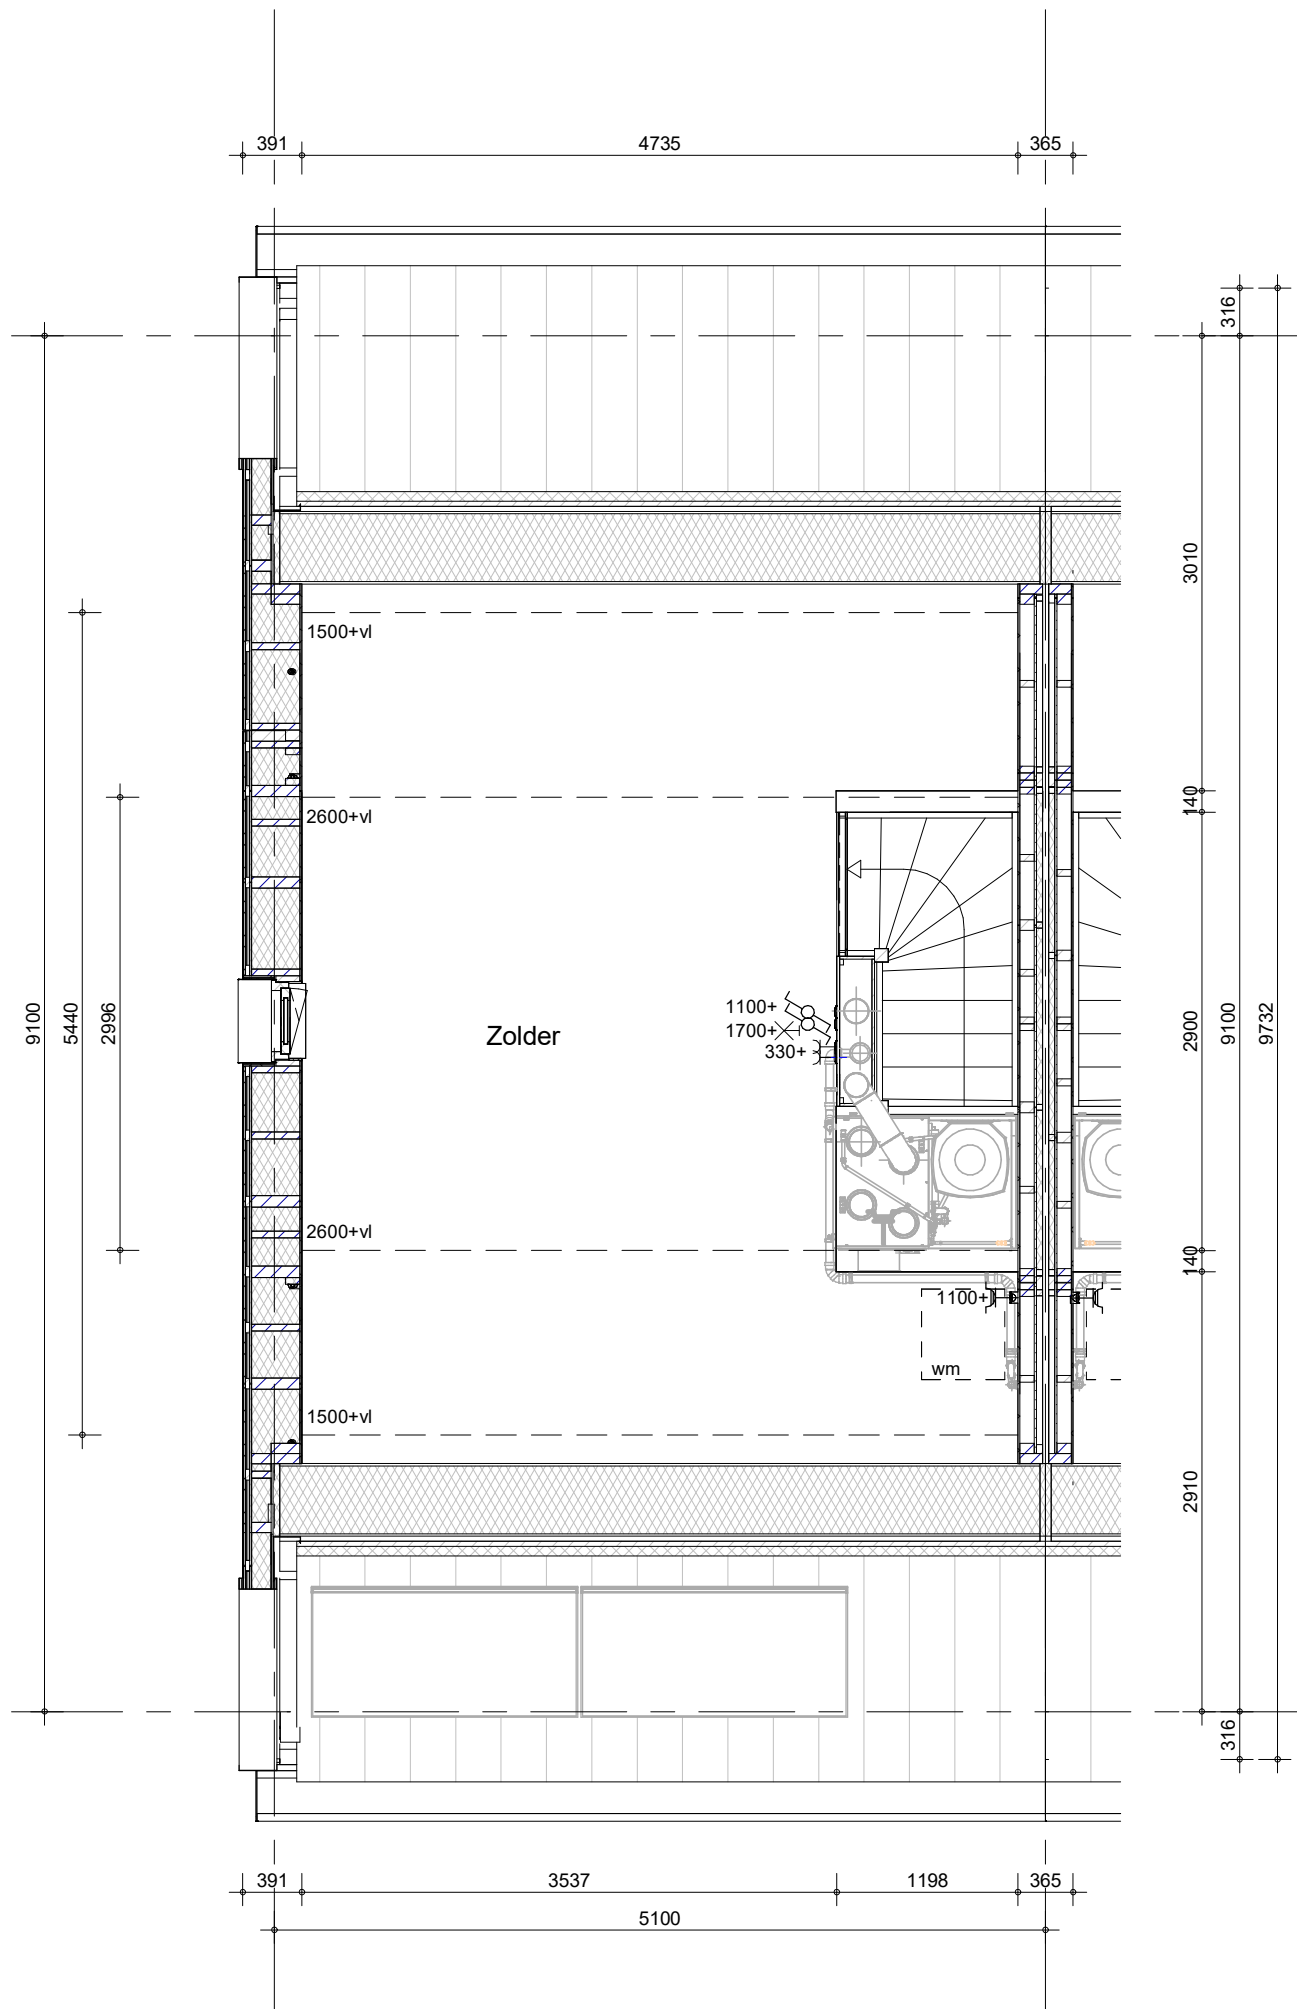

Hemelwaterafvoeren als aangegeven op situatietekening en gevelaanzichten.
Terrastegels als aangegeven op situatietekening en overzicht woningblokken


bouwnummer: 16



project
Groeskuilen, Gemert
omschrijving
**Type A1
tweede verdieping**

getekend	schaal
MBa	1:50
status	datum
definitief	27-02-2026
project nr	wijz. datum
70038	26-03-2026
tekening nr	
V-A1-020	

B

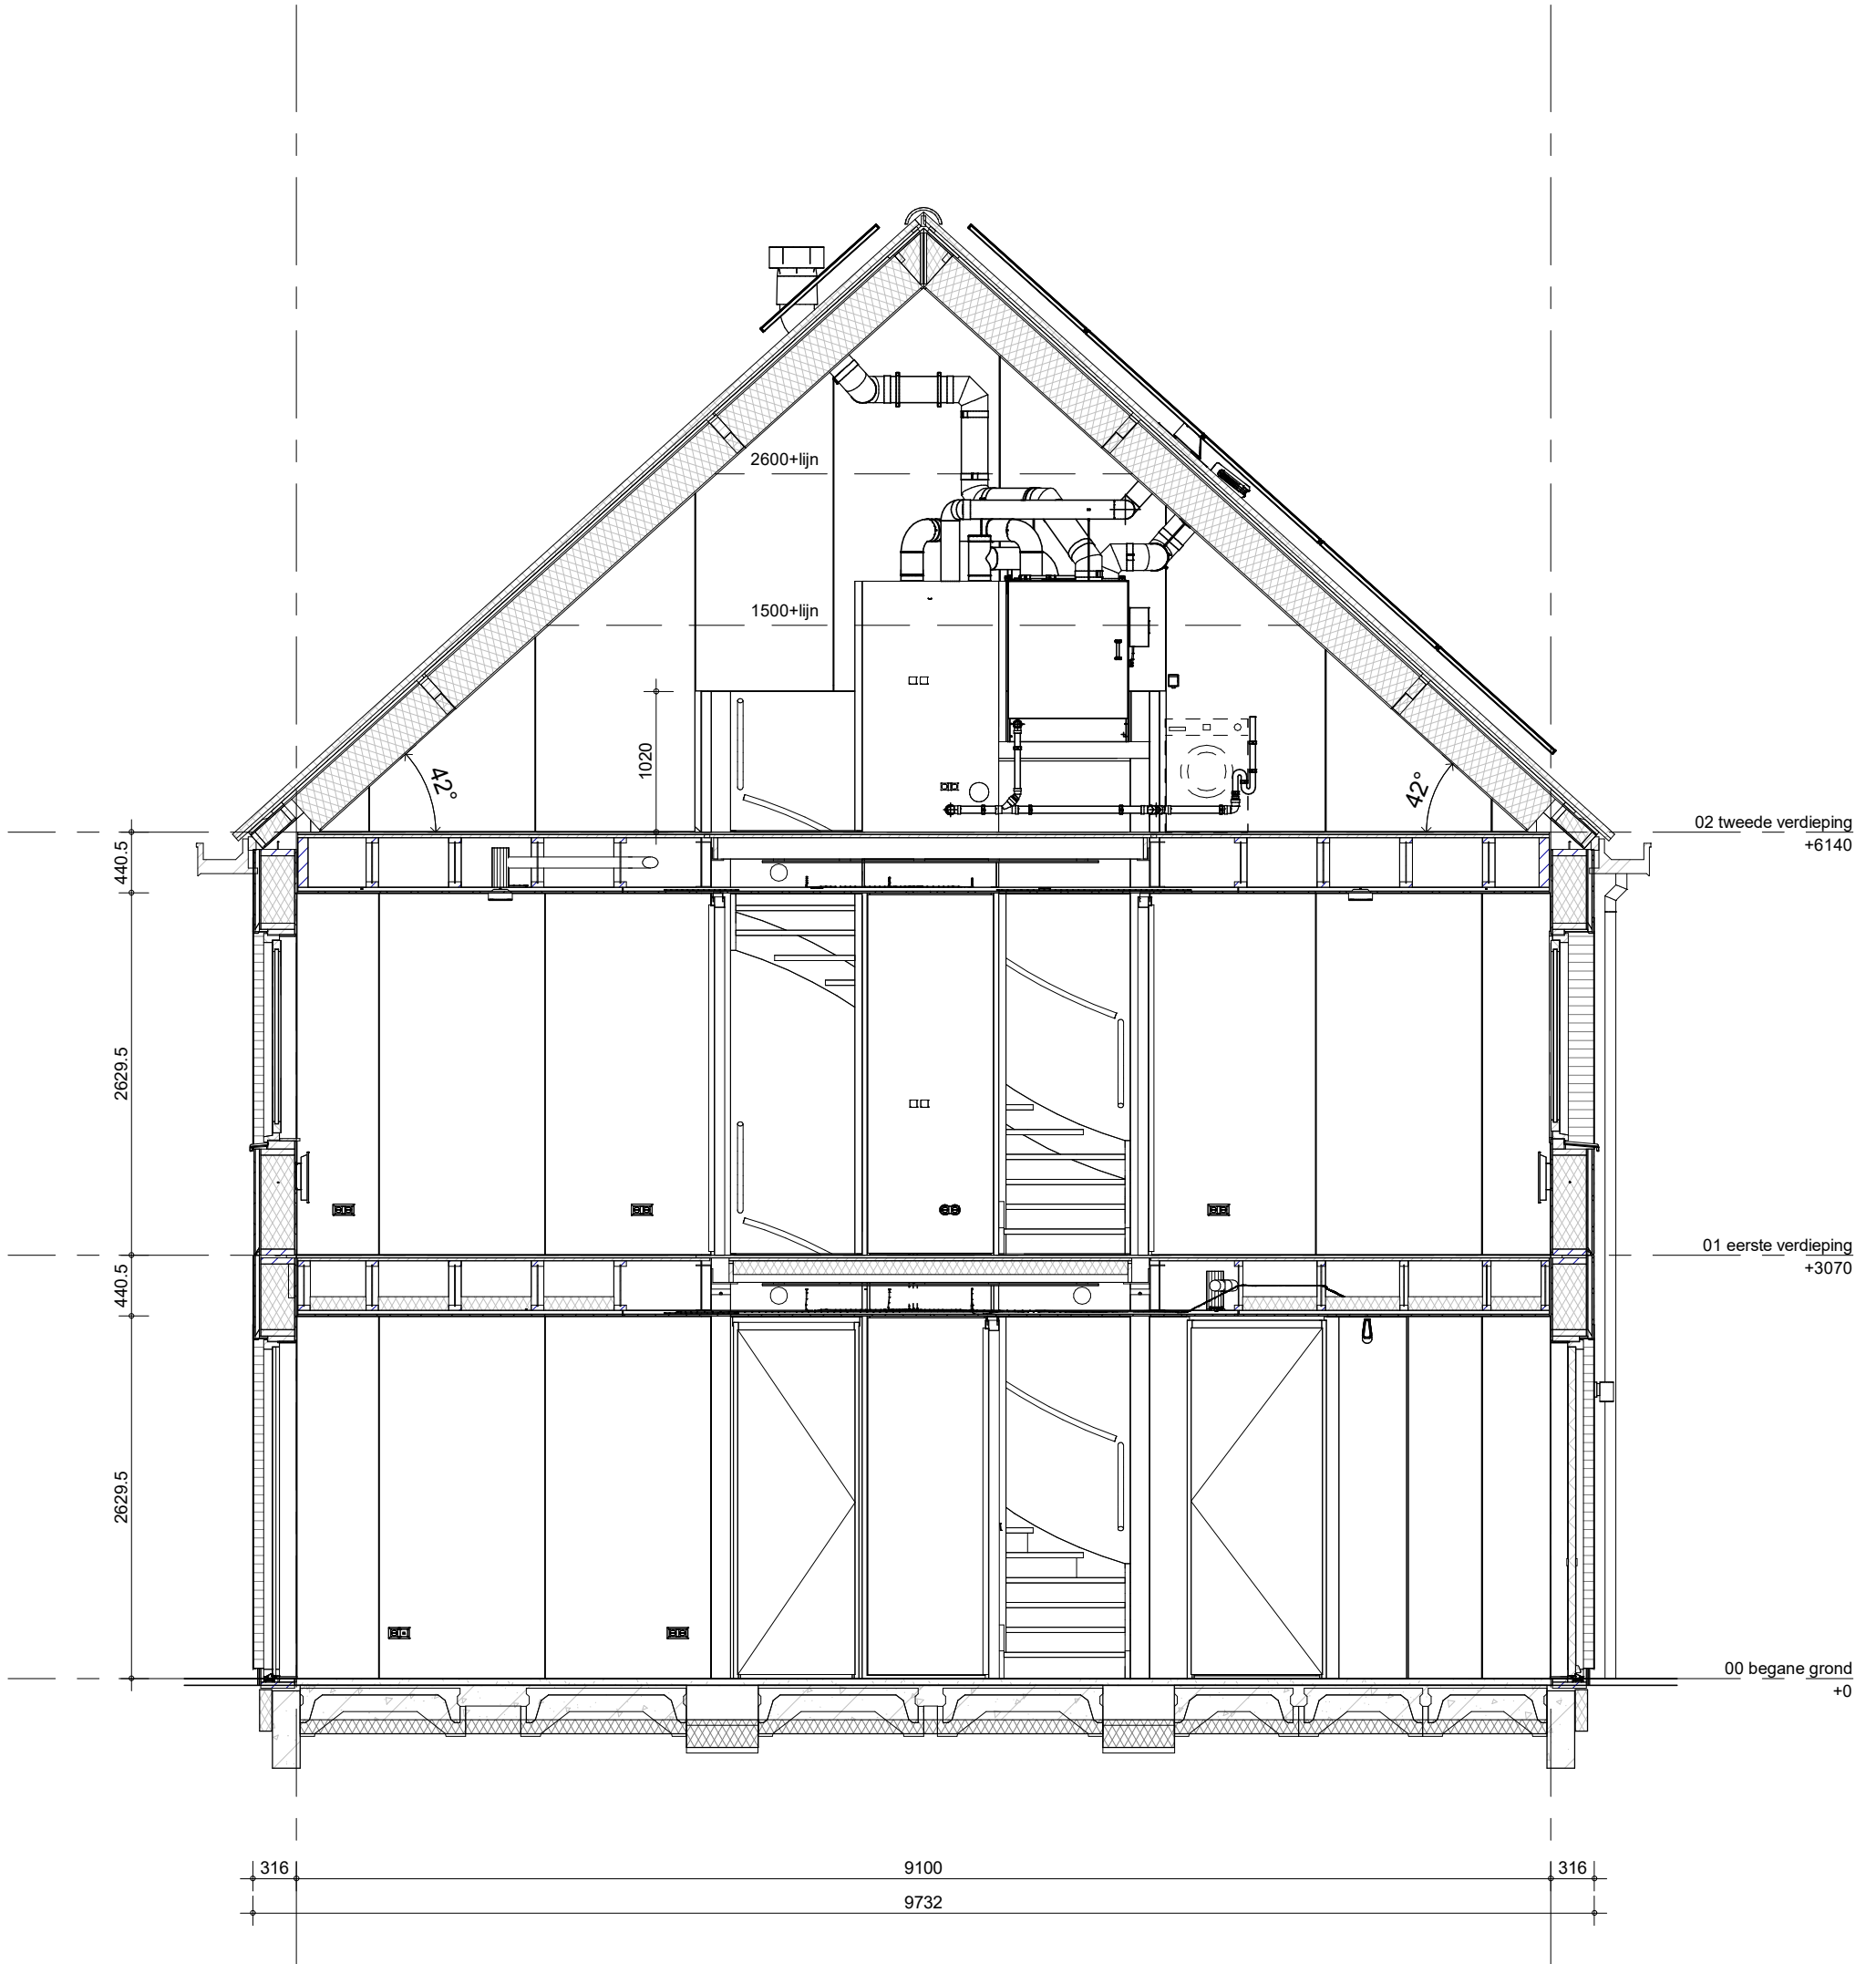

bouwnummer: 16




project
Groeskuilen, Gemert
 omschrijving
**Type A1
 doorsnede**

getekend	schaal
MBa	1:50
status	datum
definitief	27-02-2026
project nr	wijz. datum
70038	26-03-2026
tekening nr	
V-A1-360	

B

formaat: A3s

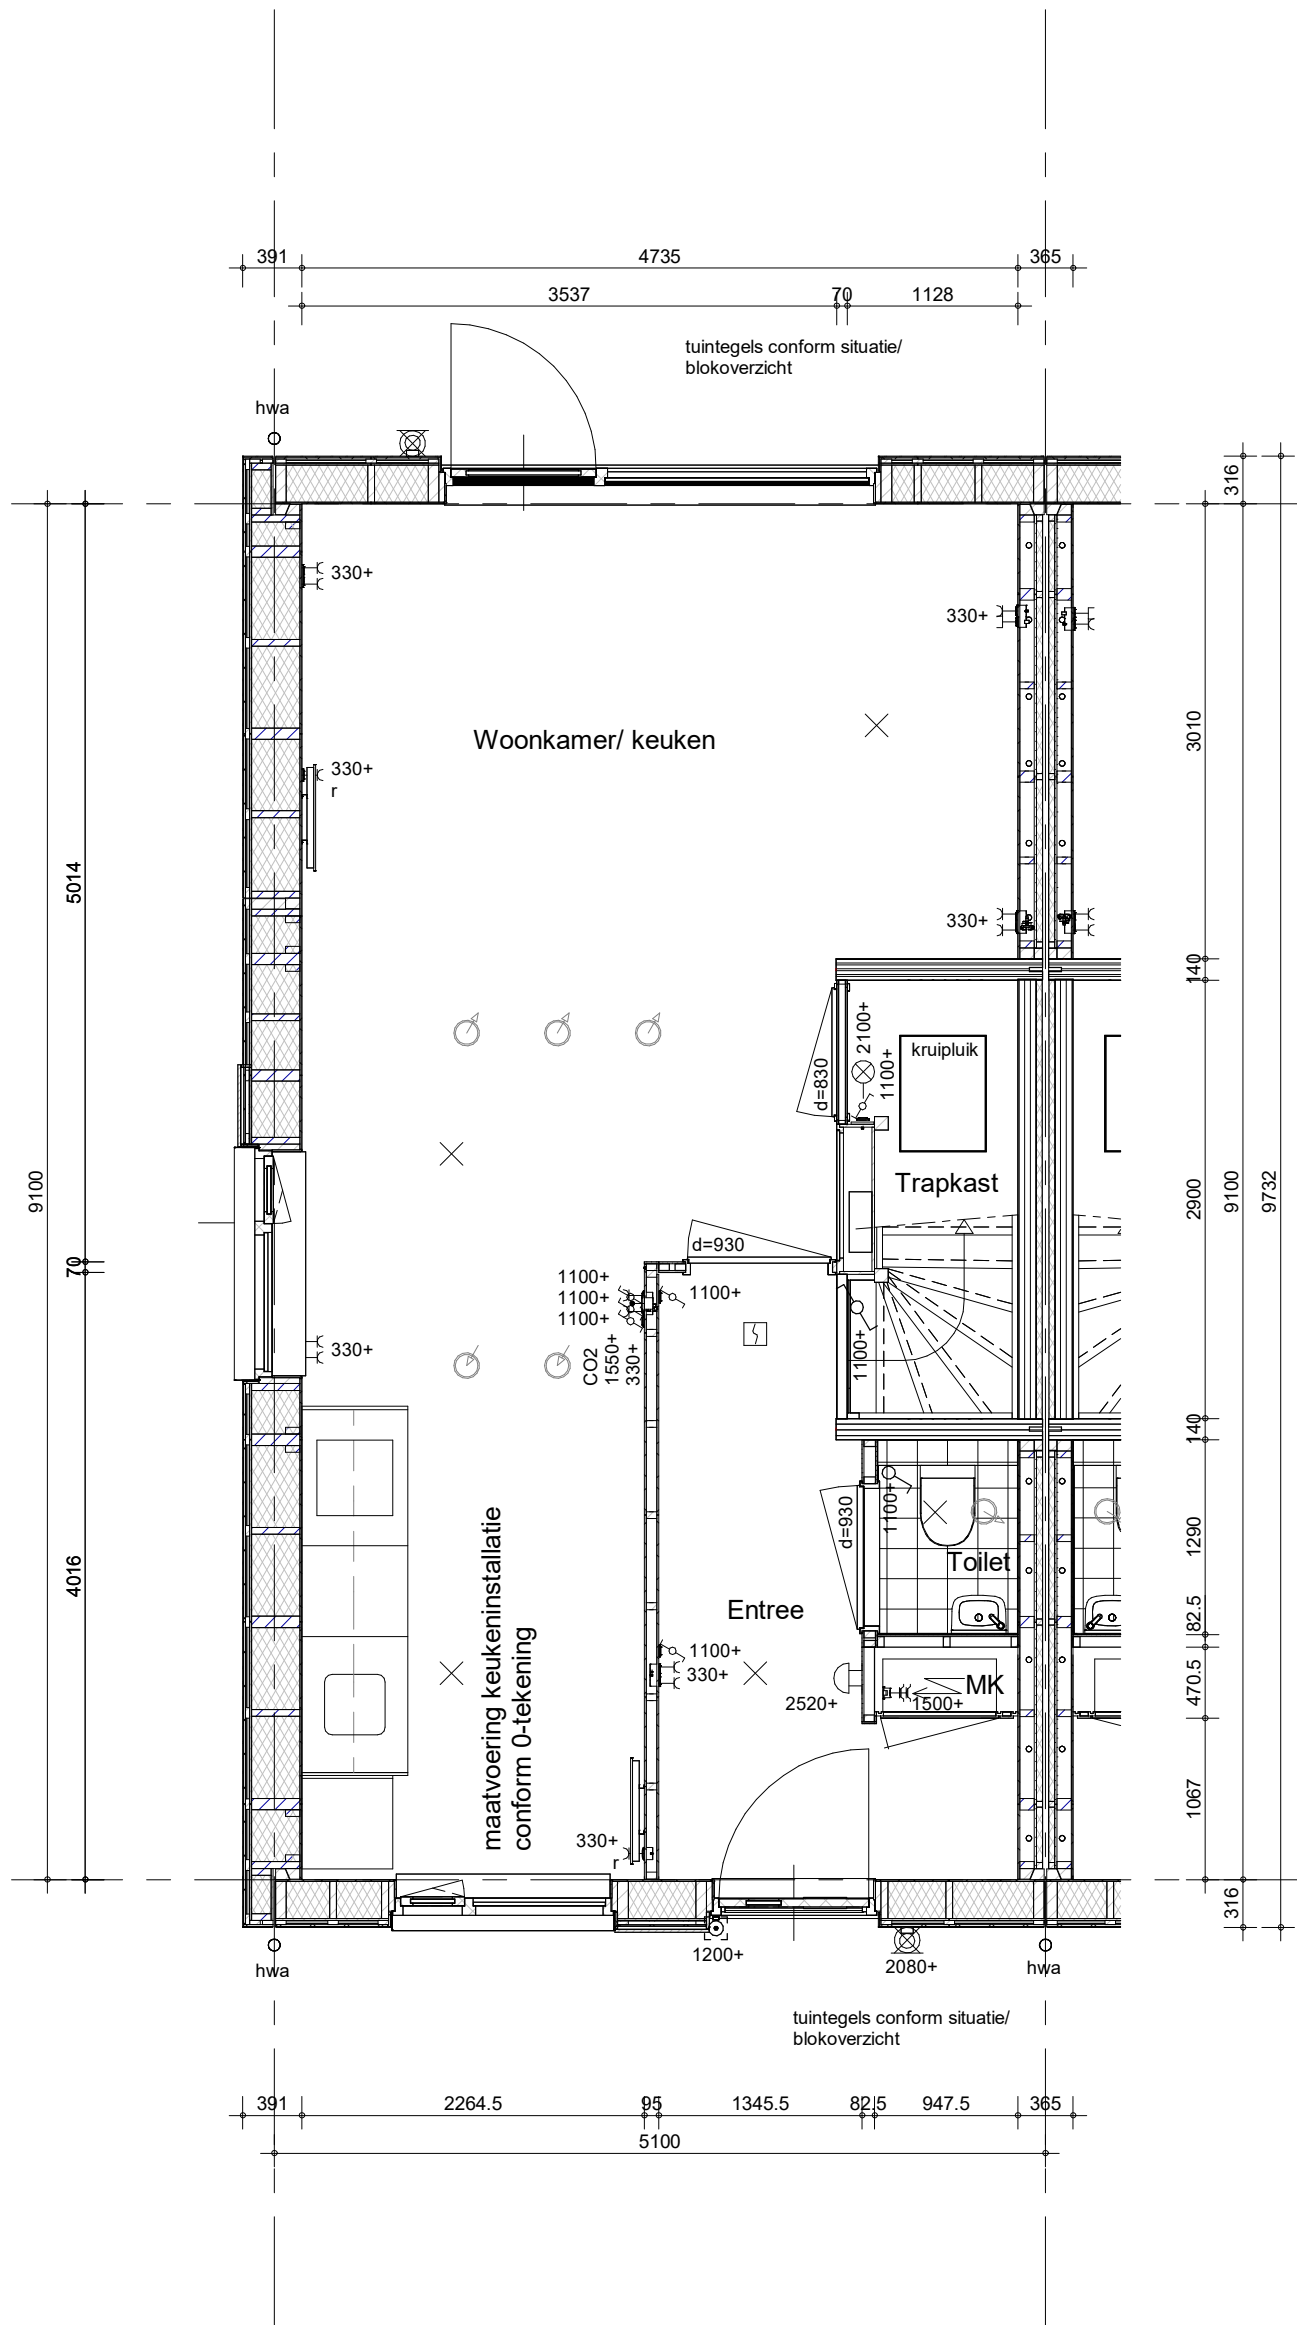

Hemelwaterafvoeren als aangegeven op situatietekening en gevelaanzichten.
Terrastegels als aangegeven op situatietekening en overzicht woningblokken

bouwnummer: 05




project
Groeskuilen, Gemert
omschrijving
**Type A2
begane grond**

getekend
MBa
status
definitief
project nr
70038
tekening nr
V-A2-000

schaal
1:50
datum
27-02-2026
wijz. datum
26-03-2026

B

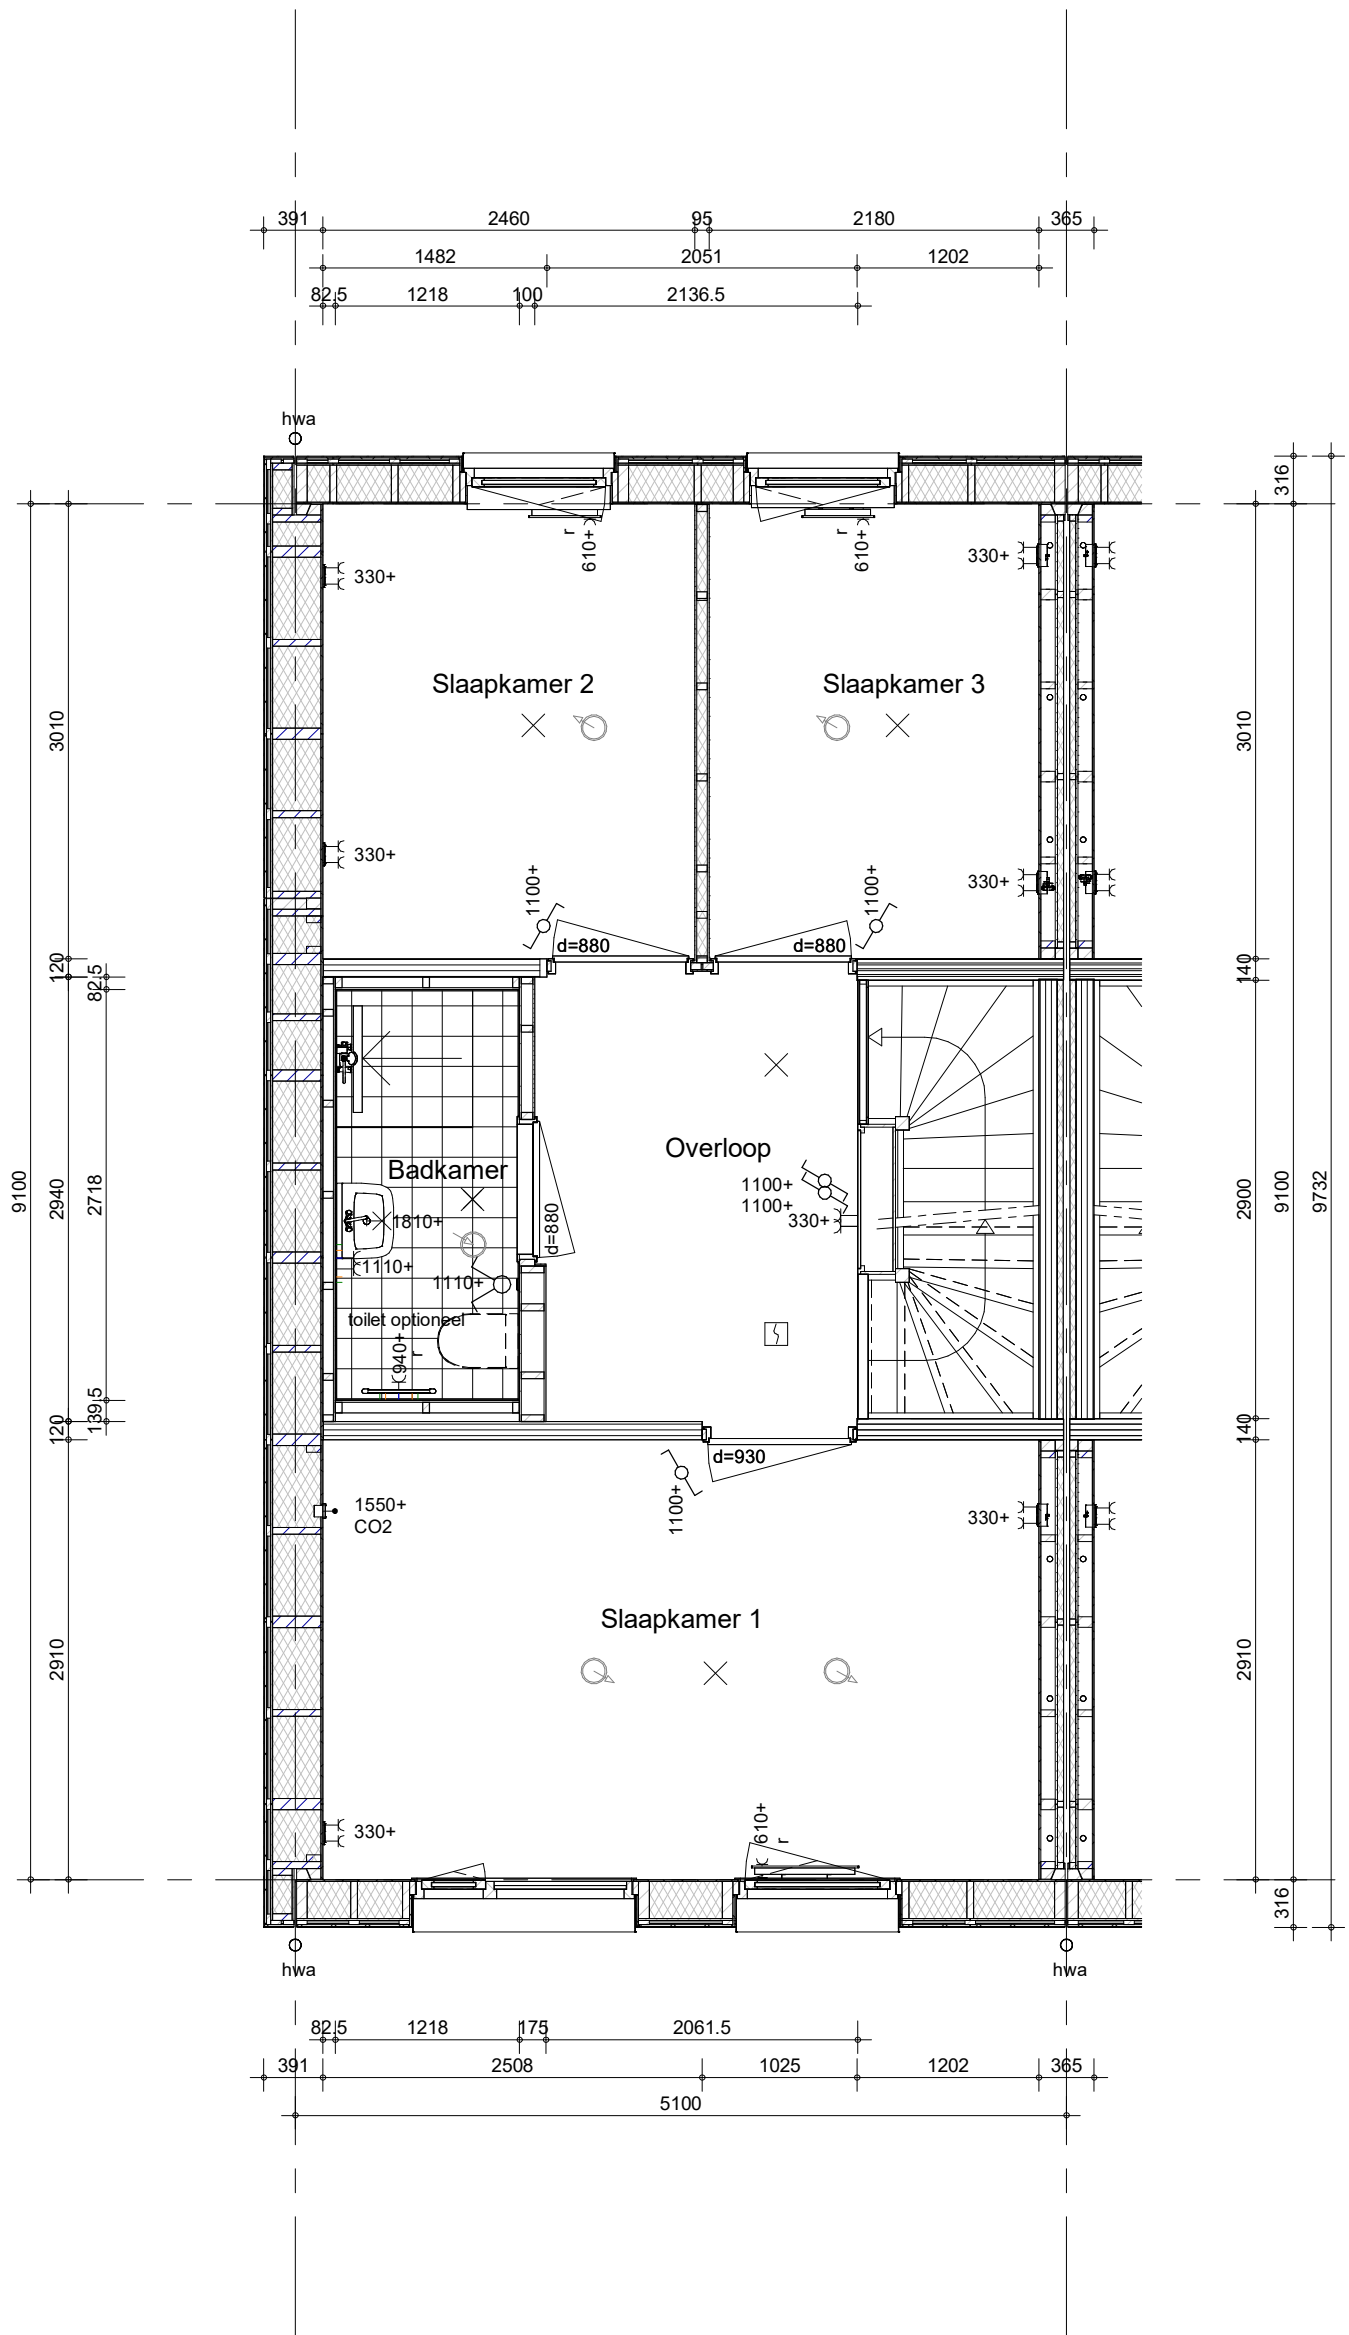

Hemelwaterafvoeren als aangegeven op situatietekening en gevelaanzichten.
 Terrastegels als aangegeven op situatietekening en overzicht woningblokken


bouwnummer: 05



project
Groeskuilen, Gemert
 omschrijving
**Type A2
 eerste verdieping**

getekend	schaal
MBa	1:50
status	datum
definitief	27-02-2026
project nr	wijz. datum
70038	26-03-2026
tekening nr	
V-A2-010	

B

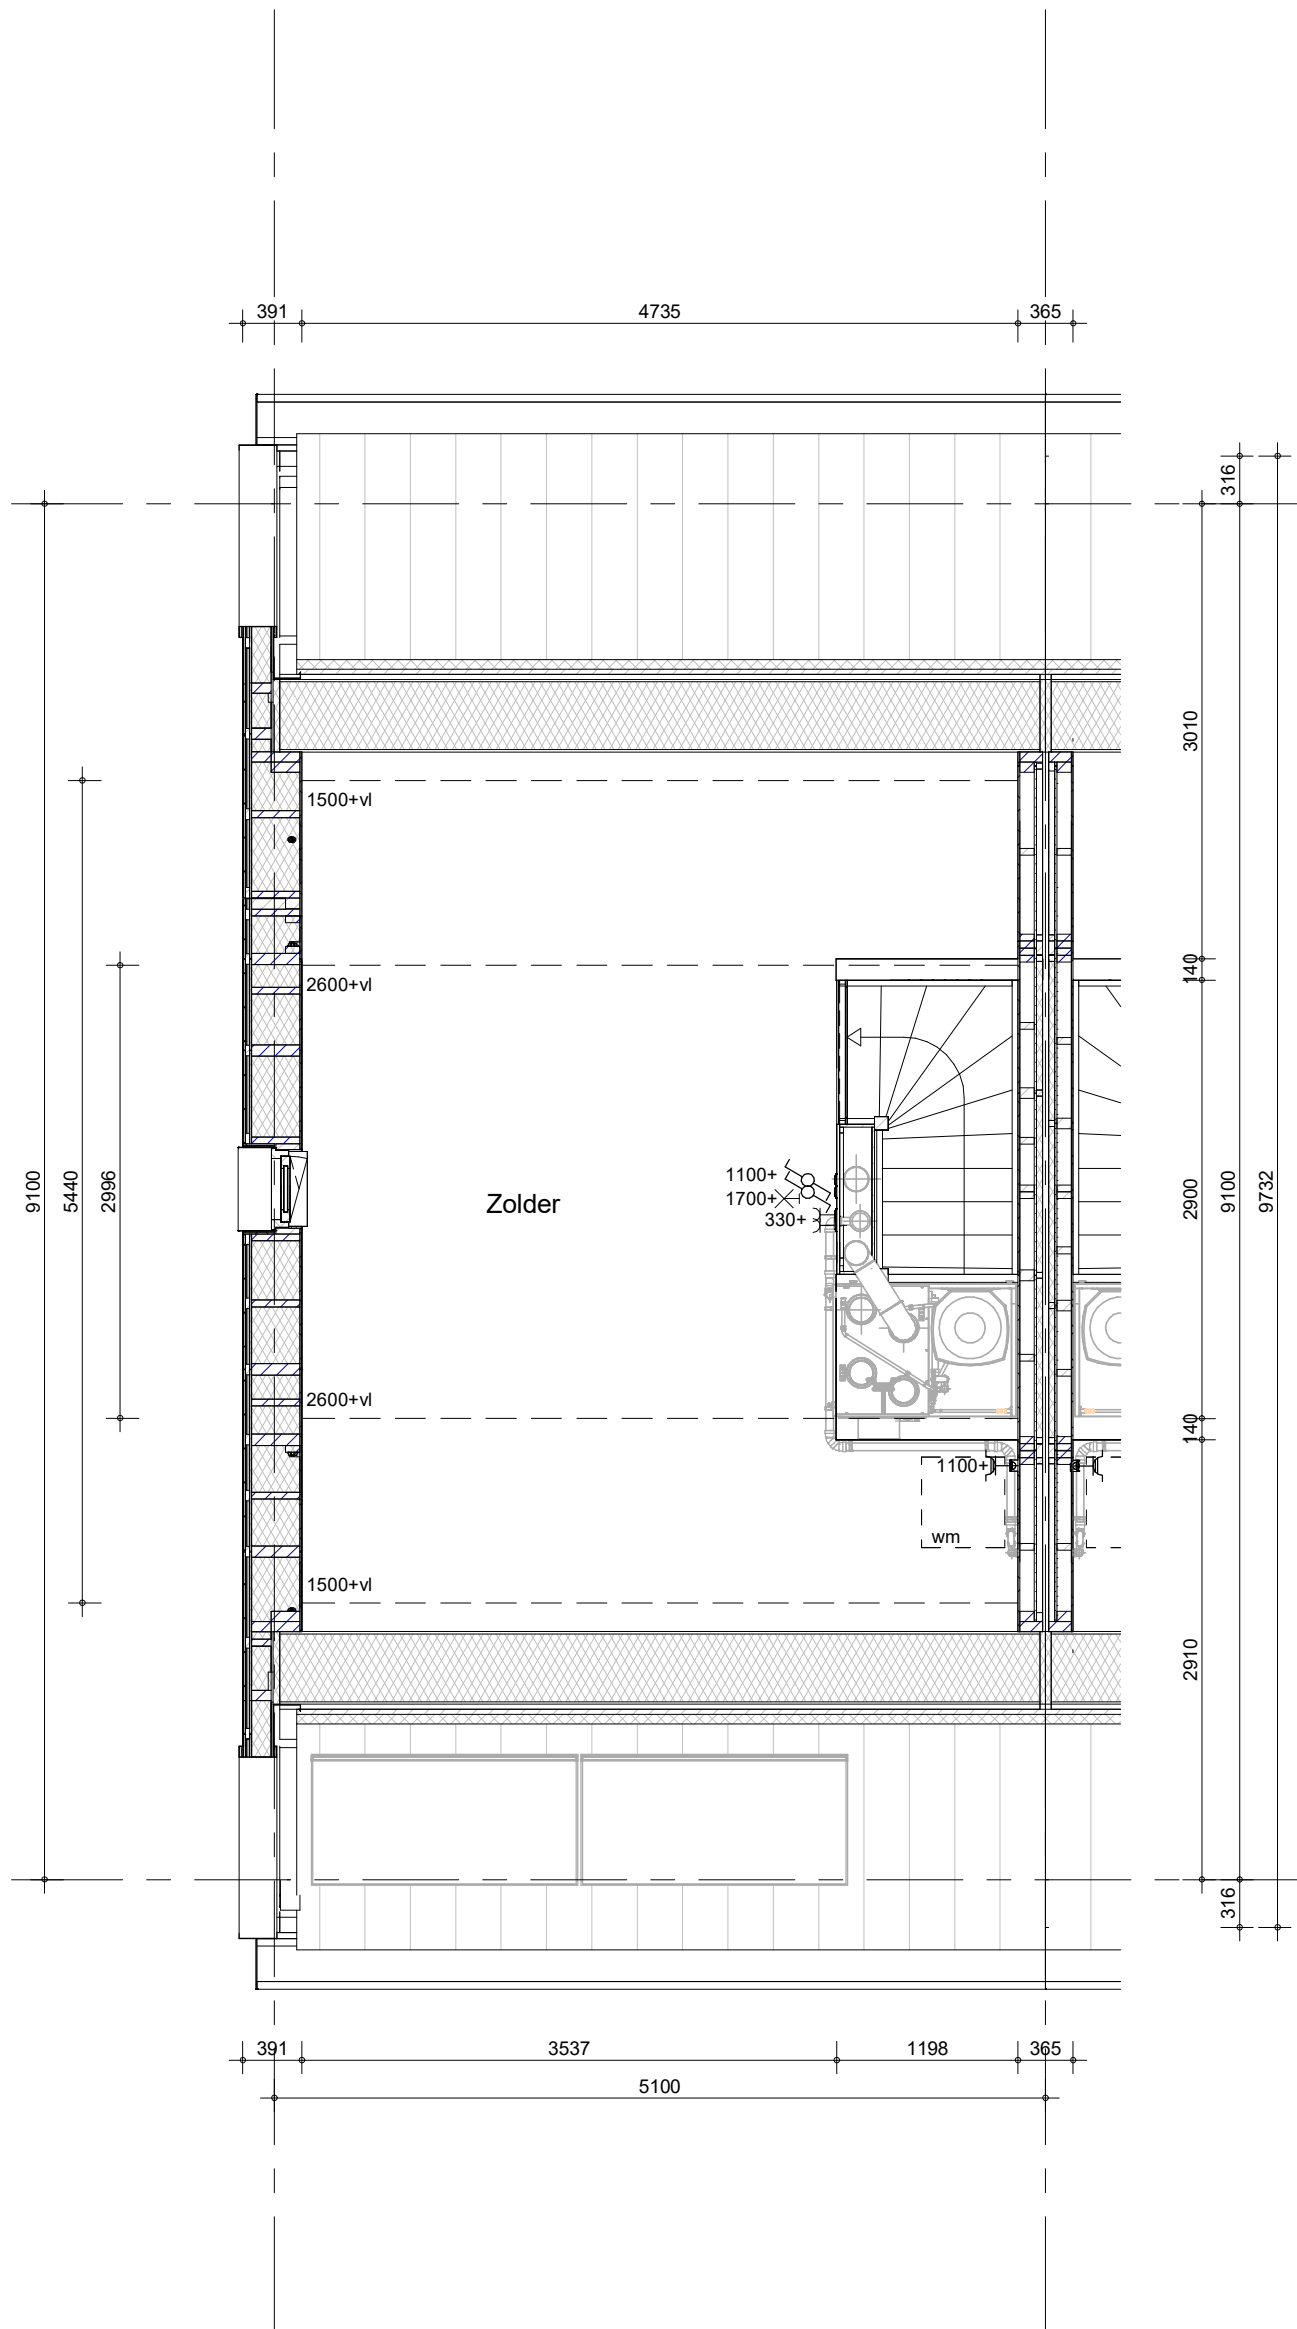

Hemelwaterafvoeren als aangegeven op situatietekening en gevelaanzichten.
 Terrastegels als aangegeven op situatietekening en overzicht woningblokken


bouwnummer: 05



project
Groeskuilen, Gemert
 omschrijving
**Type A2
 tweede verdieping**

getekend	schaal
MBa	1:50
status	datum
definitief	27-02-2026
project nr	wijz. datum
70038	26-03-2026
tekening nr	
V-A2-020	

B

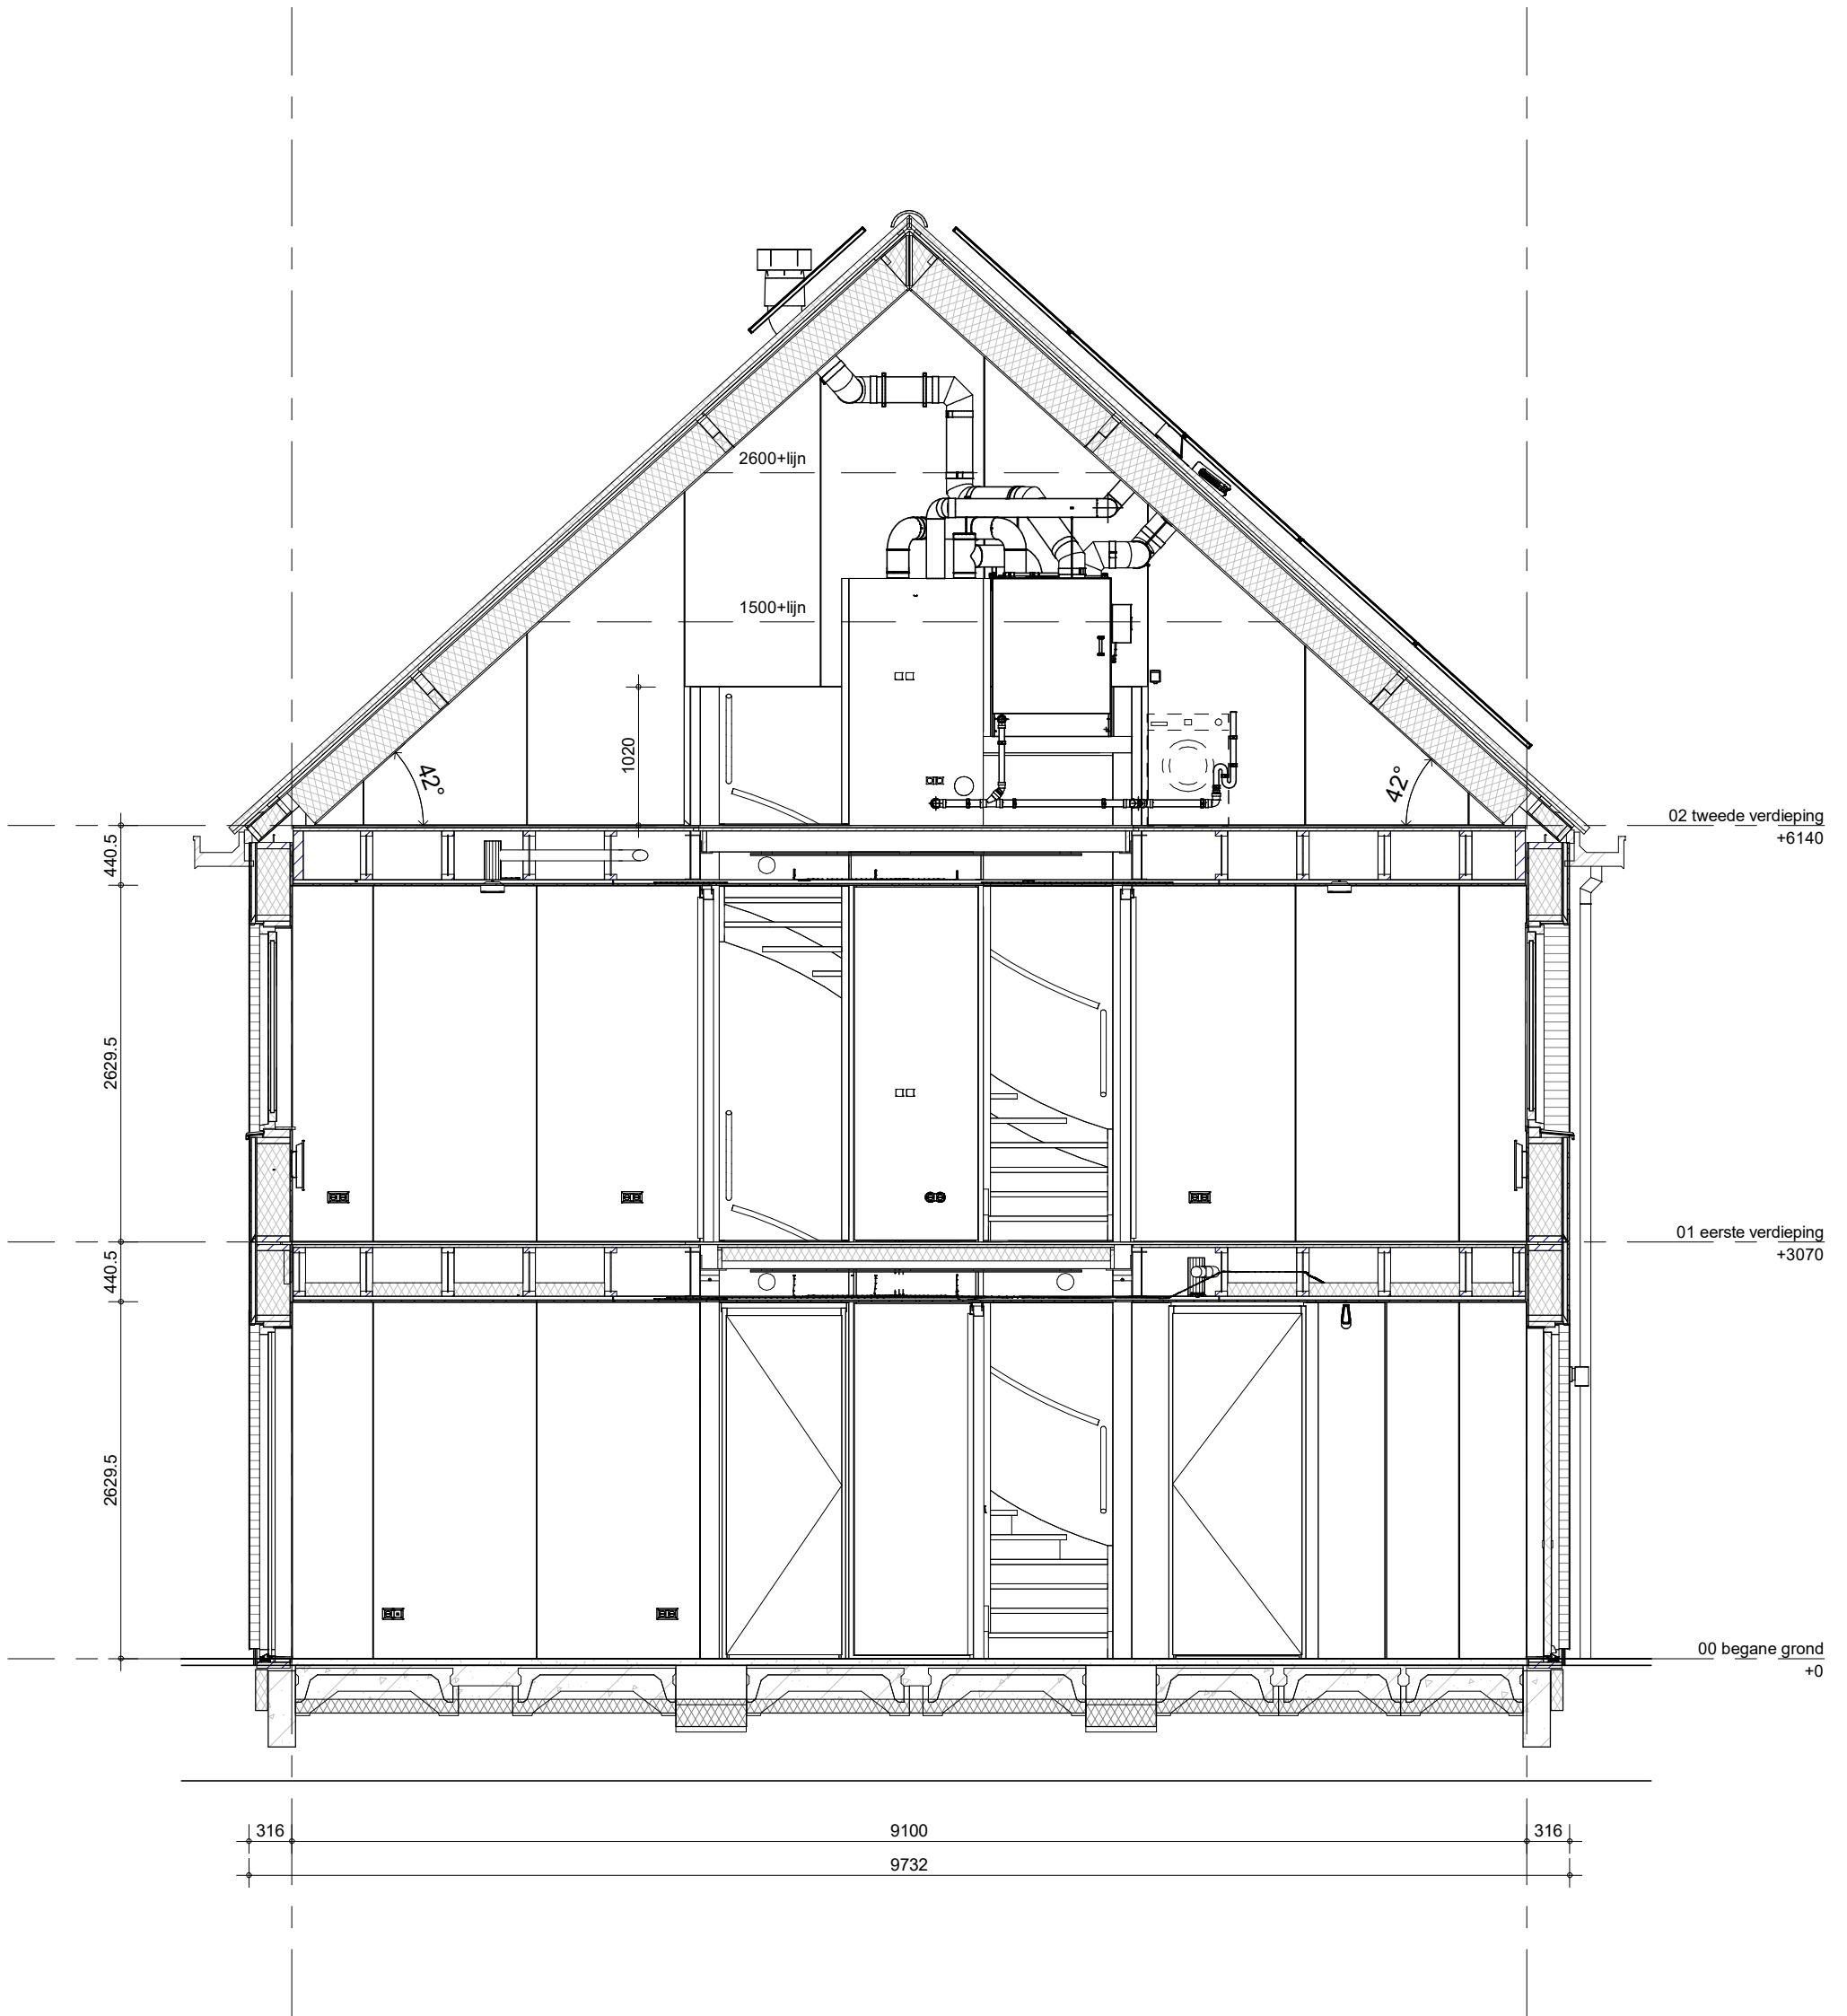

bouwnummer: 05




project
Groeskuilen, Gemert
 omschrijving
**Type A2
 doorsnede**

getekend	schaal
MBa	1:50
status	datum
definitief	27-02-2026
project nr	wijz. datum
70038	26-03-2026
tekening nr	
V-A2-360	

B

formaat: A3s

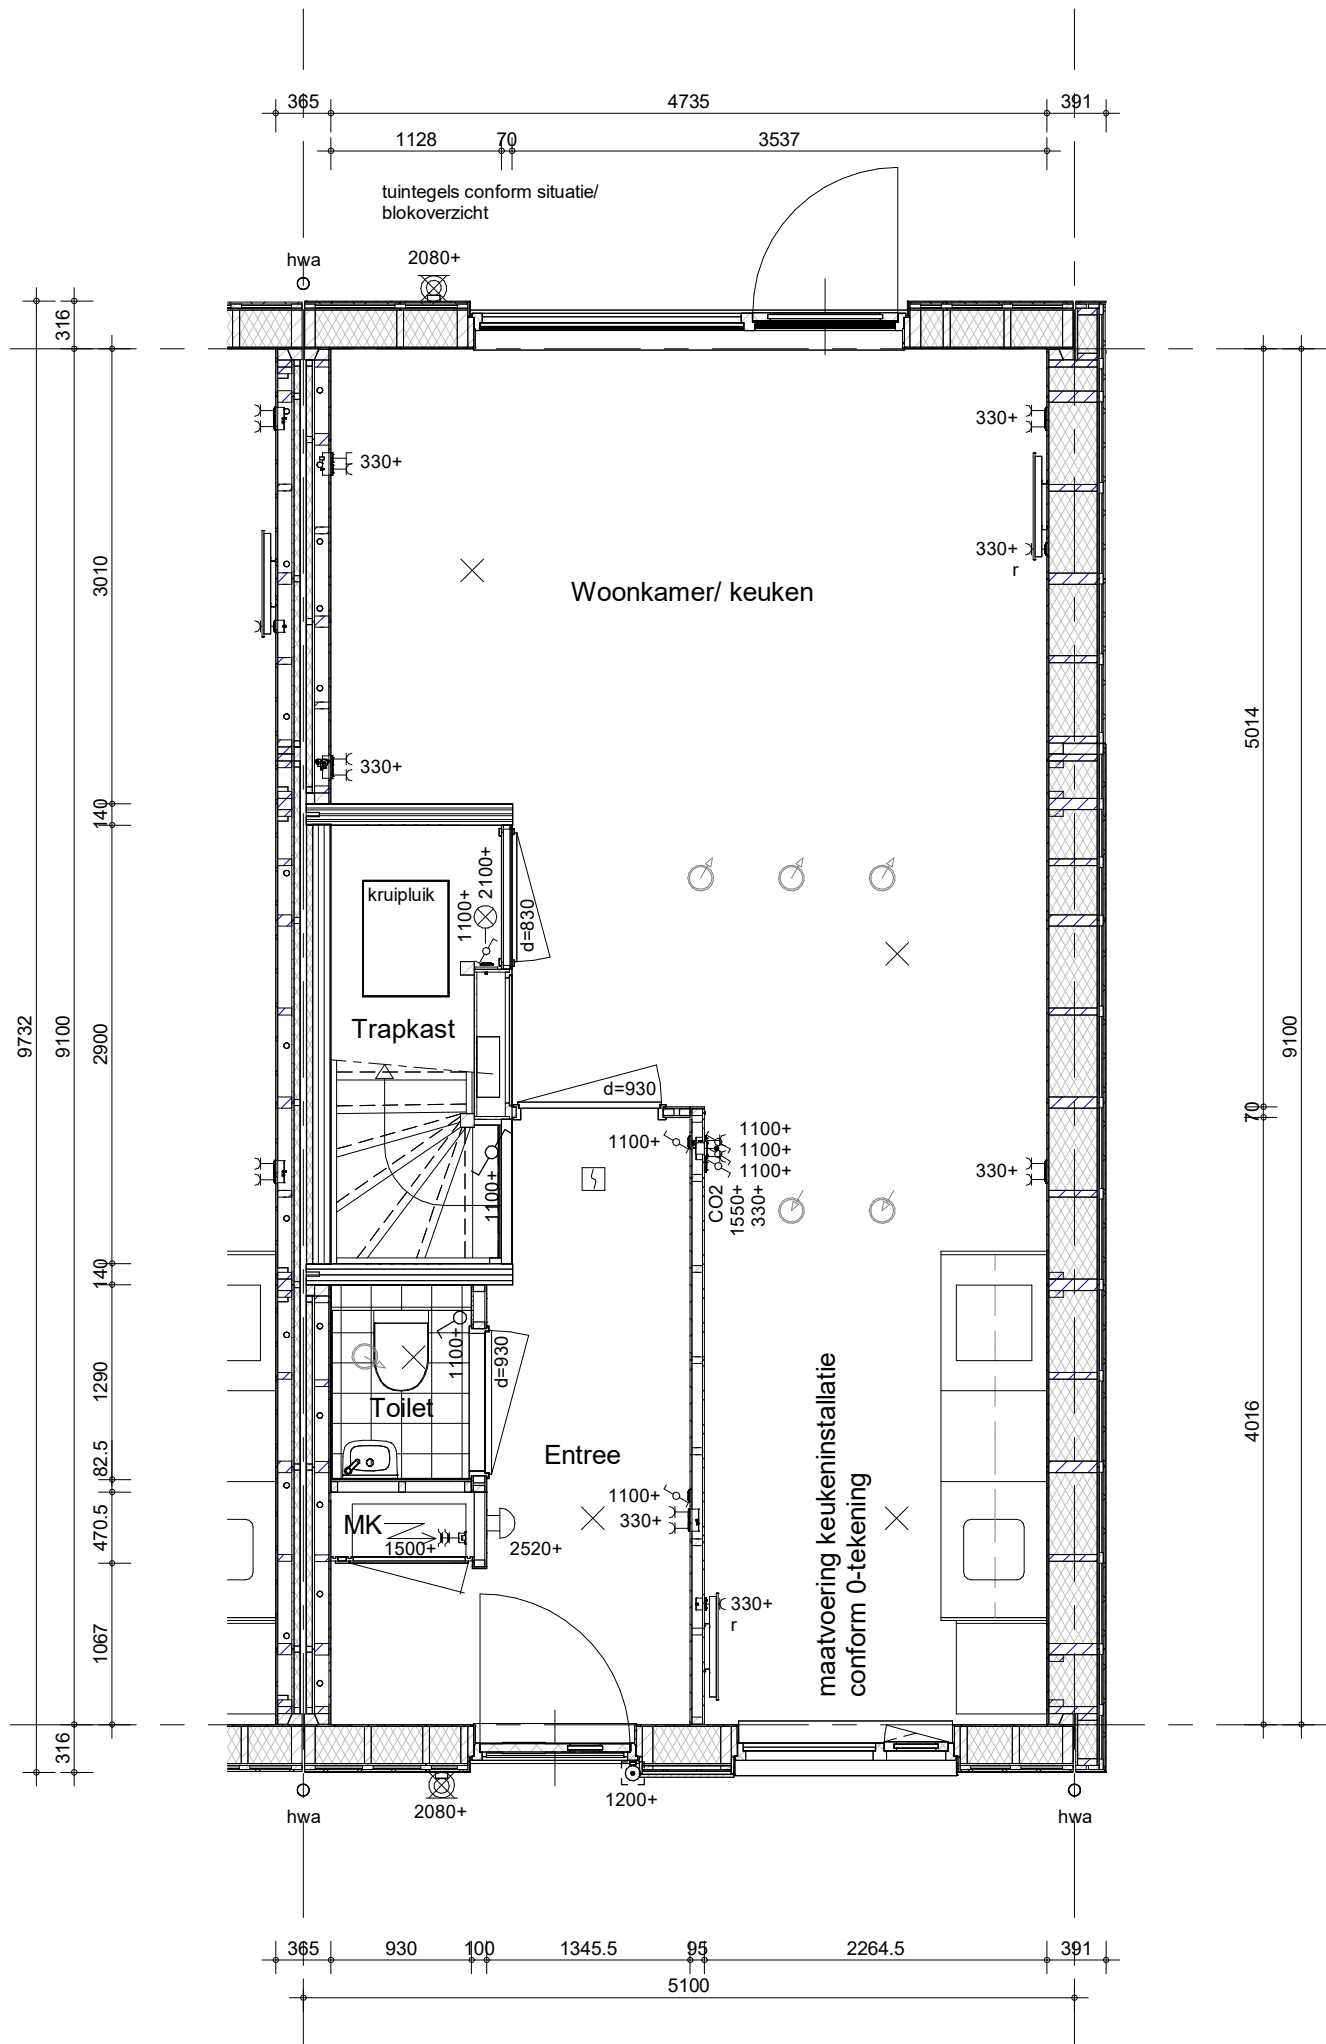

Hemelwaterafvoeren als aangegeven op situatietekening en gevelaanzichten.
Terrastegels als aangegeven op situatietekening en overzicht woningblokken


bouwnummers: 01, 22



project
Groeskuilen, Gemert
omschrijving
**Type B1
begane grond**

getekend	schaal
MBa	1:50
status	datum
definitief	27-02-2026
project nr	wijz. datum
70038	26-03-2026
tekening nr	
V-B1-000	

B

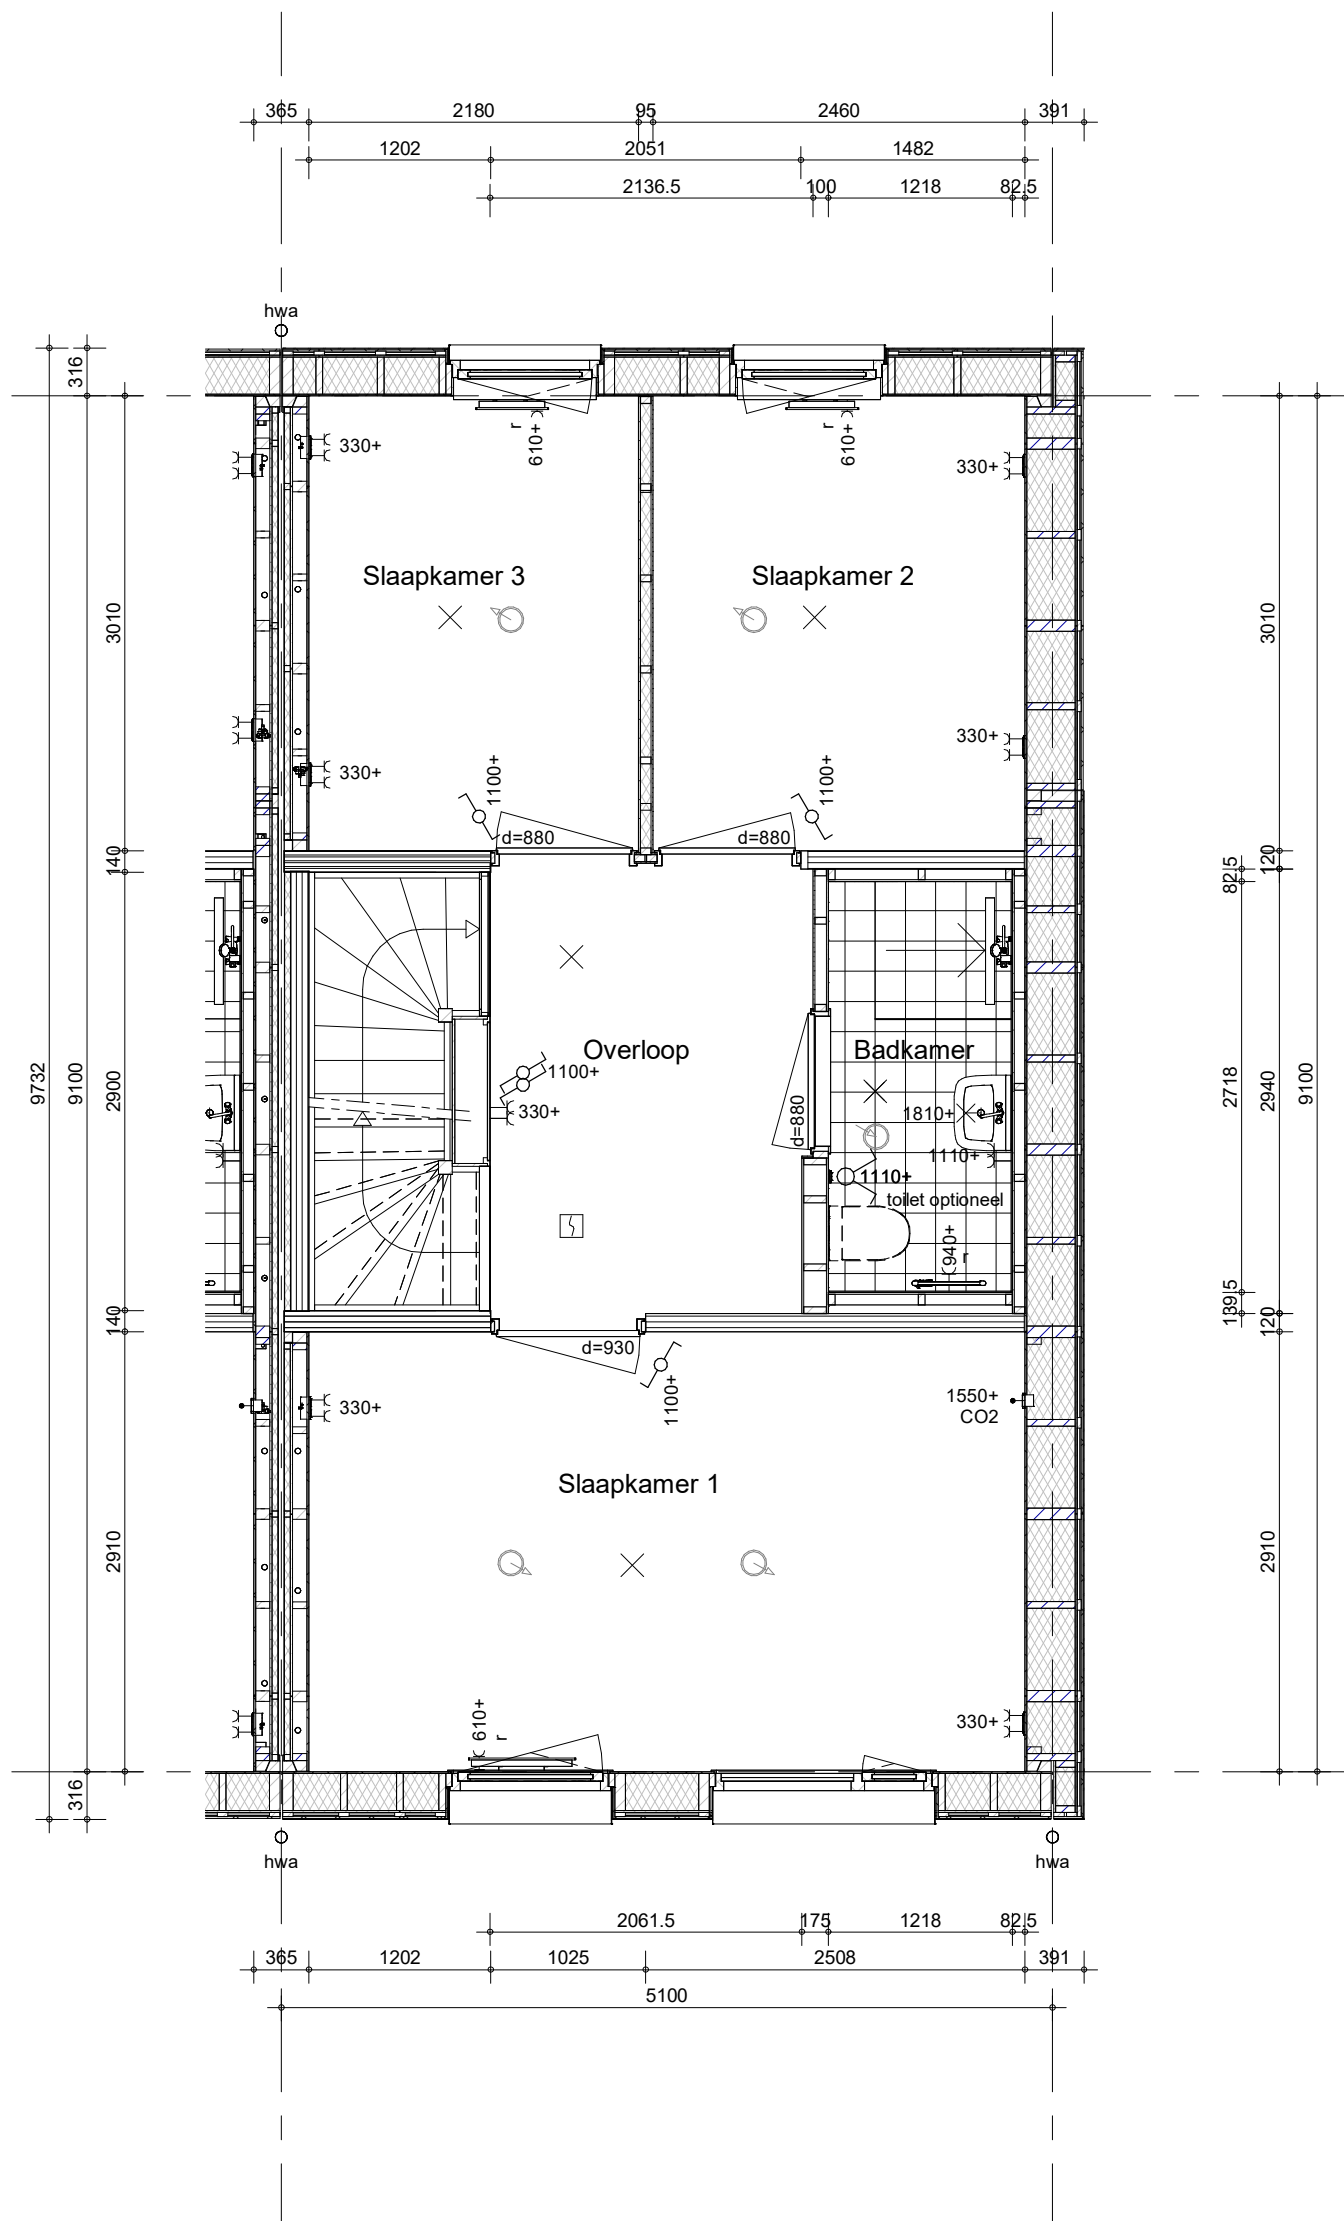

Hemelwaterafvoeren als aangegeven op situatietekening en gevelaanzichten.
Terrastegels als aangegeven op situatietekening en overzicht woningblokken


bouwnummers: 01, 22



project
Groeskuilen, Gemert
omschrijving
**Type B1
eerste verdieping**

getekend	schaal
MBa	1:50
status	datum
definitief	27-02-2026
project nr	wijz. datum
70038	26-03-2026
tekening nr	
V-B1-010	

B

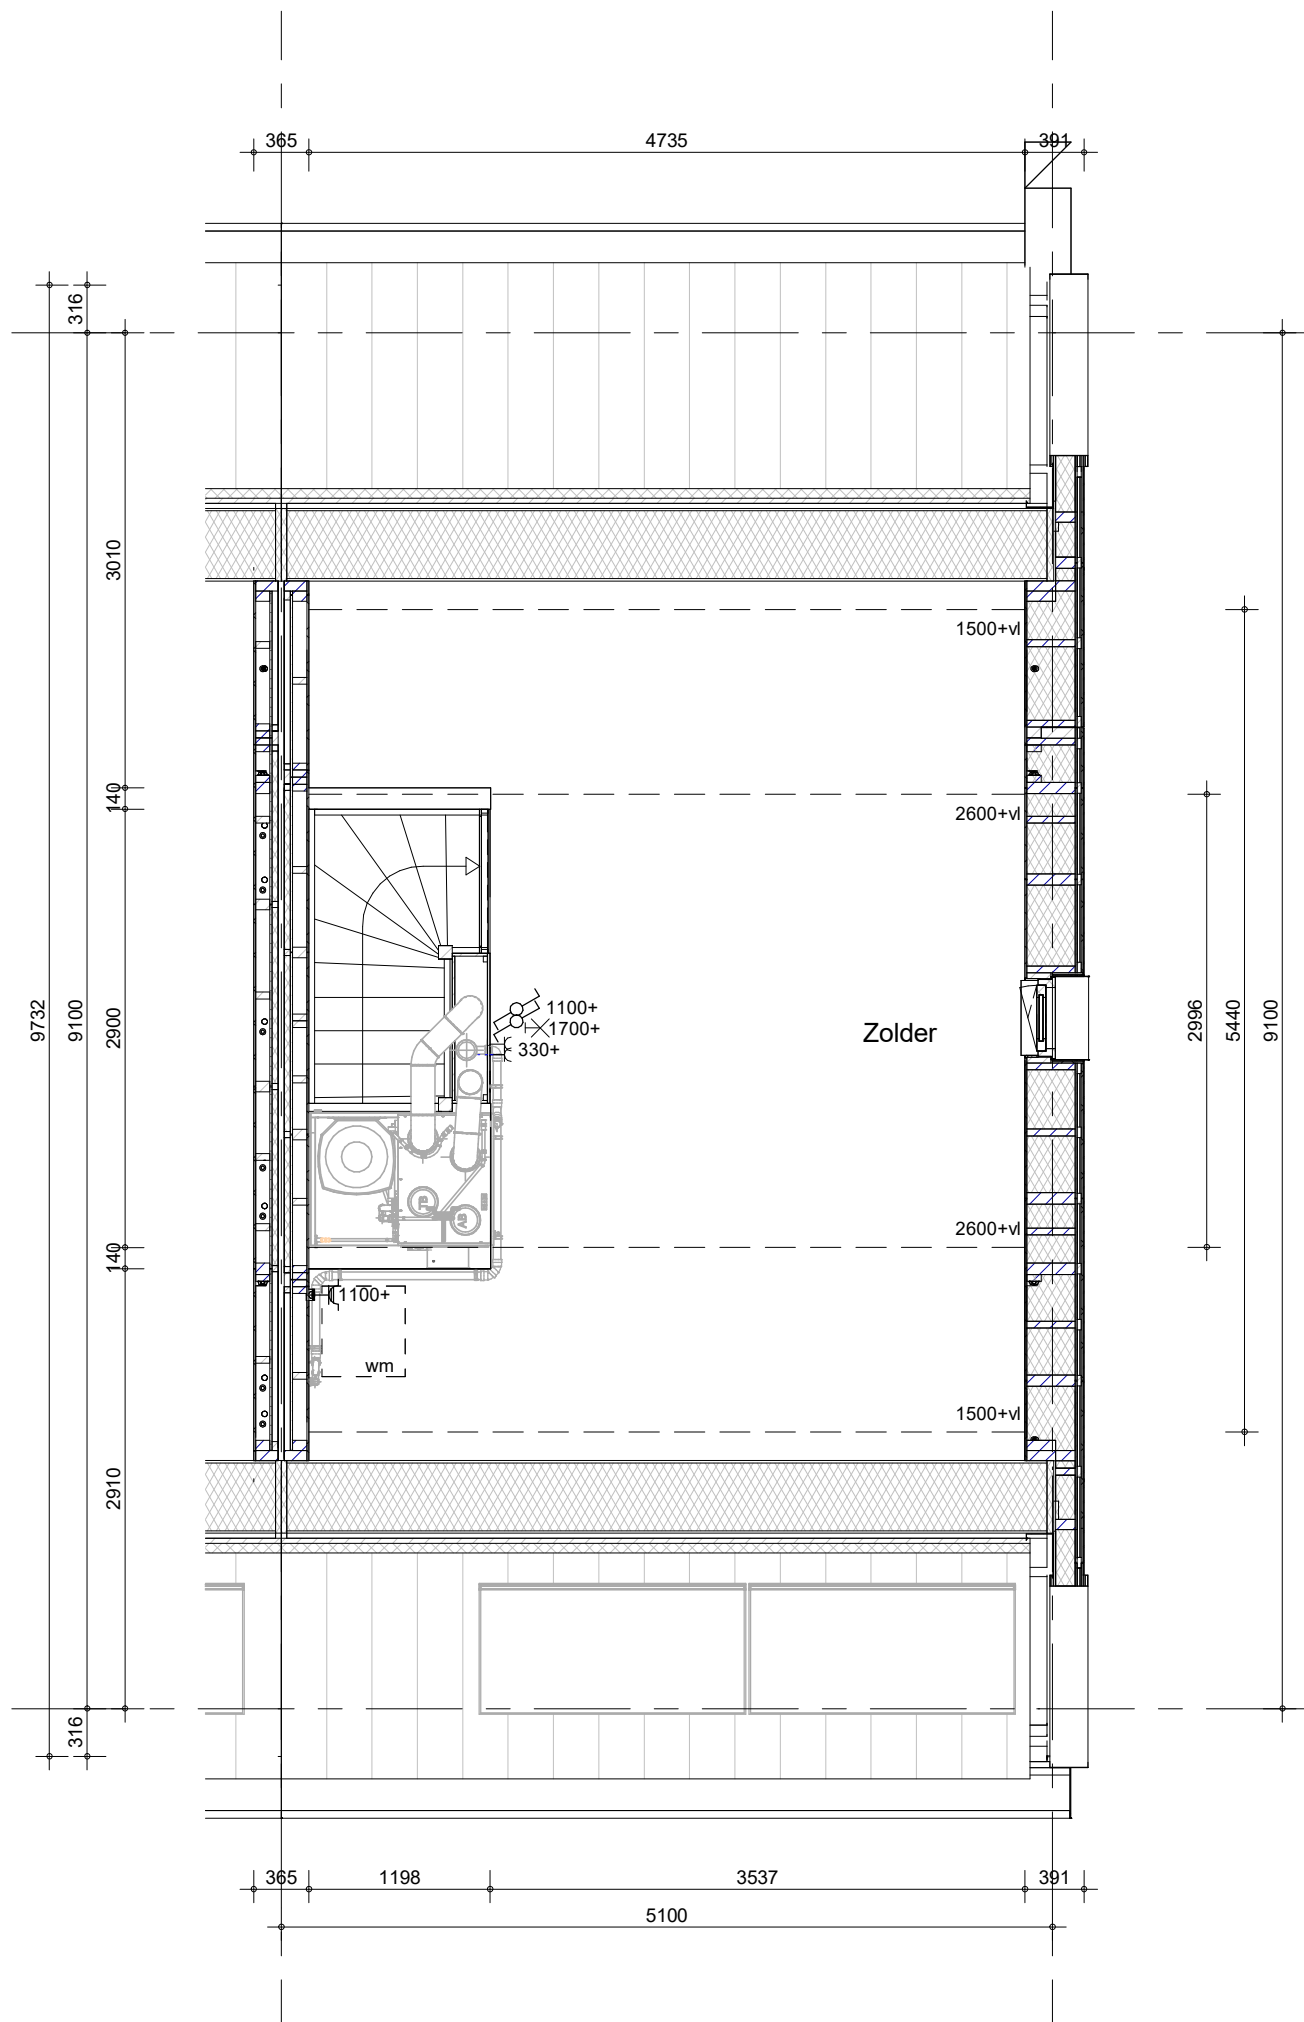

Hemelwaterafvoeren als aangegeven op situatietekening en gevelaanzichten.
Terrastegels als aangegeven op situatietekening en overzicht woningblokken


bouwnummers: 01, 22



project
Groeskuilen, Gemert
omschrijving
**Type B1
tweede verdieping**

getekend	schaal
MBa	1:50
status	datum
definitief	27-02-2026
project nr	wijz. datum
70038	26-03-2026
tekening nr	
V-B1-020	

B

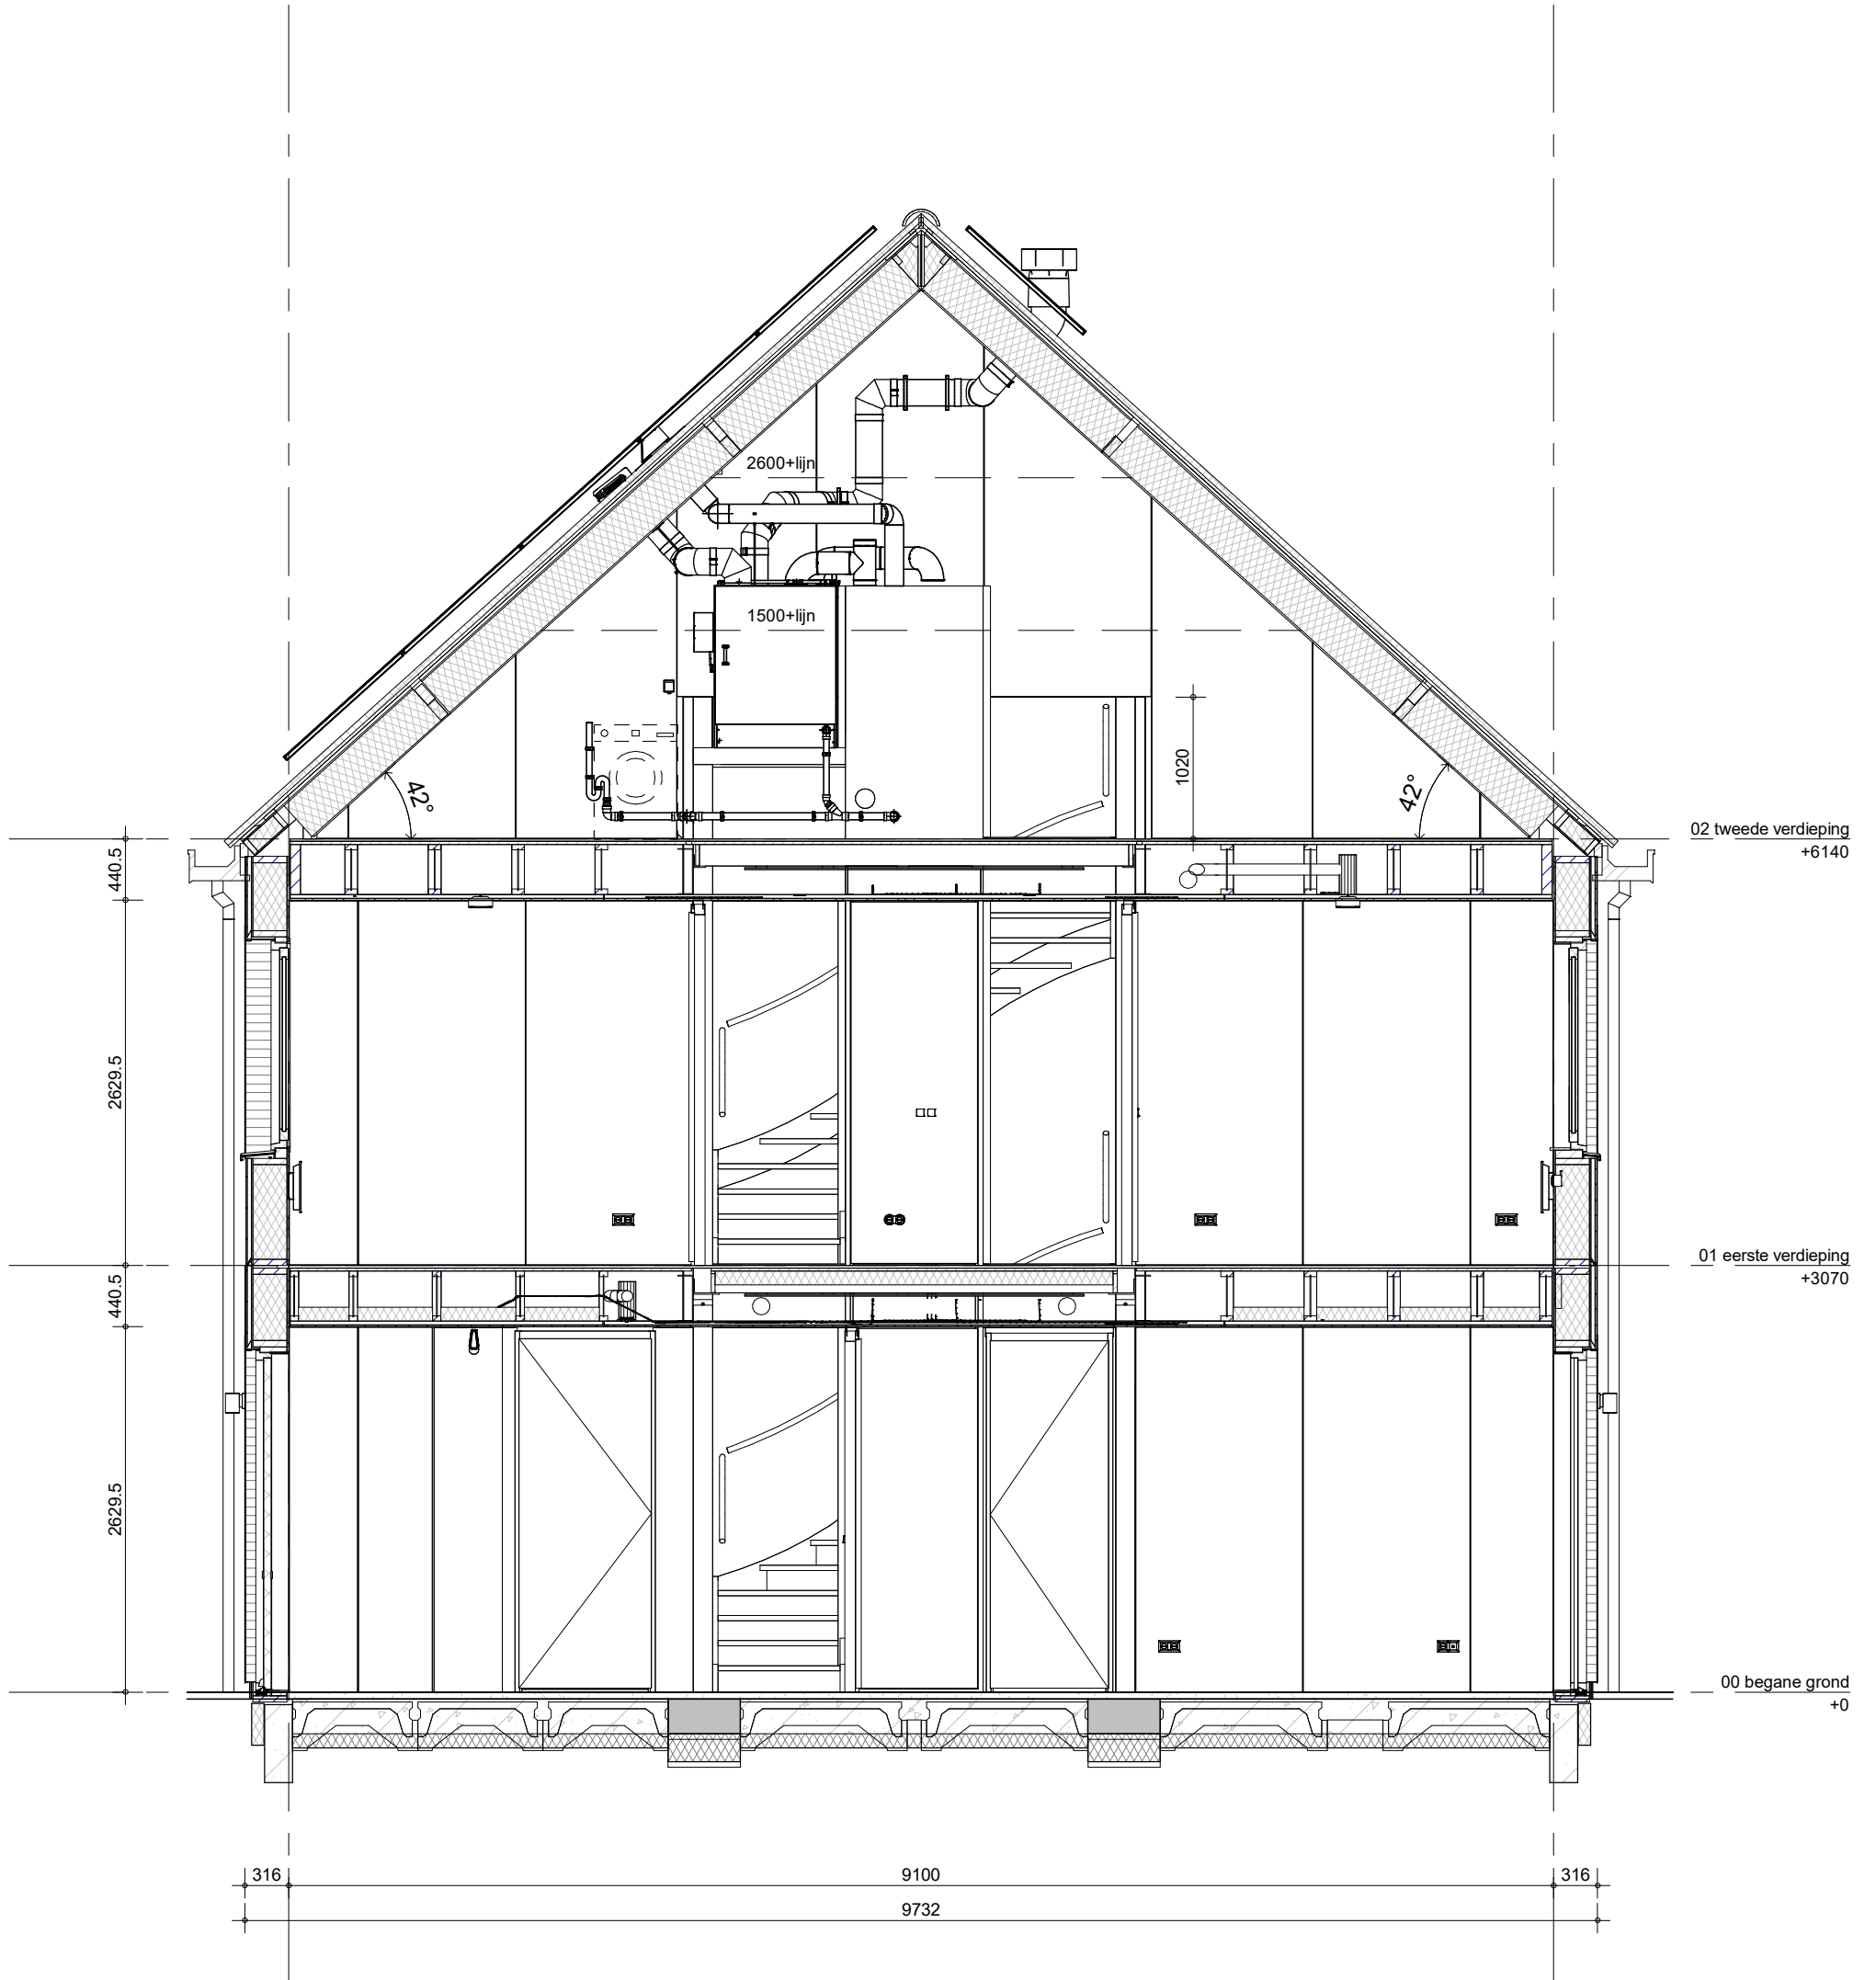

bouwnummers: 01, 22




project
Groeskuilen, Gemert
 omschrijving
**Type B1
 doorsnede**


getekend MBa	schaal 1:50
status definitief	datum 27-02-2026
project nr 70038	wijz. datum 26-03-2026
tekening nr V-B1-360	

B


formaat: A3s

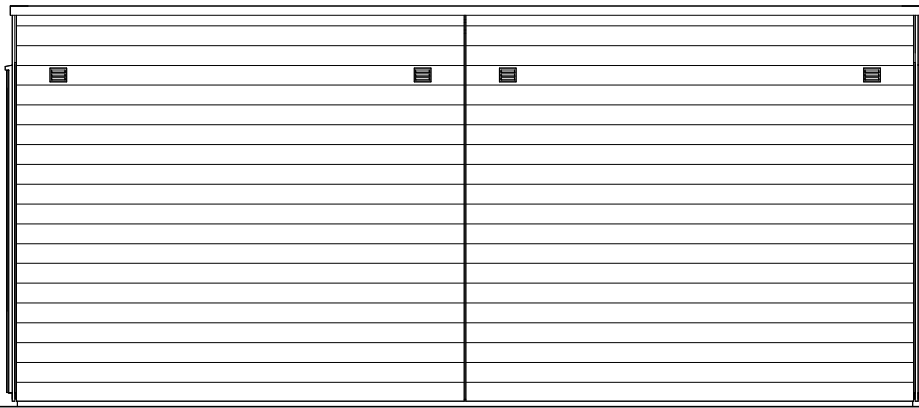


gevel tuinzijde

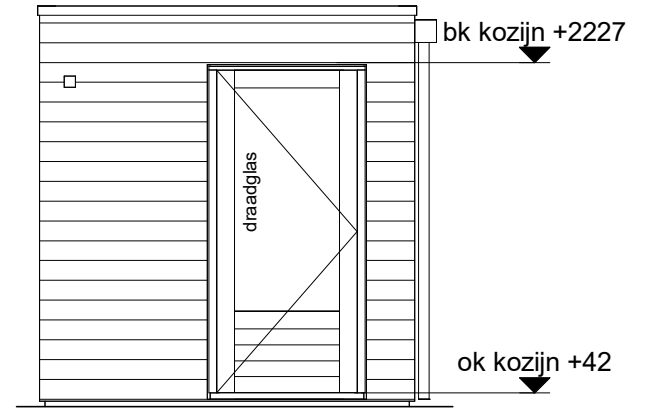


zijgevel links

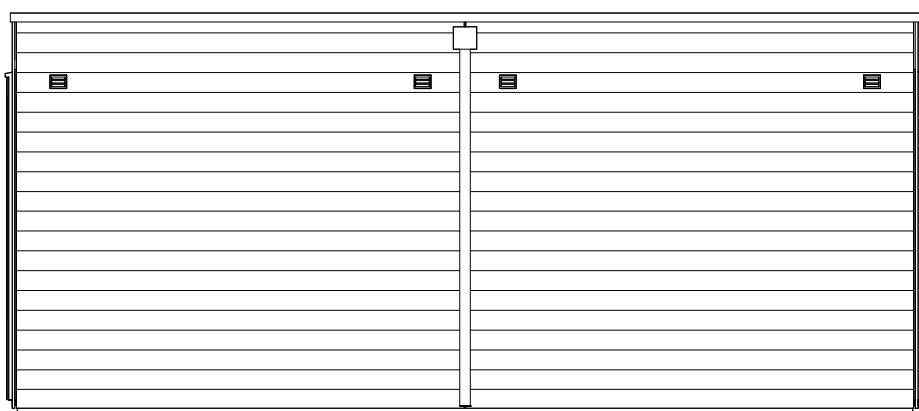


gevel achterzijde

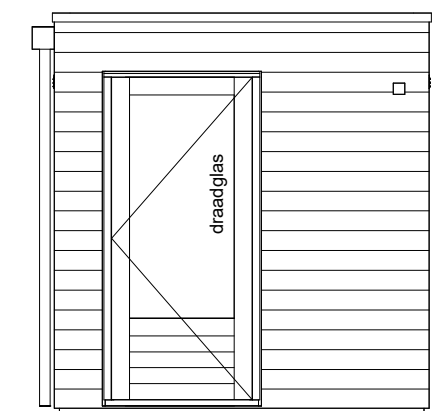

zijgevel rechts

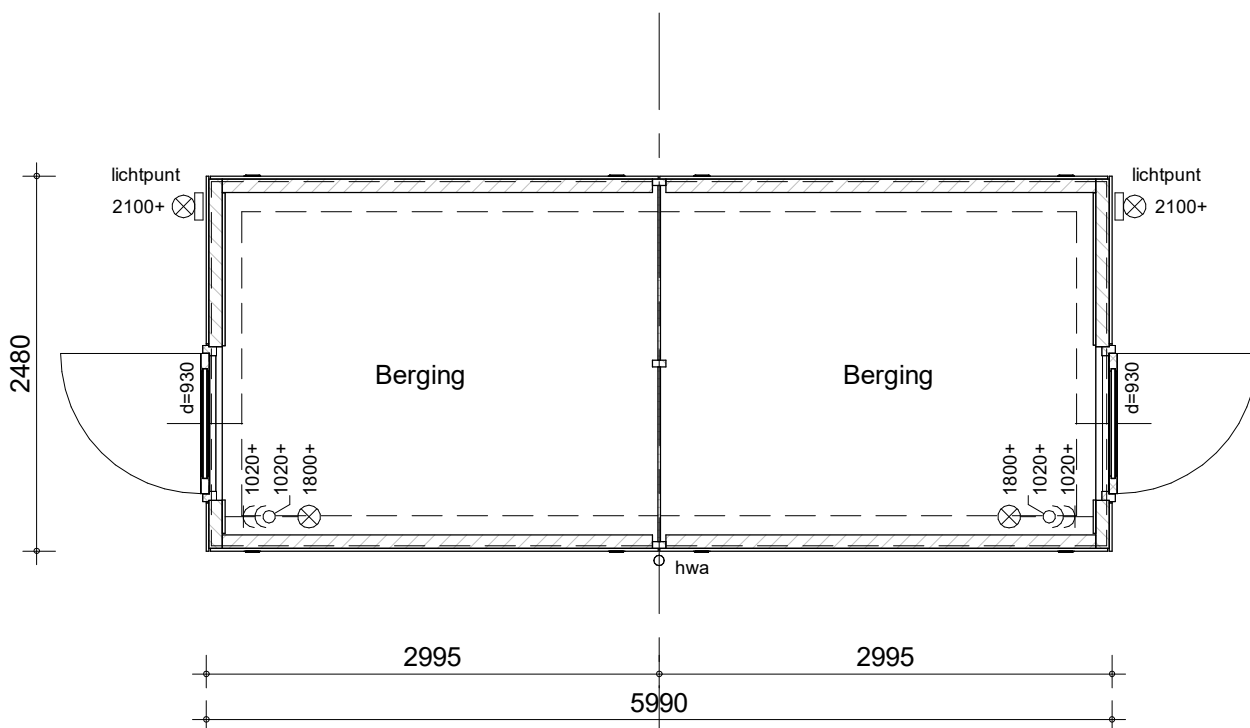

plattegrond

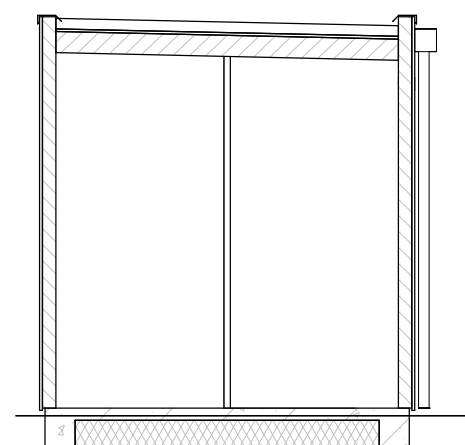

35 2410 35
2480

doorsnede




project
Groeskuilen, Gemert
omschrijving
Dubbele berging


getekend
BSc
status
definitief
project nr
70038
tekening nr
V-DB-000

schaal
1:50
datum
27-02-2026
wijz. datum
26-03-2026


B

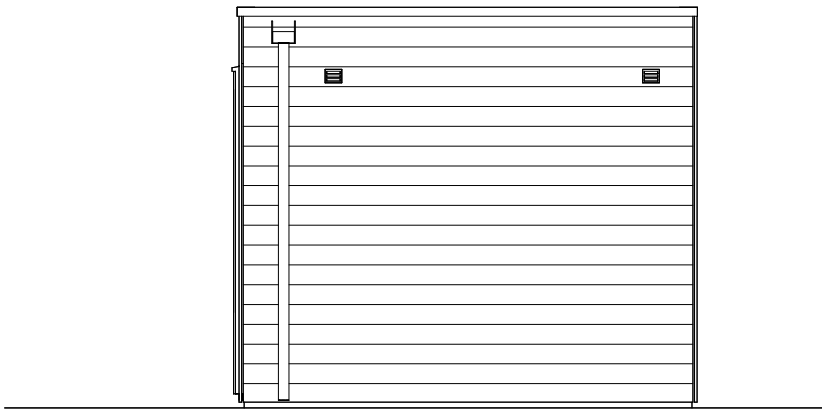


gevel tuinzijde

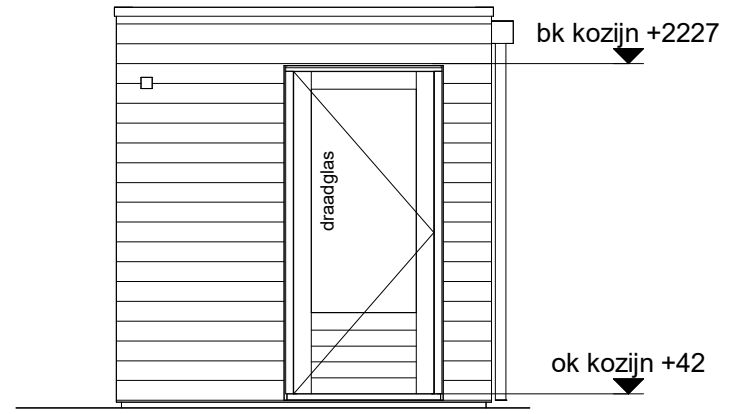


zijgevel links

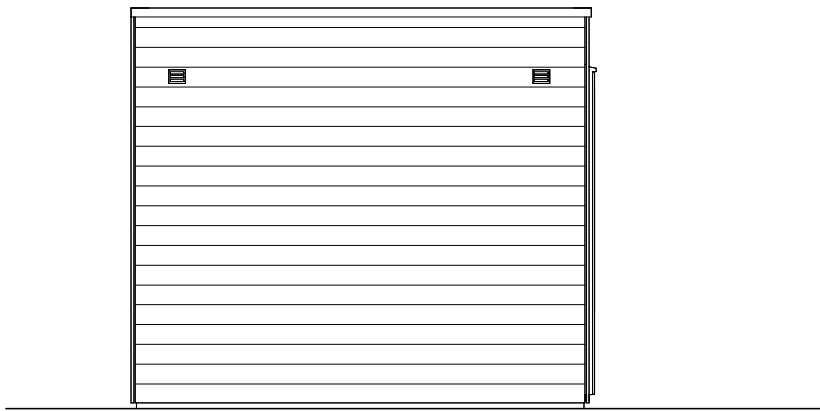


gevel achterzijde

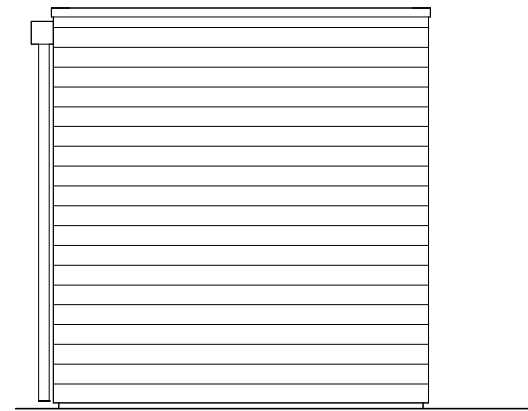

zijgevel rechts

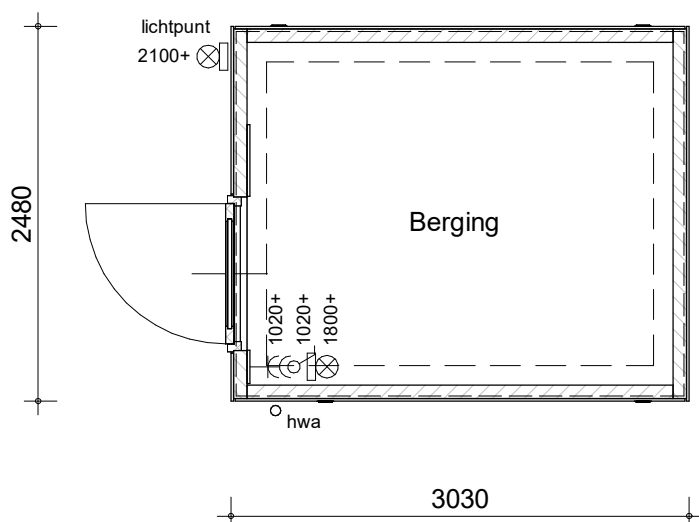

plattegrond

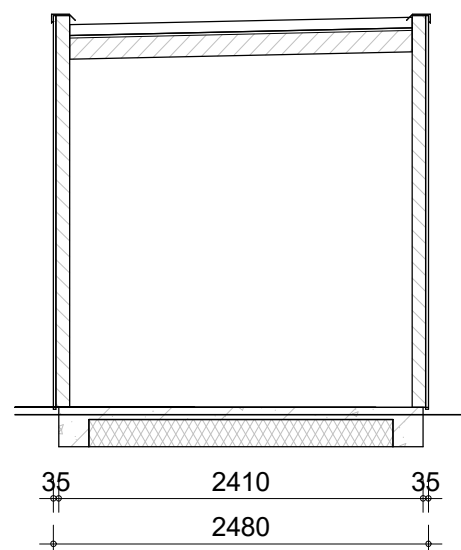

doorsnede



project
Groeskuilen, Gemert

omschrijving
Enkele berging

getekend BSc	schaal 1:50
status definitief	datum 27-02-2026
project nr 70038	wijz. datum 26-03-2026
tekening nr V-EB-000	

B