




voorgevel blok 01

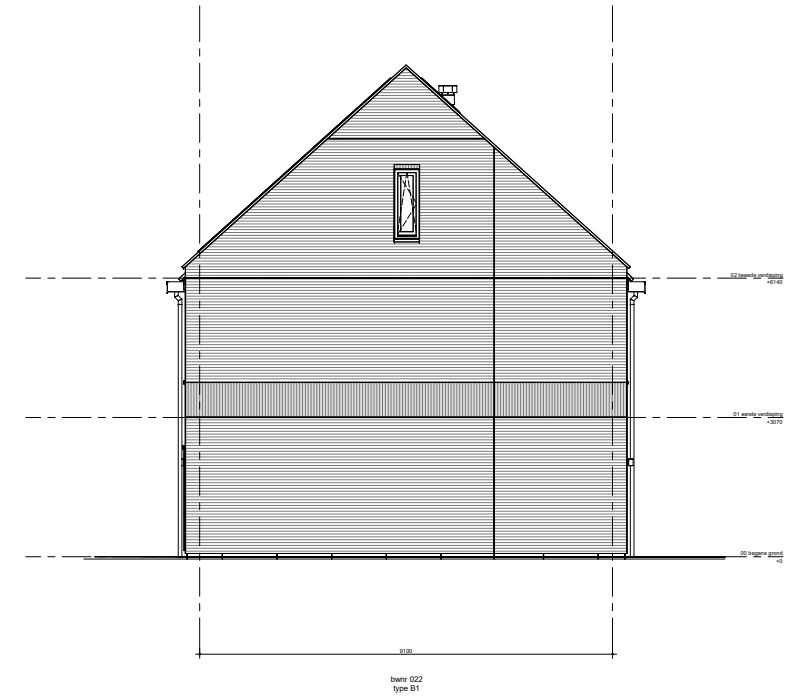


zijgevel rechts blok 01

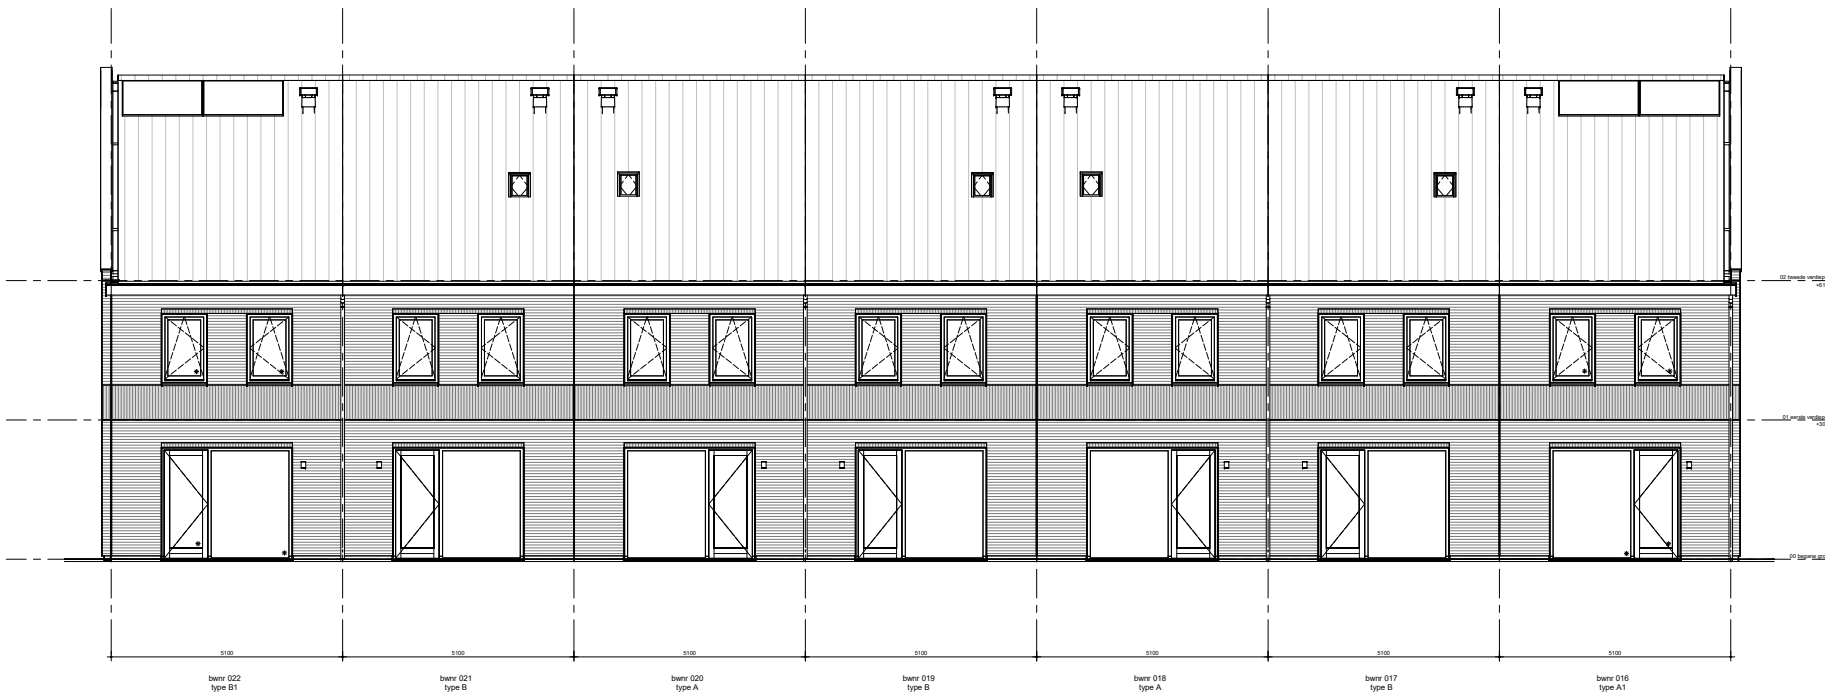


achtergevel blok 01

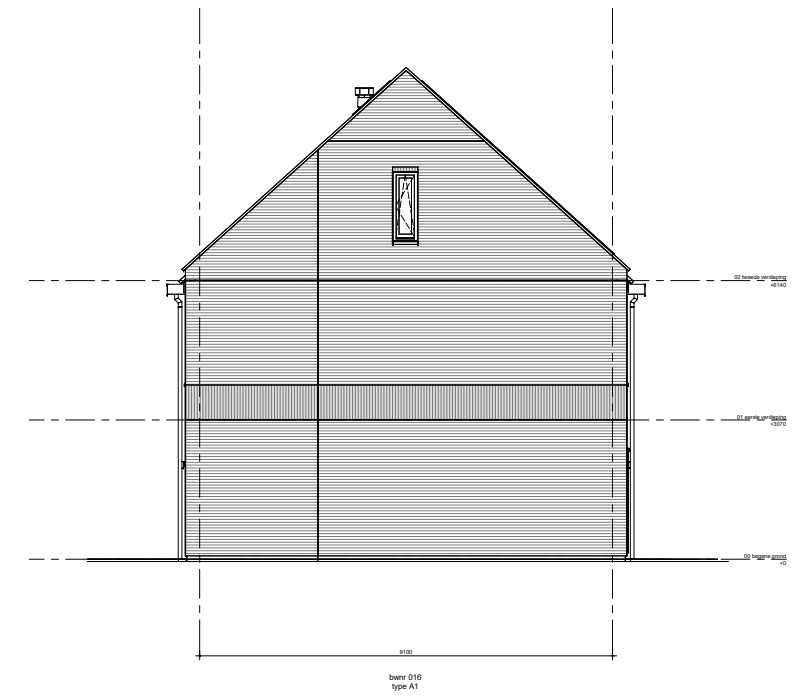


zijgevel links blok 01

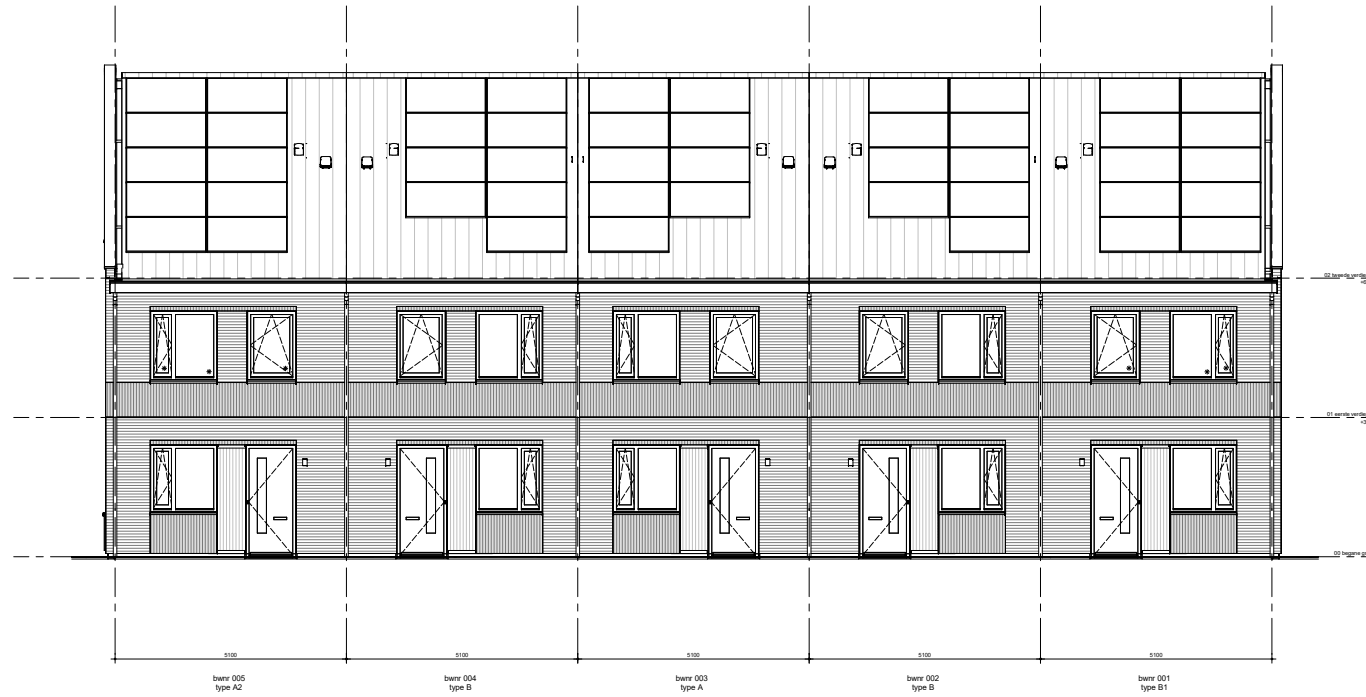


voorgevel blok 02

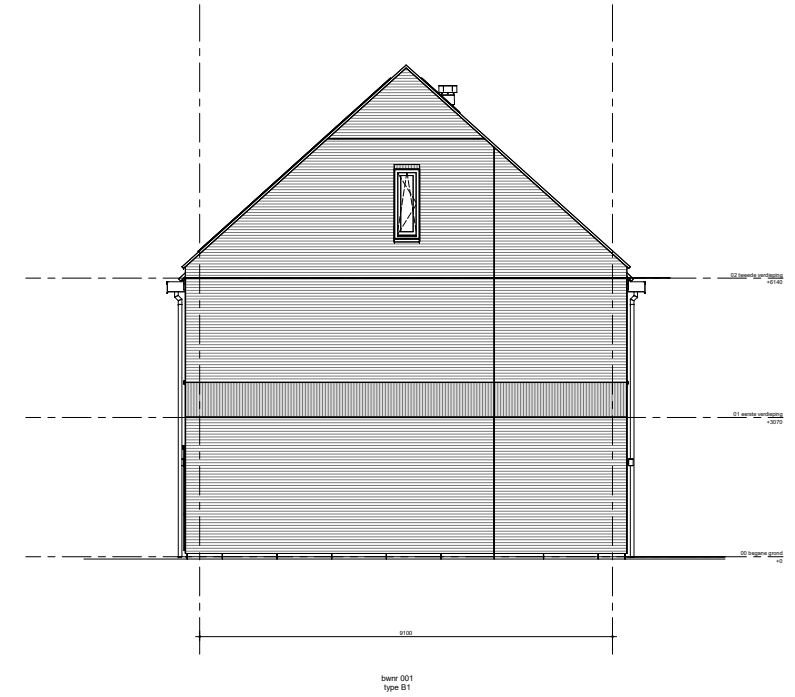


zijgevel rechts blok 02

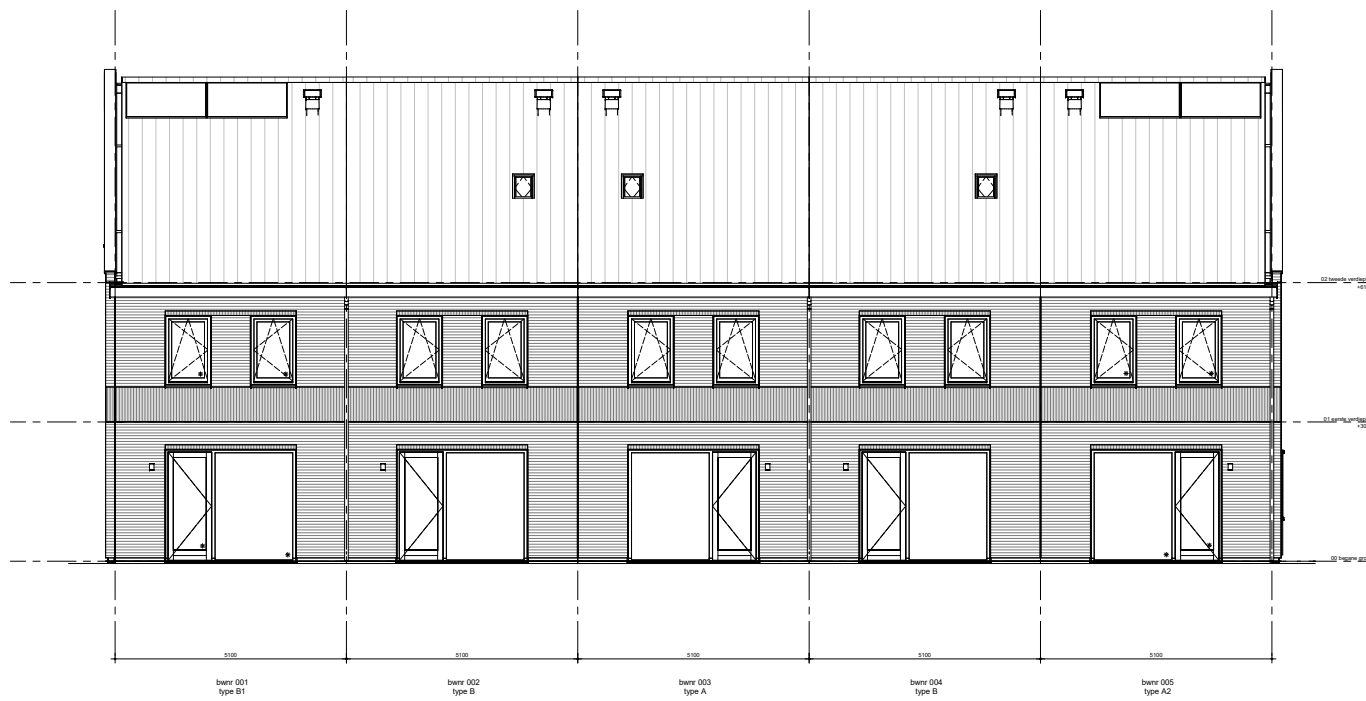

achtergevel blok 02

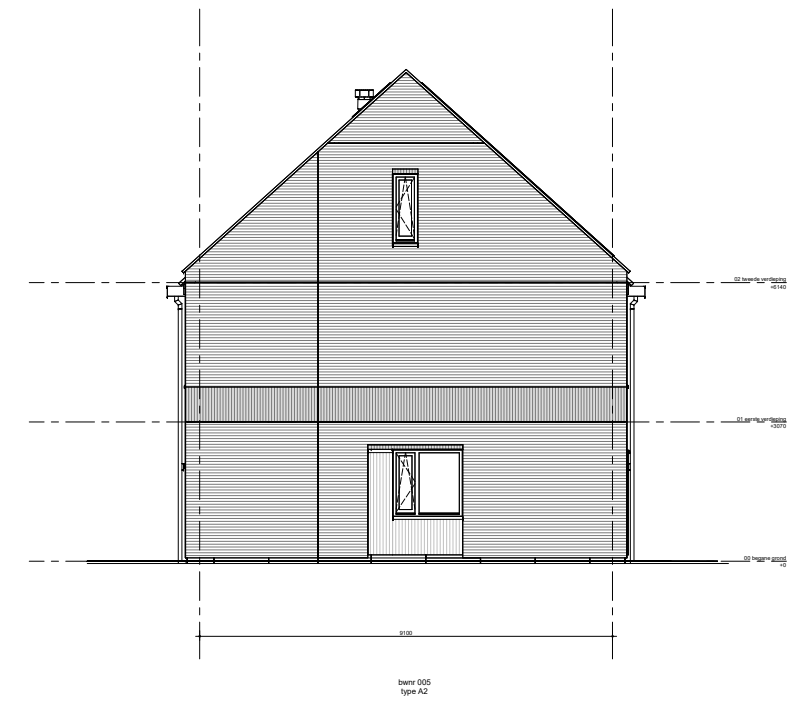

zijgevel links blok 02

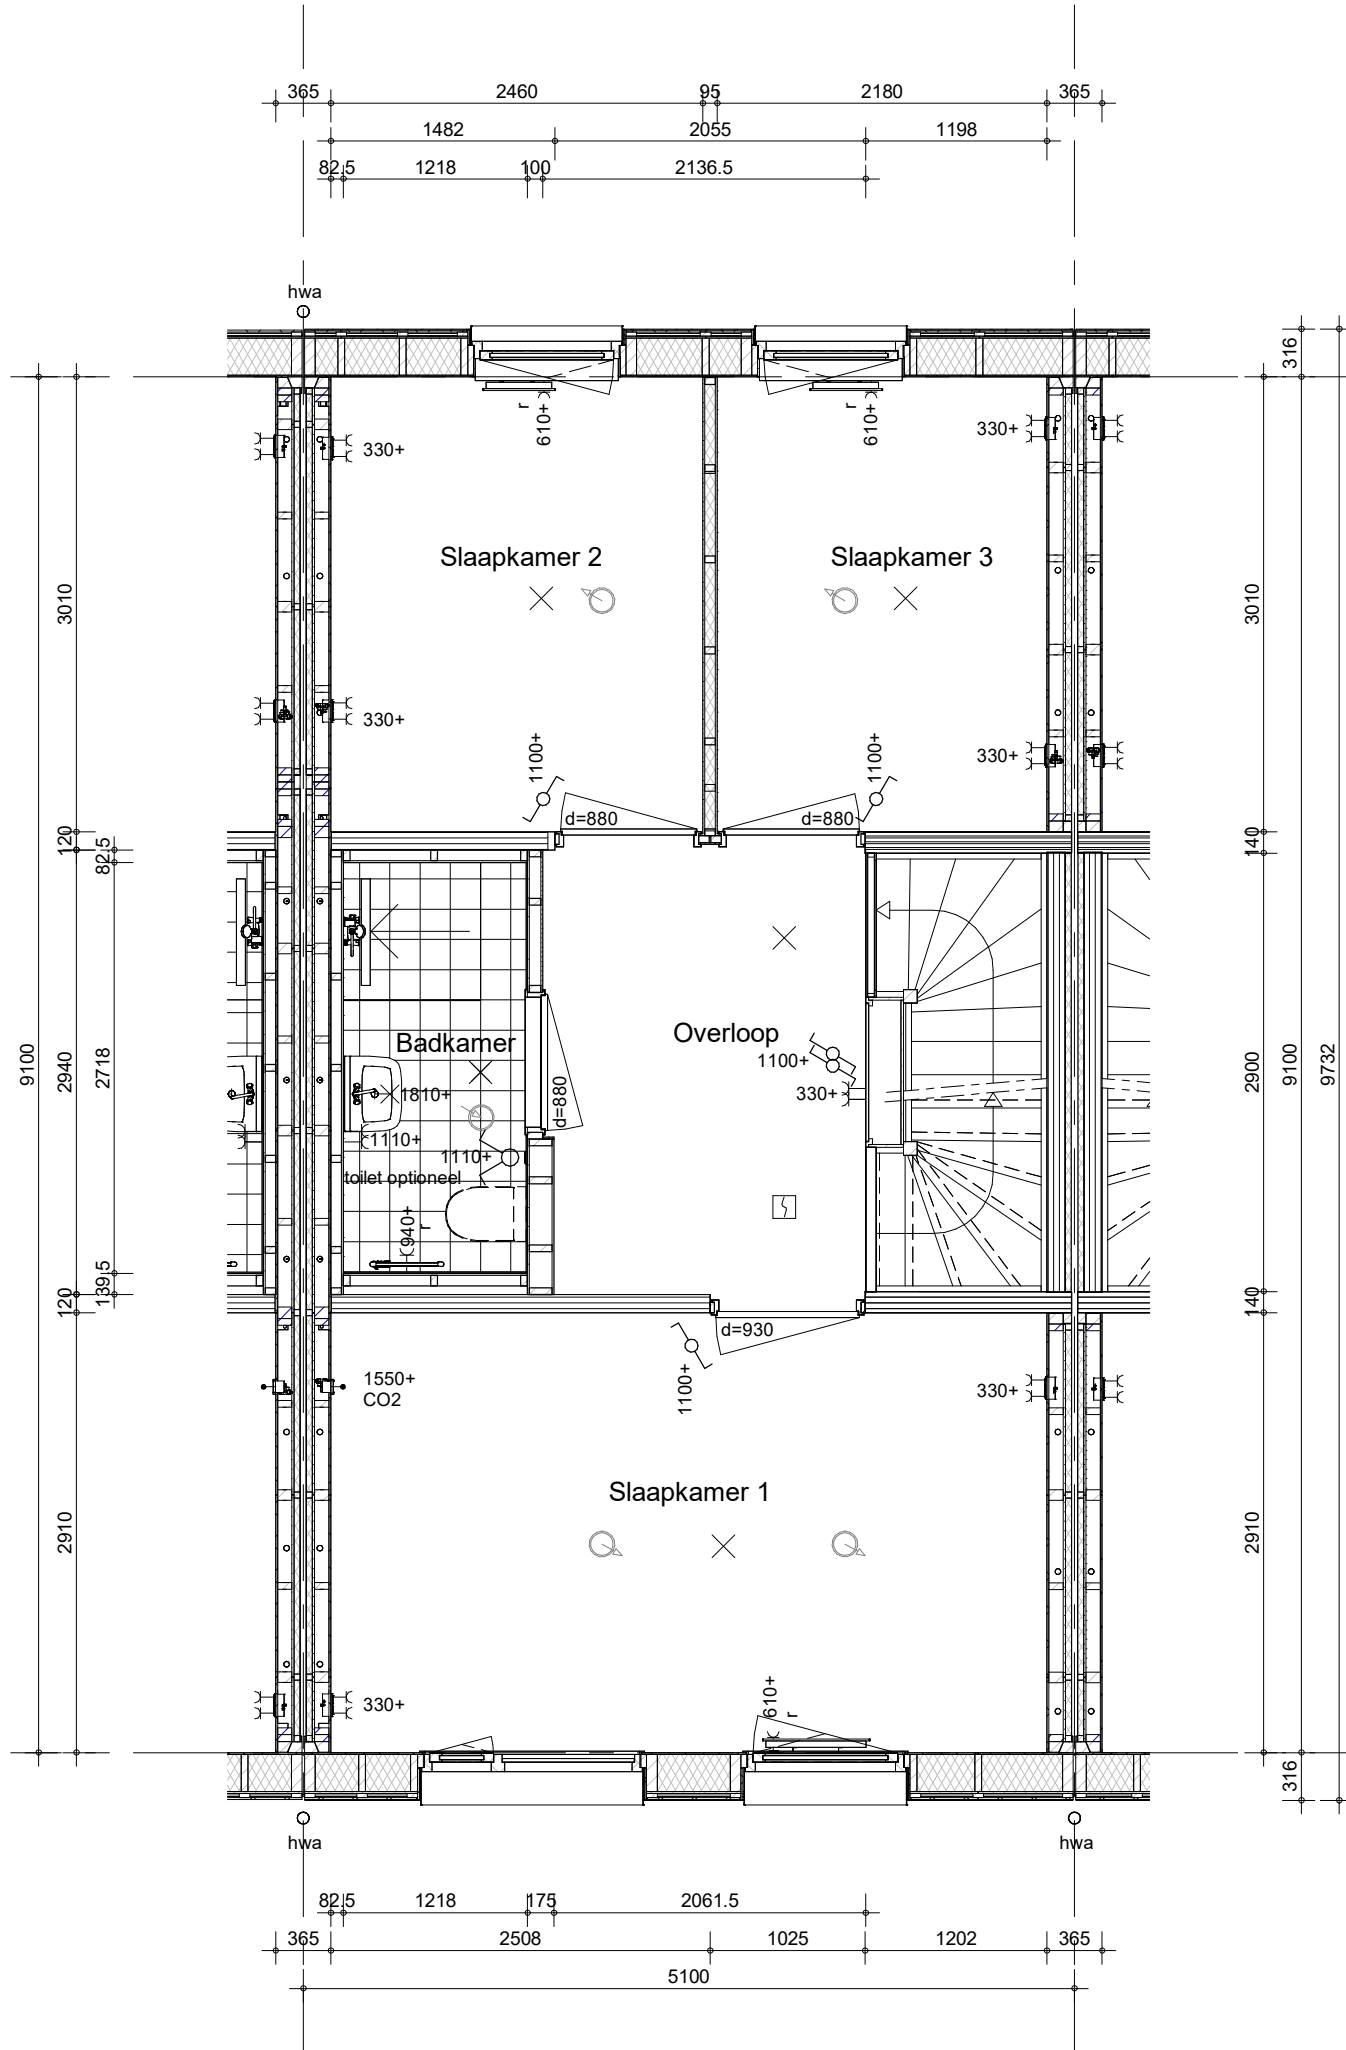

Hemelwaterafvoeren als aangegeven op situatietekening en gevelaanzichten.
 Terrastegels als aangegeven op situatietekening en overzicht woningblokken


bouwnummers: 03, 18, 20



project
Groeskuilen, Gemert
 omschrijving
**Type A
 eerste verdieping**

getekend	schaal
MBa	1:50
status	datum
definitief	27-02-2026
project nr	wijz. datum
70038	26-03-2026
tekening nr	
V-A-010	

B

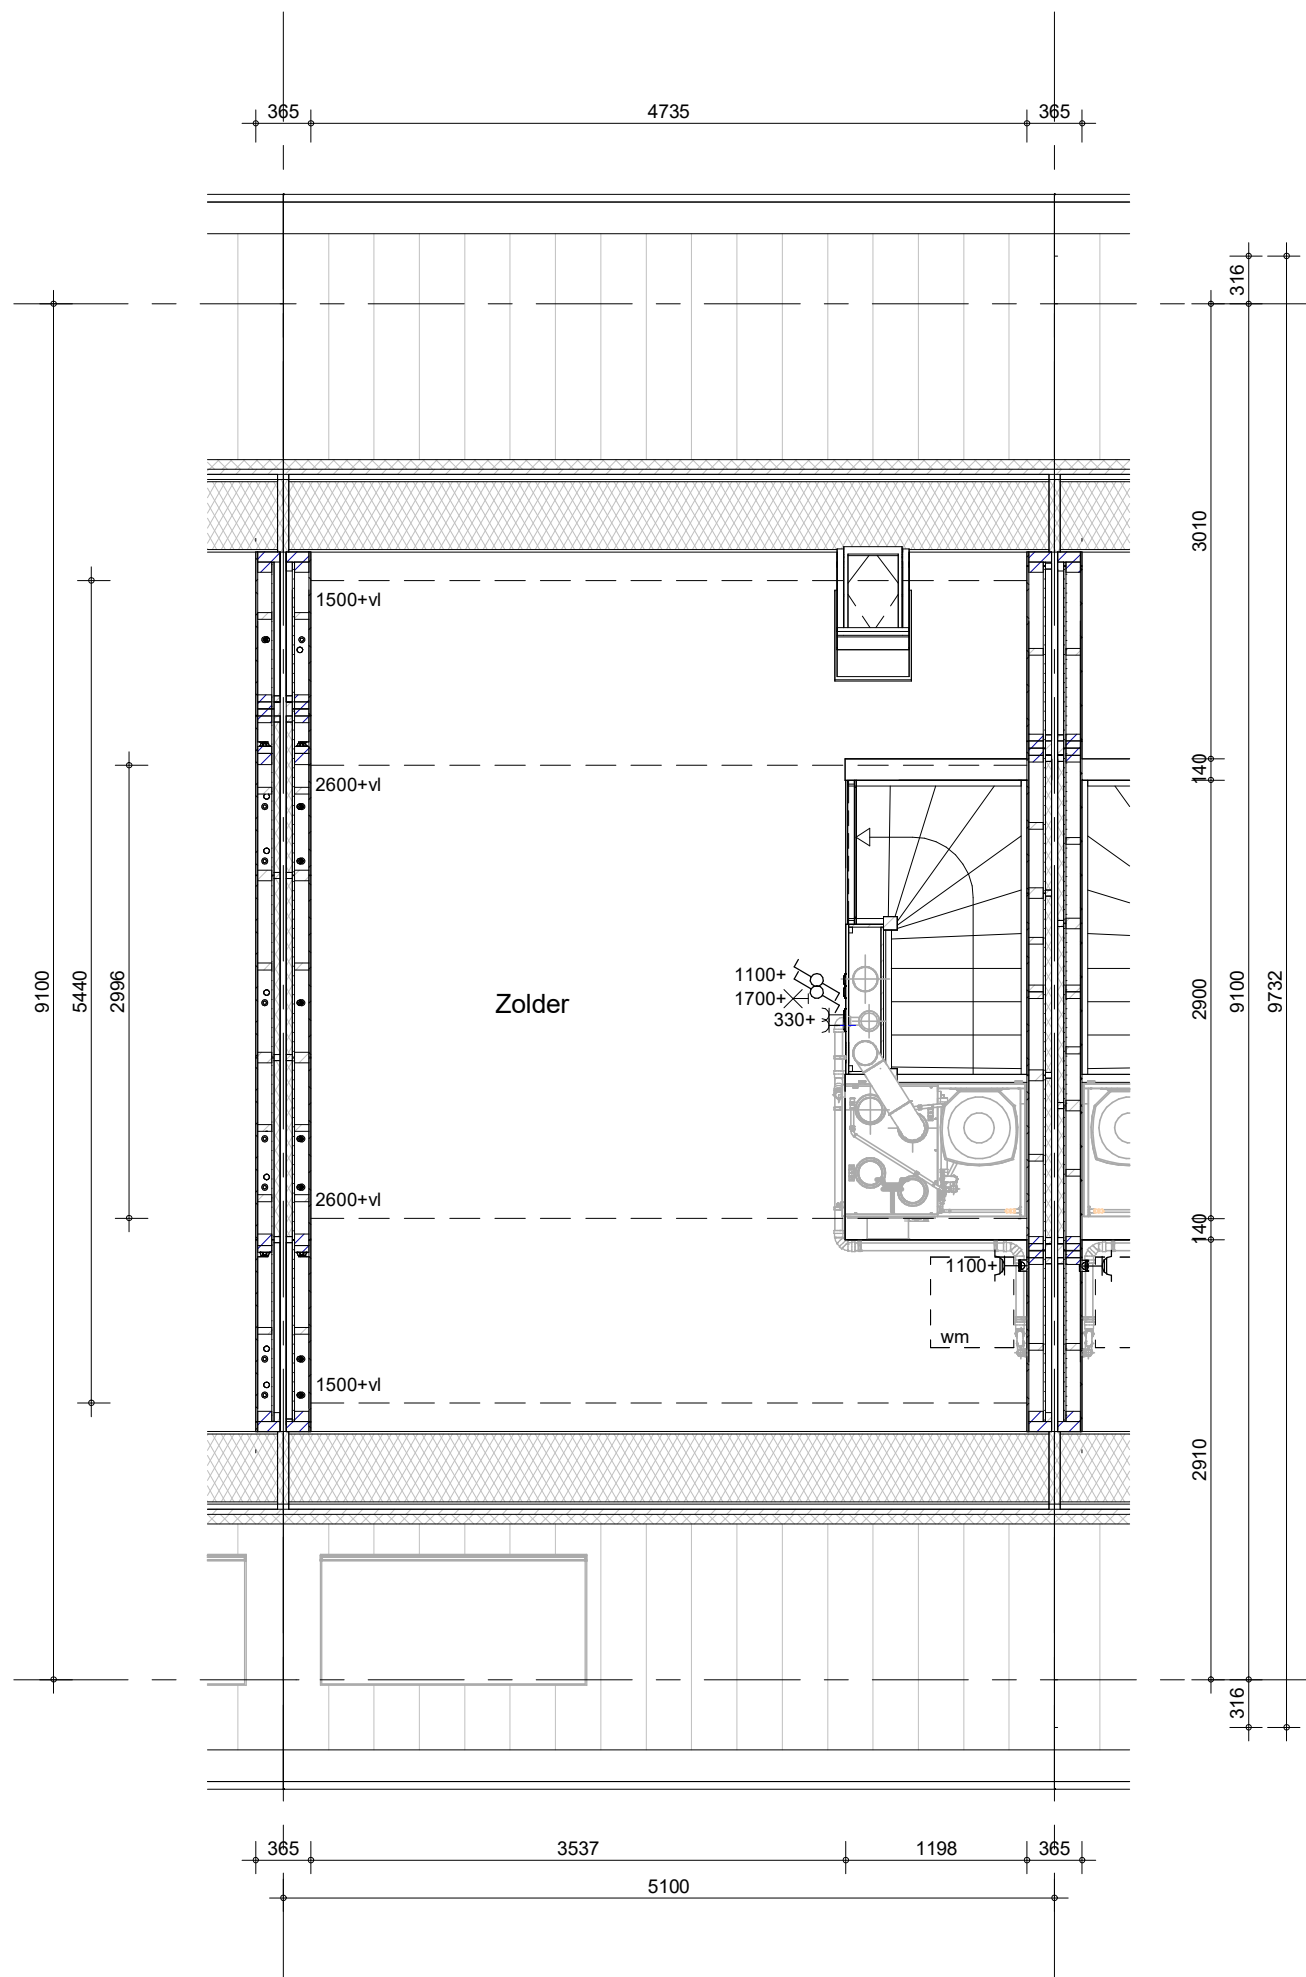

Hemelwaterafvoeren als aangegeven op situatietekening en gevelaanzichten.
Terrastegels als aangegeven op situatietekening en overzicht woningblokken

bouwnummers: 03, 18, 20




project
Groeskuilen, Gemert

omschrijving
**Type A
tweede verdieping**

getekend	schaal
MBa	1:50
status	datum
definitief	27-02-2026
project nr	wijz. datum
70038	26-03-2026
tekening nr	
V-A-020	

B

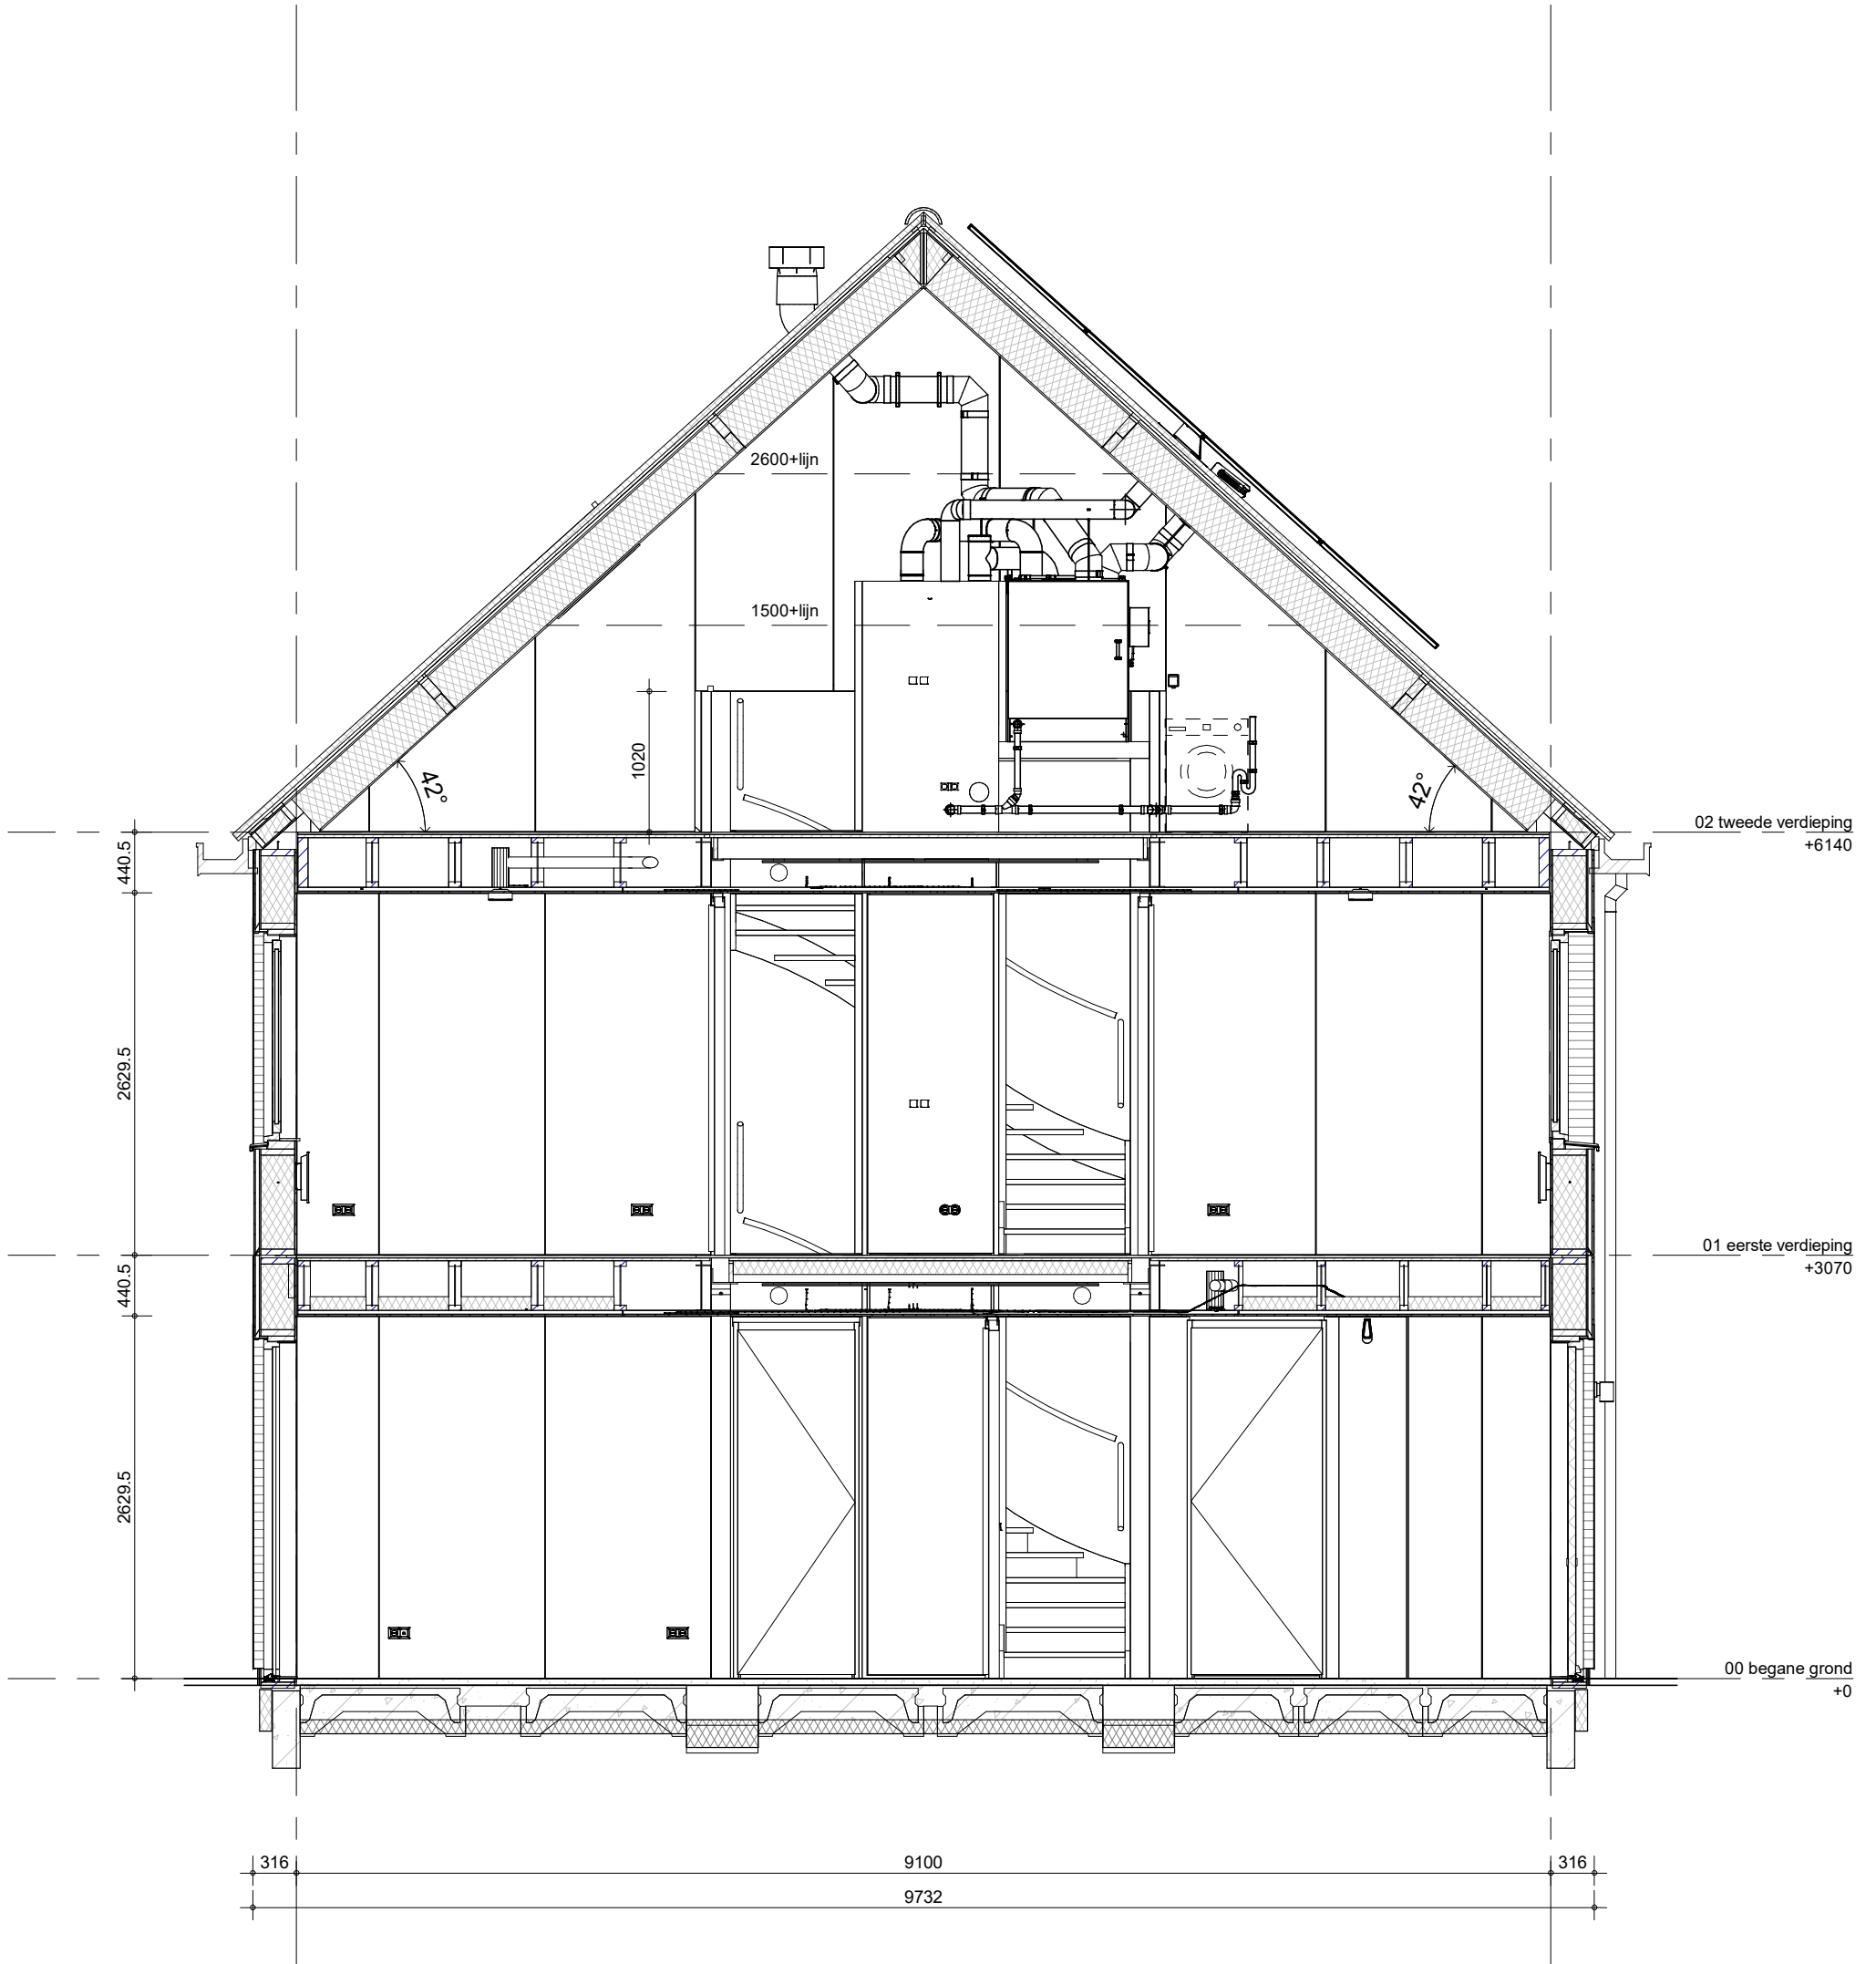

bouwnummers: 03, 18, 20




project
Groeskuilen, Gemert
 omschrijving
**Type A
 doorsnede**

getekend	schaal
MBa	1:50
status	datum
definitief	27-02-2026
project nr	wijz. datum
70038	26-03-2026
tekening nr	
V-A-360	

B

formaat: A3s

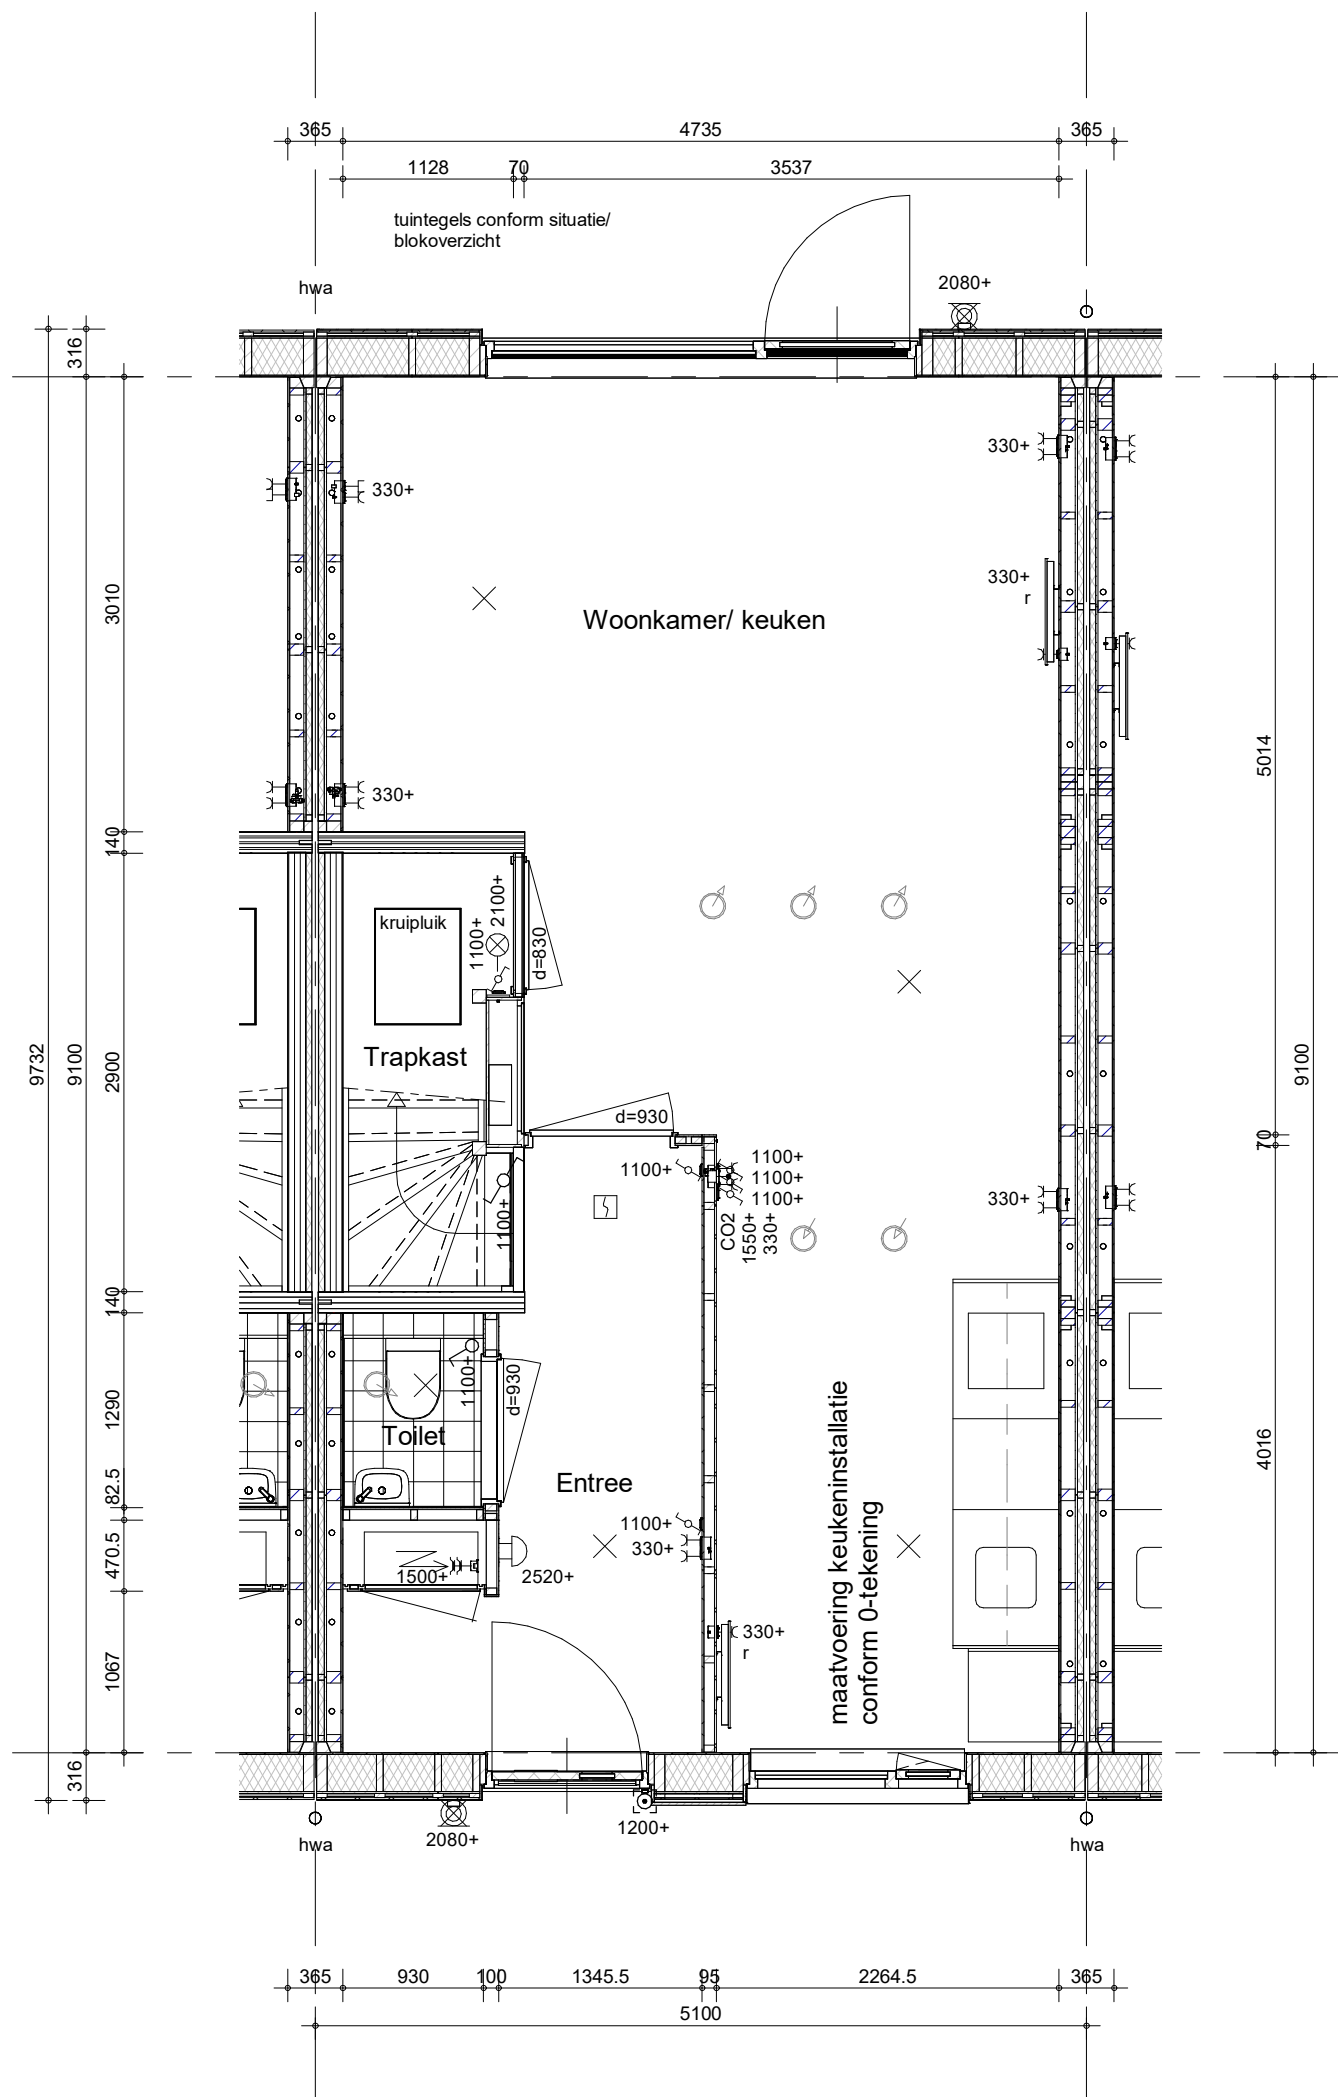

Hemelwaterafvoeren als aangegeven op situatietekening en gevelaanzichten.
Terrastegels als aangegeven op situatietekening en overzicht woningblokken


bouwnummers: 02, 04, 17, 19, 21



project
Groeskuilen, Gemert
omschrijving
**Type B
begane grond**

getekend MBa	schaal 1:50
status definitief	datum 27-02-2026
project nr 70038	wijz. datum 26-03-2026
tekening nr V-B-000	

B

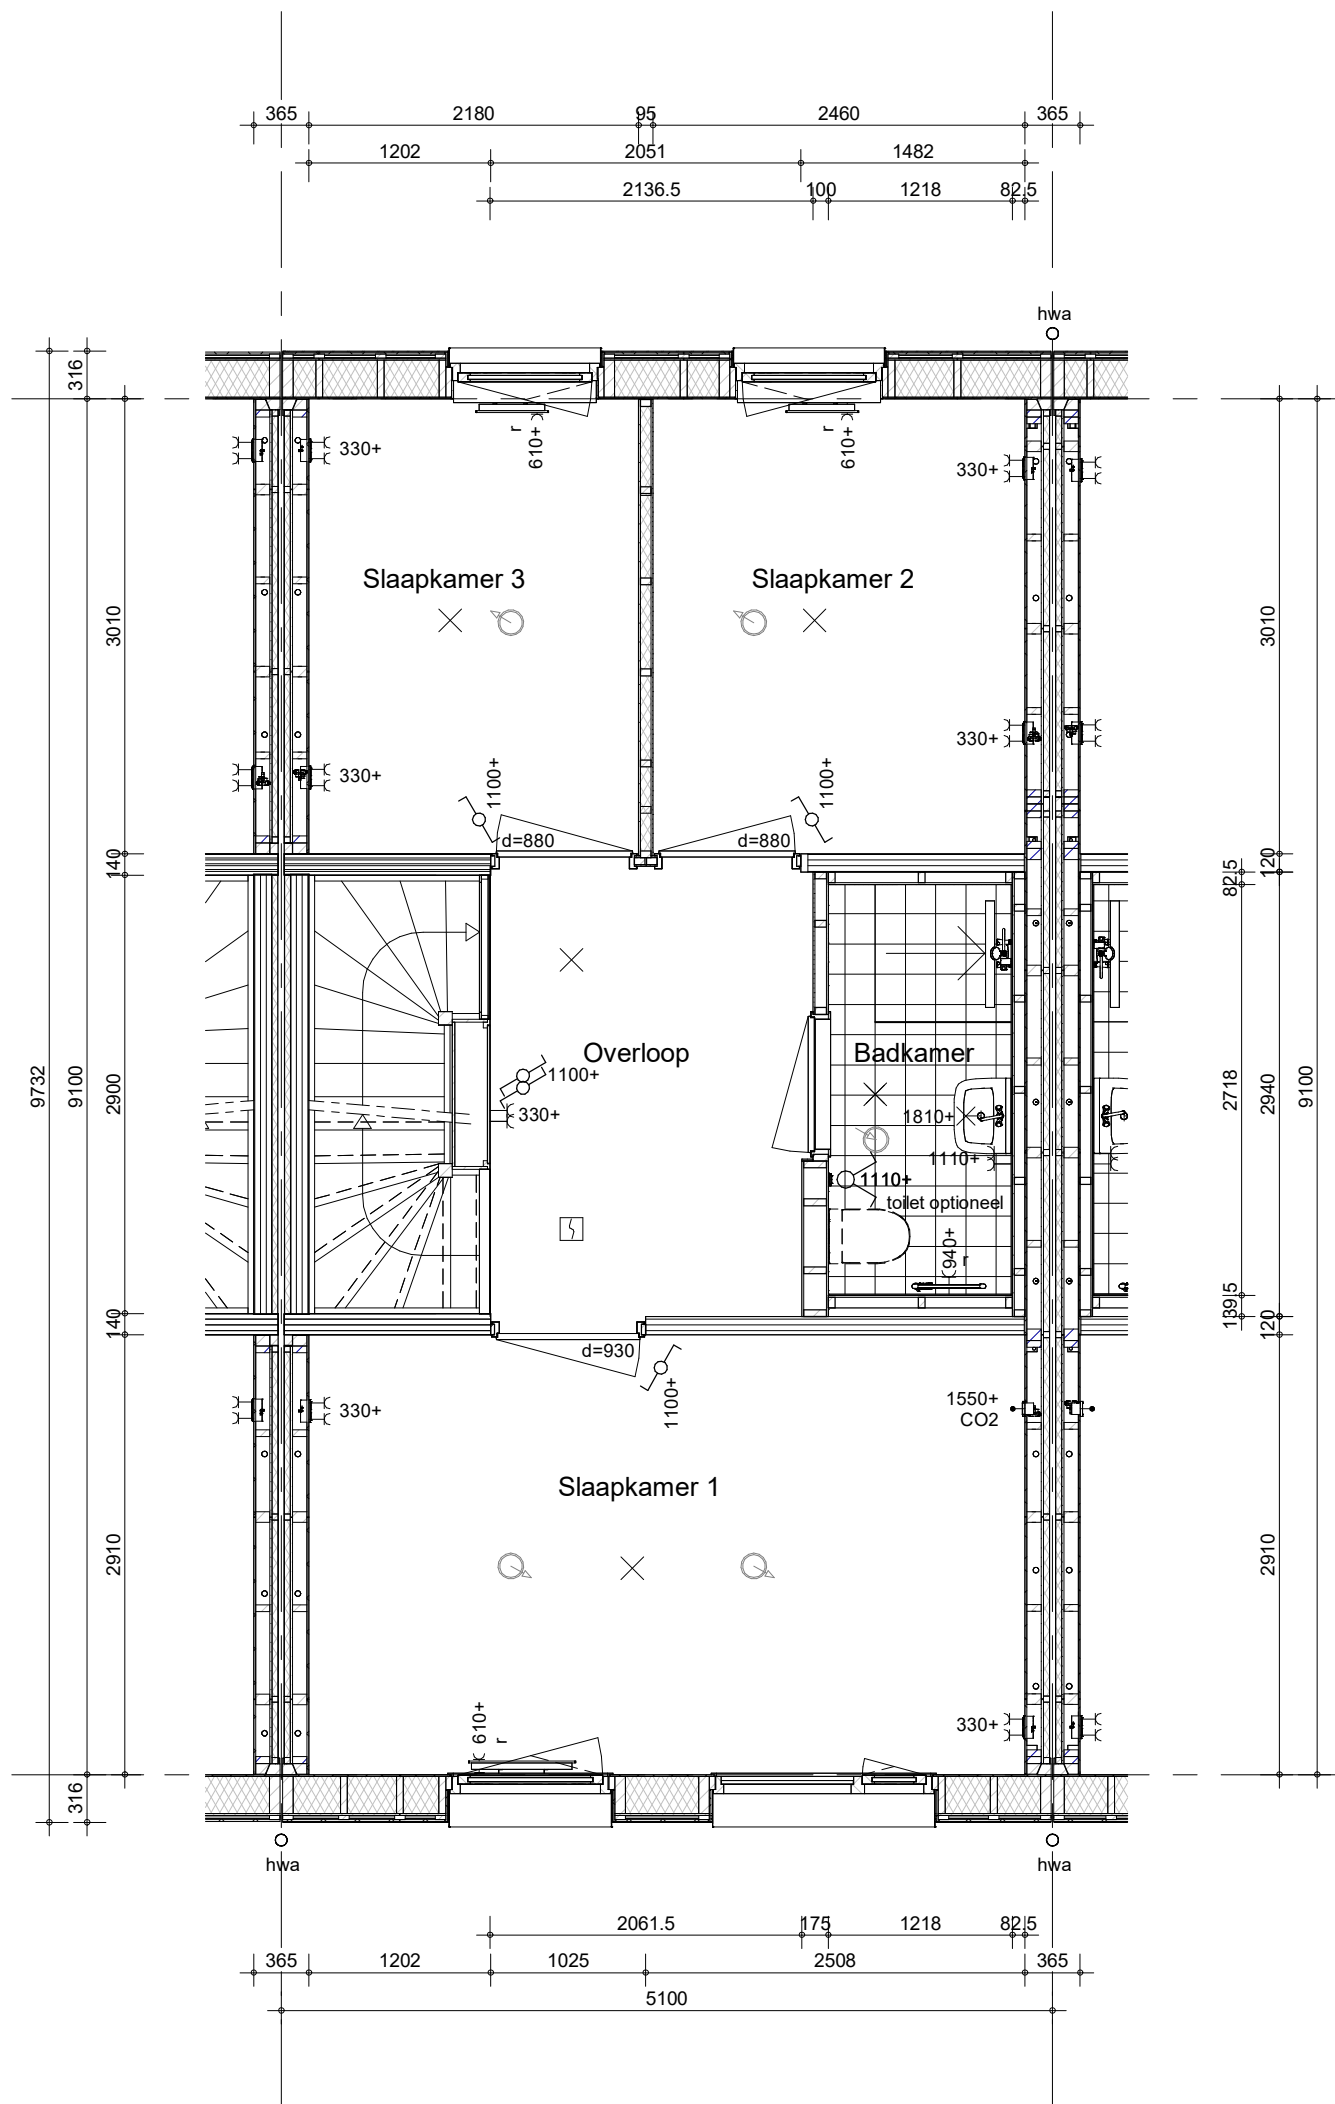

Hemelwaterafvoeren als aangegeven op situatietekening en gevelaanzichten.
 Terrastegels als aangegeven op situatietekening en overzicht woningblokken


bouwnummers: 02, 04, 17, 19, 21



project
Groeskuilen, Gemert
 omschrijving
**Type B
 eerste verdieping**

getekend	schaal
MBa	1:50
status	datum
definitief	27-02-2026
project nr	wijz. datum
70038	26-03-2026
tekening nr	
V-B-010	

B

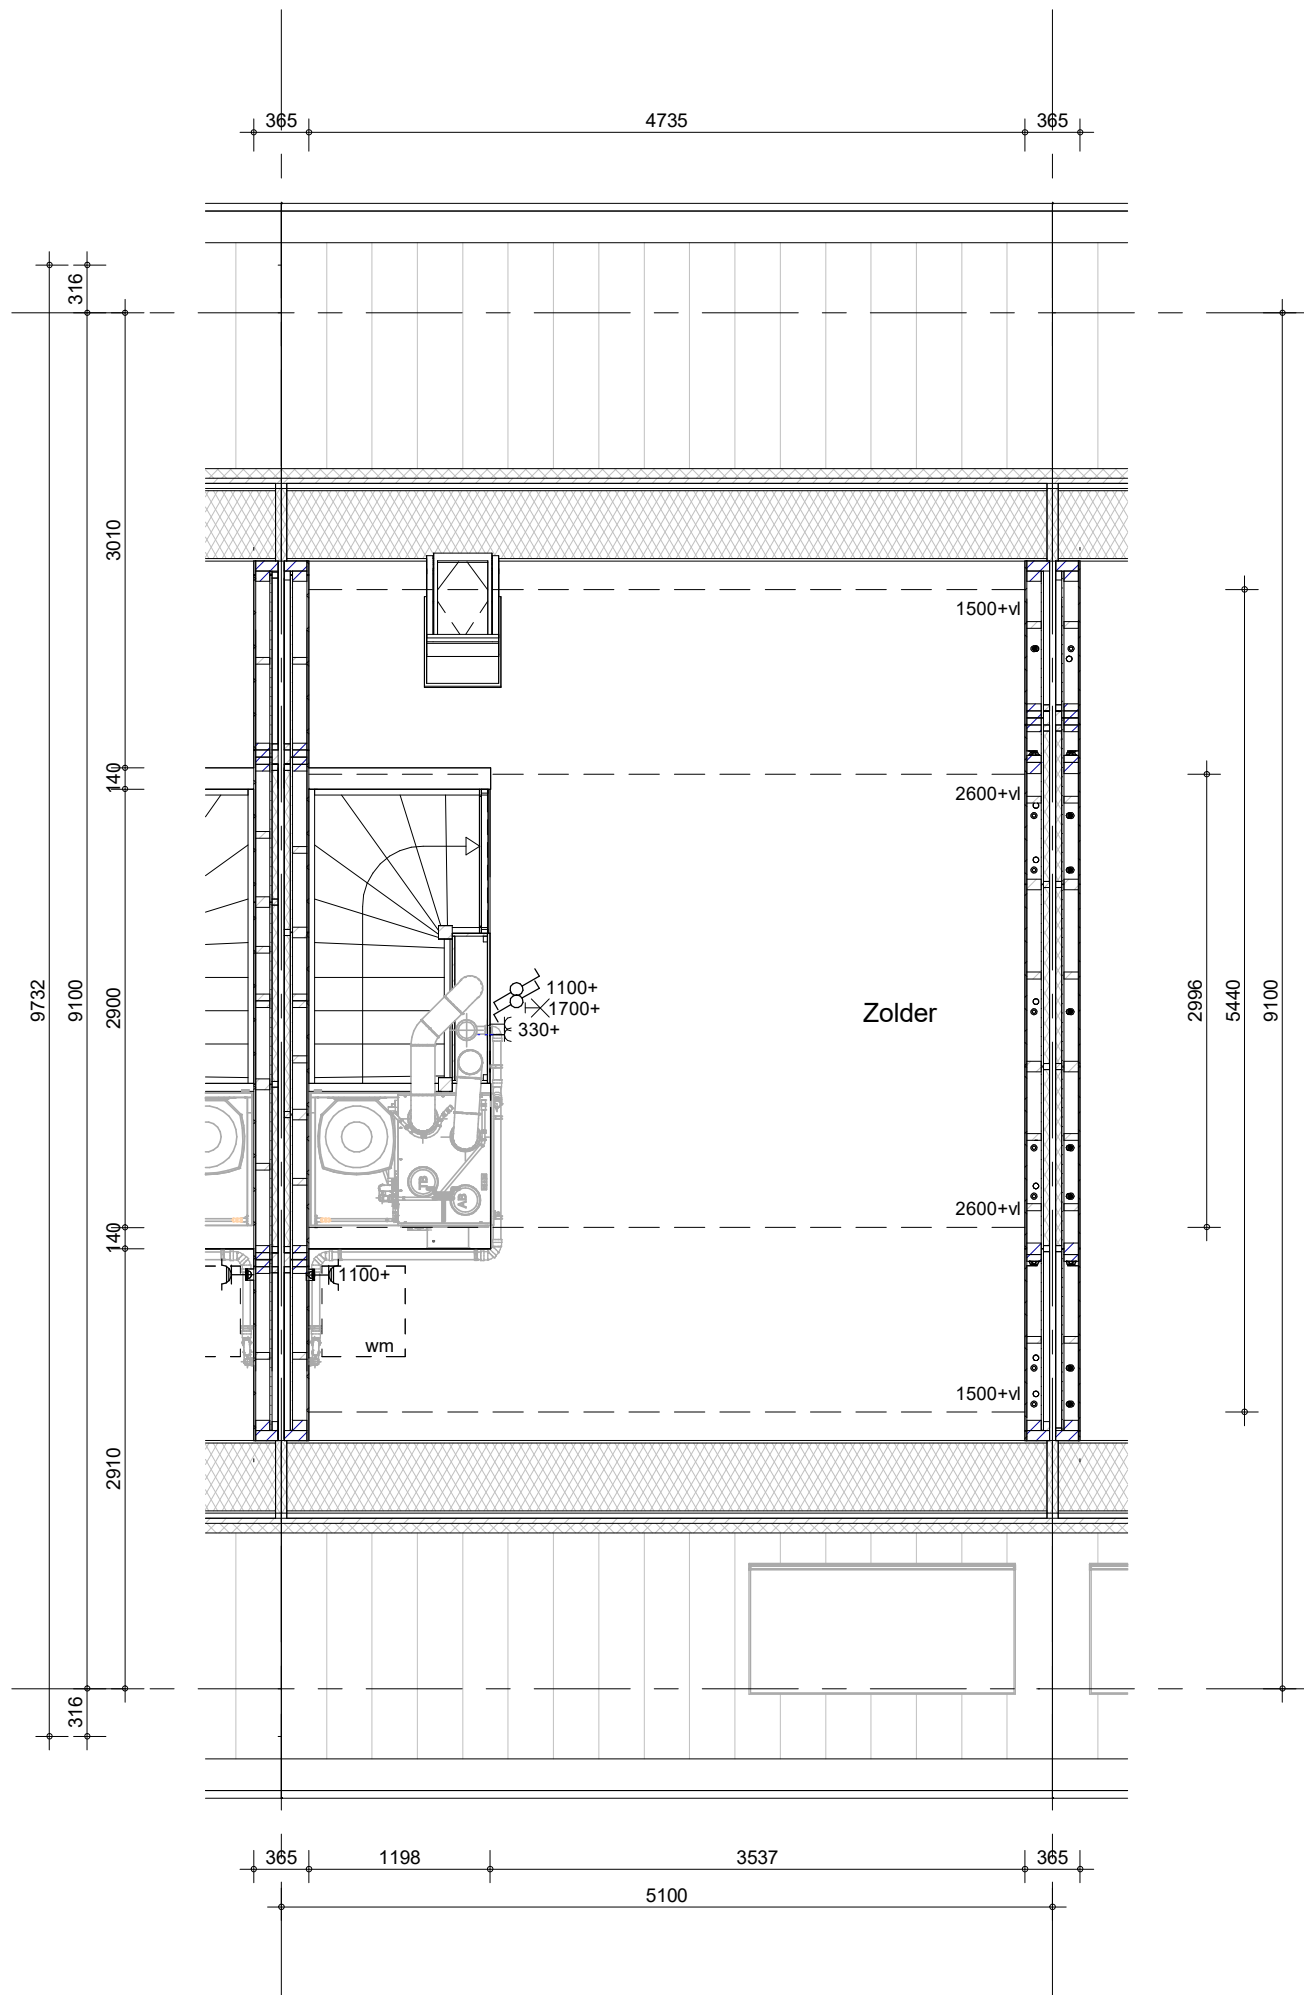

Hemelwaterafvoeren als aangegeven op situatietekening en gevelaanzichten.
 Terrastegels als aangegeven op situatietekening en overzicht woningblokken


bouwnummers: 02, 04, 17, 19, 21



project
Groeskuilen, Gemert
 omschrijving
Type B
tweede verdieping

getekend	schaal
MBa	1:50
status	datum
definitief	27-02-2026
project nr	wijz. datum
70038	26-03-2026
tekening nr	
V-B-020	

B

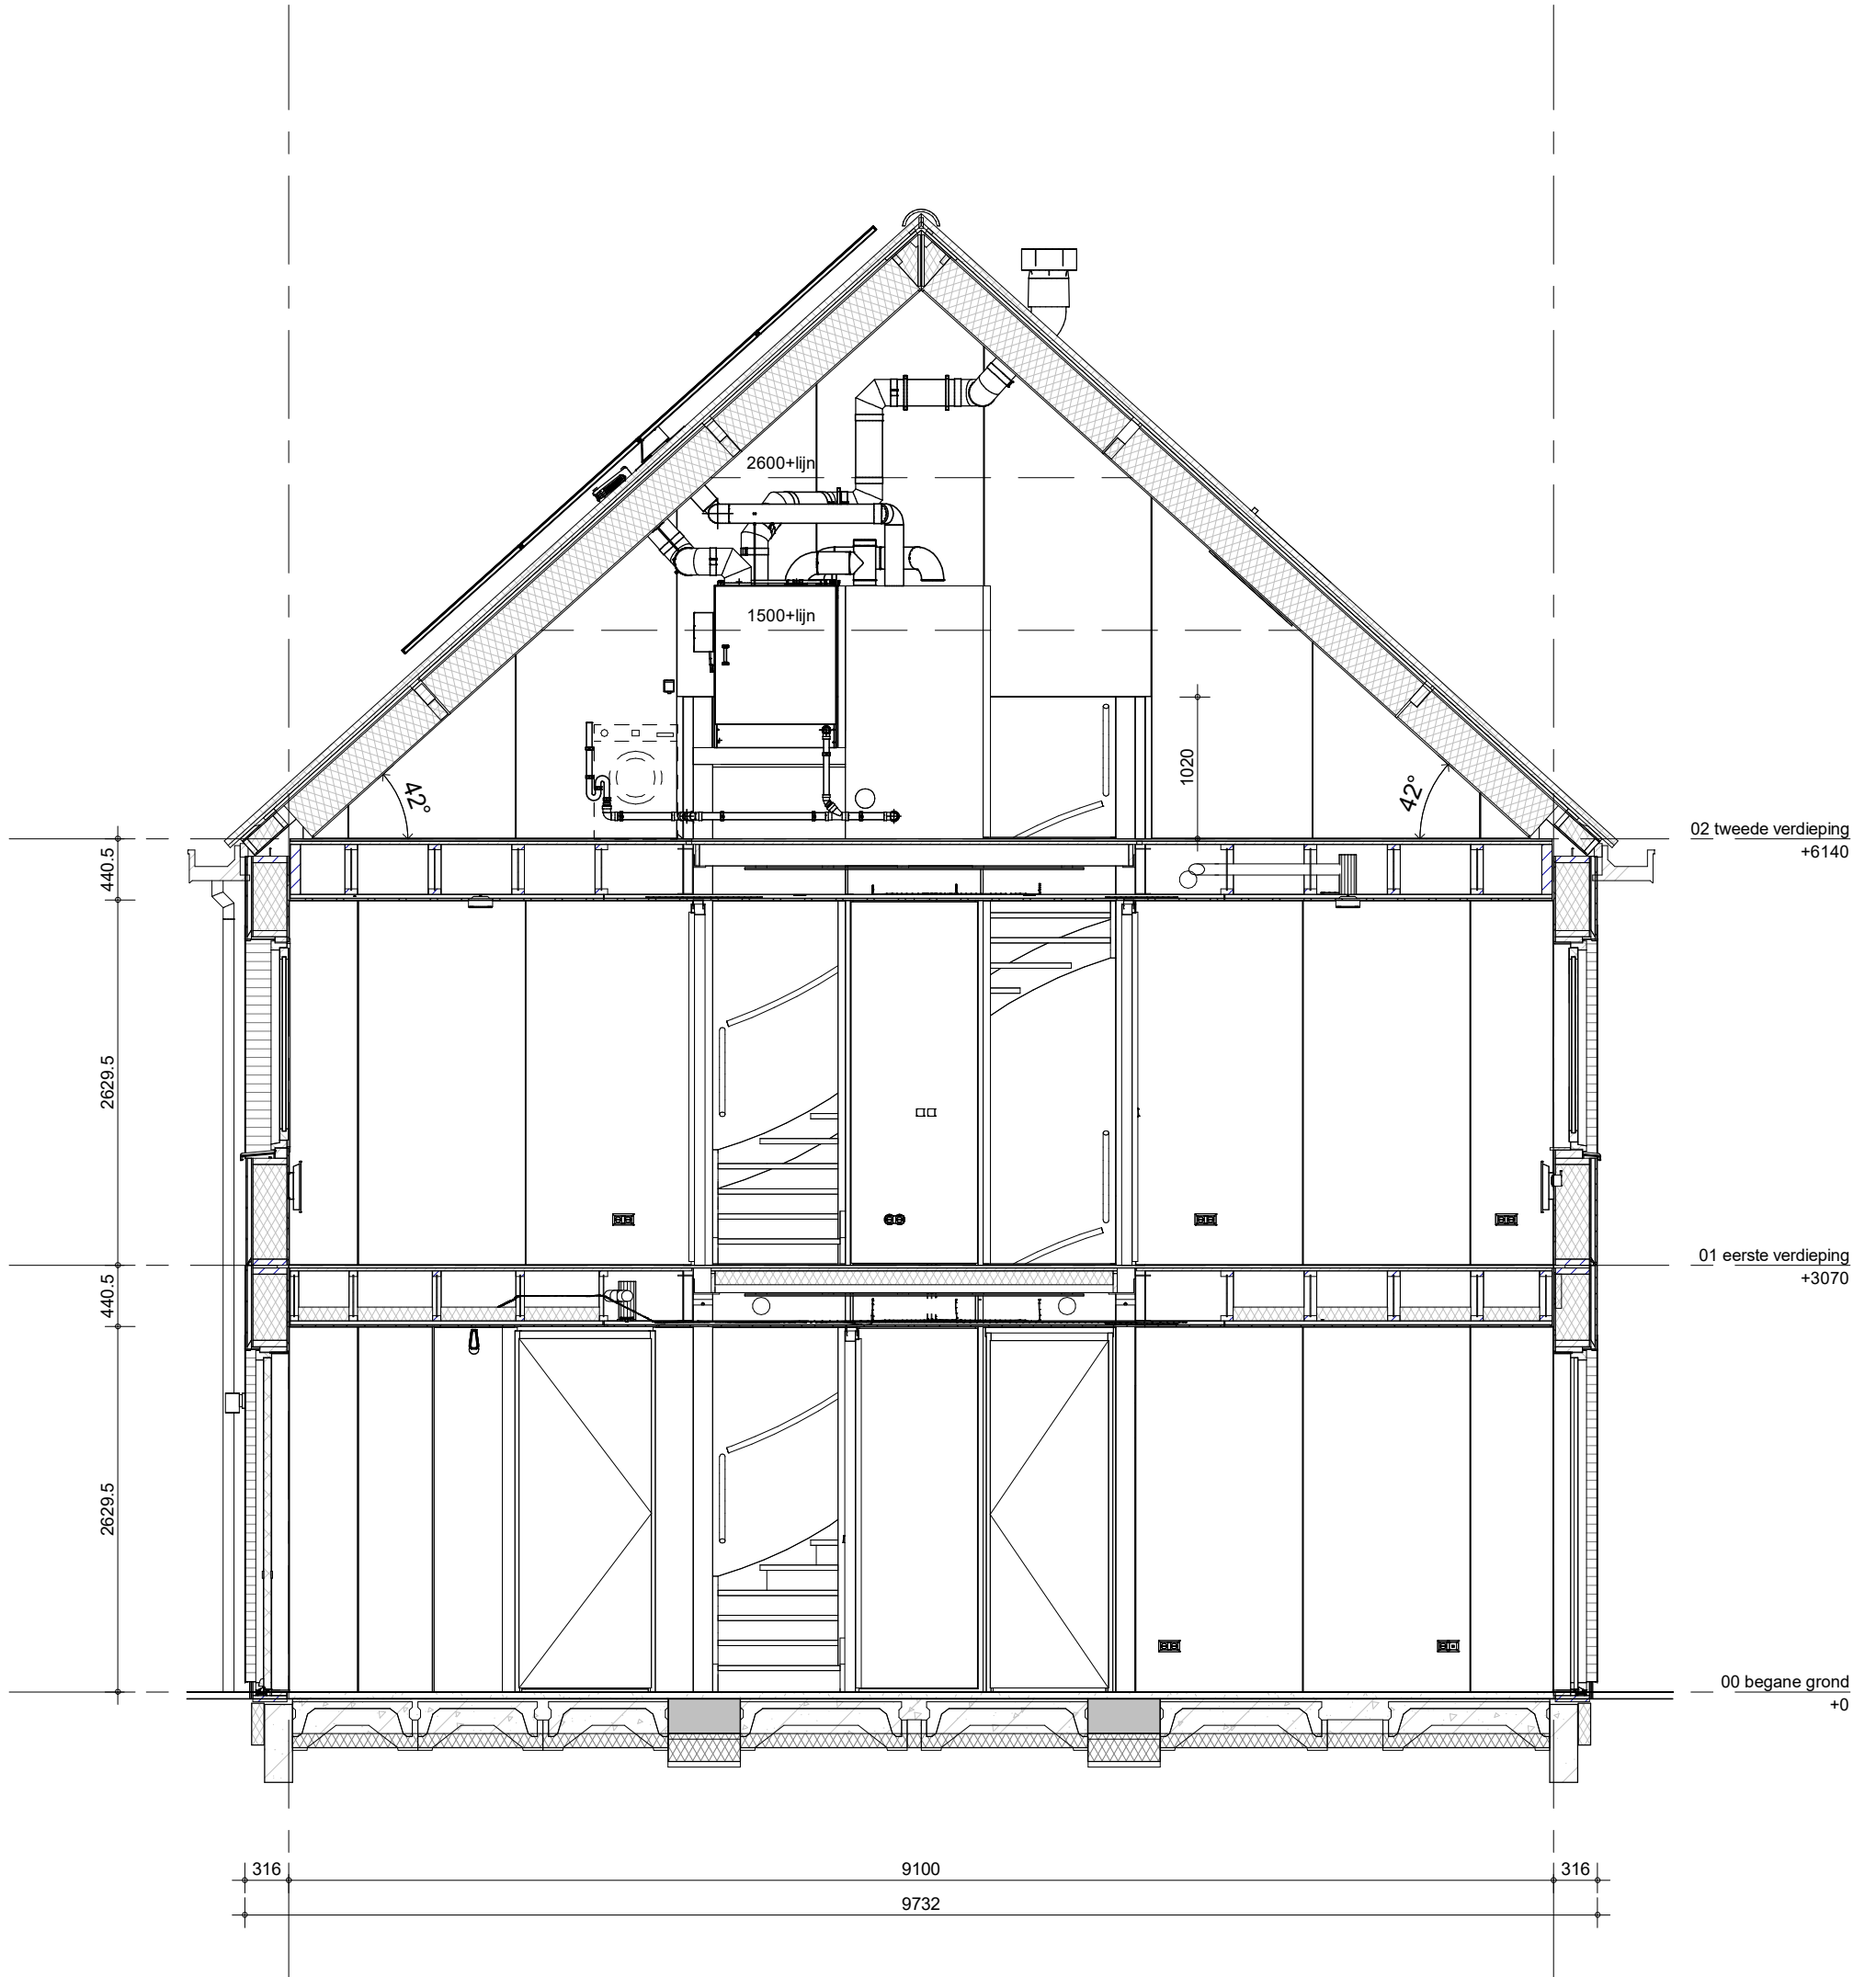

bouwnummers: 02, 04, 17, 19, 21




project
Groeskuilen, Gemert
 omschrijving
**Type B
 doorsnede**

getekend
MBa
 status
definitief
 project nr
70038
 tekening nr
V-B-360


schaal
1:50
 datum
27-02-2026
 wijz. datum
26-03-2026

B


formaat: A3s

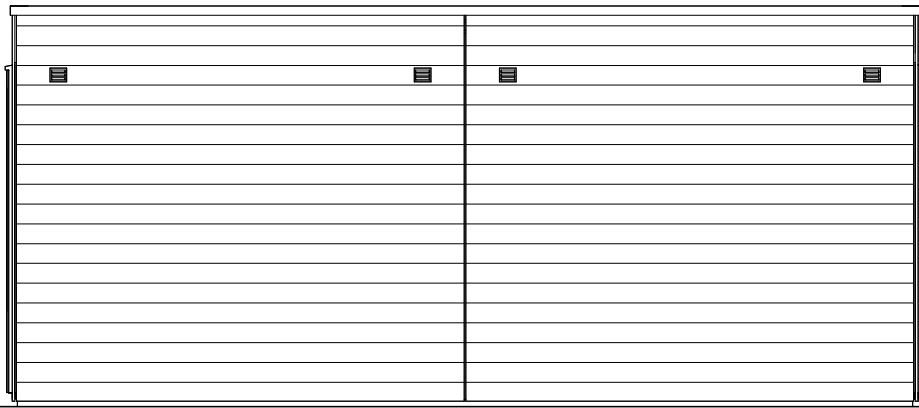


gevel tuinzijde

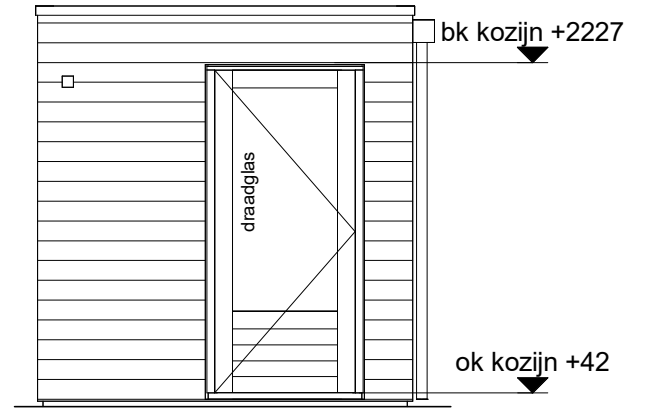


zijgevel links

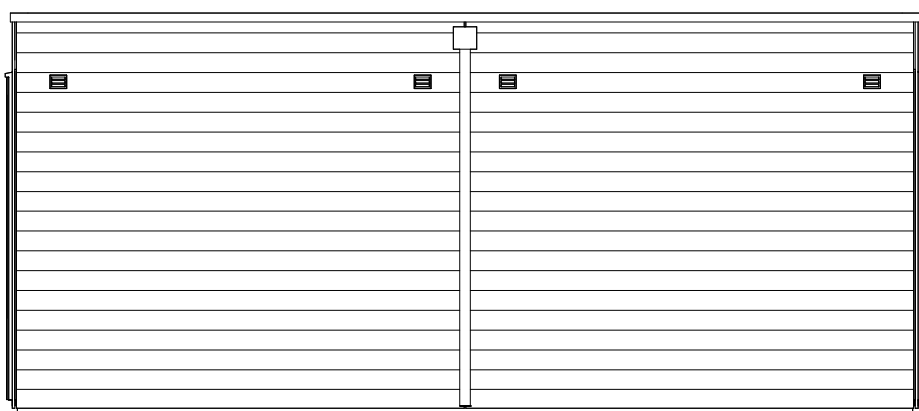


gevel achterzijde

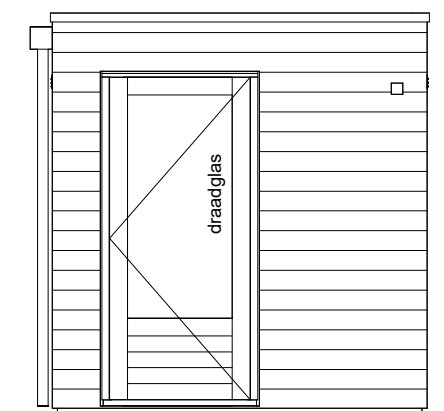

zijgevel rechts

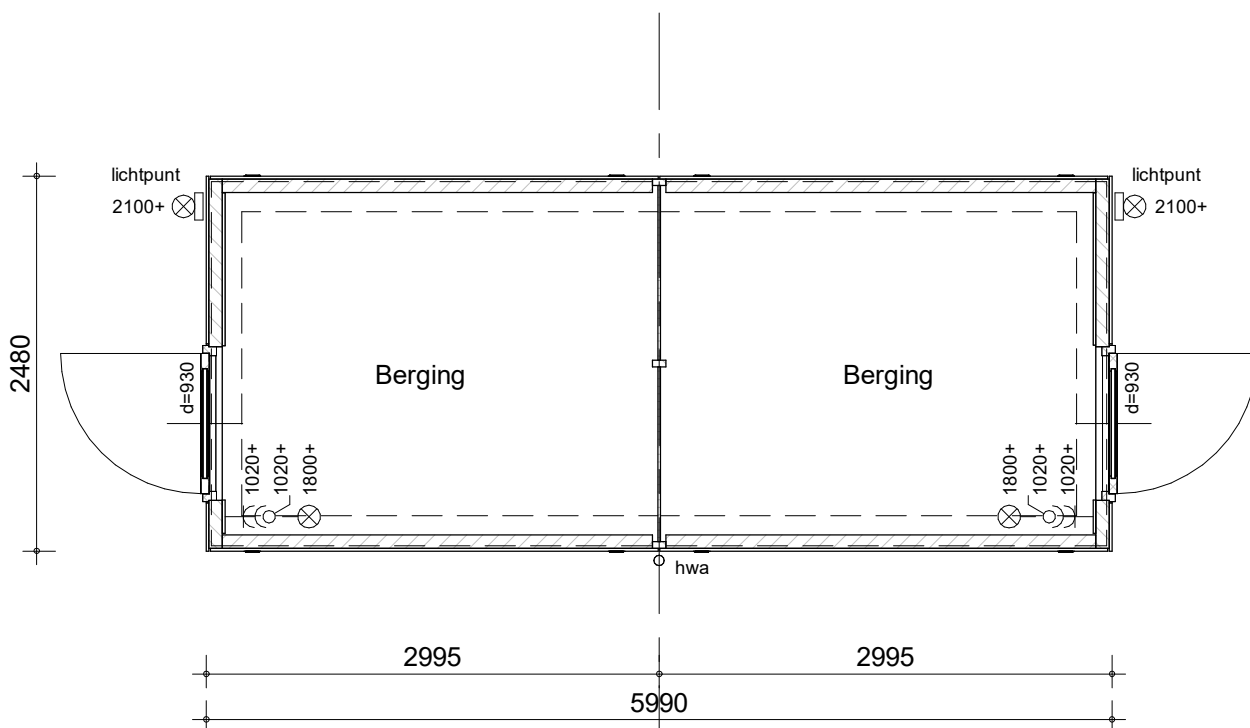

plattegrond

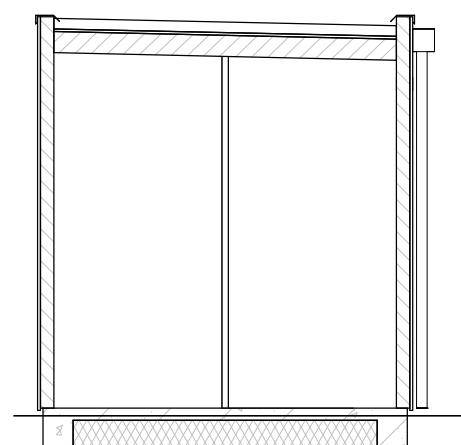

35 2410 35
2480

doorsnede



project
Groeskuilen, Gemert
omschrijving
Dubbele berging

getekend
BSc
status
definitief
project nr
70038
tekening nr
V-DB-000

schaal
1:50
datum
27-02-2026
wijz. datum
26-03-2026

B