


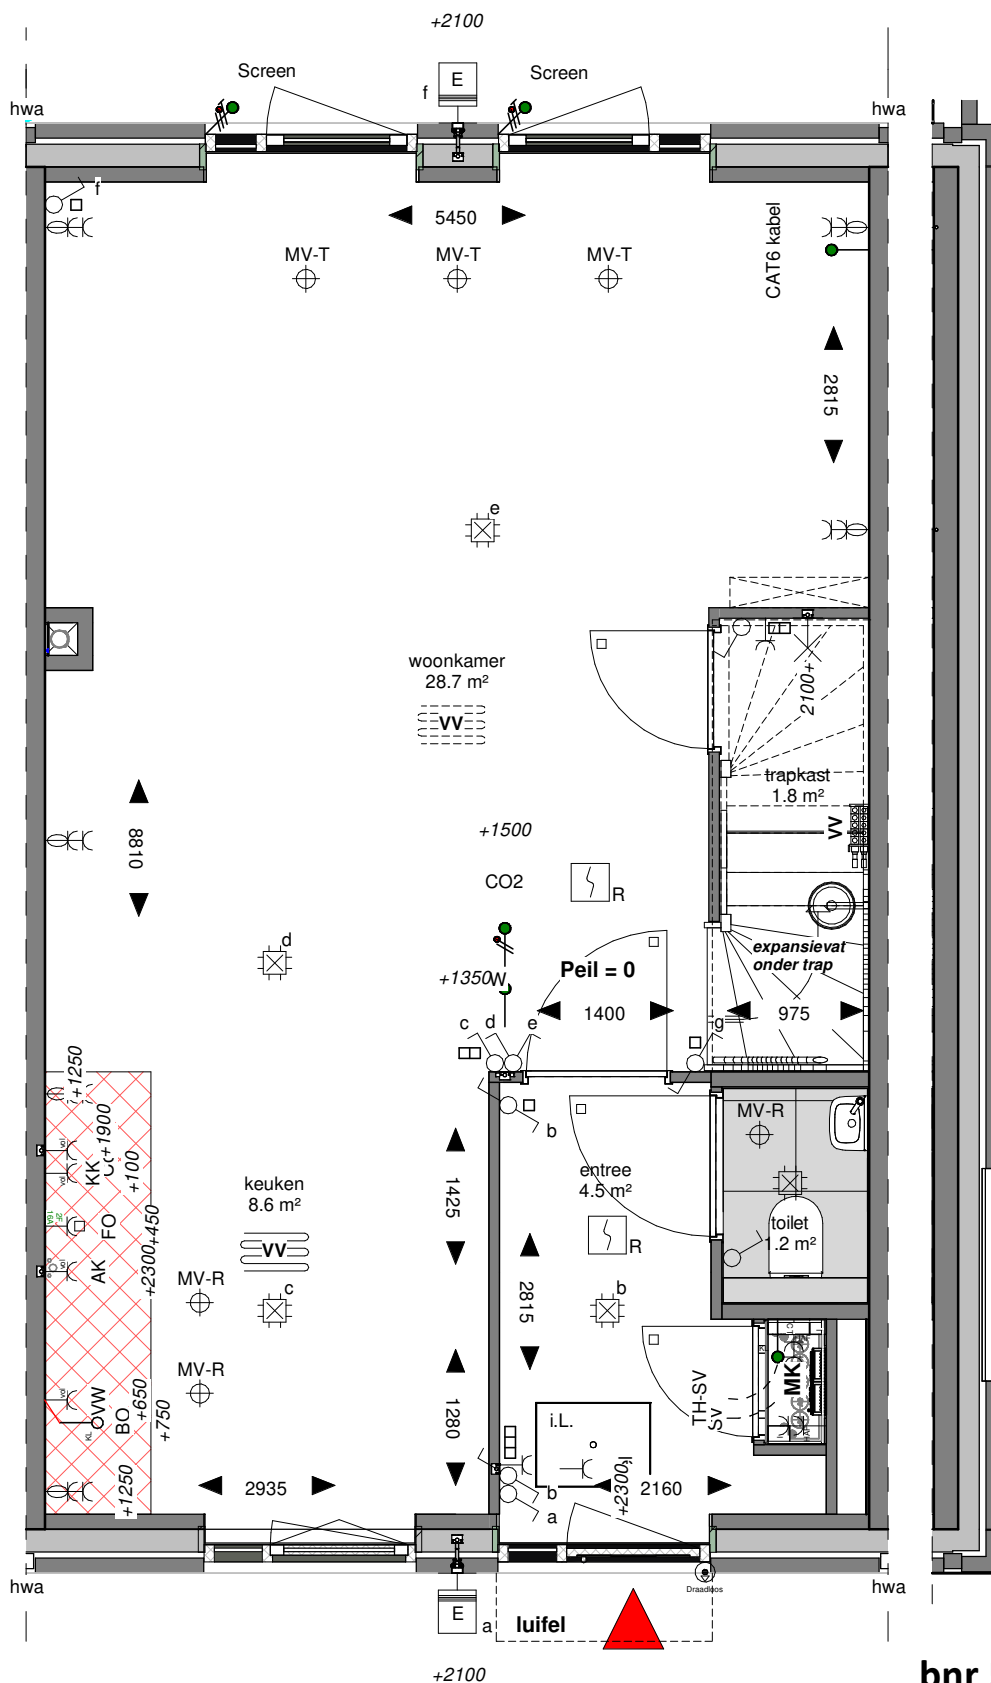

bouwnummers 50 t/m 53

bnr 53



BLOK E - plattegrond nivo 01

50	51	52	53
E.01	E.02	E.03	E.04

43	44	45	46	47	48	49
D.01	D.02	D.03	D.04	D.05	D.06	D.07



werk: Stadswerven Deelgebied C2
 werknummer: 22933
 datum: 14.05.2025
 gewijzigd:
 schaal: 1:50
 onderdeel: type E - plattegrond nivo 0
 bladnummer: VK-E-100

Het auteursrecht wordt voorbehouden overeenkomstig de wet CAD tekeningen; geen handmatige wijzigingen toegestaan.
 Niets uit deze tekening mag overgenomen worden zonder toestemming van onze opdrachtgever en/of ons bureau.