


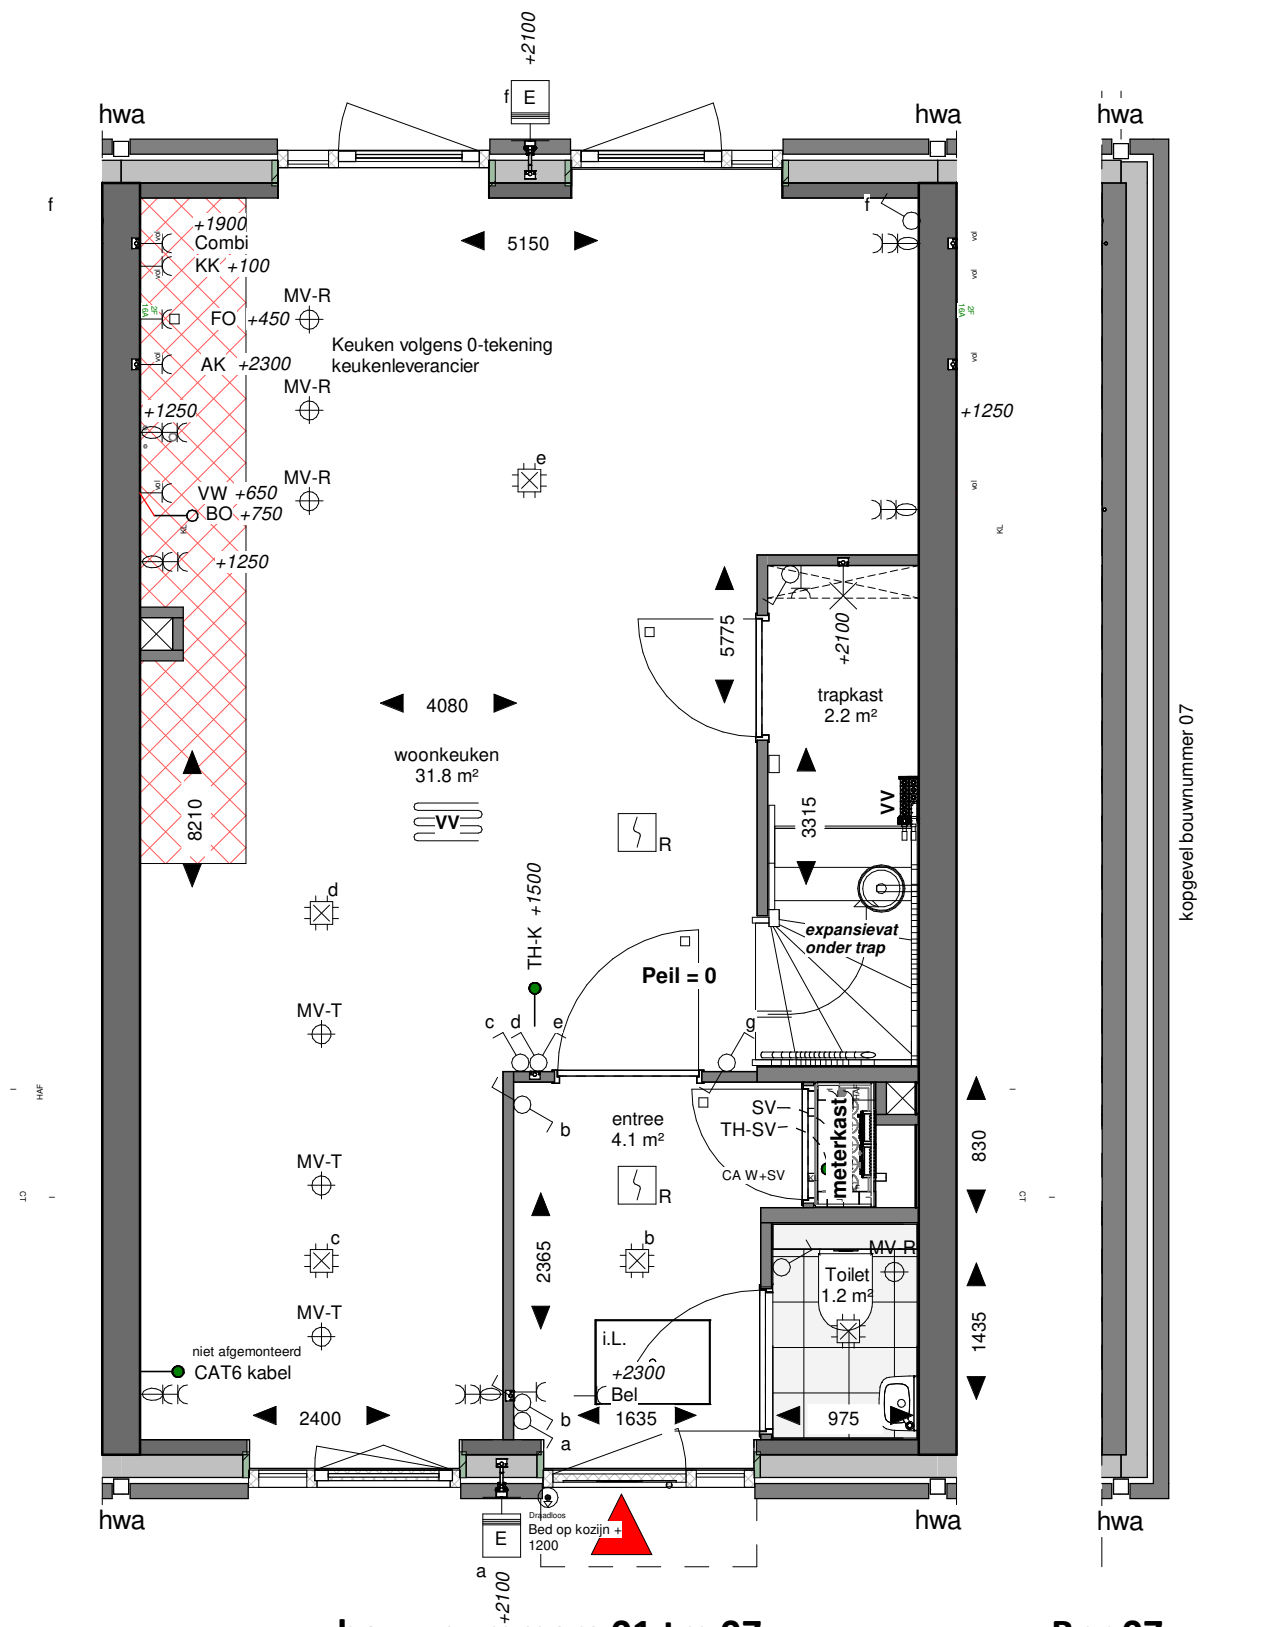

BLOK A : plattegrond begane grond

01	02	03	04	05	06	07
A.01	A.02	A.03	A.04	A.05	A.06	A.07



werk: Stadswerven Deelgebied C2
 werknummer: 22933
 datum: 14-05-2025
 gewijzigd: -
 schaal: 1:50
 onderdeel: plattegrond nivo 0
 bladnummer: VK-A-100