



Bouwnummer : 18/30
Type : A

Bouwnummer : 18/30
Type : A

Bouwnummer : 18/30
Type : A


VOORGEVEL

RECHTERGEVEL

ACHTERGEVEL


LINKERGEVEL

DOORSNEDE A

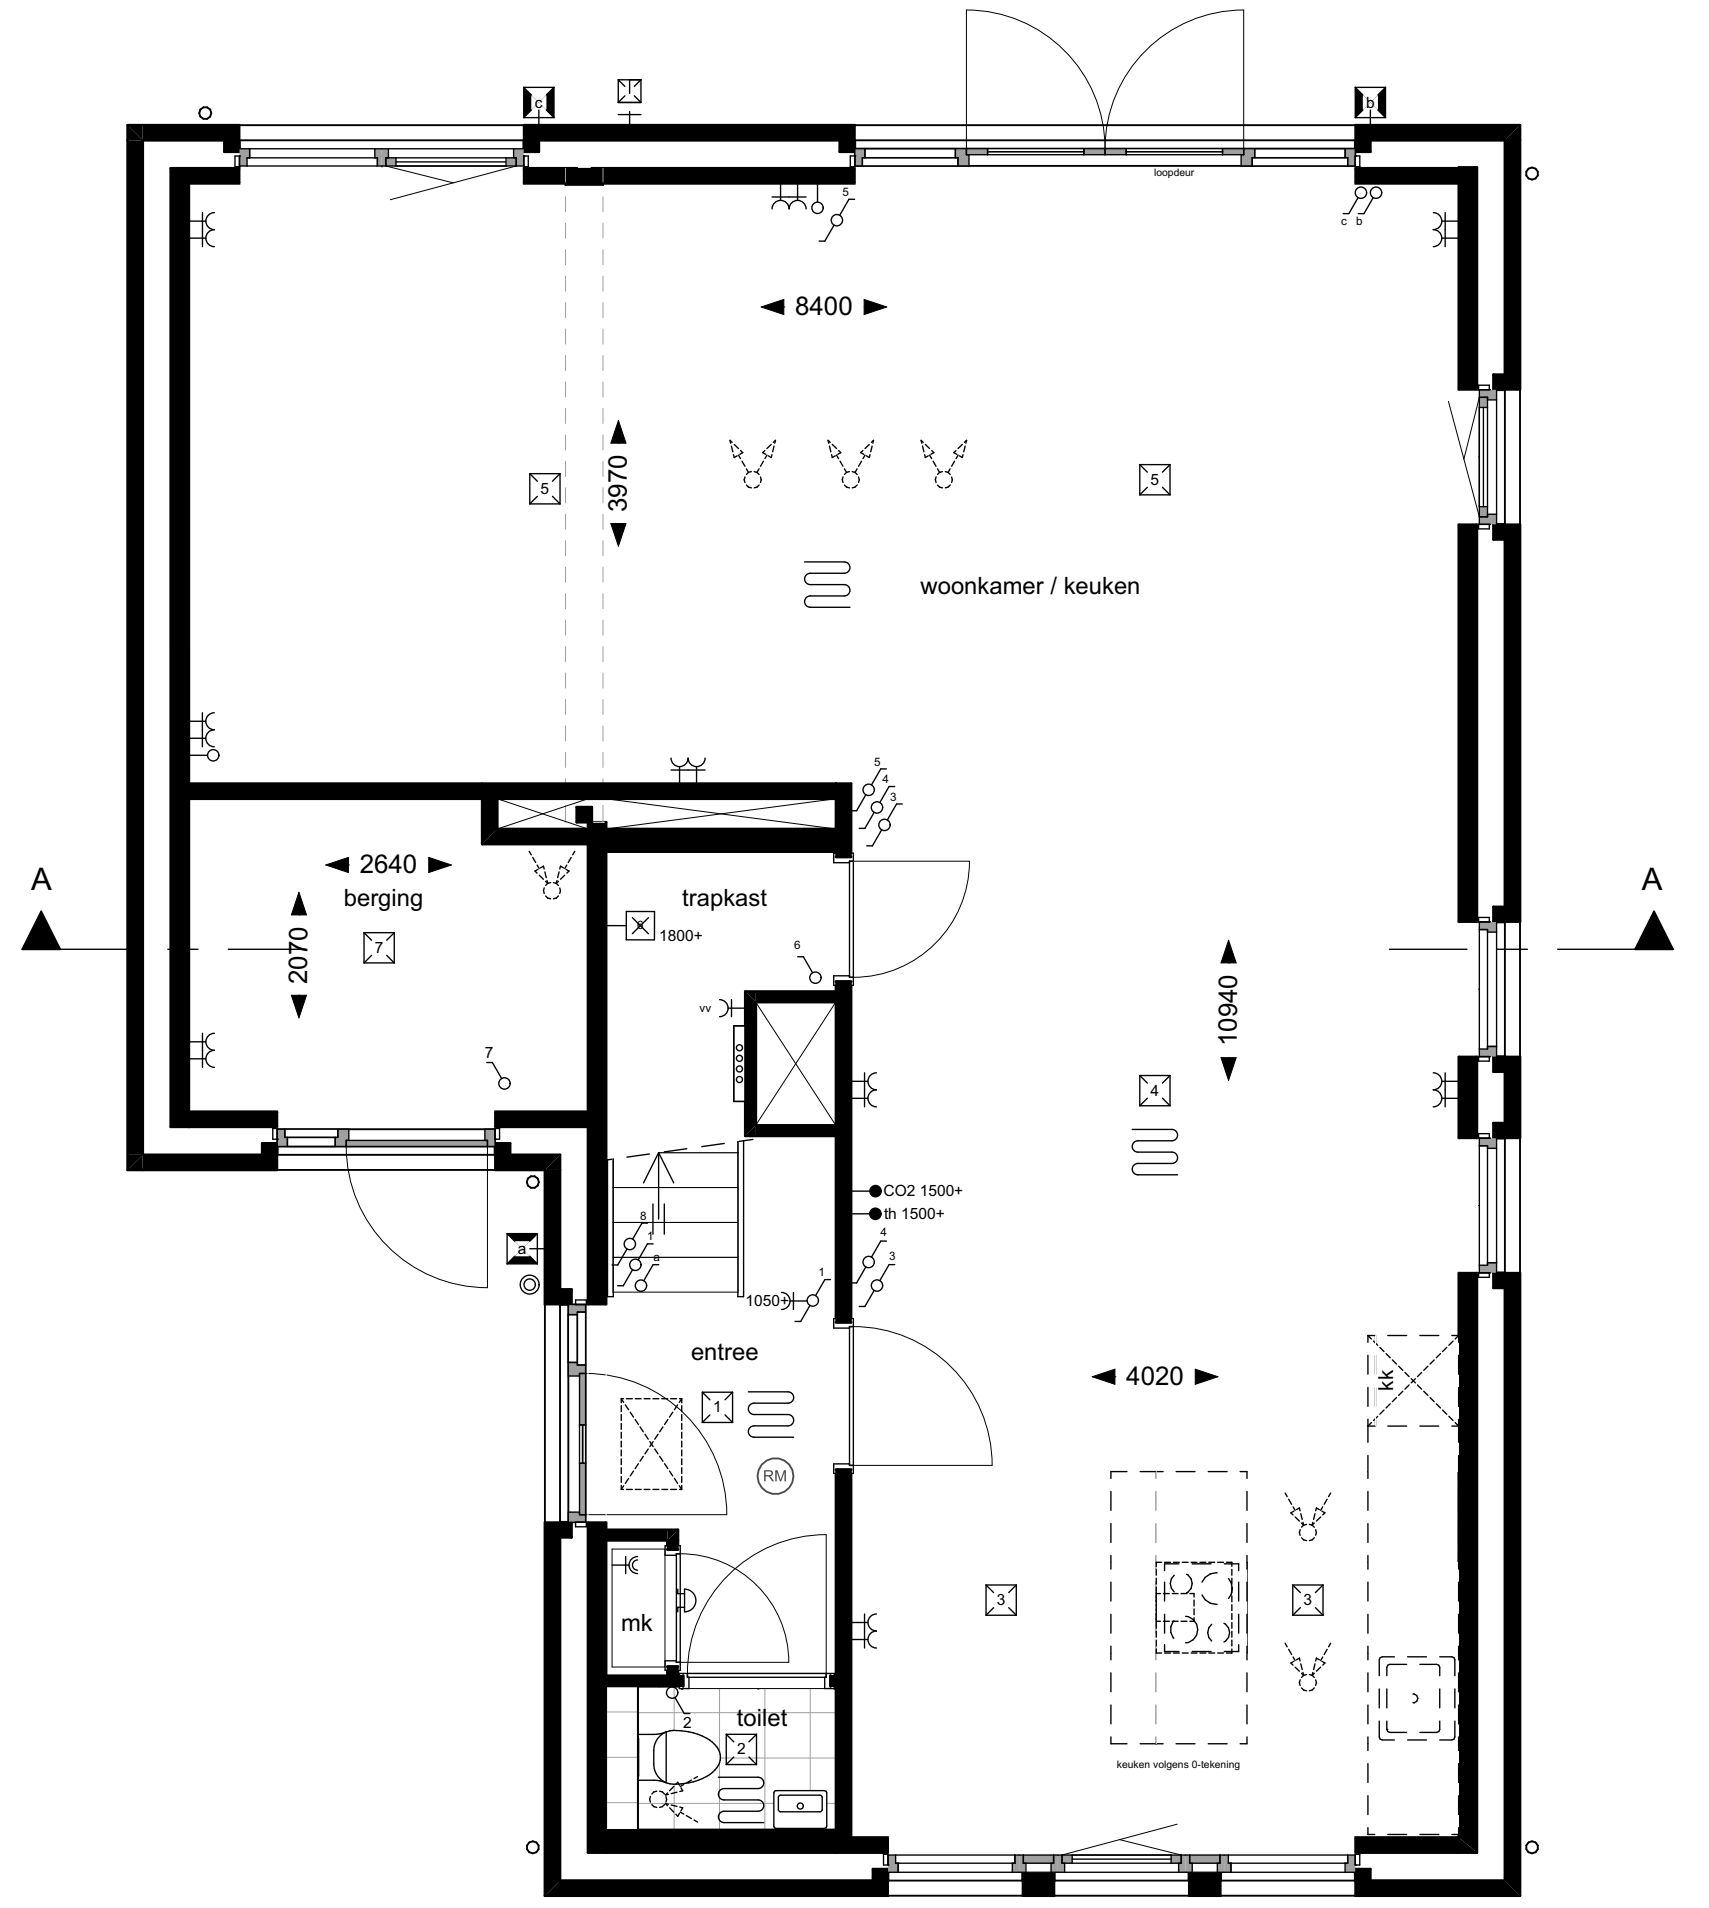


Bouwnummer : 18/30
Type : A

BEGANE GROND

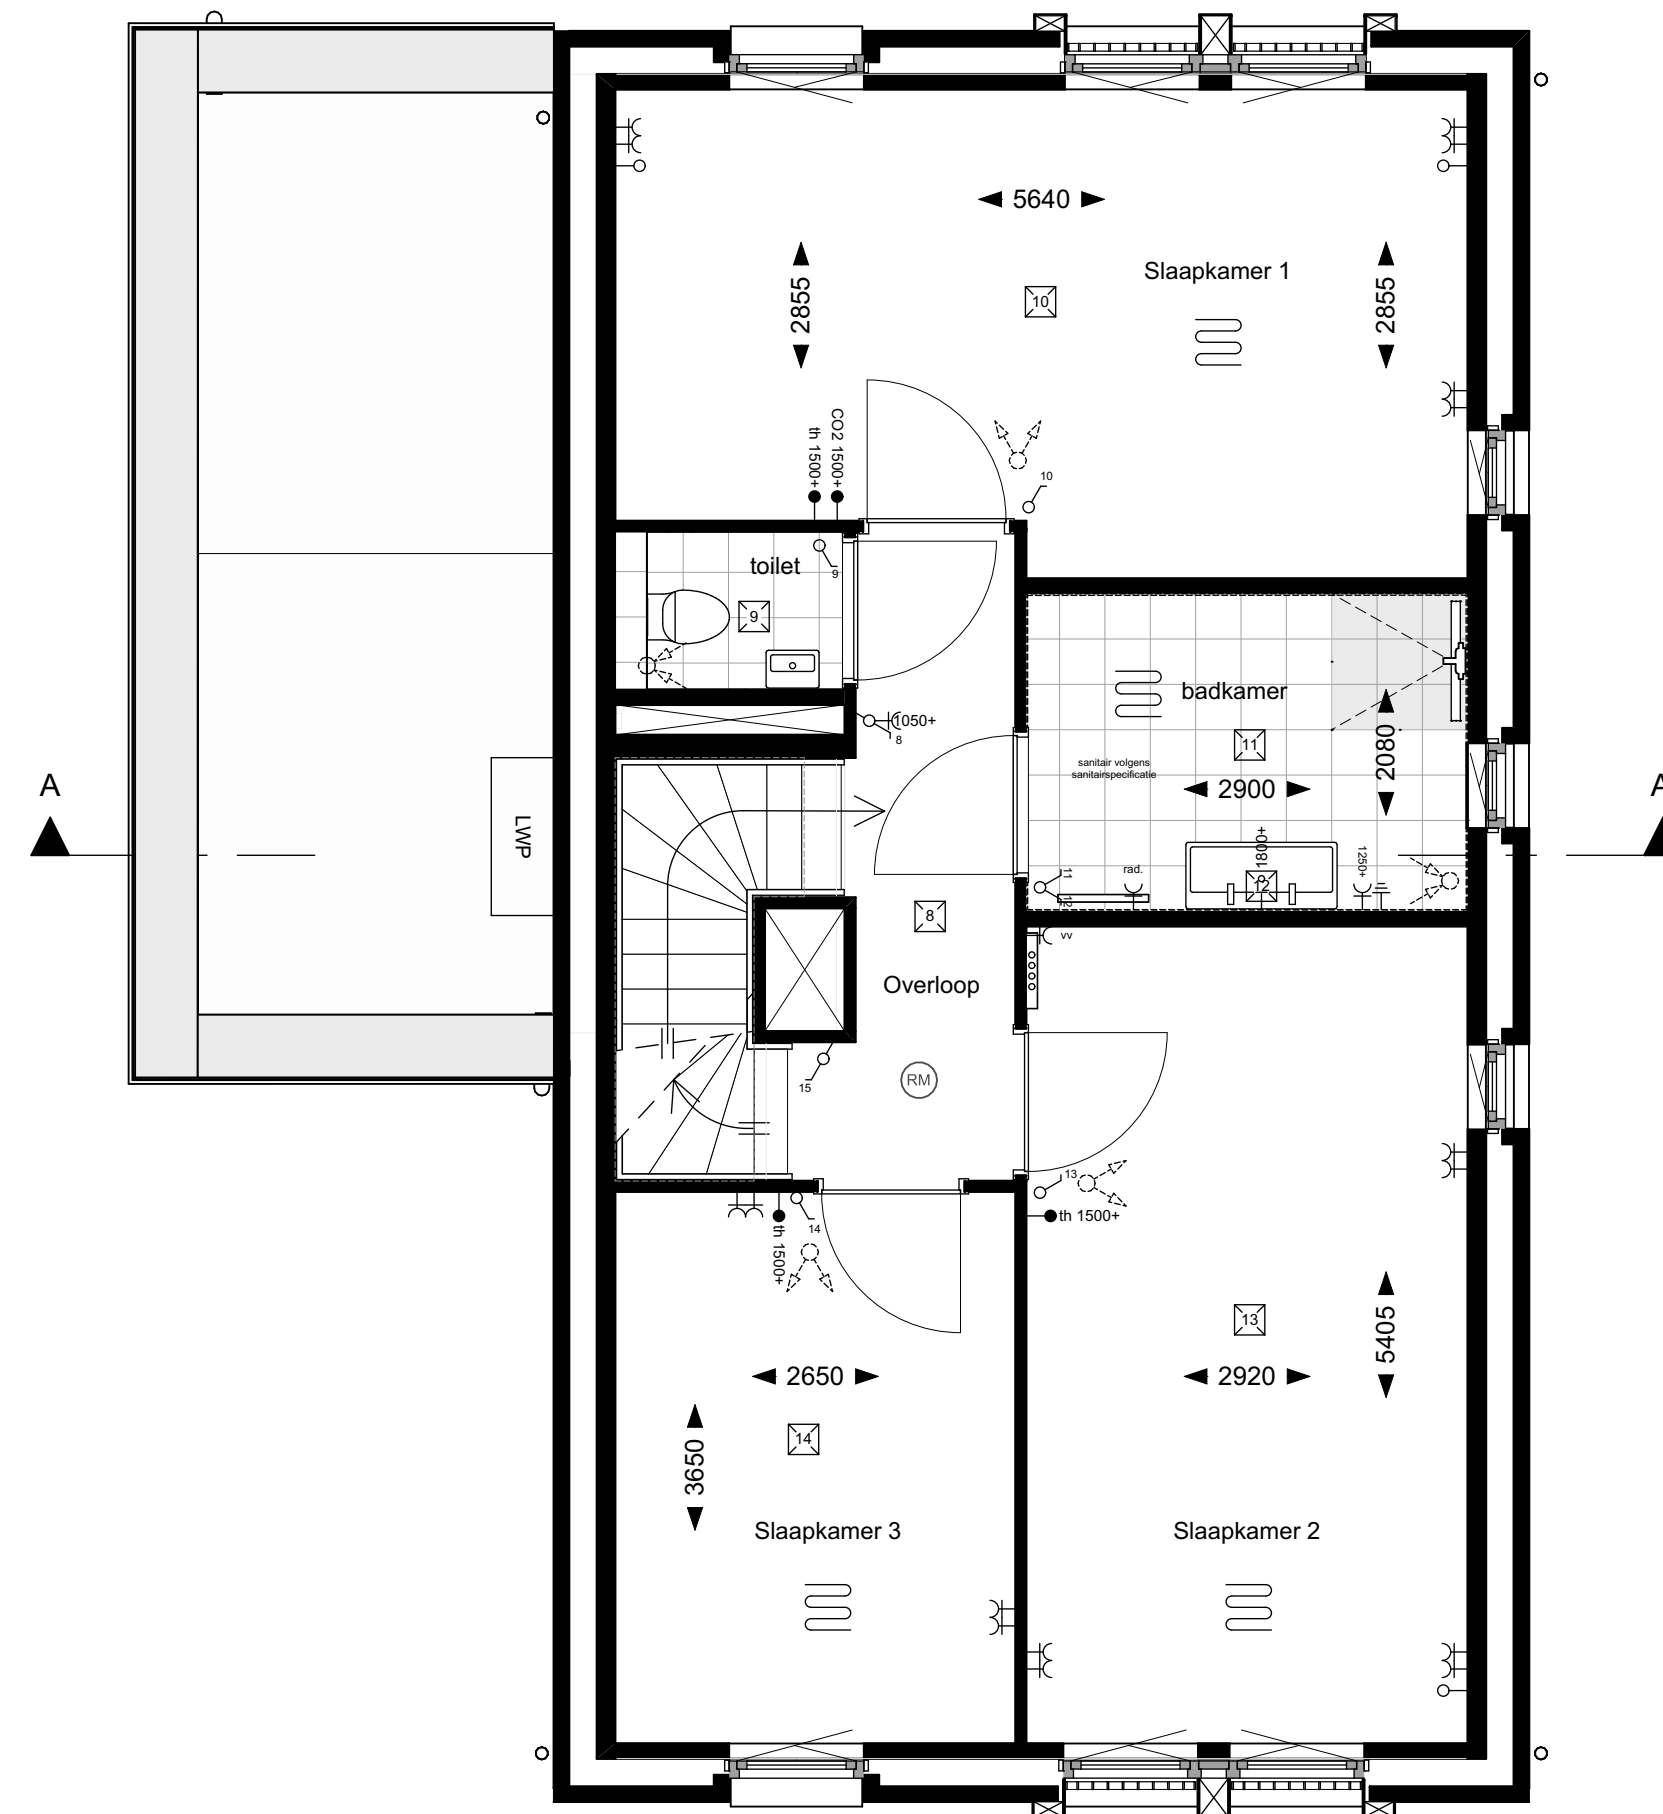

Bouwnummer : 18/30
Type : A

1e VERDIEPING

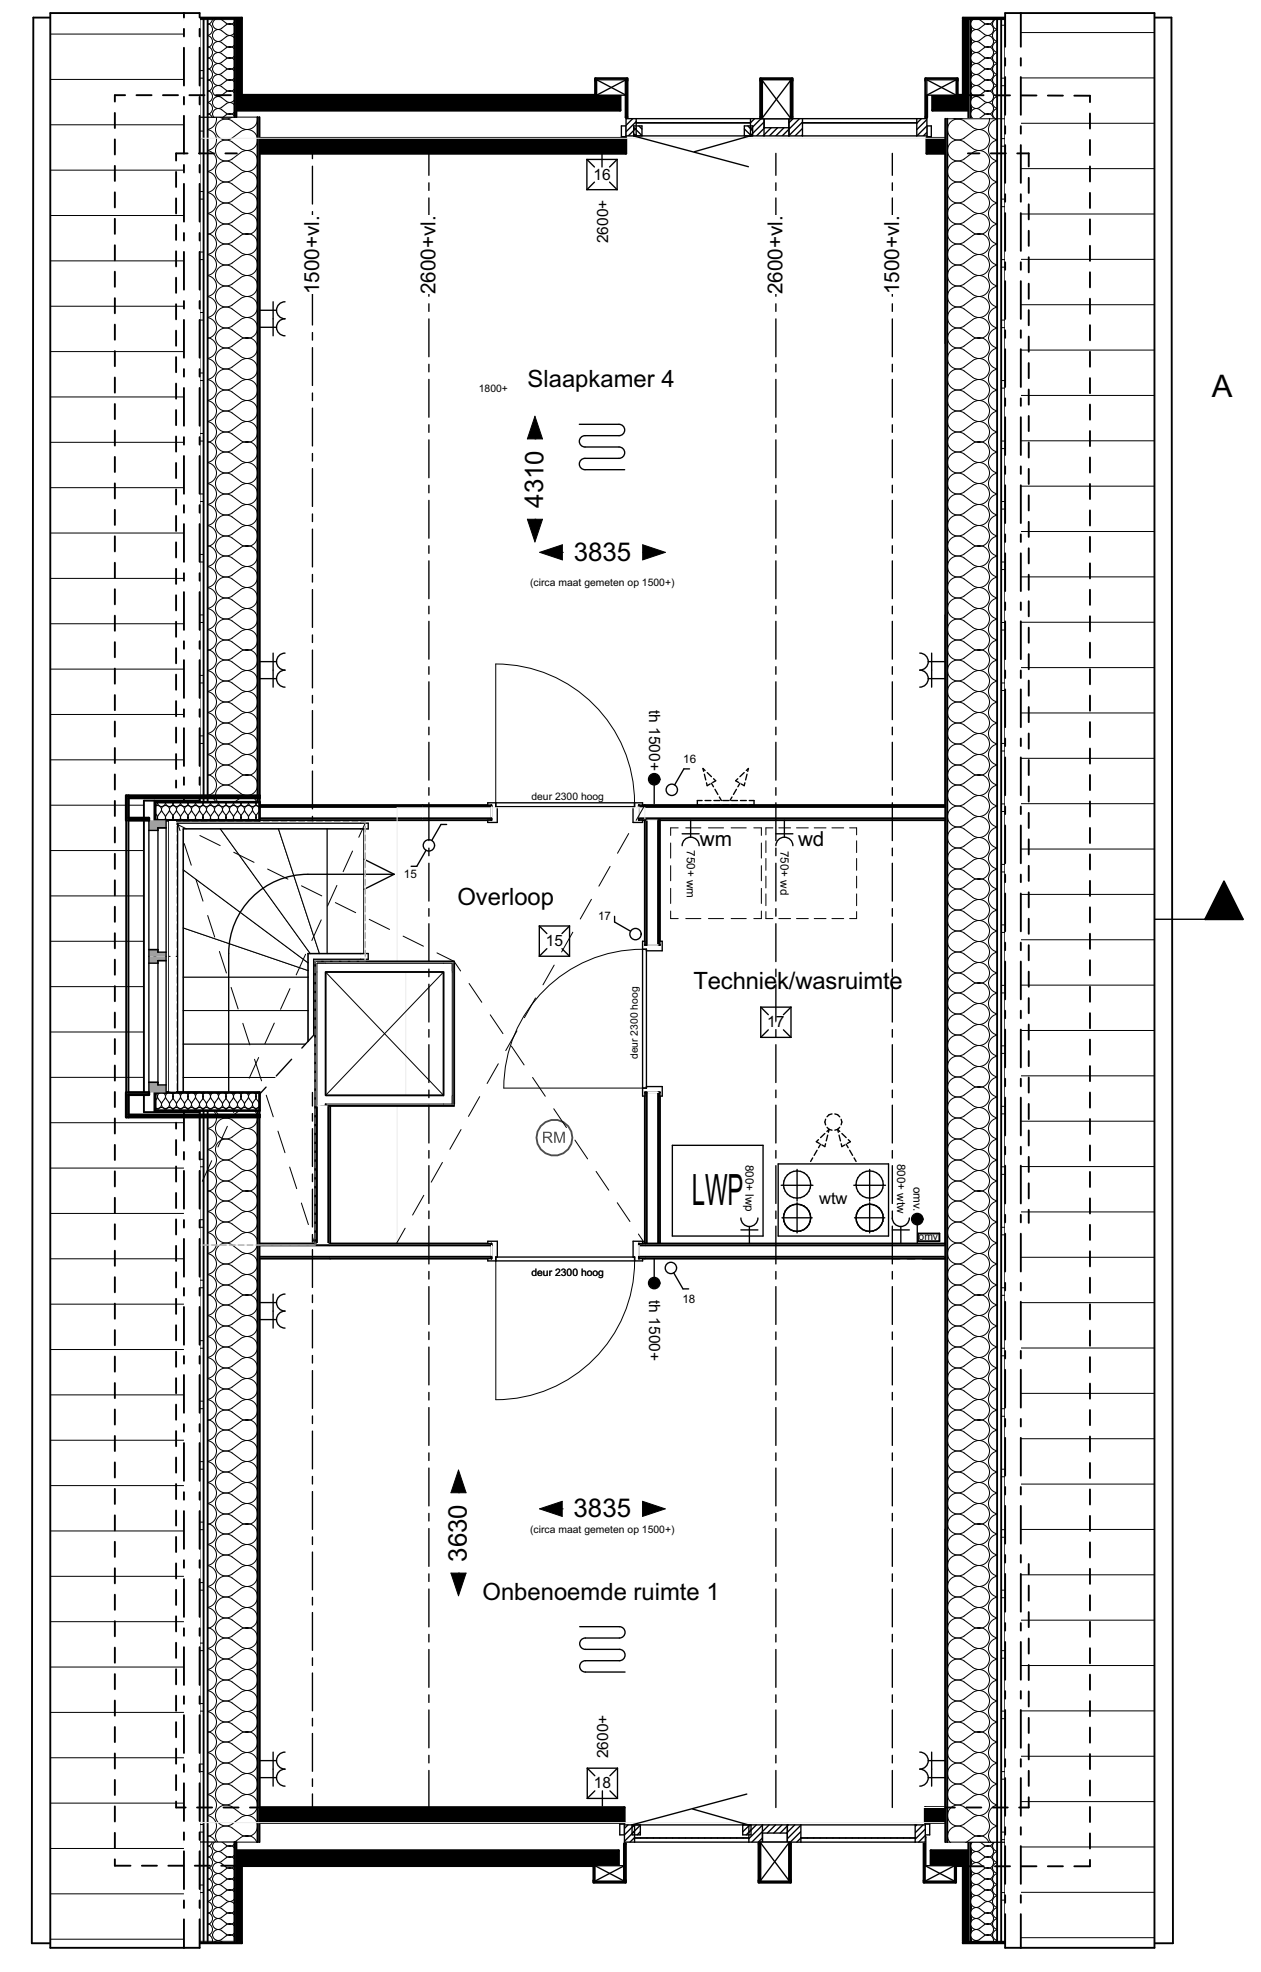

Bouwnummer : 18/30
Type : A

2e VERDIEPING

- Renvooi symbolen/afkortingen**
- entree woning
 - ruimte voorzien van vloerverwarming
 - mk
 - techniek
 - boilerkamer
 - radiator
 - wsm
 - wd
 - LWP
 - elektrische radiator
 - verdel. vloerverwarming
 - toe- en afvoerpunten mechanische ventilatie (plafond)
 - toe- en afvoerpunten mechanische ventilatie (wand)
 - traptand (geen kruisvlak)

- Renvooi elektra**
standaard hoogte wandcontactdoos = 300*, tenzij anders aangeven.
- schakelaar enkel
 - schakelaar serie
 - schakelaar wipol
 - wandcontactdoos
 - wandcontactdoos tvw lichtwampomp
 - wandcontactdoos tvw wasdroger
 - wandcontactdoos tvw wasmachine
 - wandcontactdoos tvw verdel. vloerverwarming
 - lichtpunt plafond
 - lichtpunt wand
 - lichtpunt buiten
 - lichtpunt wand
 - schel
 - bedrukker
 - aarding

De exacte plaats en afmeting van aansluitpunten, aansluitingen en mechanische installaties, afvoerpunten, leidingen, en andere installaties zijn weergegeven in de tekening. Het is de taak van de installateur om de installatie te realiseren en de aansluitingen te maken op de juiste wijze.

Plaats en afmetingen lichtpunten zijn weergegeven. De afmetingen zijn in millimeter. De afmetingen worden weergegeven in millimeter en kan mogelijk wijzigen.

De weergegeven PV-panelen zijn industriële. De afmetingen worden weergegeven in millimeter en kan mogelijk wijzigen.

Standaard elektrische aansluitingen zijn industriële. De afmetingen worden weergegeven in millimeter en kan mogelijk wijzigen. Het is de taak van de installateur om de aansluitingen te maken op de juiste wijze.

Maak alle in millimeter aangegeven en zijn circa-maten. Na het aflezen van de tekening en de afmetingen (regel, staal, hout, etc.) kunnen de netto te maken maten te wijzigen zijn. Het is de taak van de installateur om de aansluitingen te maken op de juiste wijze.

Kleinere wijzigingen voorbehouden.



OEVERS ROODE VAART

Plattegronden, gevels en
doorsneden type A (Lelie)
Bouwnummers 18 en 30

WERKNUMMER 19994	BLAD VK-02
PROJECT 21 woningen Oevers Rode Vaart	
OPDRACHTGEVER AM Polemalaan 80, 3528 BP Utrecht	
ONDERDEEL Verkooptekening	DATUM 11-03-2026
TEKENAAR TB	
FORMAAT A0	
SCHAAL 1:50/100	

QUADRANT architecten bna

Quadrant Architecten BNA
Markt 24, 4781 CE Zevenbergen, +31(0)168 32 82 55
in f PROJECTEN BEKIJKEN OARCH.NL