
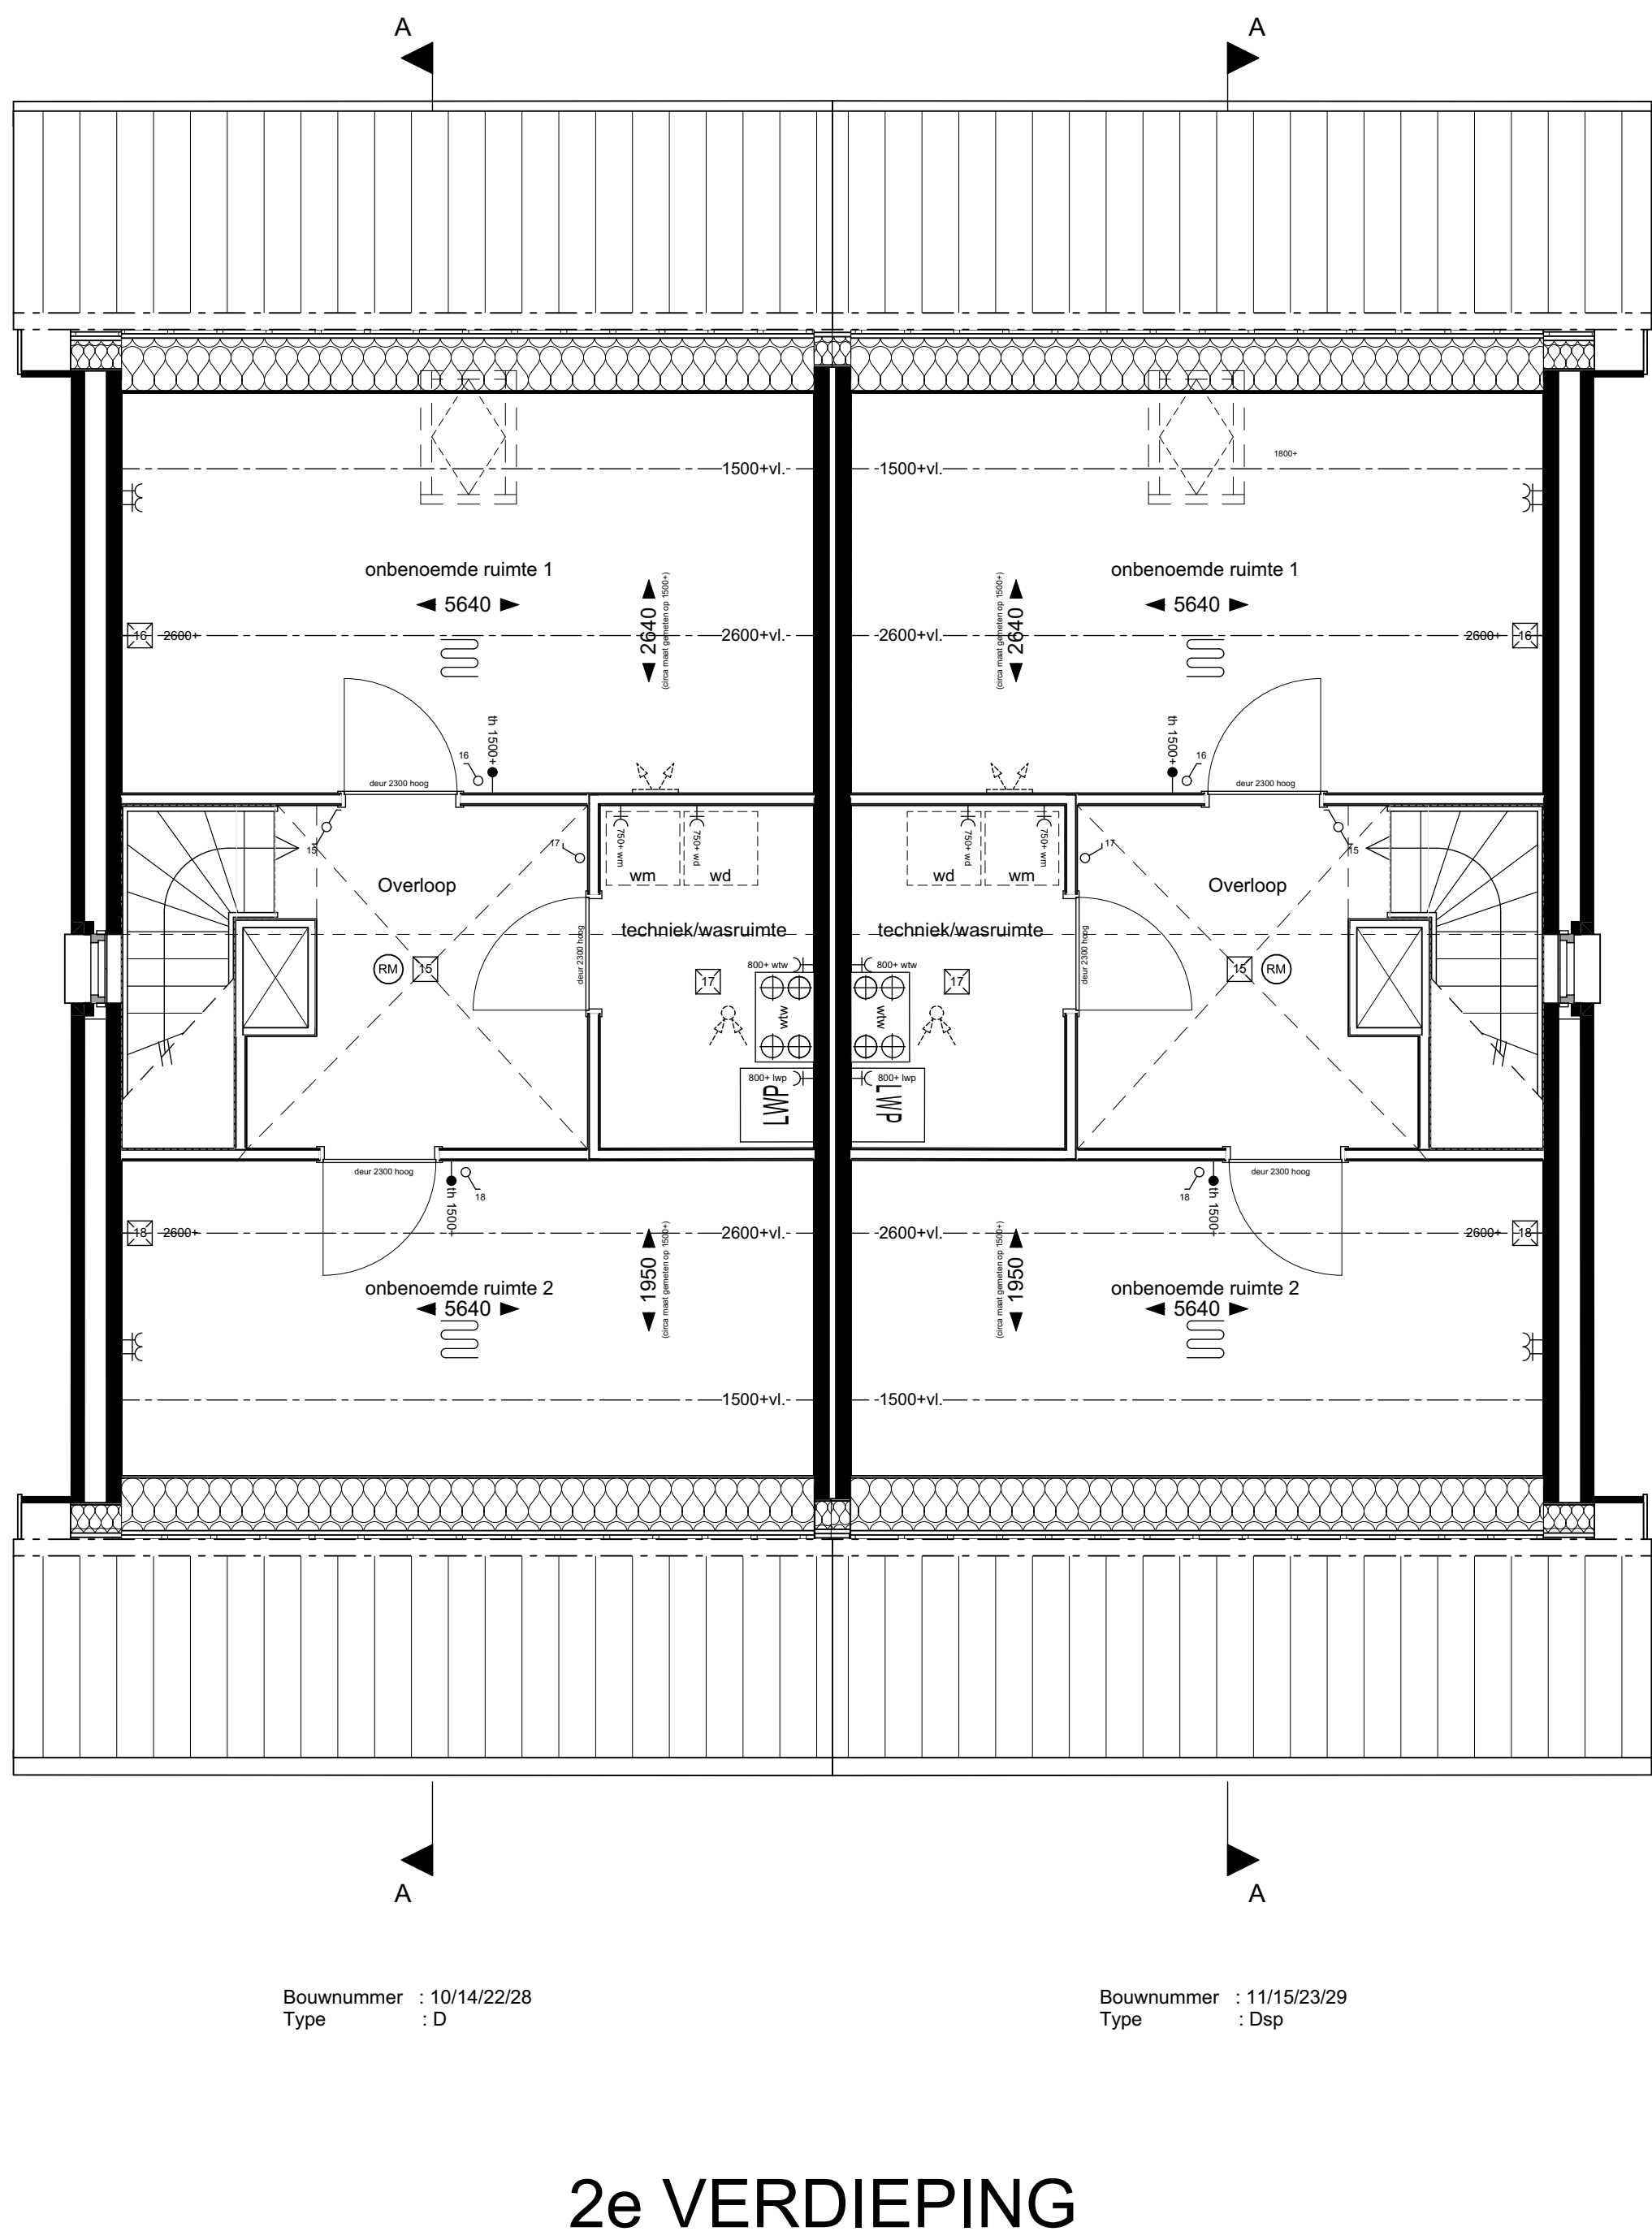
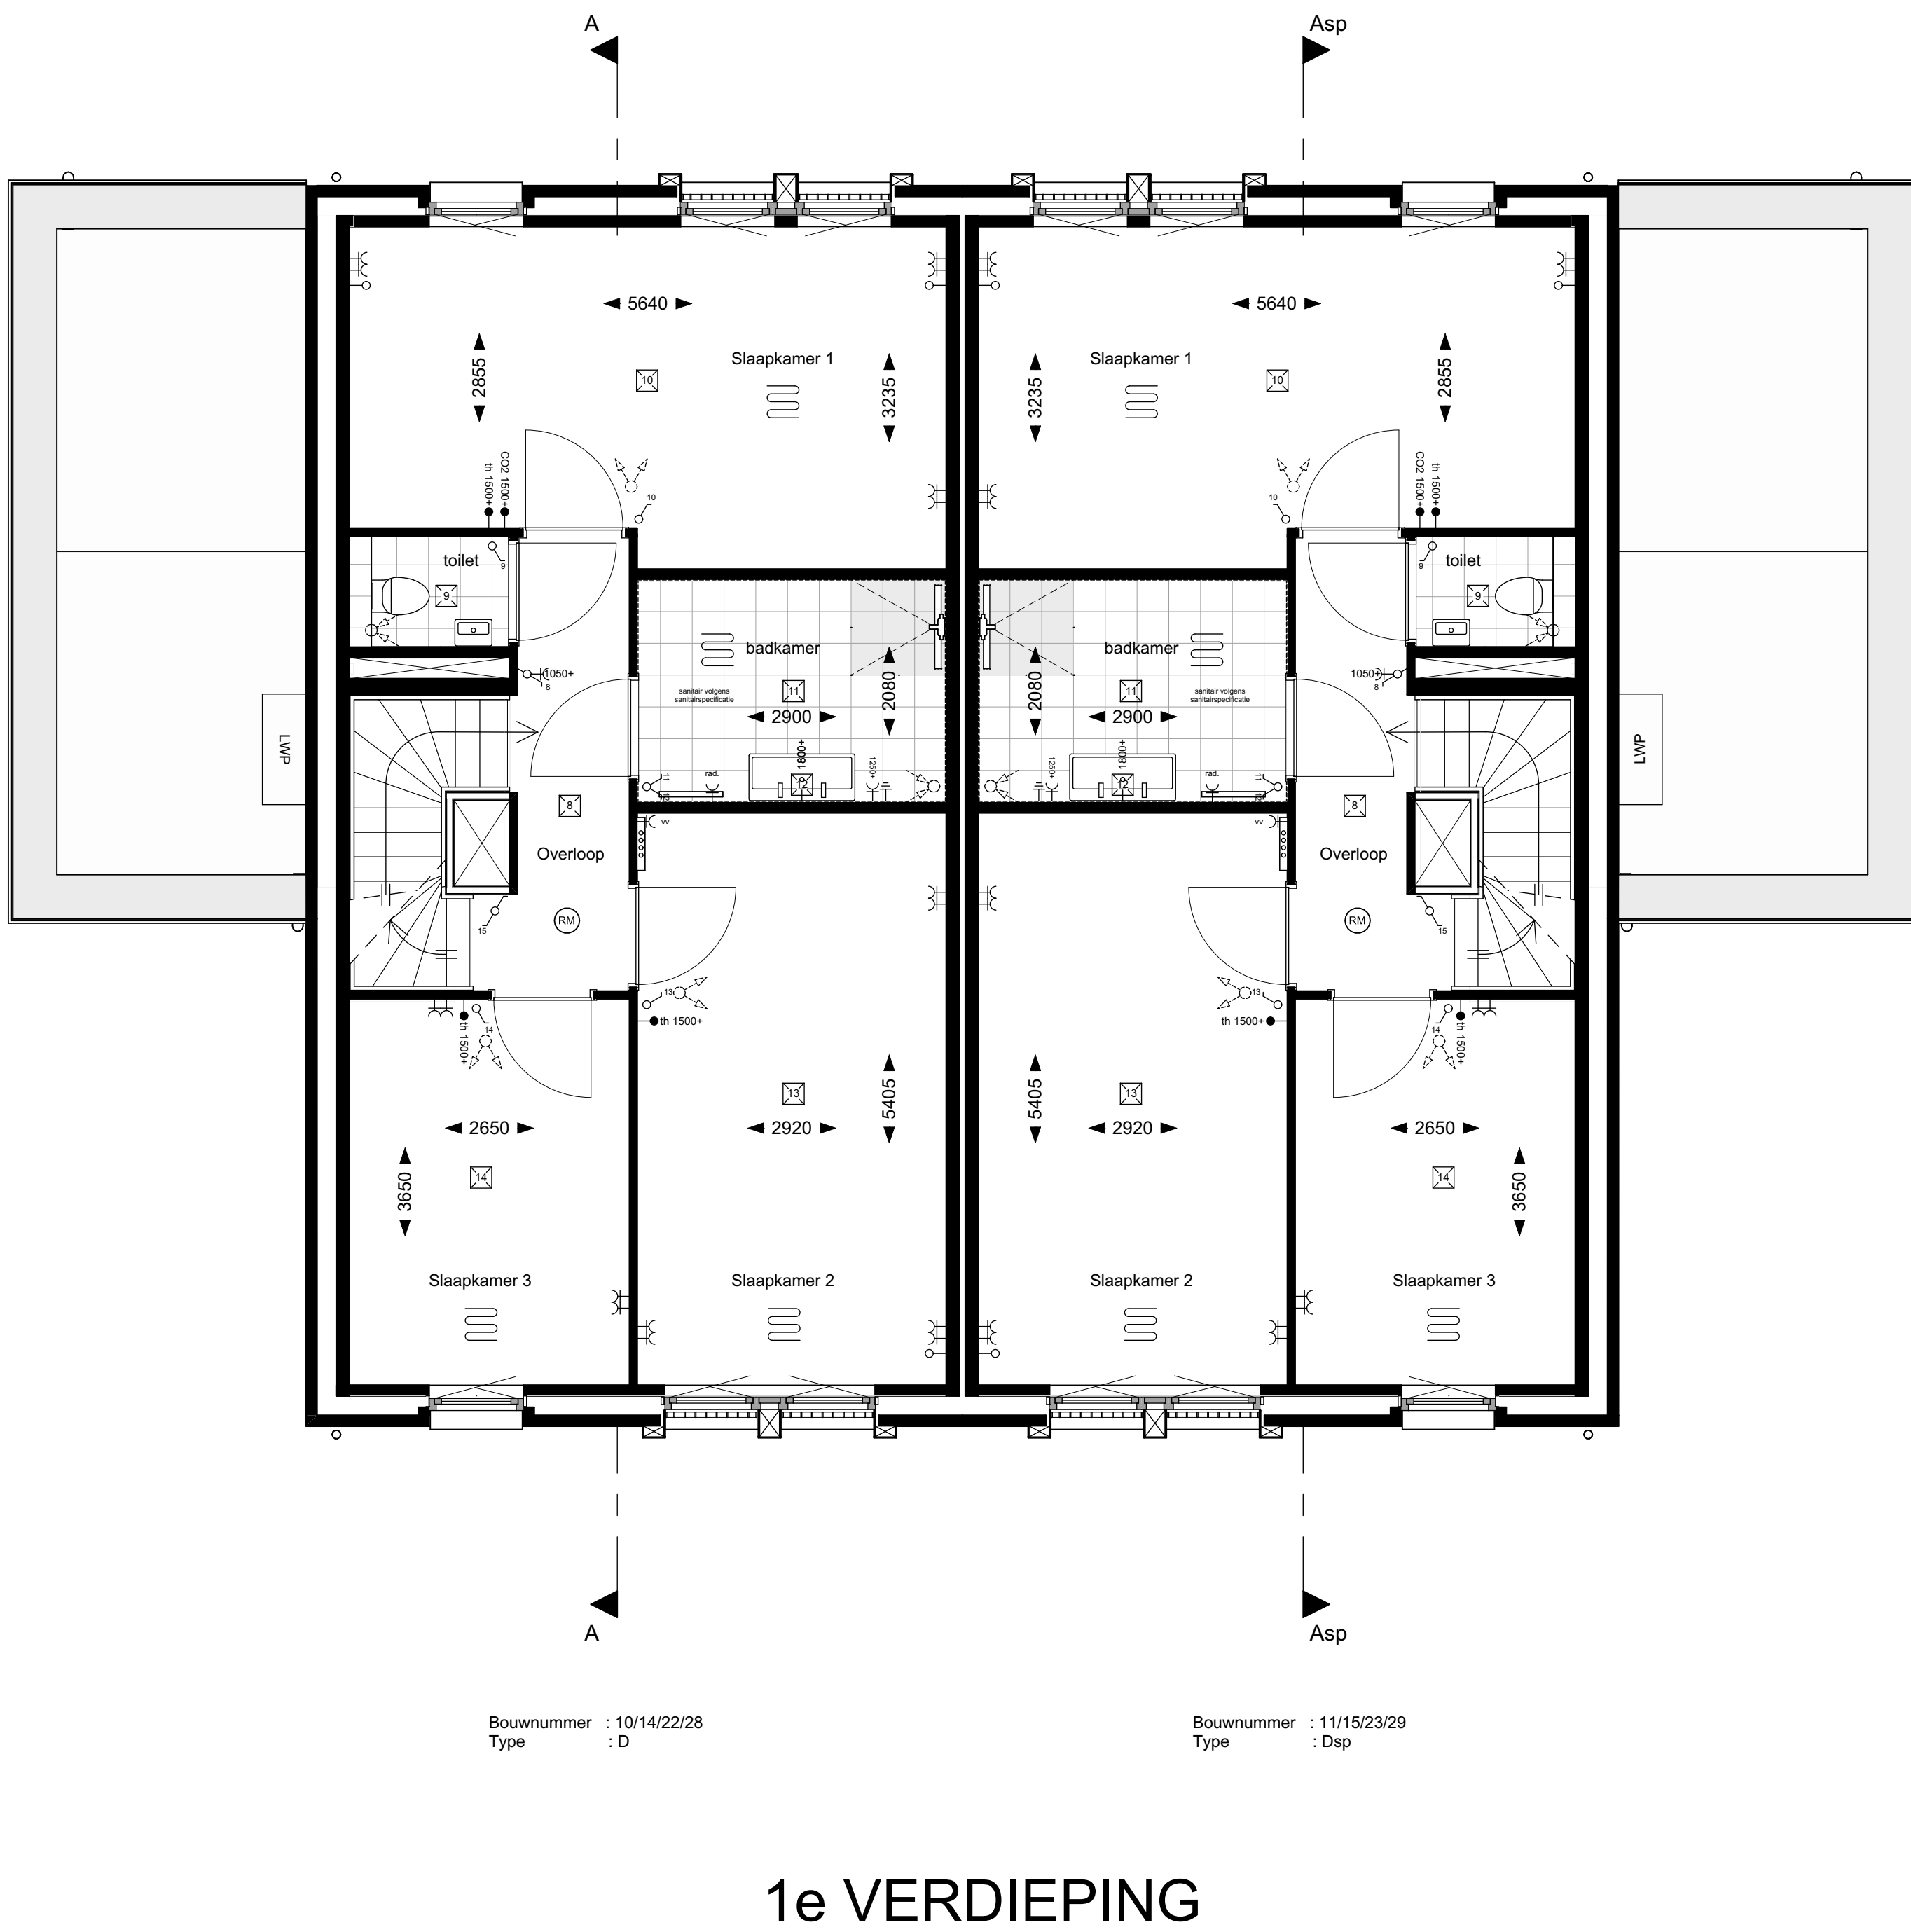


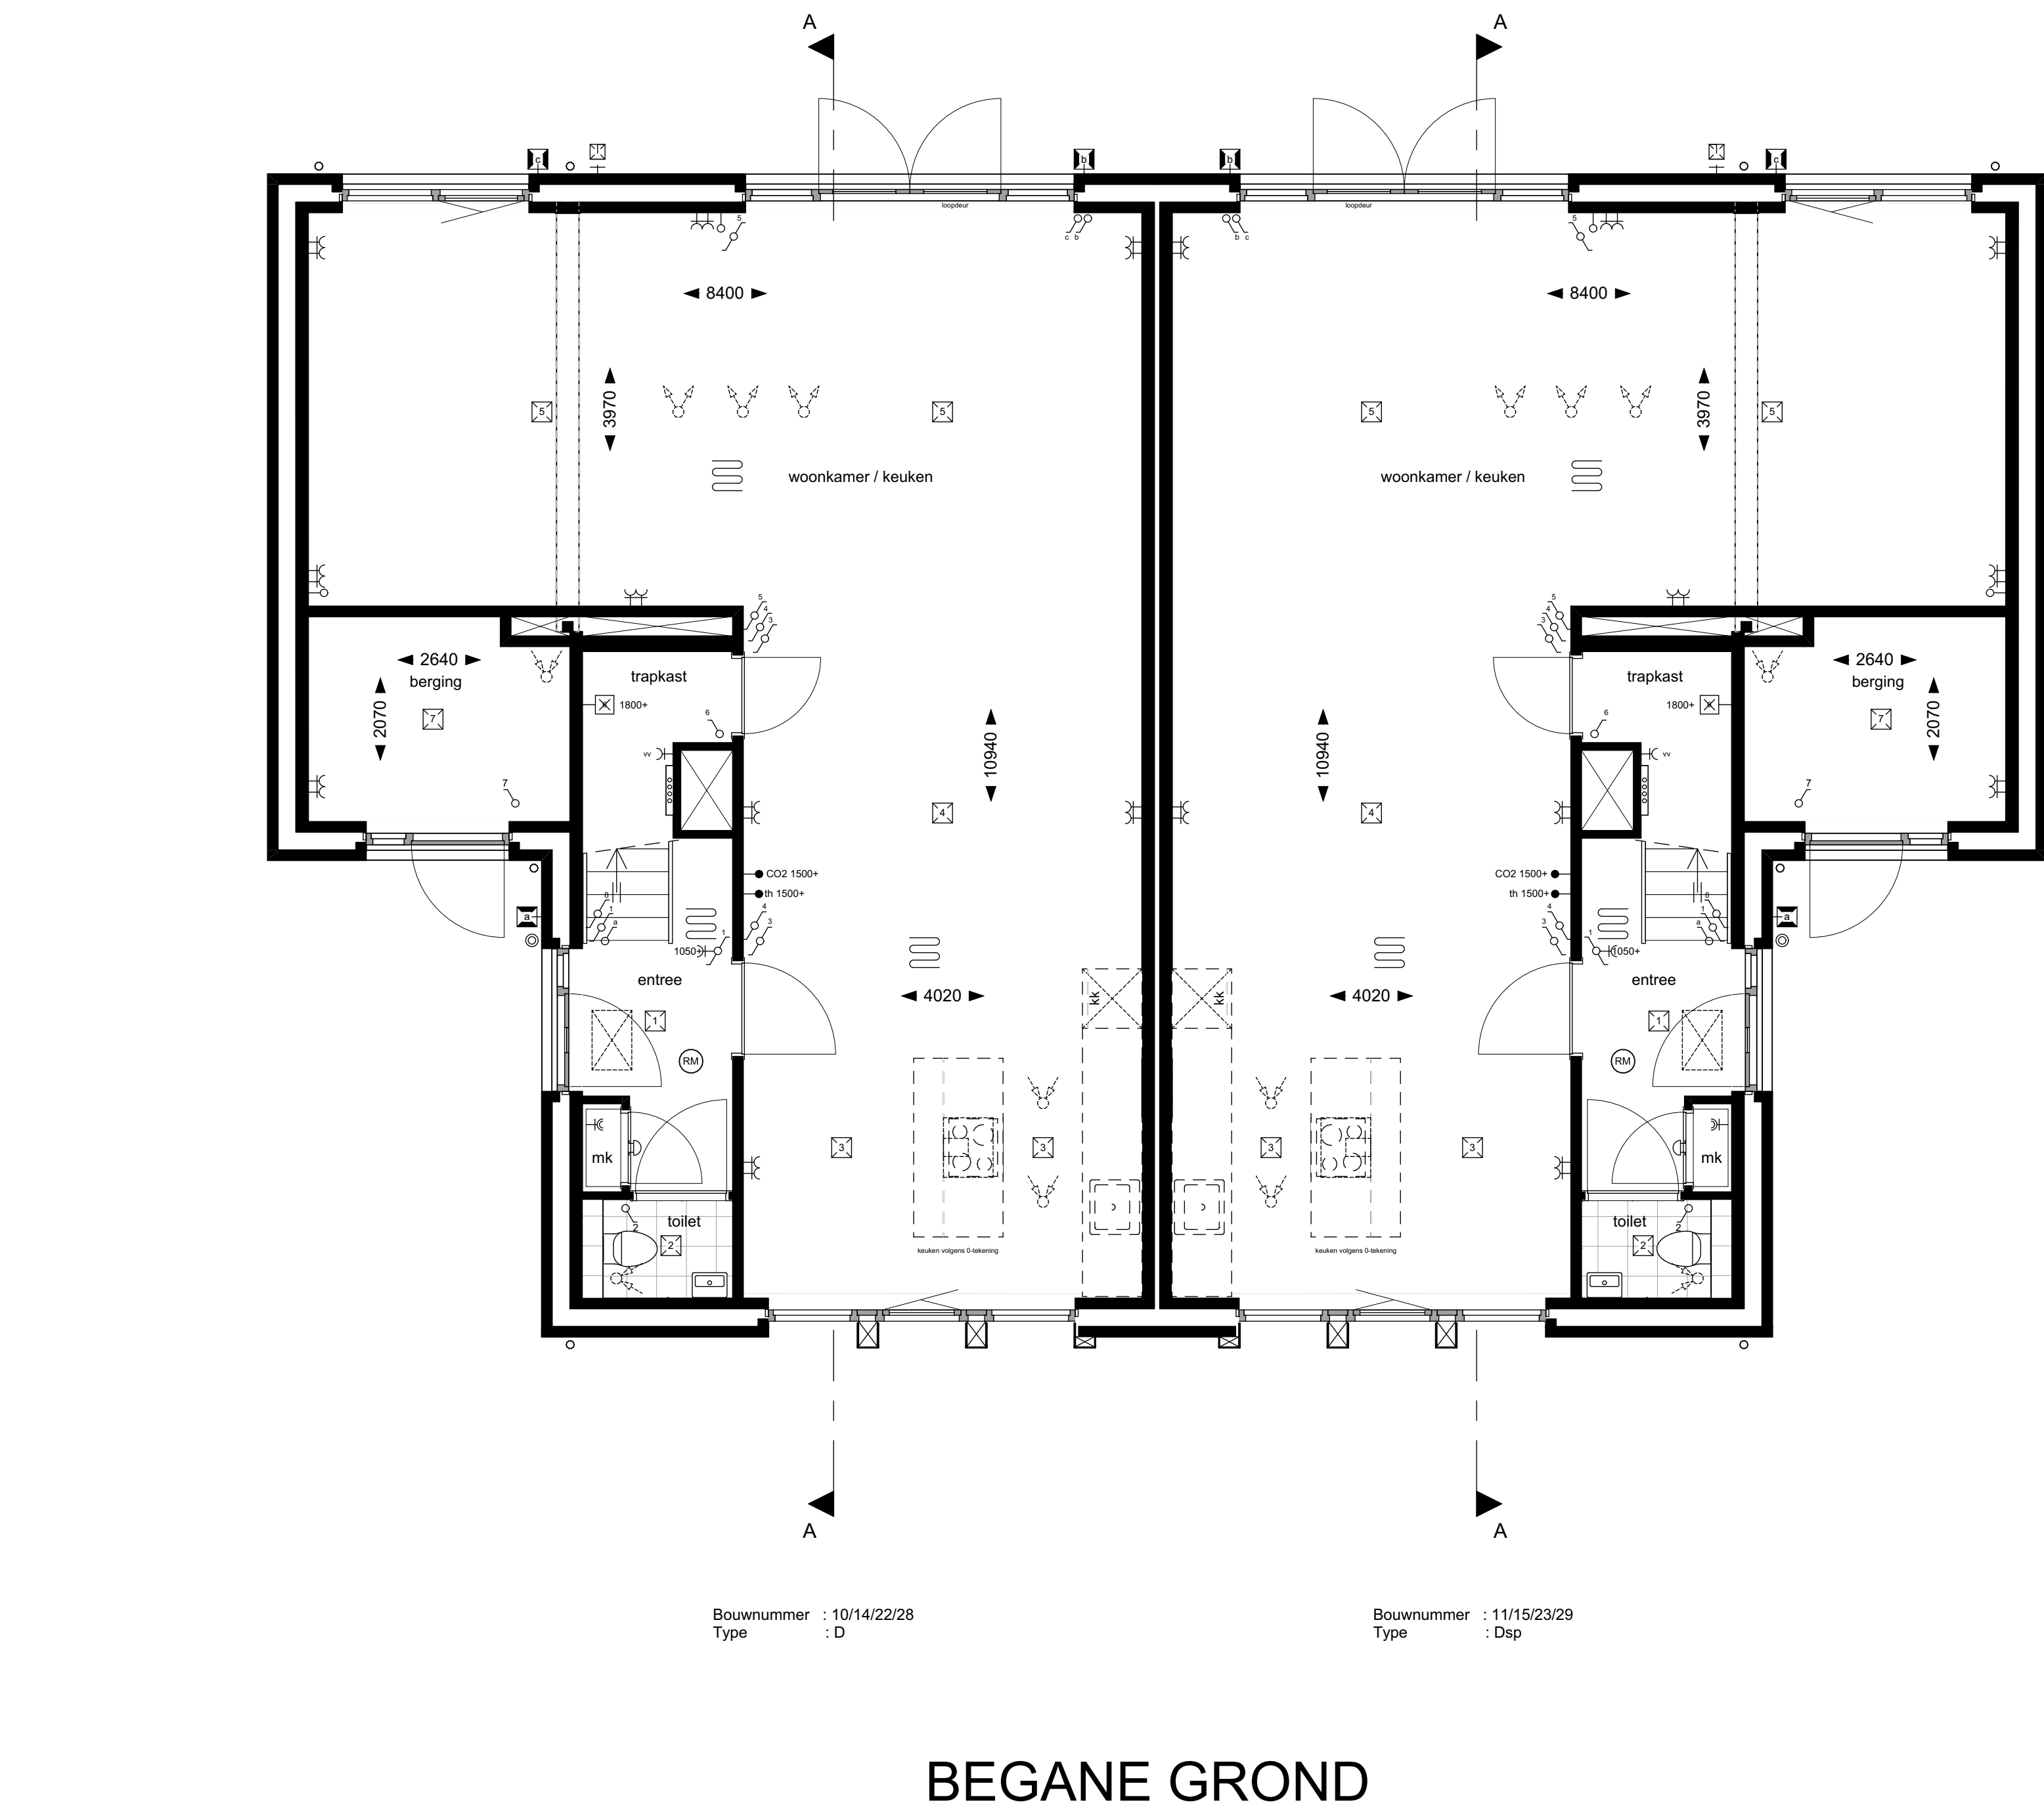

- Renvoii symbolen/afkortingn
- entree vering
 - ruimte voorzien van vloerverwarming
 - mk
 - metertast
 - technische (techniek) ruimte
 - buitenruimte
 - rookmelder
 - opstelplaats wasmachine
 - opstelplaats wasdroger
 - opstelplaats luchtwarmtepompunit
 - elektrische radiator
 - verdelr vloerverwarming
 - toe- en afvoerpunten mechanische ventilatie (plafond)
 - toe- en afvoerpunten mechanische ventilatie (wand)
 - matrand (geen kruipruimte)

- Renvoii elektra
- standaard hoogte wandcontactdoos = 300cm, tenzij anders aangeven:
- schakelaar enkel
 - schakelaar serie
 - schakelaar wissel
 - wandcontactdoos
 - wandcontactdoos bvv luchtwarmtepomp
 - wandcontactdoos bvv wasdroger
 - wandcontactdoos bvv wasmachine
 - wandcontactdoos bvv verdelr vloerverwarming
 - aansluitpunt bus
 - aansluitpunt bvv thermostaat (bedraad)
 - aansluitpunt bvv CO2-meter (bedraad)
 - aansluitpunt bvv omvormer / omvormer PV-panelen
 - lichtpunt plafond
 - lichtpunt buiten
 - lichtpunt wand
 - schak
 - bedrukker
 - aarding

De vloerplaat en afmeting van aansluitpunten, opbouw van technische installaties, afmetingen, aansluitingen, schakelingen, afmetingen van de vloerplaat en de vloerplaat worden aangegeven in de tekening. Het is de taak van de installateur om de vloerplaat te plaatsen en de vloerplaat te plaatsen.

Plaatsen en afmetingen van aansluitpunten, opbouw van technische installaties, afmetingen, aansluitingen, schakelingen, afmetingen van de vloerplaat en de vloerplaat worden aangegeven in de tekening. Het is de taak van de installateur om de vloerplaat te plaatsen en de vloerplaat te plaatsen.

De vloerplaat en afmeting van aansluitpunten, opbouw van technische installaties, afmetingen, aansluitingen, schakelingen, afmetingen van de vloerplaat en de vloerplaat worden aangegeven in de tekening. Het is de taak van de installateur om de vloerplaat te plaatsen en de vloerplaat te plaatsen.

De vloerplaat en afmeting van aansluitpunten, opbouw van technische installaties, afmetingen, aansluitingen, schakelingen, afmetingen van de vloerplaat en de vloerplaat worden aangegeven in de tekening. Het is de taak van de installateur om de vloerplaat te plaatsen en de vloerplaat te plaatsen.



OEVERS
ROODE
VAART

Plattegronden, gevels en
doorsneden type D en Dsp
(Bies)

Bouwnummers 10, 11, 14, 15,
22, 23, 28 en 29

WERKNUMMER
19994

BLAD
VK-05

PROJECT
21 woningen Oevers Roode Vaart

OPDRACHTGEVER
AM
Ploegmaatskappij 80, 3528 BP Utrecht

ONDERDEEL
Verkoopplanning

DATUM
11-03-2026

TEKENAAR
TB

FORMAAT
A0

SCHAAL
1:50

QUADRANT
architecten bna

Quadrant Architecten BNA
Markt 24, 4715 CE Zevenbergen, +31 (0)69 32 82 95
in 1 PROJECTEN BEKIJK JE OORCHIEF

