


Blok 9 - voorzijde

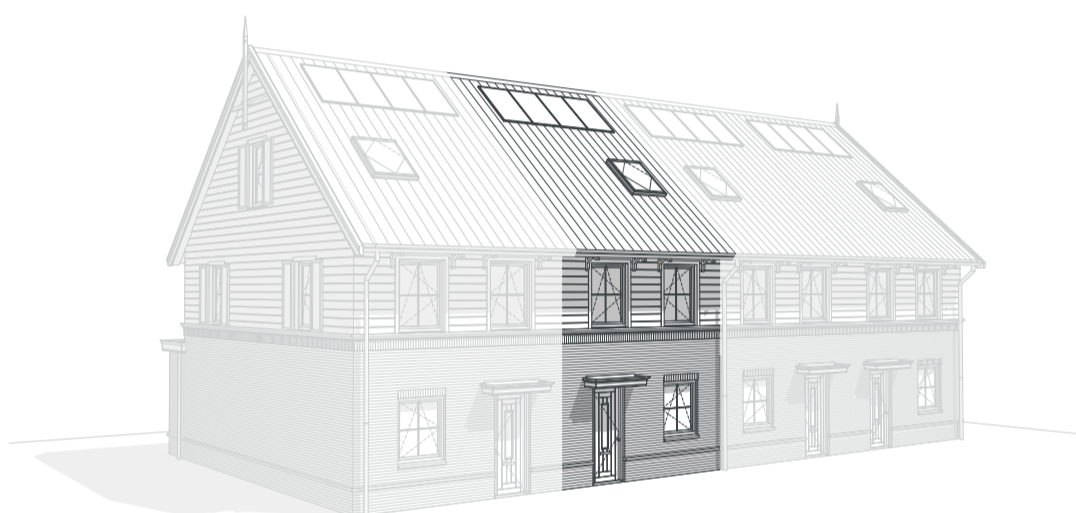

Blok 12 - voorzijde

renvooi elektra

- ⊗ - plafondblichtpunt
- ⊖ - gevelarmatuur
- ⊕ - wandlichtpunt
- - enkelpolige schakelaar
- - wisselschakelaar
- ⊥ - enkelvoudige wandcontactdoos
- ⊥ - 2x enkelvoudige wandcontactdoos horizontaal monteren
- - th - temperaturopnemer/ -regelaar
- - CO2 - CO2 opnemer
- - UTP - aansluitpunt UTP
- - brandmelder (230 volt)
- ⊖ - deurbel
- ⊕ - buitenkraan
- ⊖ - drukknoop deurbel

afkortingen

- th - thermostaat / ruimteregelaar
- wd - wasdroger
- wm - wasmachine
- bk - buitenkraan
- * - separate groep

renvooi bouwkundig

- ⚡ meterkast
- WM / WD opstelplaats droger/wasmachine
- kruipluik kruipluik
- opstelruimte installaties
- CV-verdeler
- radiator
- woningscheidende wand
- binnenwand 100mm
- constructieve binnenwand 145/150mm
- gevelpakket gevelsteen-spouw-isolatie-binnenblad
- gevelpakket vezelcementdelen-spouw-isolatie-binnenblad
- tegelwerk
- LD loopdeur
- HWA
- vloerverwarming
- v. ventilatieroosters boven kozijn

disclaimer

T.b.v. de mechanische ventilatie zijn er in de badruimte, toilet, keuken en technische ruimte afvoerpunten aanwezig. De aanvoer van verse lucht komt door ventilatieroosters boven het raam.


Bij geluidsbelaste gevels worden indien nodig akoestische roosters of suskasten toegepast.

De installaties en schachten zijn qua positie en afmeting indicatief.


De woning zal bij oplevering voldoen aan de BENG-eisen voor woningen voor zover opgenomen in het Besluit Bouwwerken Leefomgeving. De woning zal daartoe mogelijk worden uitgerust met één of meer zonnepanelen. Het aantal benodigde zonnepanelen en de locatie worden in een later stadium bepaald nadat alle wensen bekend zijn.

De 3D impressies zijn ter illustratie, hier kunnen geen rechten aan worden ontleend.

| | | | | | |
|--|-----------------------------------|---------------------------|---------------------------------------|--|--|
| <p>Zeinstra Veerbeek Architecten info@zeinstraveerbeek.nl</p> <p>KWADJUKER PARK PURMEREND</p> | Project: Kwadijkerpark; Purmerend | | project nummer: 0728 | Type: Blok 9, 12 | |
| | Fase: Verkoop | Status: Definitief | tekening nummer: VK-Busp-299-321-0100 | Bandwilt special Type B Bouwnummer 299, 321 | |
| | Schaal: | formaat: A3 | tekening naam: Voorblad 1 | | |
| | Datum: 13-10-2025 | Getekend: DN | | | |

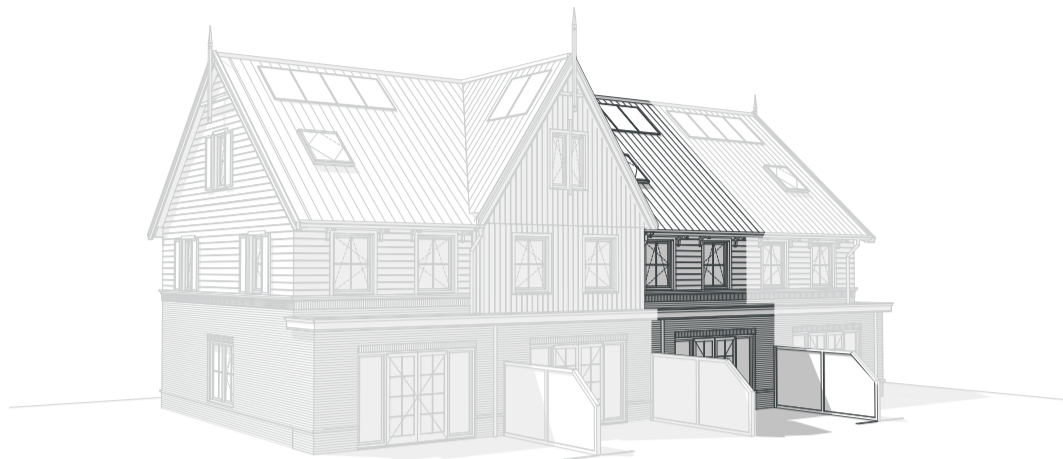

Blok 9 - achterzijde

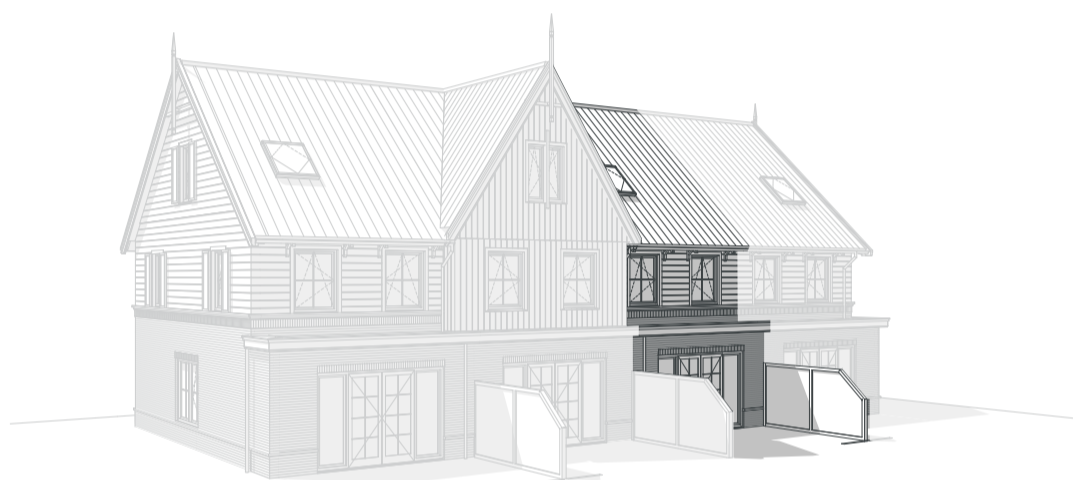

Blok 12 - achterzijde

renvooi elektra

- ⊗ - plafondlichtpunt
- ⊖ - gevelarmatuur
- ⊕ - wandlichtpunt
- - enkelpolige schakelaar
- - wisselschakelaar
- ⊥ - enkelvoudige wandcontactdoos
- ⊥ - 2x enkelvoudige wandcontactdoos horizontaal monteren
- th - temperaturopnemer/ -regelaar
- CO2 - CO2 opnemer
- UTP - aansluitpunt UTP
- - brandmelder (230 volt)
- 🔔 - deurbel
- ⊕ - buitenkraan
- 🔘 - drukknoop deurbel

afkortingen

- th - thermostaat / ruimteregelaar
- wd - wasdroger
- wm - wasmachine
- bk - buitenkraan
- * - separate groep

renvooi bouwkundig

- ⚡ meterkast
- WM / WVD opstelplaats droger/wasmachine
- kruipluik kruipluik
- opstelruimte installaties
- CV-verdeler
- radiator
- woningscheidende wand
- binnenwand 100mm
- constructieve binnenwand 145/150mm
- gevelpakket gevelsteen-spouw-isolatie-binnenblad
- gevelpakket vezelcementdelen-spouw-isolatie-binnenblad
- tegelwerk
- LD loopdeur
- HWA
- 🔥 vloerverwarming
- v. ventilatieroosters boven kozijn

disclaimer

T.b.v. de mechanische ventilatie zijn er in de badruimte, toilet, keuken en technische ruimte afvoerpunten aanwezig. De aanvoer van verse lucht komt door ventilatieroosters boven het raam.

Bij geluidsbelaste gevels worden indien nodig akoestische roosters of suskasten toegepast.

De installaties en schachten zijn qua positie en afmeting indicatief.

De woning zal bij oplevering voldoen aan de BENG-eisen voor woningen voor zover opgenomen in het Besluit Bouwwerken Leefomgeving. De woning zal daartoe mogelijk worden uitgerust met één of meer zonnepanelen. Het aantal benodigde zonnepanelen en de locatie worden in een later stadium bepaald nadat alle wensen bekend zijn.


De 3D impressies zijn ter illustratie, hier kunnen geen rechten aan worden ontleend.

ZVA
Zeinstra Veerbeek Architecten
info@zeinstraveerbeek.nl

KWADJUKER PARK
PURMEREND

| | | | |
|--------------------------------------|------------------------------|--|---|
| Project: Kwadijkerpark; Purmerend | | project nummer: 0728 | Type: Blok 9, 12 |
| Fase: Verkoop | Status: Definitief | tekening nummer: VK-Busp-299-321-0100 | Bandwilt special Type B Bouwnummer 299, 321 |
| Schaal: | formaat: A3 | tekening naam: Voorblad 2 | |
| Datum: 13-10-2025 | Getekend: DN | | |



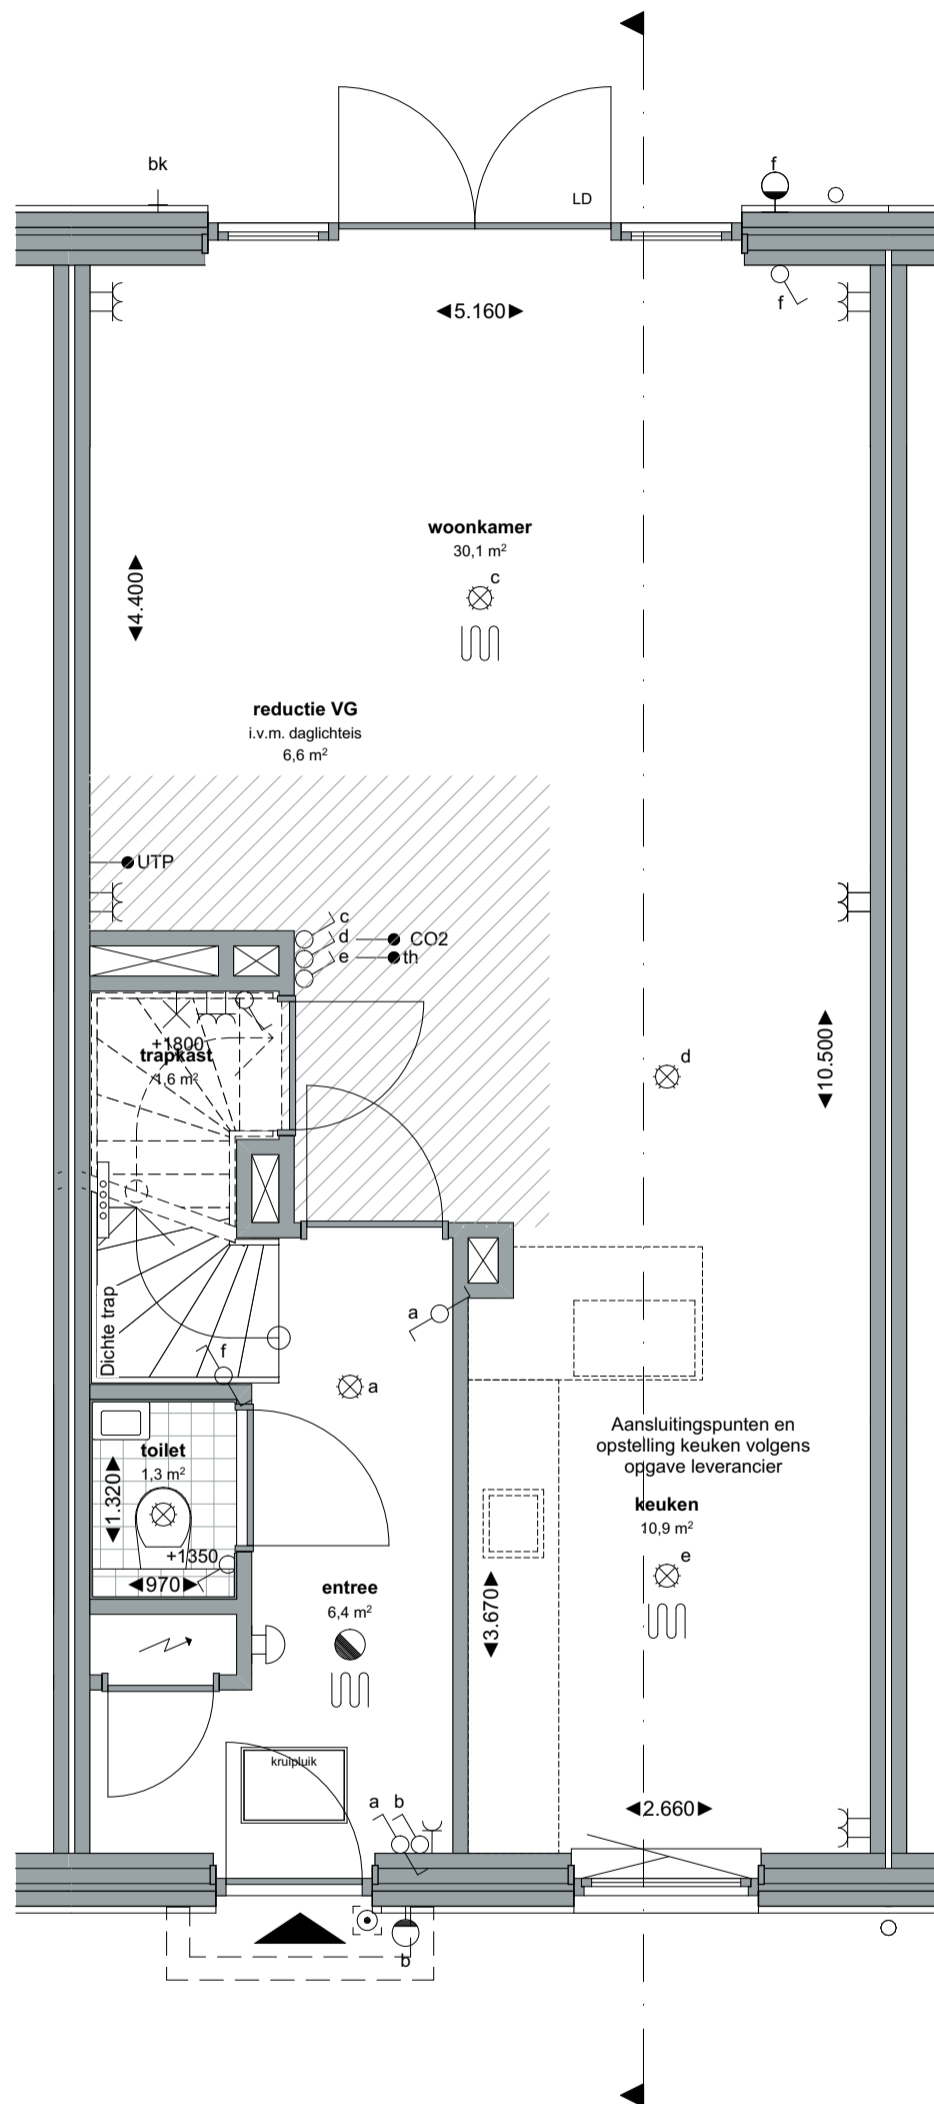

ZVA

Zeinstra Veerbeek Architecten
info@zeinstraveerbeek.nl

**KWADJUKER
PARK**
PURMEREND

Project:
Kwadijkerpark; Purmerend

Fase:
Verkoop

Schaal:
1:50

Datum:
13-10-2025

Status:
Definitief

formaat:
A3

Getekend:
DN

project nummer:
0728

tekening nummer:
VK-Busp-299-321-0101

tekening naam:
begane grond


Type:

Blok 9, 12

Bandwilg special

Type B
Bouwnummer
299, 321



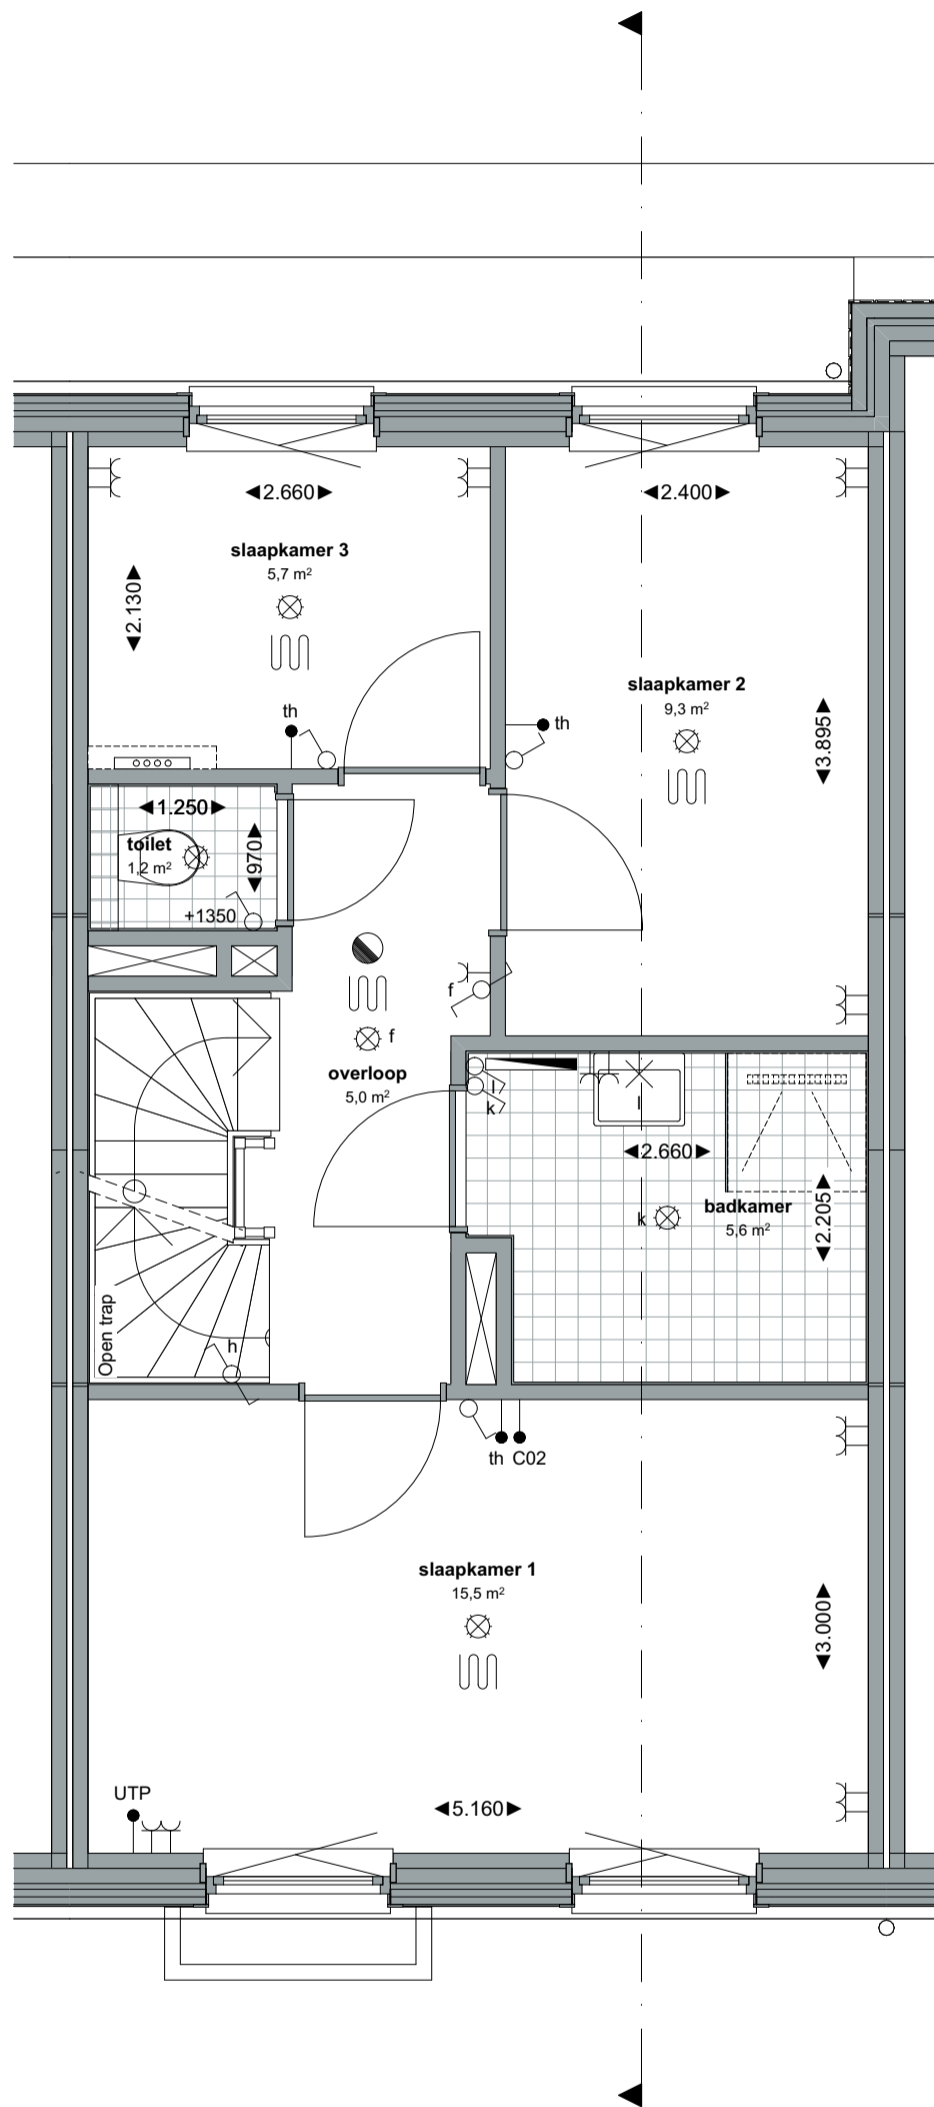

ZVA

Zeinstra Veerbeek Architecten
info@zeinstraveerbeek.nl

**KWADJUKER
PARK**
PURMEREND

Project:
Kwadijkerpark; Purmerend

Fase:
Verkoop

Schaal:
1:50

Datum:
13-10-2025

Status:
Definitief

formaat:
A3

Getekend:
DN

project nummer:
0728

tekening nummer:
VK-Busp-299-321-0102

tekening naam:
eerste verdieping


Type:

Blok 9, 12

Bandwilg special

Type B
Bouwnummer
299, 321



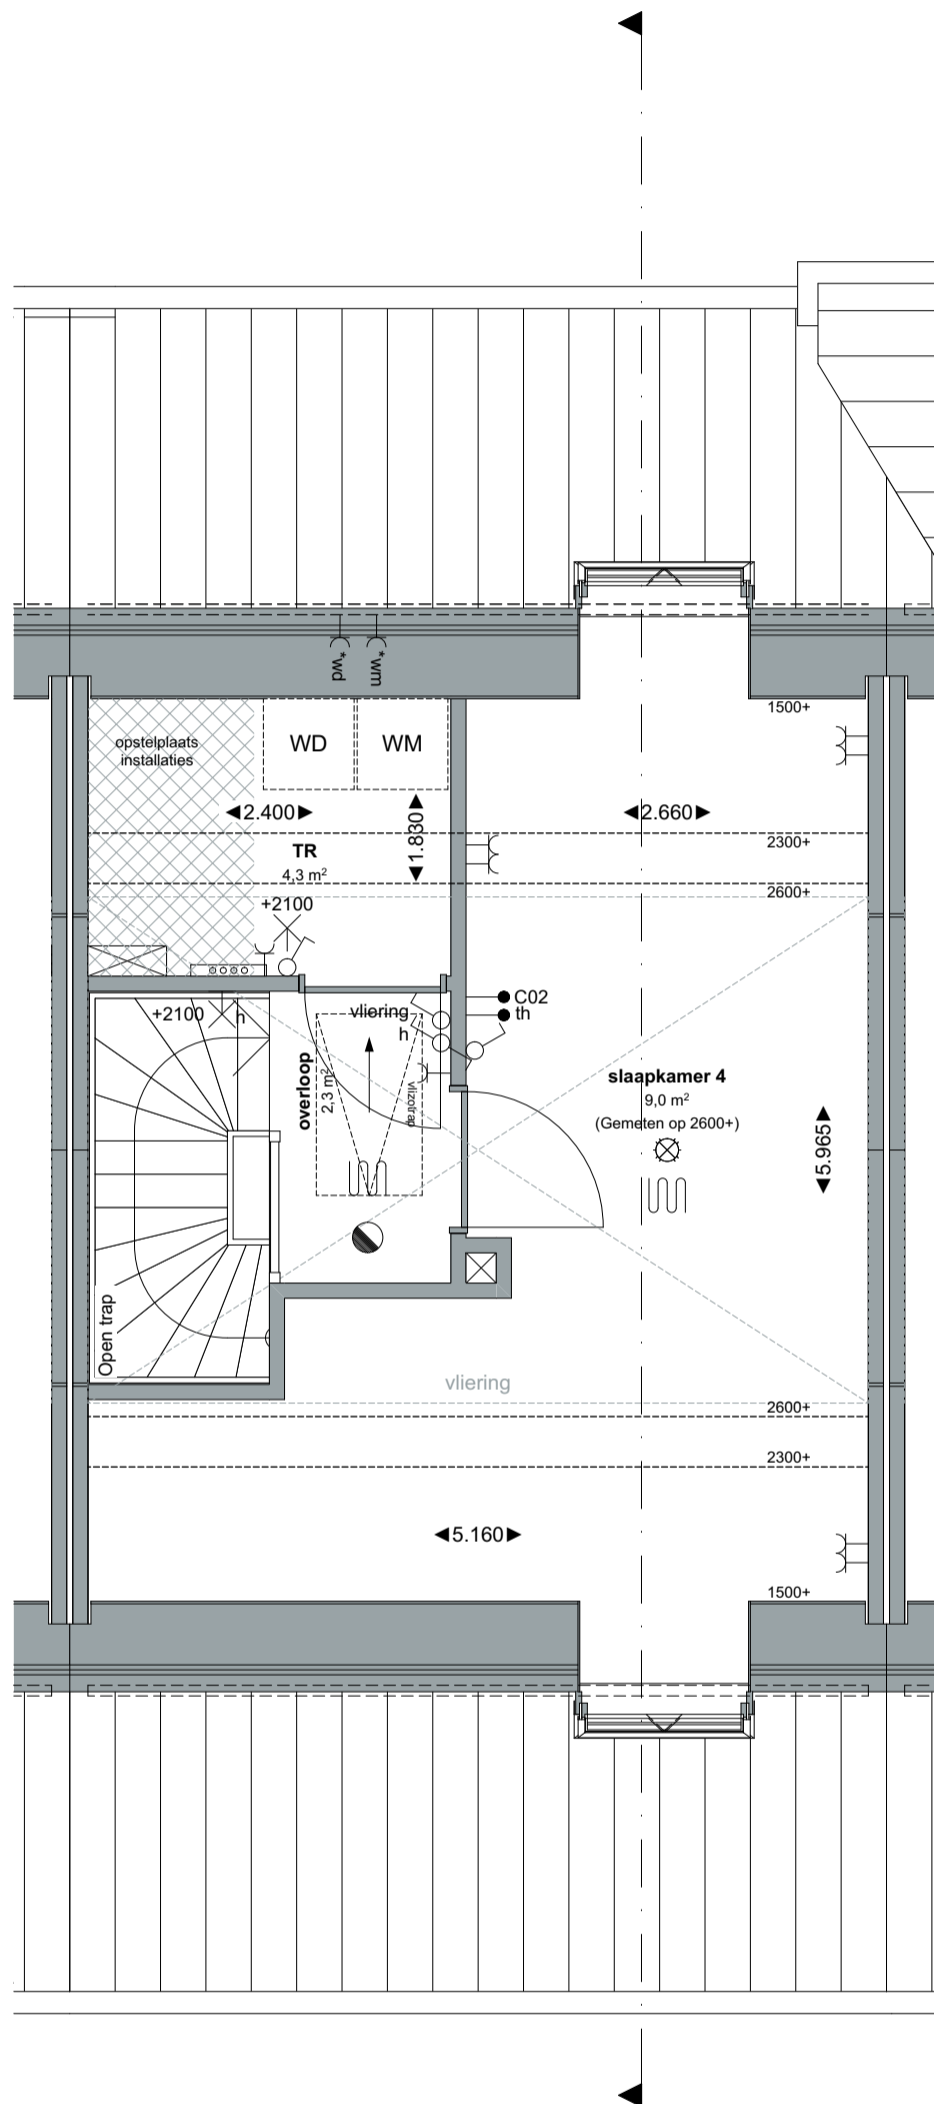

ZVA

Zeinstra Veerbeek Architecten
info@zeinstraveerbeek.nl

**KWADJUKER
PARK**
PURMEREND

Project:
Kwadijkerpark; Purmerend

Fase:
Verkoop

Schaal:
1:50

Datum:
13-10-2025

Status:
Definitief

formaat:
A3

Getekend:
DN

project nummer:
0728

tekening nummer:
VK-Busp-299-321-0103

tekening naam:
tweede verdieping

Type:

Blok 9, 12

Bandwilig special

Type B
Bouwnummer
299, 321



ZVAZeinstra Veerbeek Architecten
info@zeinstraveerbeek.nl**KWADJUKER
PARK**

PURMEREND

Project:
Kwadijkerpark; PurmerendFase:
VerkoopSchaal:
1:100formaat:
A3Datum:
13-10-2025project nummer:
0728tekening nummer:
VK-Busp-299-321-0104tekening naam:
gevelsFase:
ConceptType:
Blok 9, 12Getekend:
DN**Bandwiel special**Type B
Bouwnummer
299, 321Disclaimer:
De woning zal bij oplevering voldoen aan de BENG-eisen voor woningen voor zover opgenomen in het Besluit Bouwwerken Leefomgeving. De woning zal daartoe mogelijk worden uitgerust met één of meer zonnepanelen. Het aantal benodigde zonnepanelen en de locatie worden in een later stadium bepaald nadat alle wensen bekend zijn.