



Bouwnummer : 19
Type : Asp

VOORGEVEL

RECHTERGEVEL

ACHTERGEVEL


LINKERGEVEL

DOORSNEDE A

- Renvooi symbolen/afkortingen**
- entree woning
 - ruimte voorzien van vloerverwarming
 - mk meterkast
 - techniek technische (techniek) ruimte
 - boilerkamer
 - boiler
 - opstelplaats wasmachine
 - opstelplaats wasdroger
 - opstelplaats luchtverwarmingspunt
 - elektrische radiator
 - verdeeler vloerverwarming
 - toe- en afvoerpunten mechanische ventilatie (plafond)
 - toe- en afvoerpunten mechanische ventilatie (wand)
 - matrand (geen kruisvlak)


- Renvooi elektra**
standaard hoogte wandcontactdoos = 300*, tenzij anders aangeven.
- schakelaar enkel
 - schakelaar serie
 - schakelaar wissel
 - wandcontactdoos
 - wandcontactdoos tv luchtverwarmingspomp
 - wandcontactdoos tv wasdroger
 - wandcontactdoos tv wasmachine
 - wandcontactdoos tv verdeeler vloerverwarming
 - lichtpunt plafond
 - lichtpunt wand
 - lichtpunt vloer
 - aansluitpunt tv CO2-meter (bedraad)
 - aansluitpunt tv CO2-meter (bedraad)
 - aansluitpunt tv zonnepanelen / zonnepanelen PV-panelen
 - lichtpunt plafond
 - lichtpunt wand
 - lichtpunt vloer
 - bedrukker
 - aarding

De exacte plaats en afmeting van aansluitpunten, aansluitpunten en technische installaties, afvoerpunten en aansluitpunten zijn tevens afhankelijk van de keuzes van de installateur en kan mogelijk wijzigen.
Plaats en afmetingen lichtpunten op de plattegrond zijn schattingen op basis van de tekening. De definitieve afmetingen worden bepaald door de installateur en kan mogelijk wijzigen.
De weergegeven PV-panelen zijn indicatief. De definitieve indeling van panelen volgt uit de BTECH-berekening.
Sommige elektrische aansluitingen zijn indicatief weergegeven. Legatomen en afmetingen van het legatomek of legatomek en tabel zijn indicatief. De hiervoor de laatste, tagel en houder specificaties en 0 tekeningen.
Maak zijn in maten aangegeven en zijn circa-maten.
Na het bevestigen van alle en voorafgaand (regel, sluitdoornen, etc.) kunnen de netto tekenbare maten te wijzigen zijn. Hierin kunnen geen rechten worden ontleend.
Kleine wijzigingen voorbehouden.

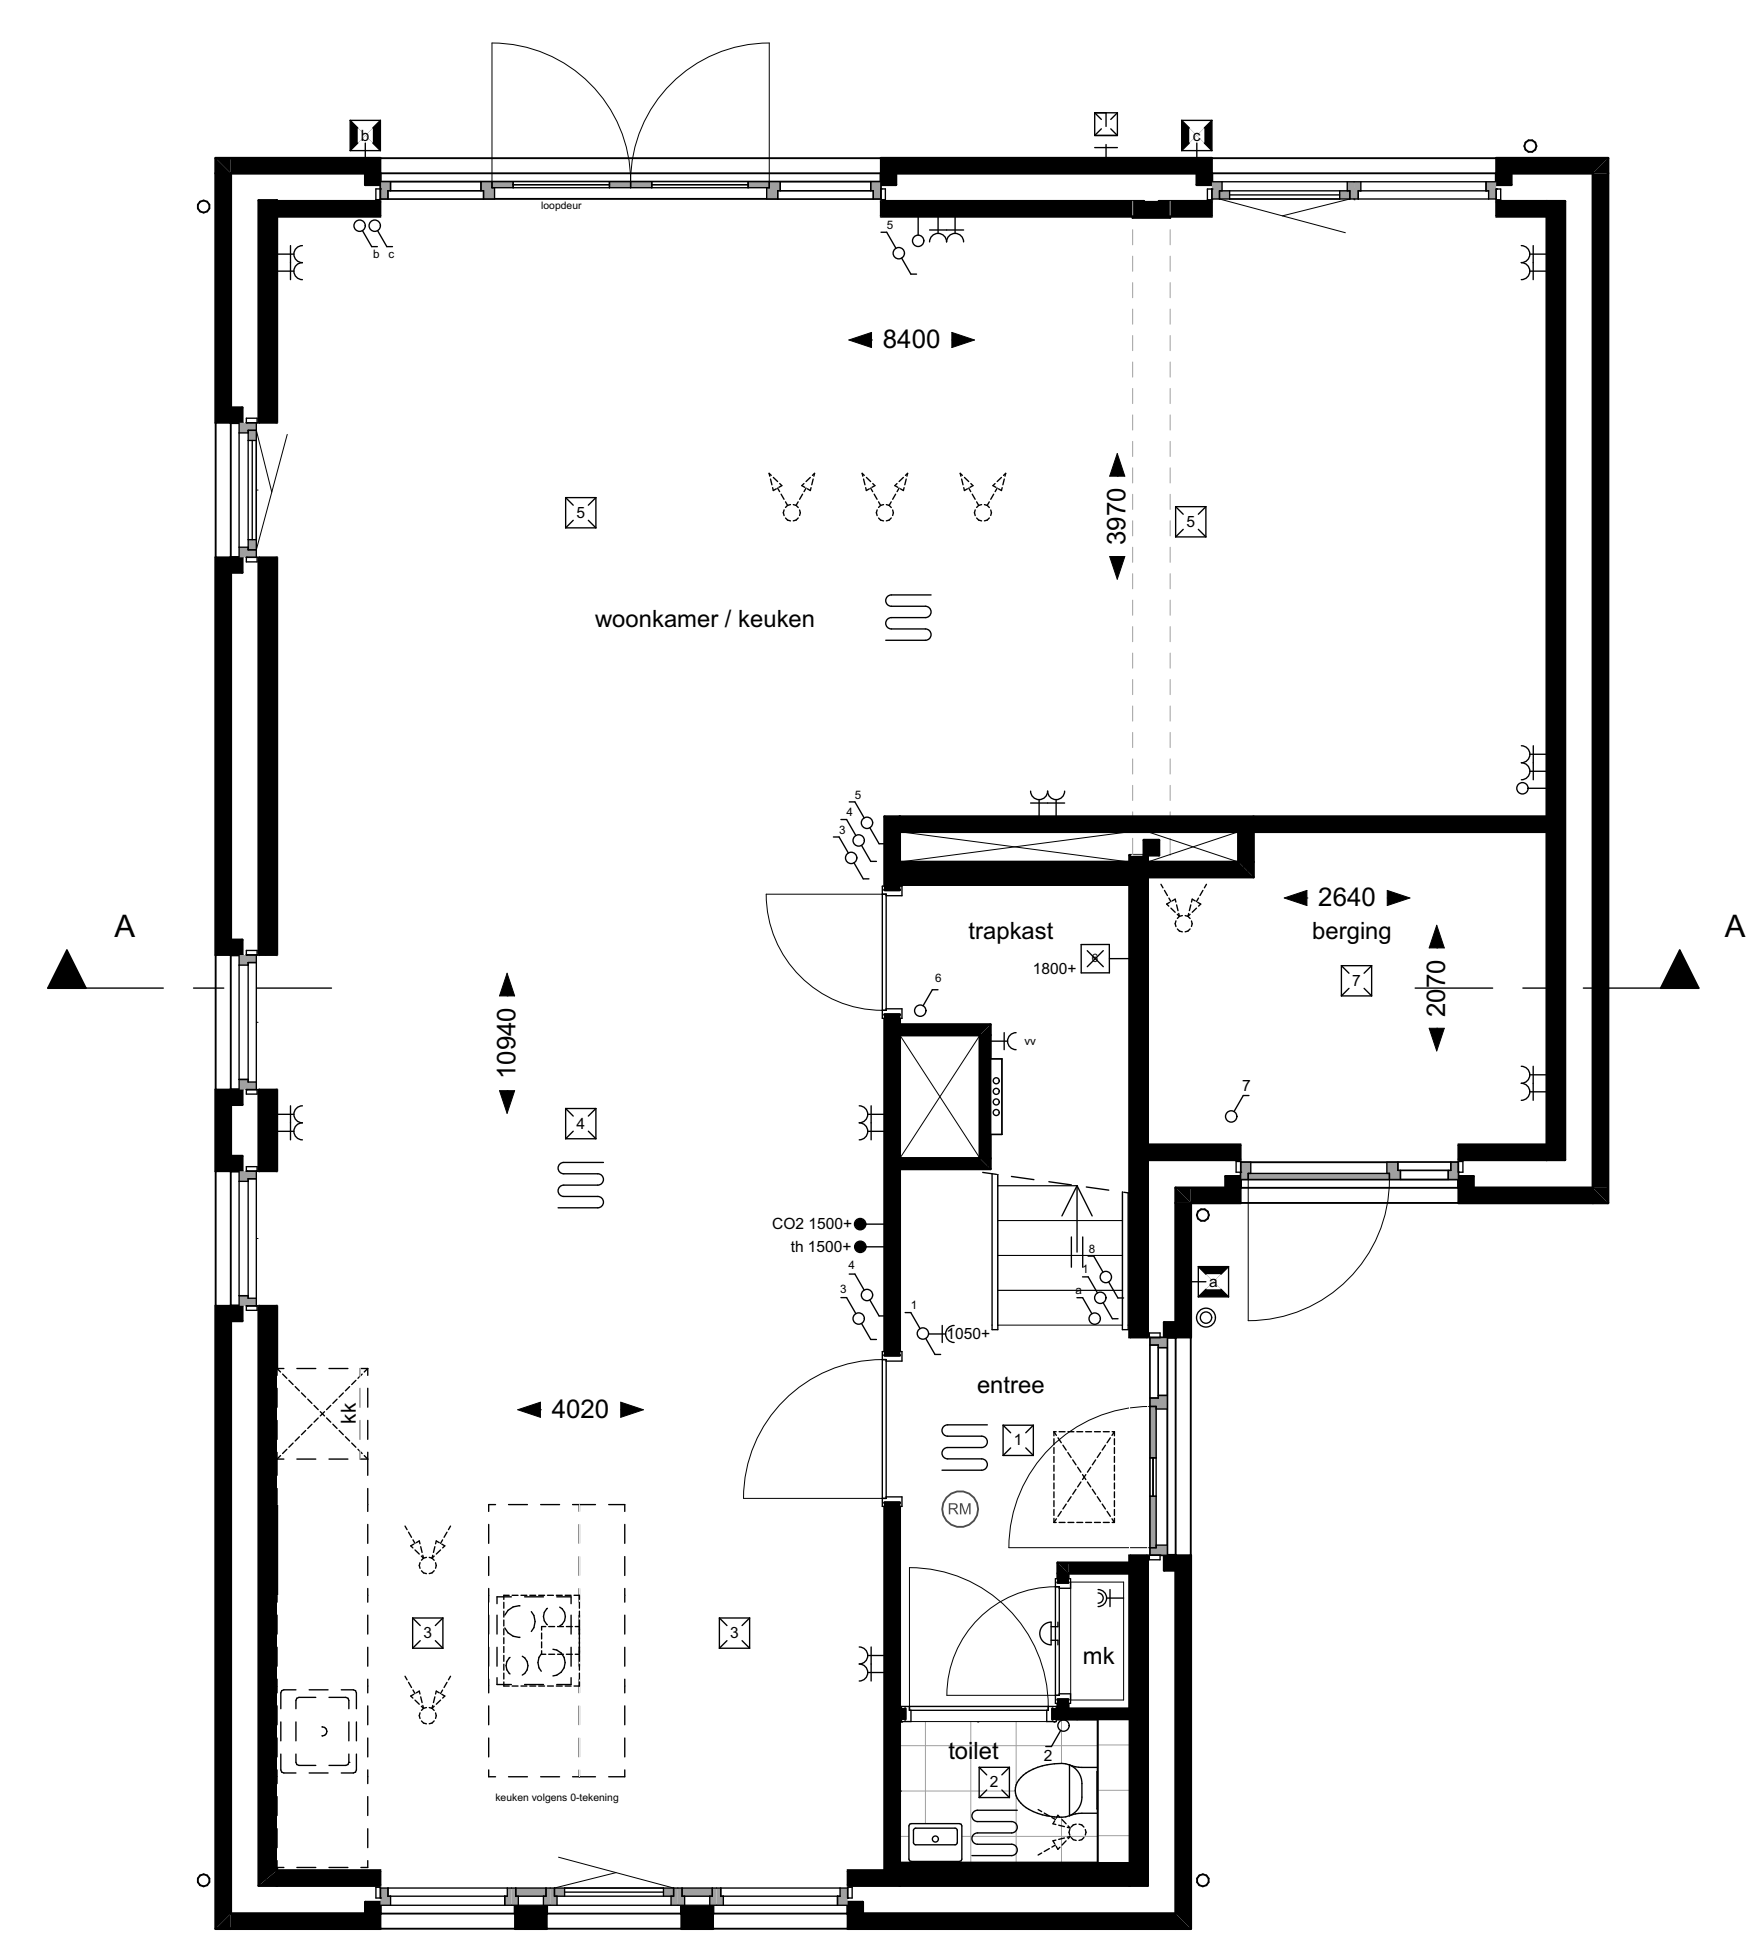


Bouwnummer : 19
Type : Asp

BEGANE GROND

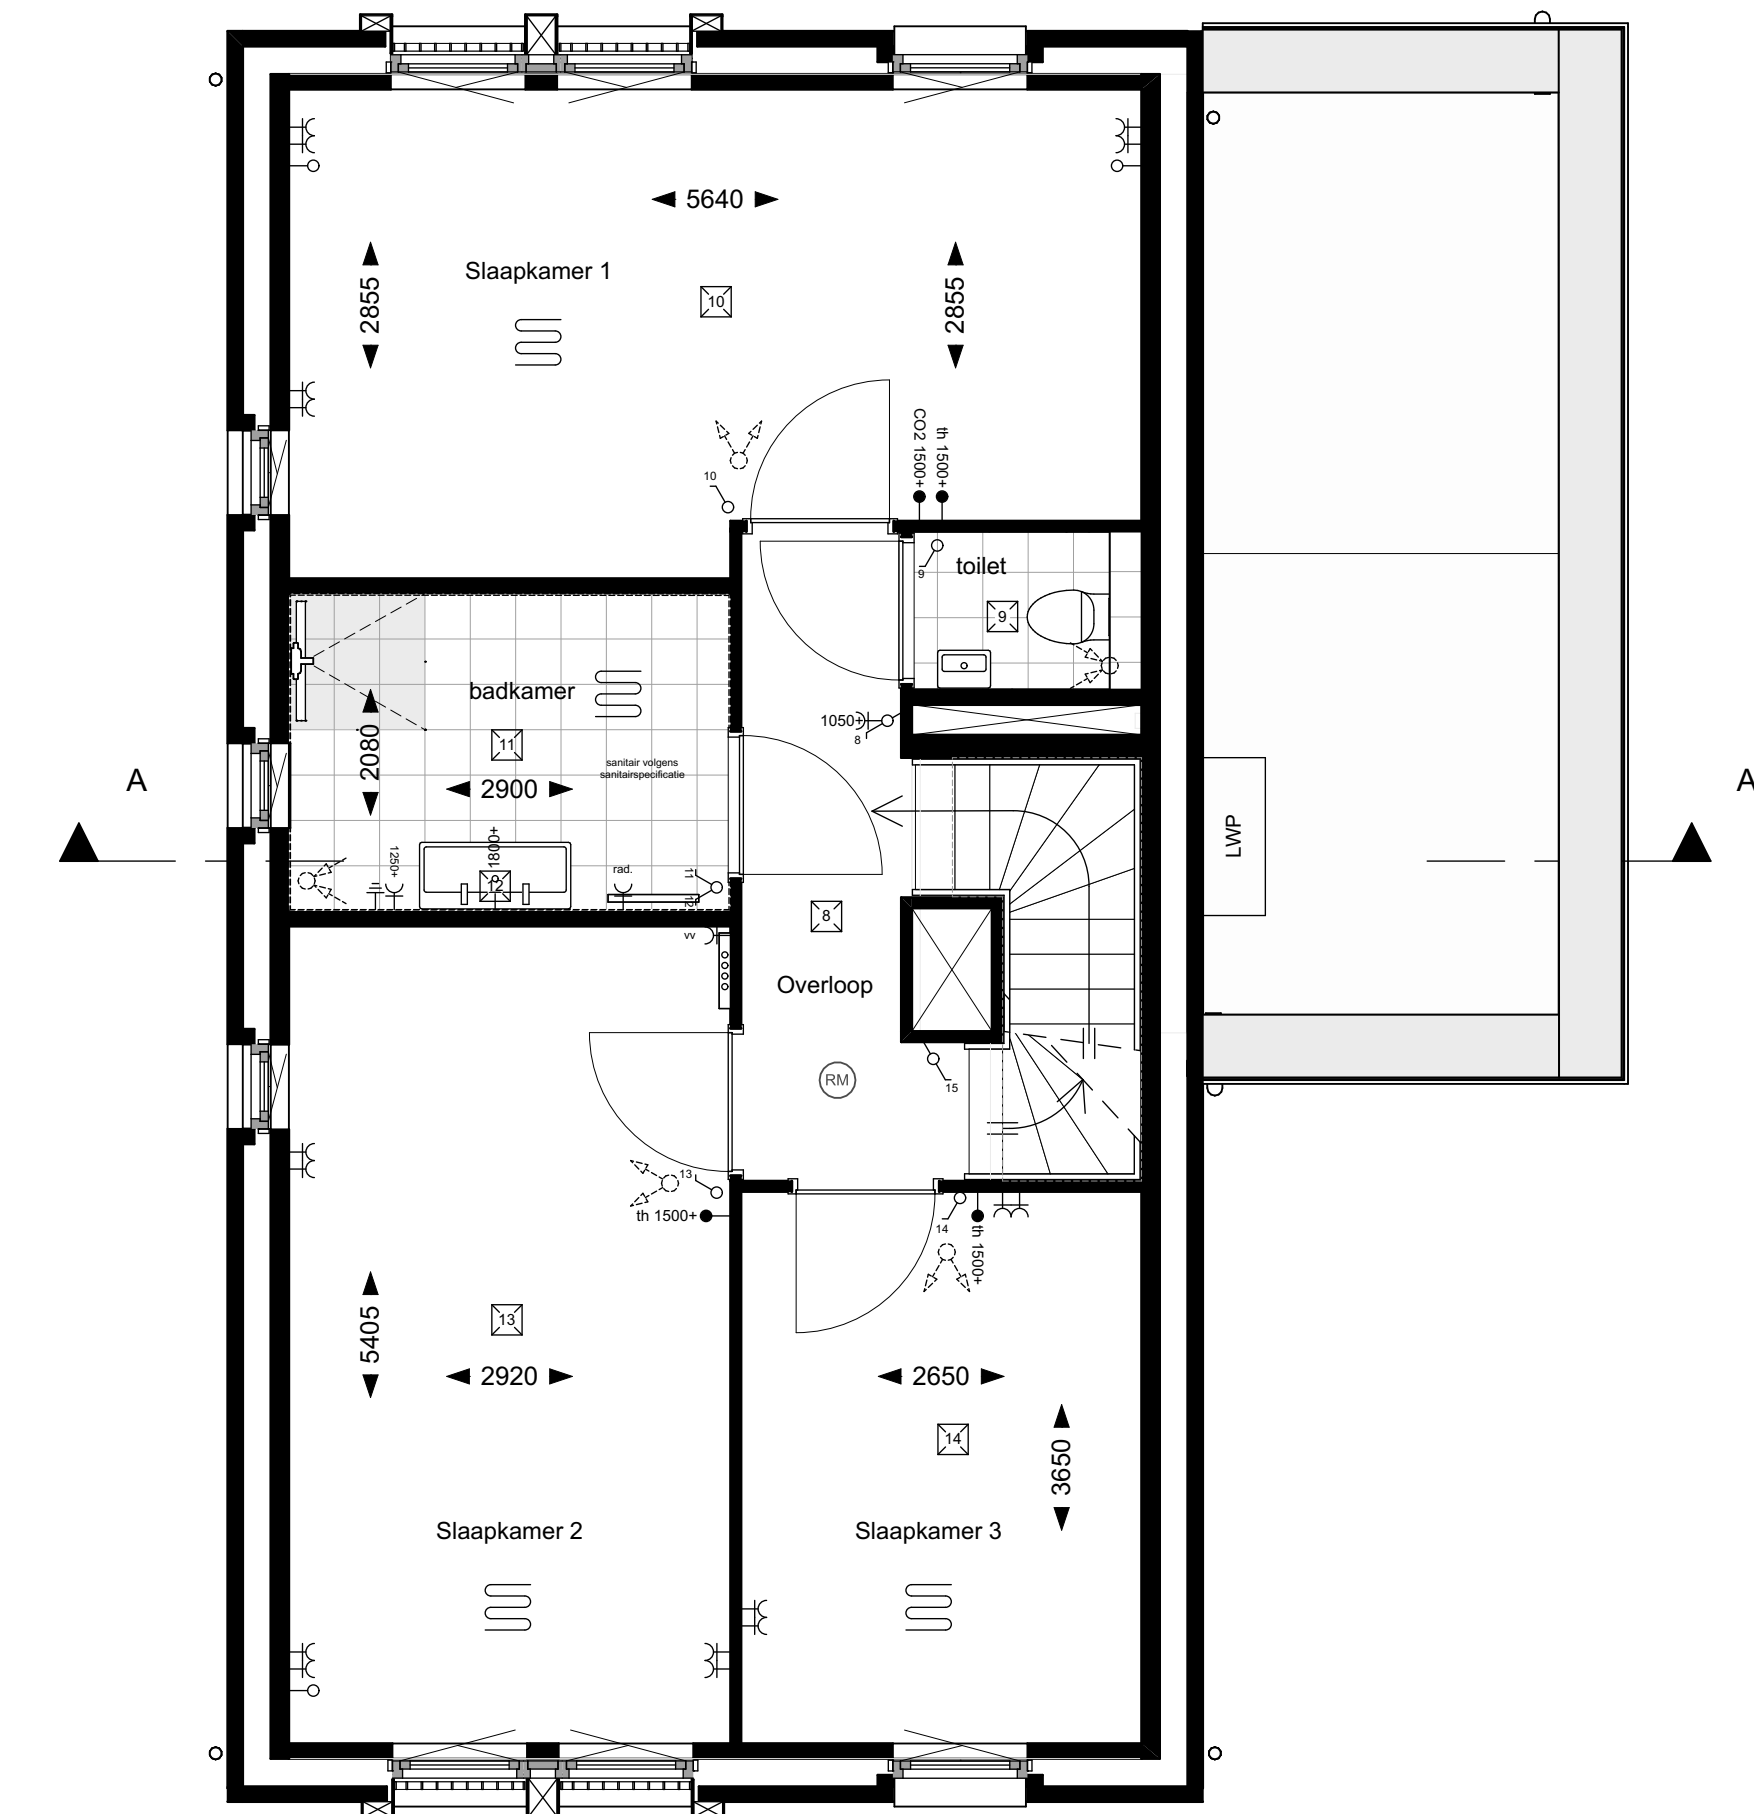

Bouwnummer : 19
Type : Asp

1e VERDIEPING

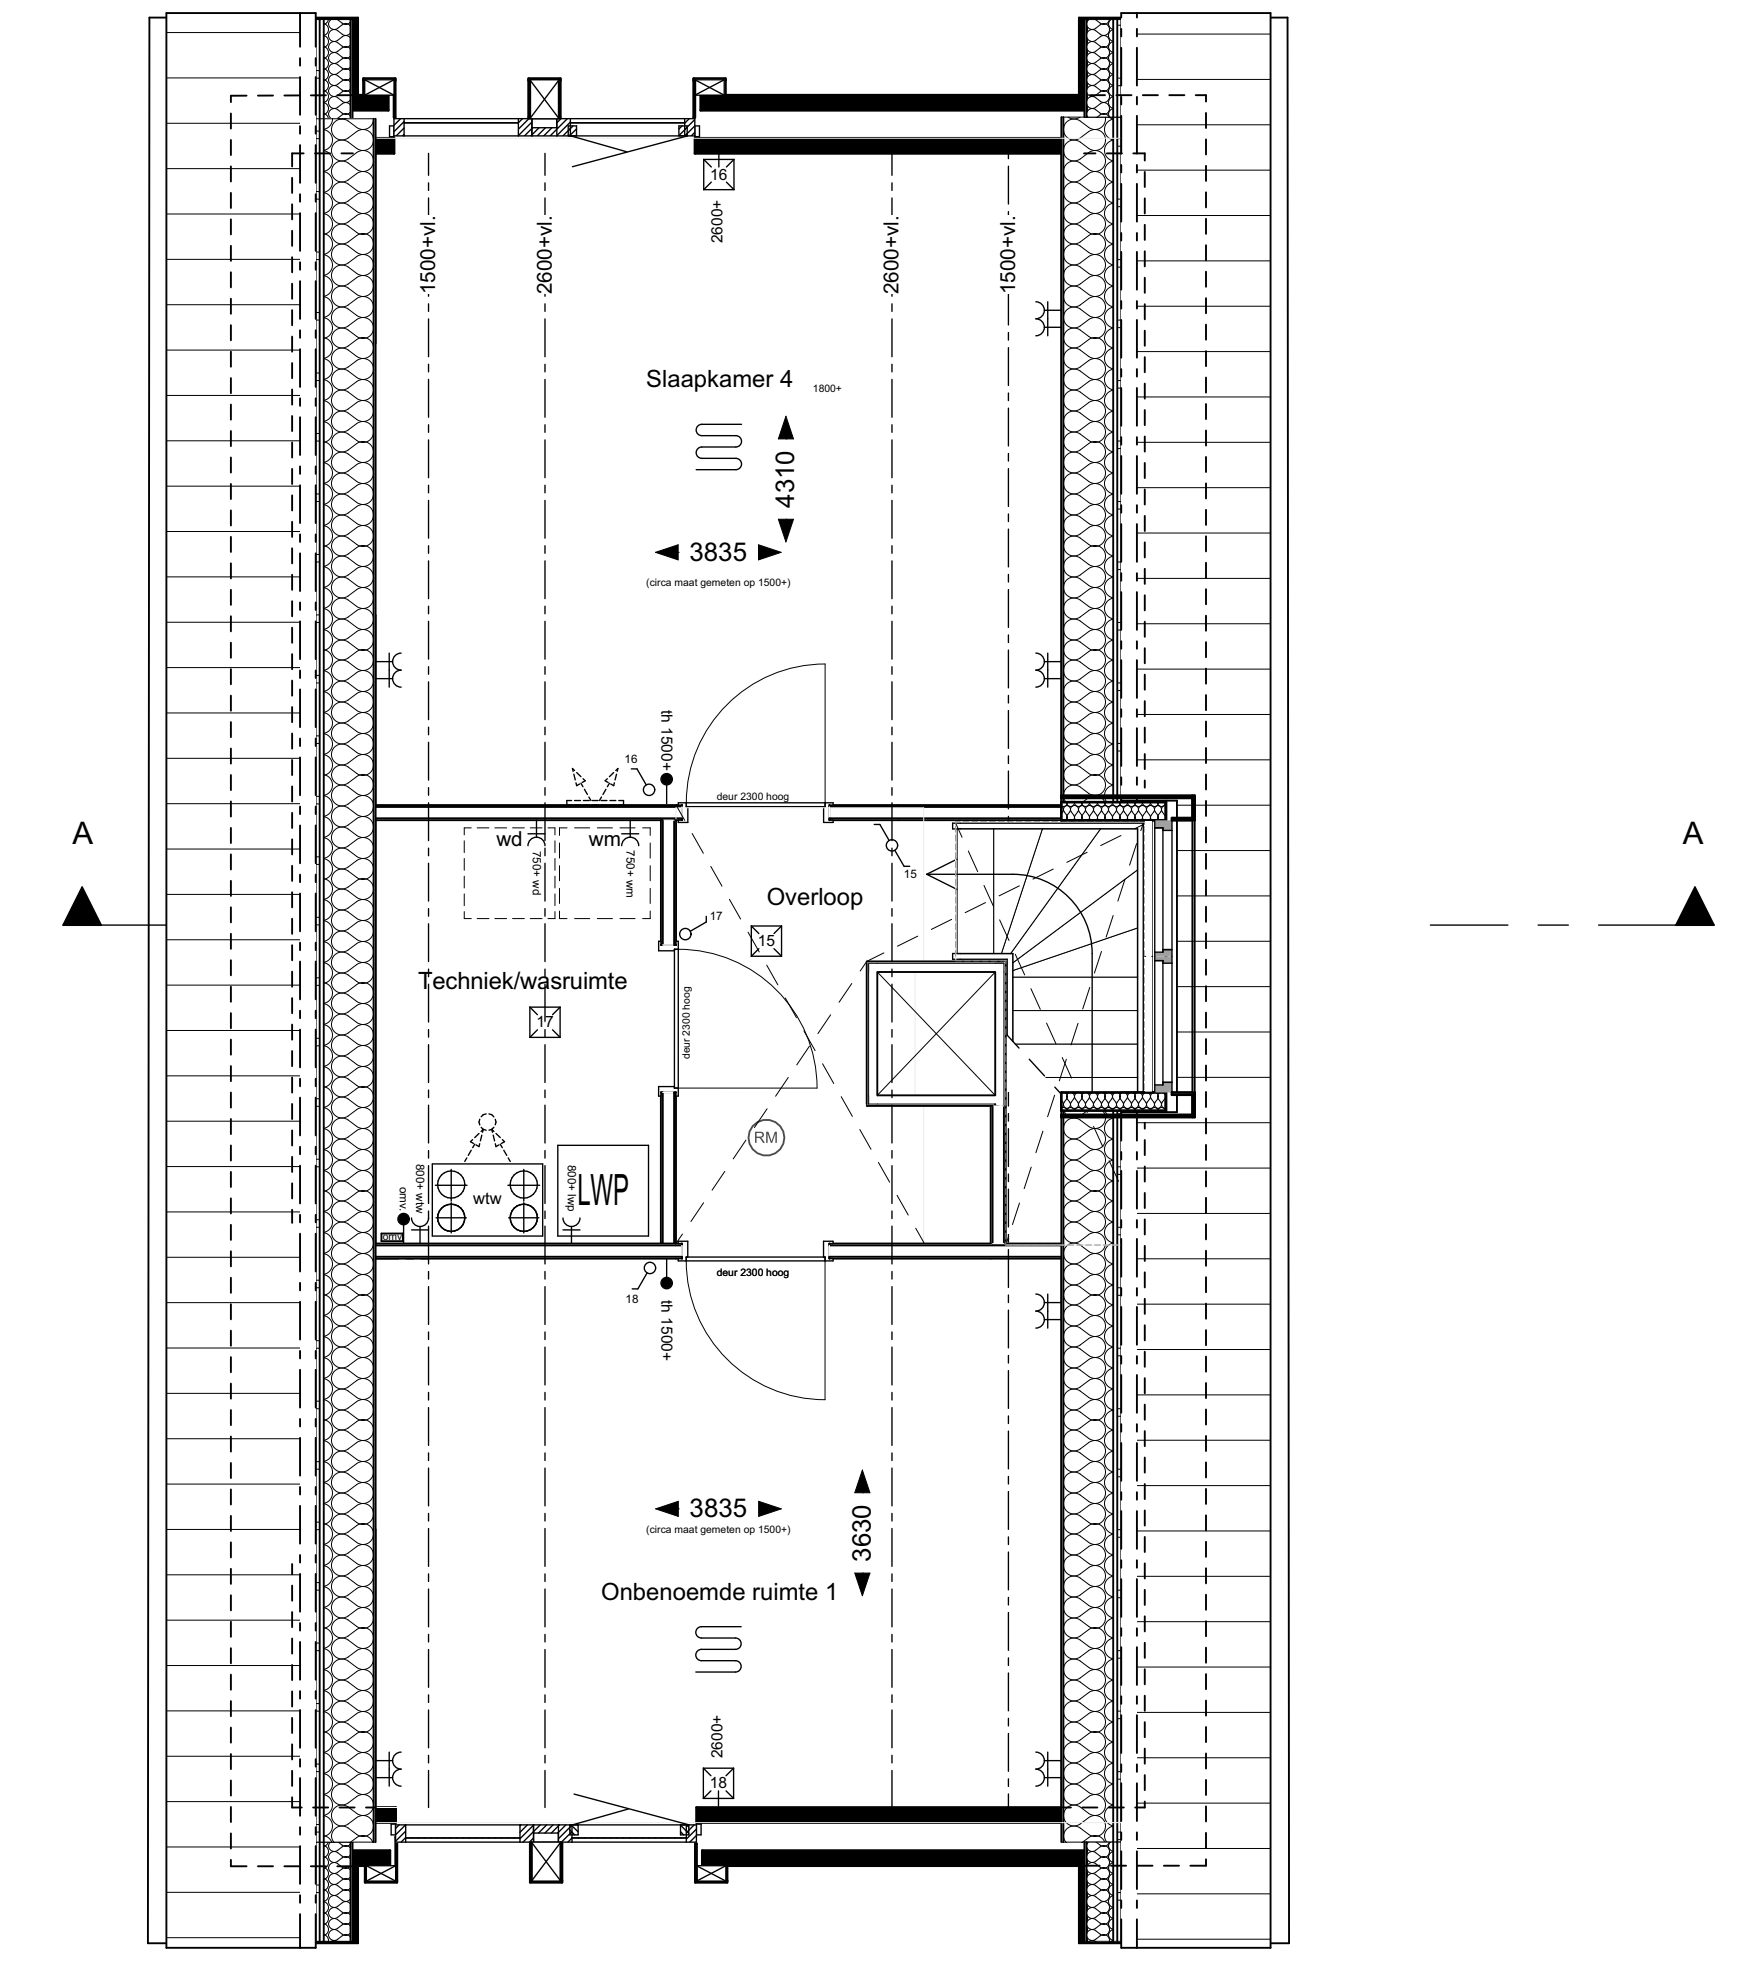

Bouwnummer : 19
Type : Asp

2e VERDIEPING



OEVERS ROODE VAART

Plattegronden, gevels en doorsneden type Asp (Lelie)
Bouwnummer 19

WERKNUMMER 19994	BLAD VK-03
PROJECT 21 woningen Oevers Roodde Vaart	
OPDRACHTGEVER AM Polemastaan 80, 3528 BP Utrecht	
ONDERDEEL Verkoopstekening	DATUM 11-03-2026
TEKENAAR TB	
FORMAAT A0	
SCHAAL 1:50/100	

QUADRANT architecten bna

Quadrant Architecten BNA
Markt 24, 4781 CE Zevenbergen, +31(0)168 32 82 55
in f PROJECTEN BEKIJKEN DARCH.NL