




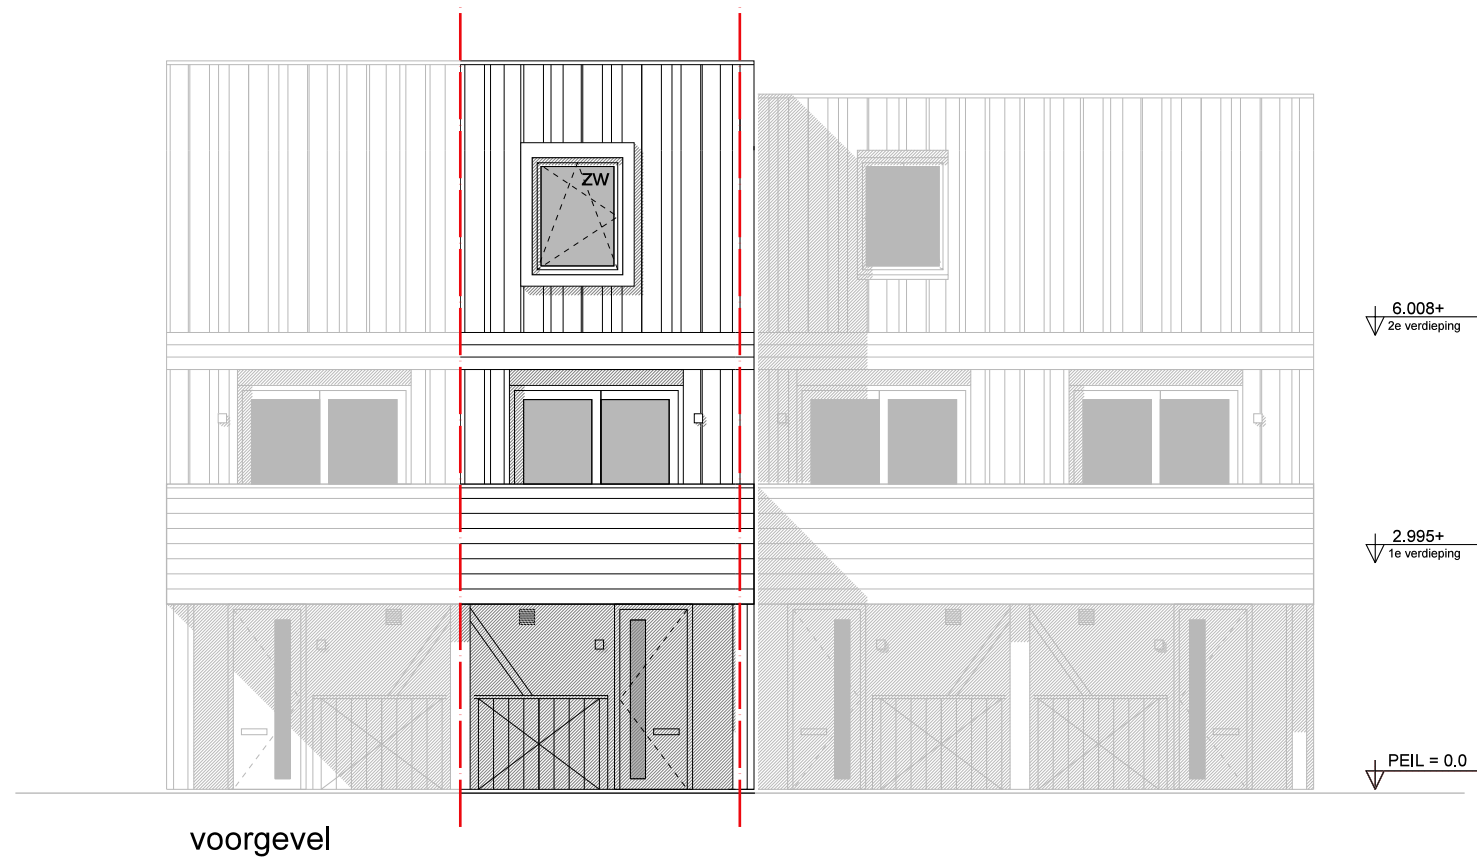


voorgevel

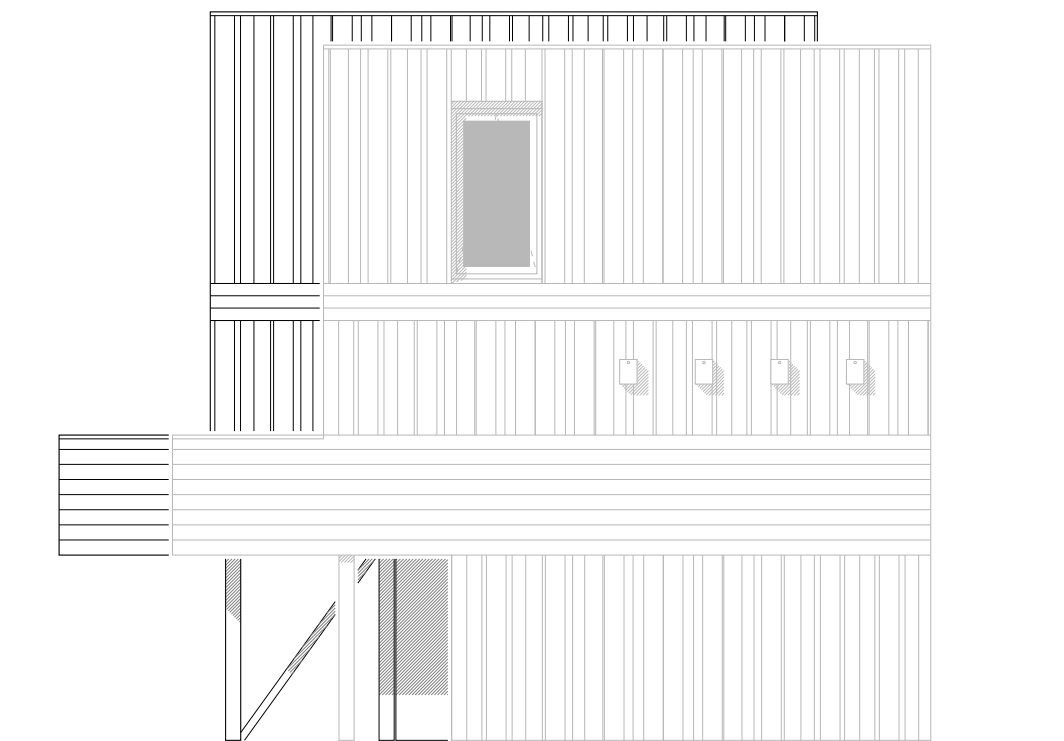


rechter zijgevel

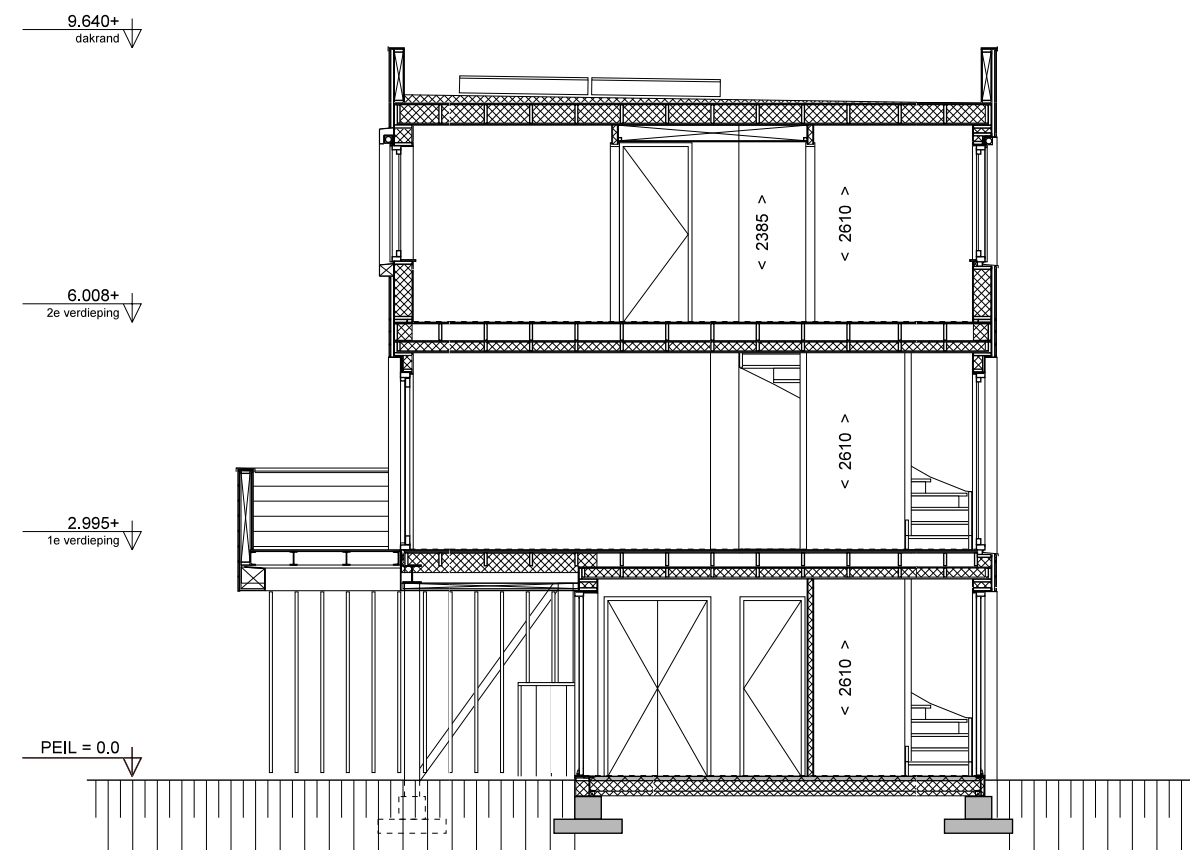

doorsnede

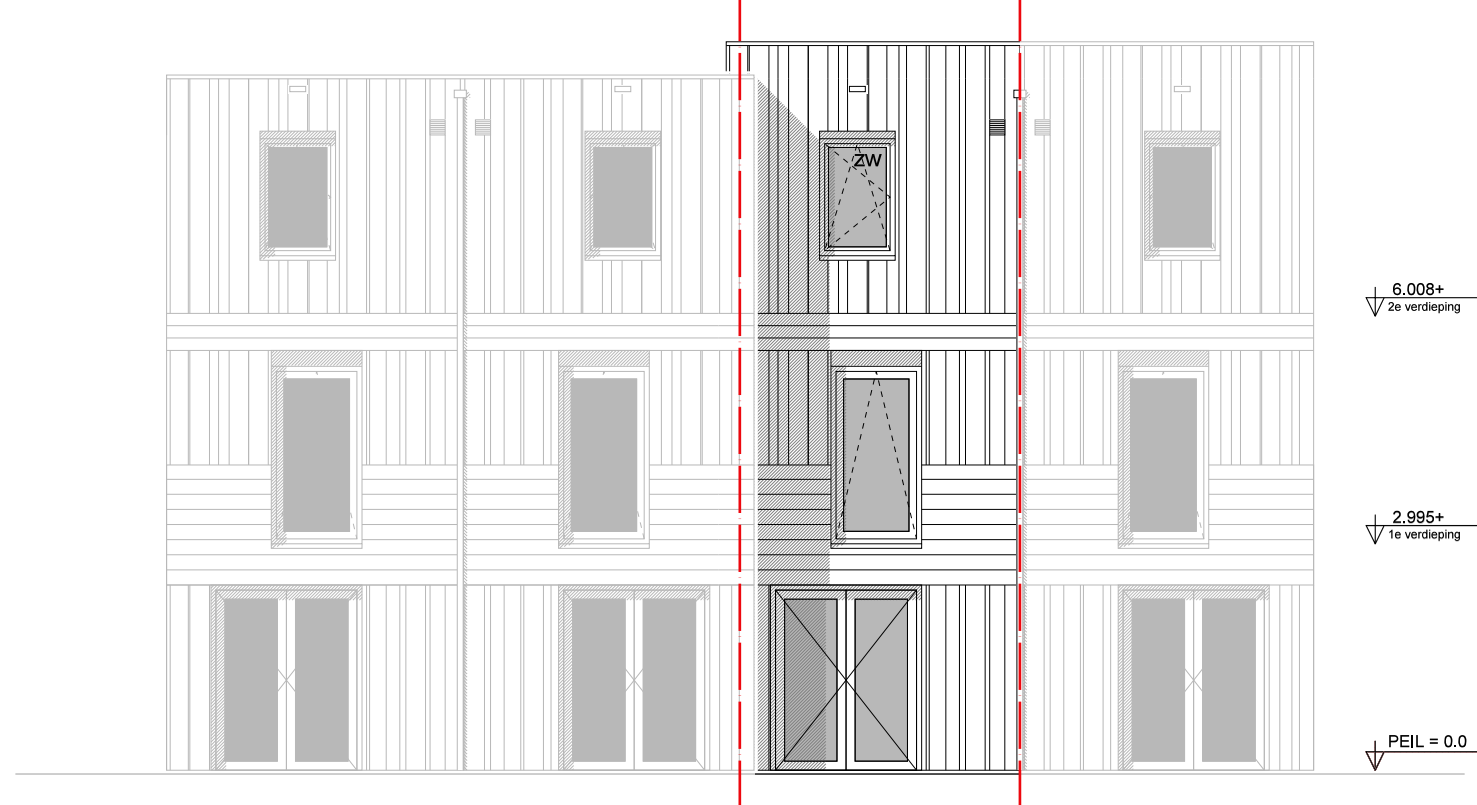

achtergevel

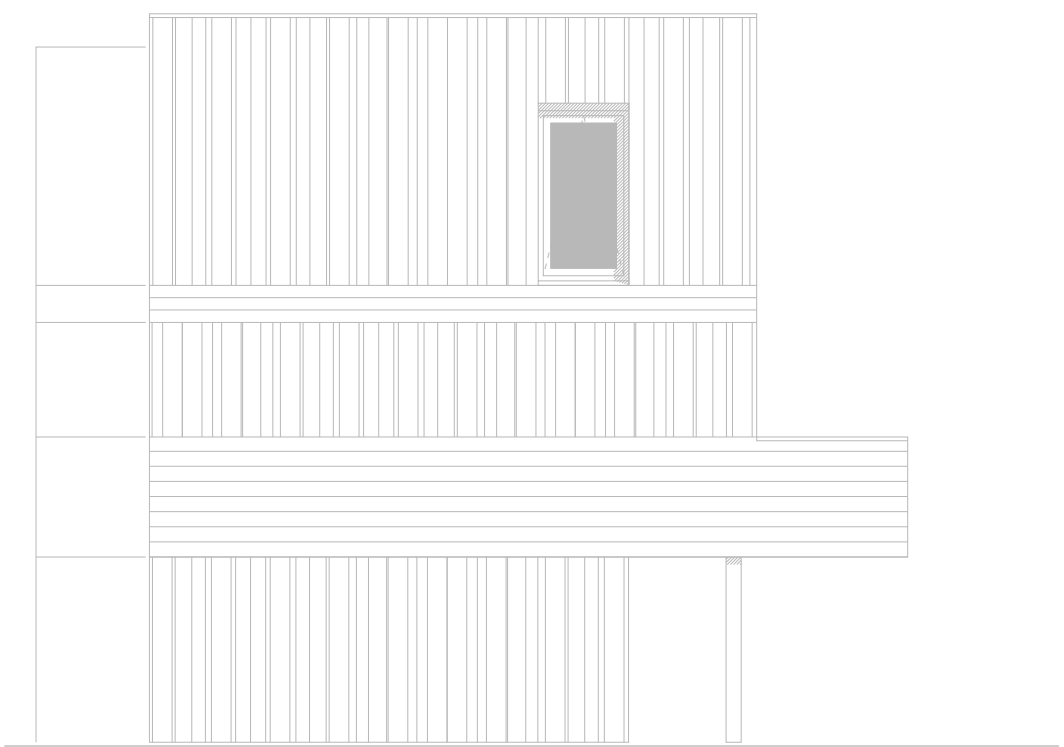


linker zijgevel

perceelsgrens mandlig


perceelsgrens mandlig

perceelsgrens mandlig


perceelsgrens mandlig

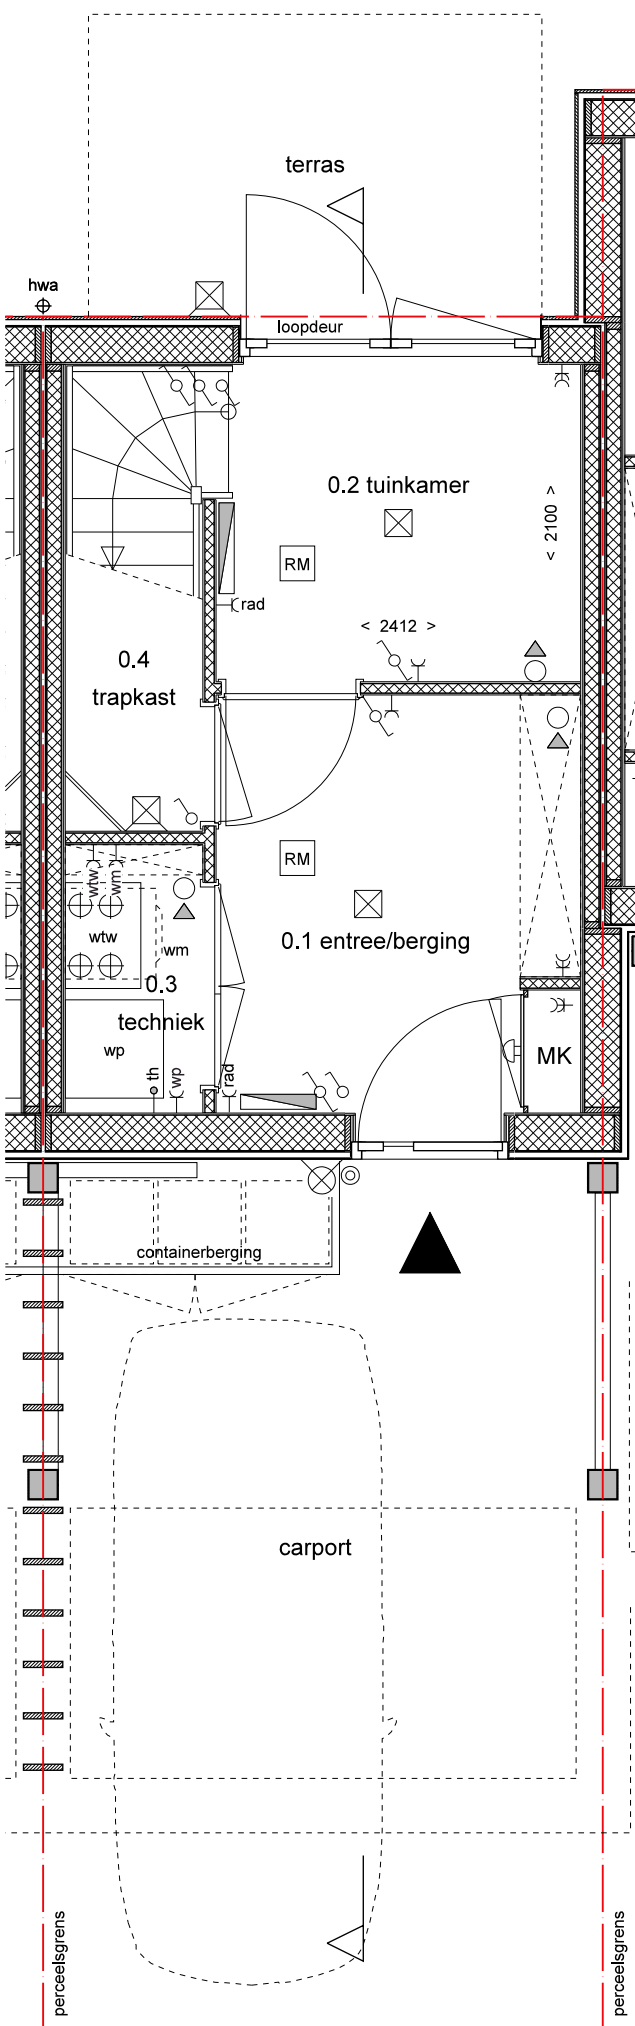


begane grond

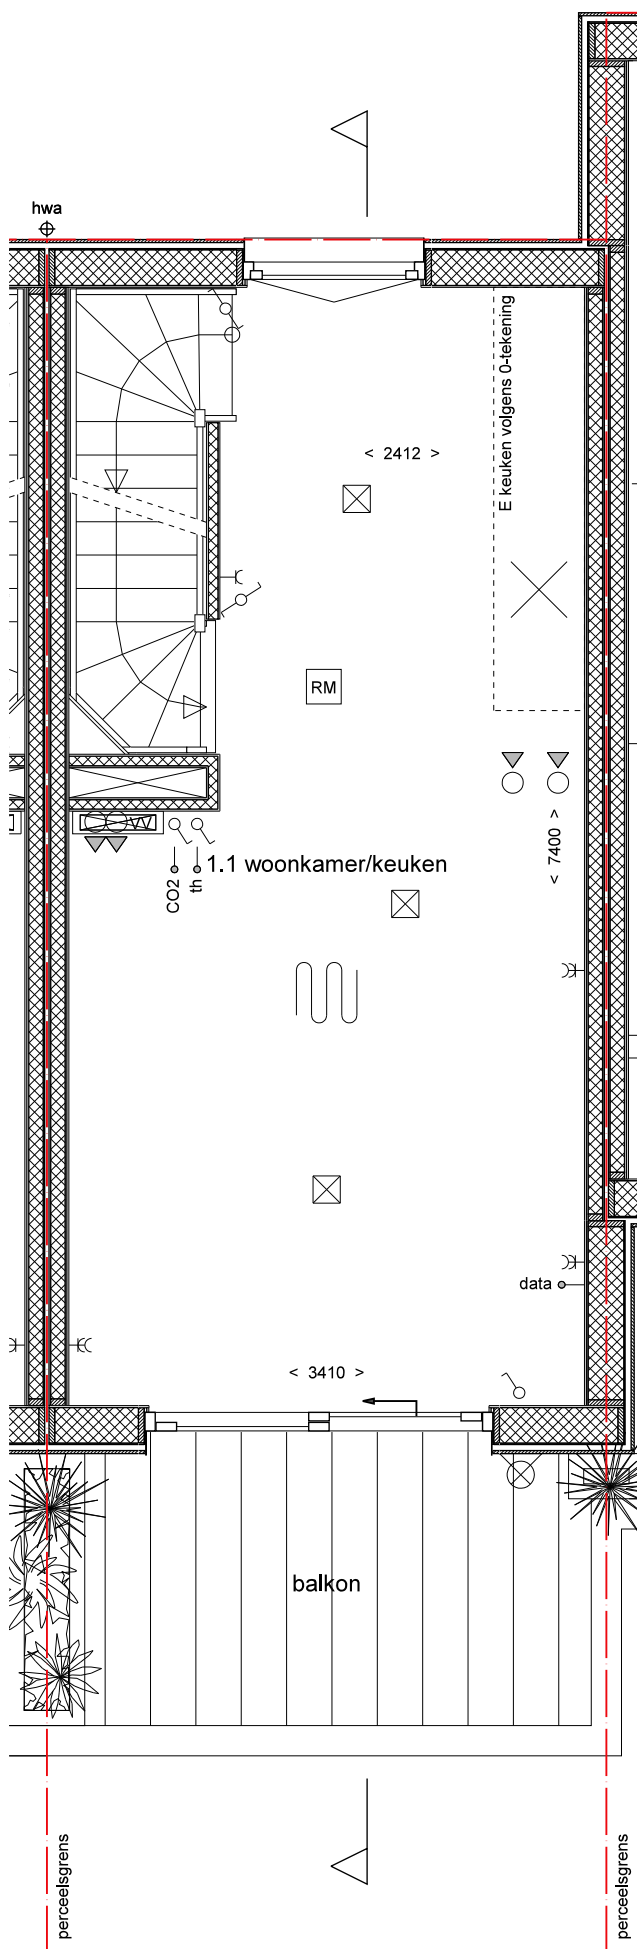

verdieping 1

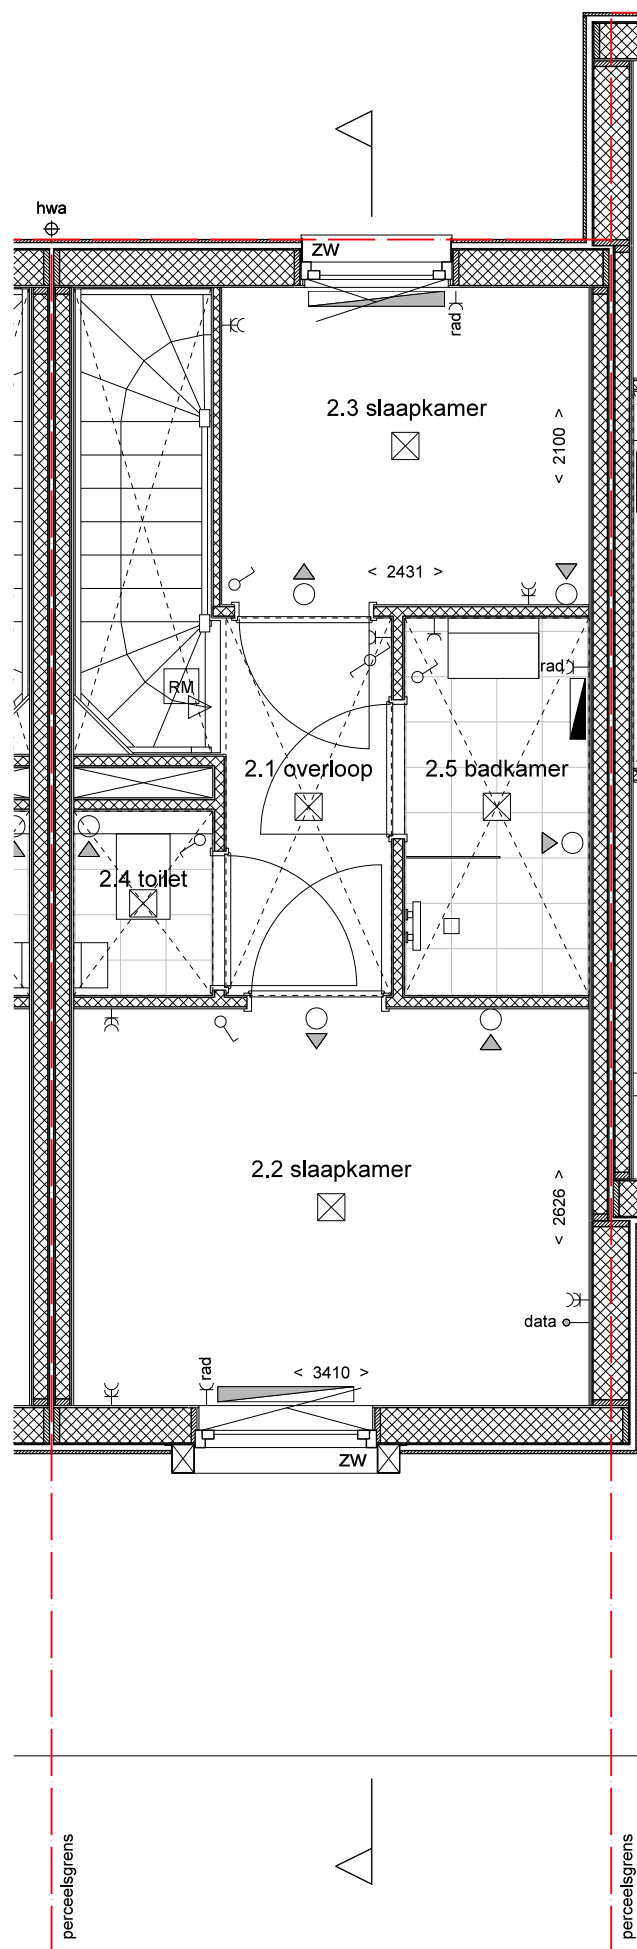

verdieping 2

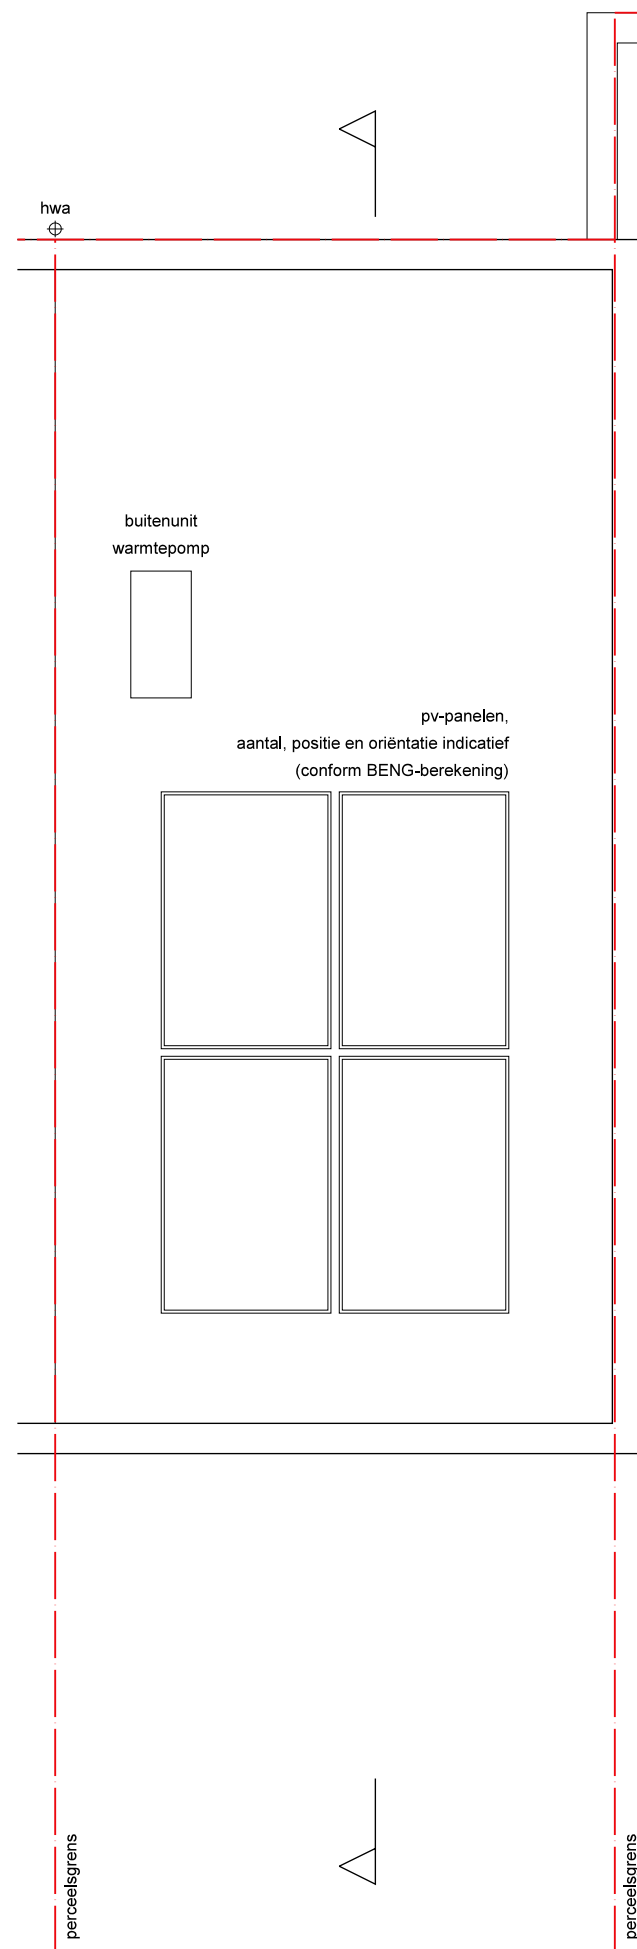

dakaanzicht

RENVOOI

BOUWKUNDIG

< xxxx >	maatvoering in mm		voertegels, maat en kleur n.t.b.
	houtskellet buitenwand opbouw conform technische omschrijving		houten gevelbekleding
	houtskellet binnenwand opbouw conform technische omschrijving		ZW kozijn voorzien van zonwering (screen)
	binnenkozijn zonder dorpel		gevelrooster
	binnenkozijn met dorpel		stalen kolom
	vertaagd plafond		entree woning
			perceelsgrens

INSTALLATIES

	indeling technische ruimte indicatief		warmtepomp
	opstelplaats koeltoestel (exacte positie volgens keukentekening)		afvoerpunt mechanische ventilatie (aantal en positie indicatief)
	opstelplaats wasmachine		toevoerpunt mechanische ventilatie (aantal en positie indicatief)
	verdelers vloerverwarming		convectorradiator
	ruimte voorzien van vloerverwarming		elektrische radiator
	mechanische (balans)ventilatie-unit met warmte terugwinning		hemelwaterafvoer

ELEKTRA

	meterkast		wandcontactdoos elektrische radiator/convectorradiator
	rookmelder volgens NEN2555		centraaldoos met lichtpunt, excl. armatuur
	schakelaar		aansluitpunt wandlicht, excl. armatuur
	wissel- (hotel-) schakelaar		aansluitpunt wandlicht, incl. armatuur
	enkele wandcontactdoos geaard		deurbelddrukker
	dubbele wandcontactdoos geaard		bel
	wandcontactdoos wasmachine		thermostaat
	wandcontactdoos ventilatie-unit		aansluitpunt data
	wandcontactdoos warmtepomp		CO2-meter

DISCLAIMER

- inrichting en afwerking buitenruimte conform TO.
- de plaats en aantallen van de aangegeven installatiepunten zijn indicatief en kunnen wijzigen.
- de positie van afmetingen van installaties is indicatief en zal door de installateur worden bepaald.
- de PV-panelen in indicatief weergegeven, indien noodzakelijk kan van dit legplan worden afgeweken.
- de plaats en hoeveelheid PV-panelen is ondervoorbehoud, één en ander is conform de BENG-berekening.
- de plaats en afmetingen van radiatoren en convectoren is indicatief en kan nog wijzigen.
- opgegeven maatvoering in plattegronden en doorsneden kan in de praktijk afwijken, hieraan kunnen geen rechten worden ontleend.
- afwerking en installatie keukens conform TO en keukentekening.
- positie hemelwaterafvoer (hwa) kan afwijken.
- positie en aantal nestkasten (nestkasten vogels, vleermuizen, etc.) zijn indicatief.

