






voorgevel

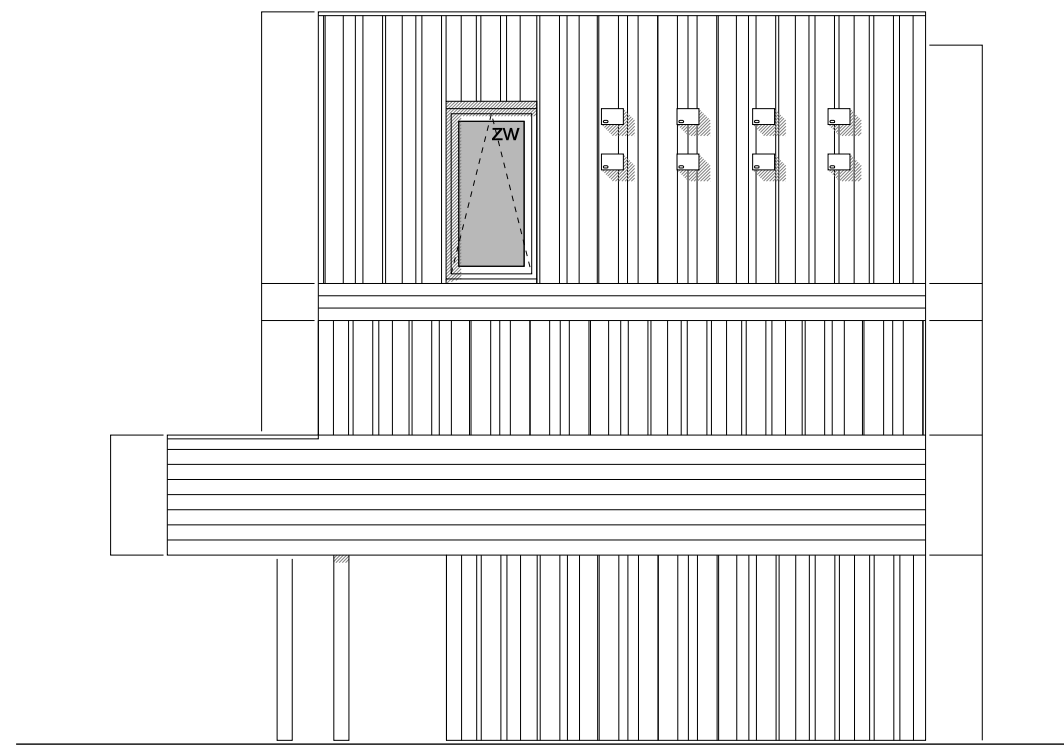


rechter zijgevel

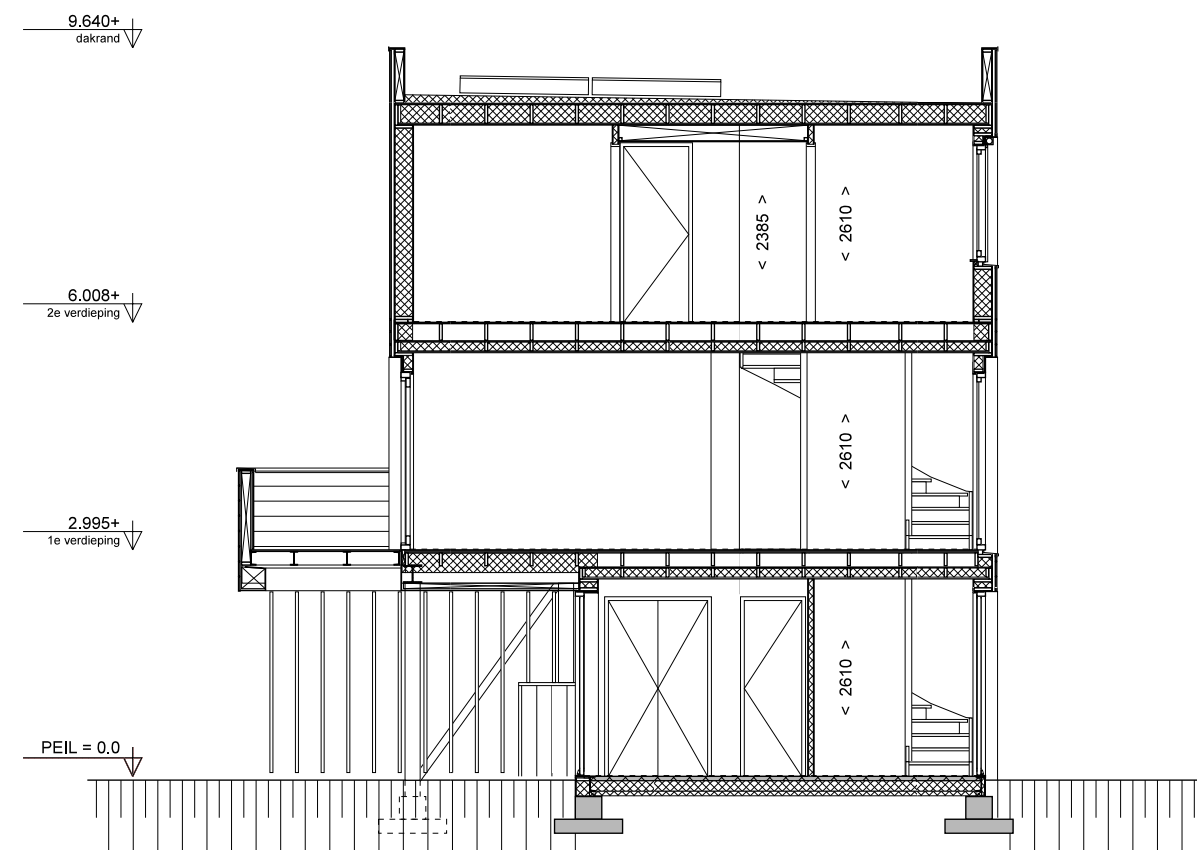


doorsnede

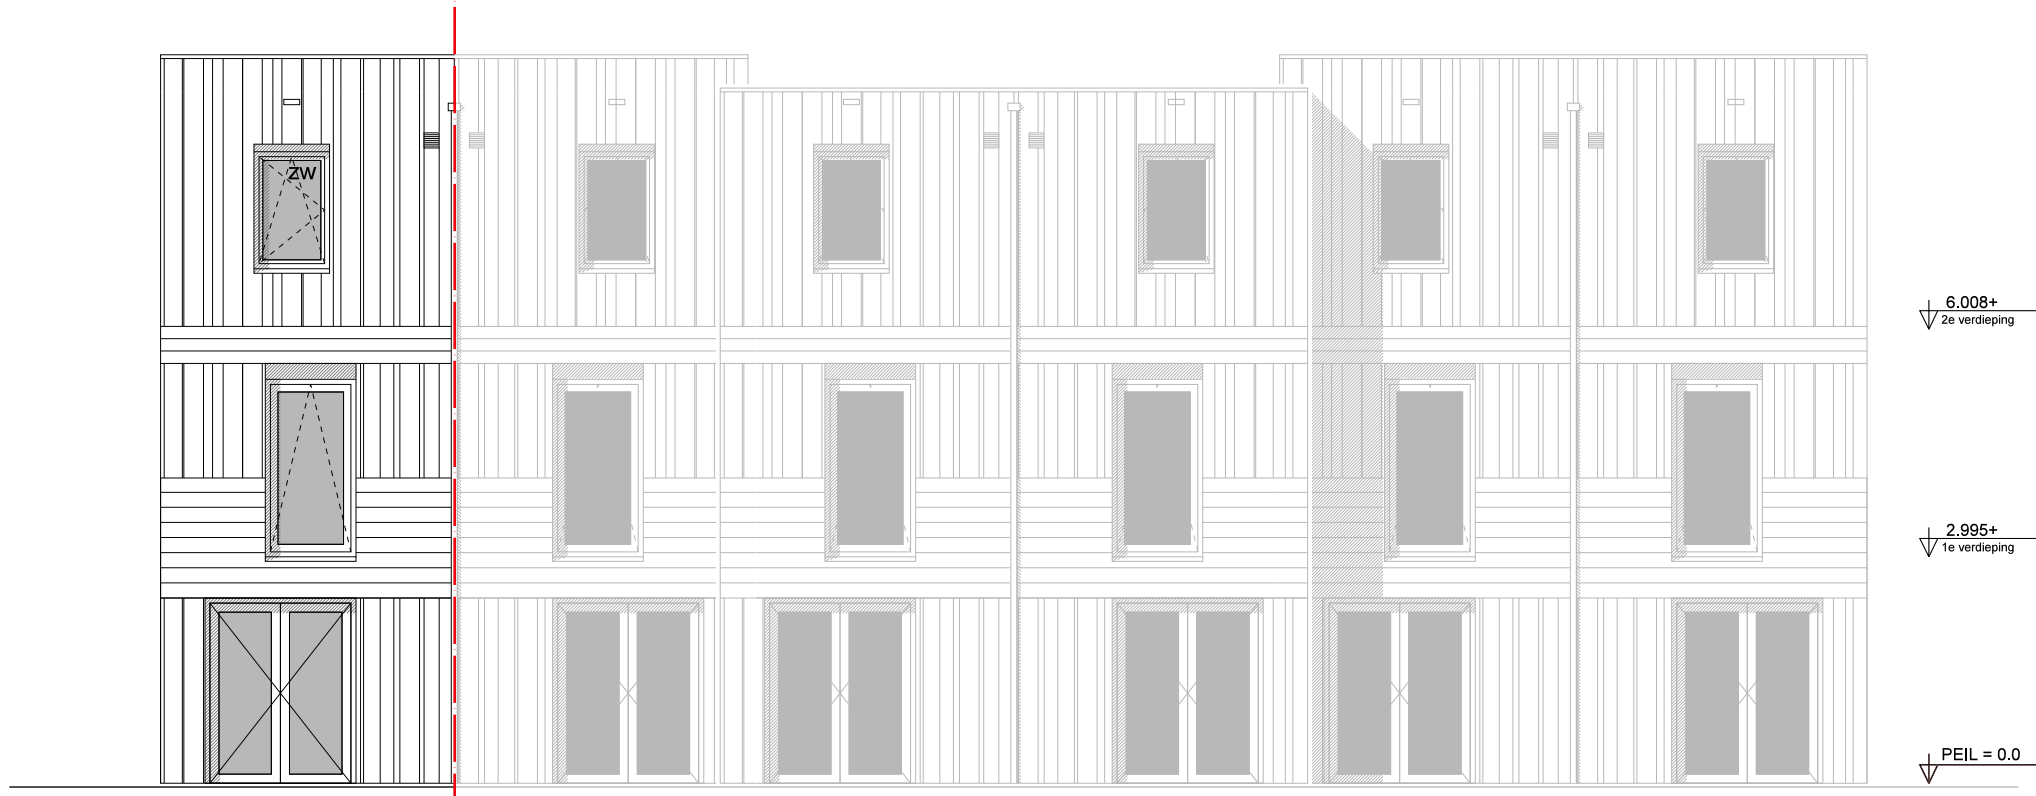


achtergevel

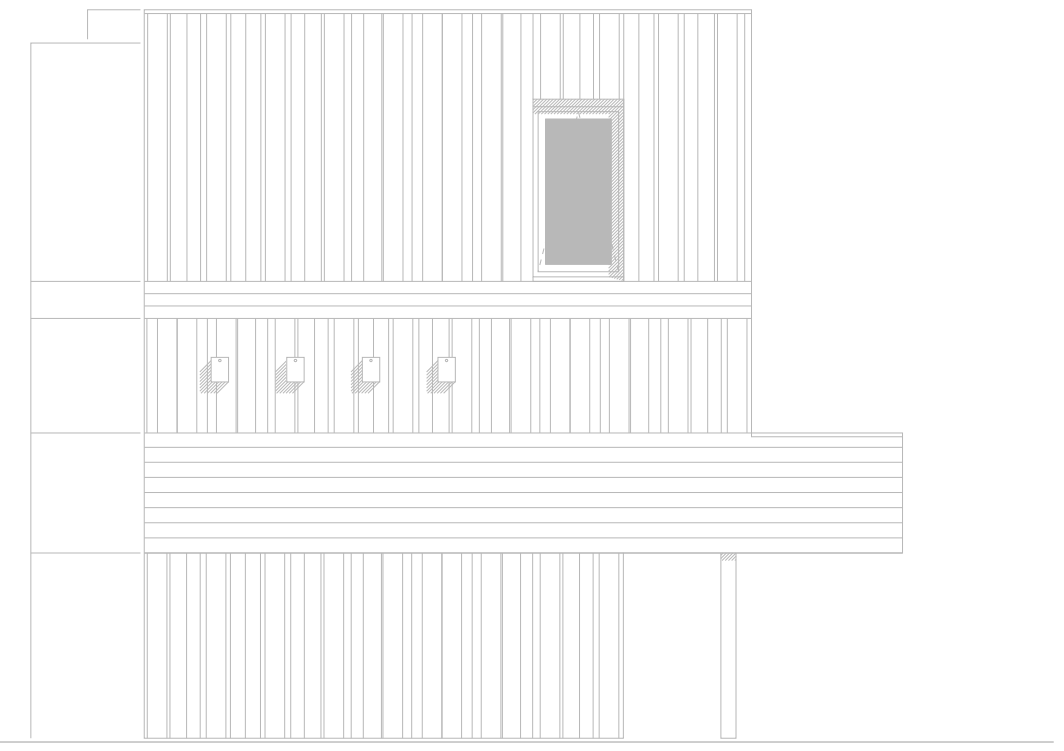


linker zijgevel

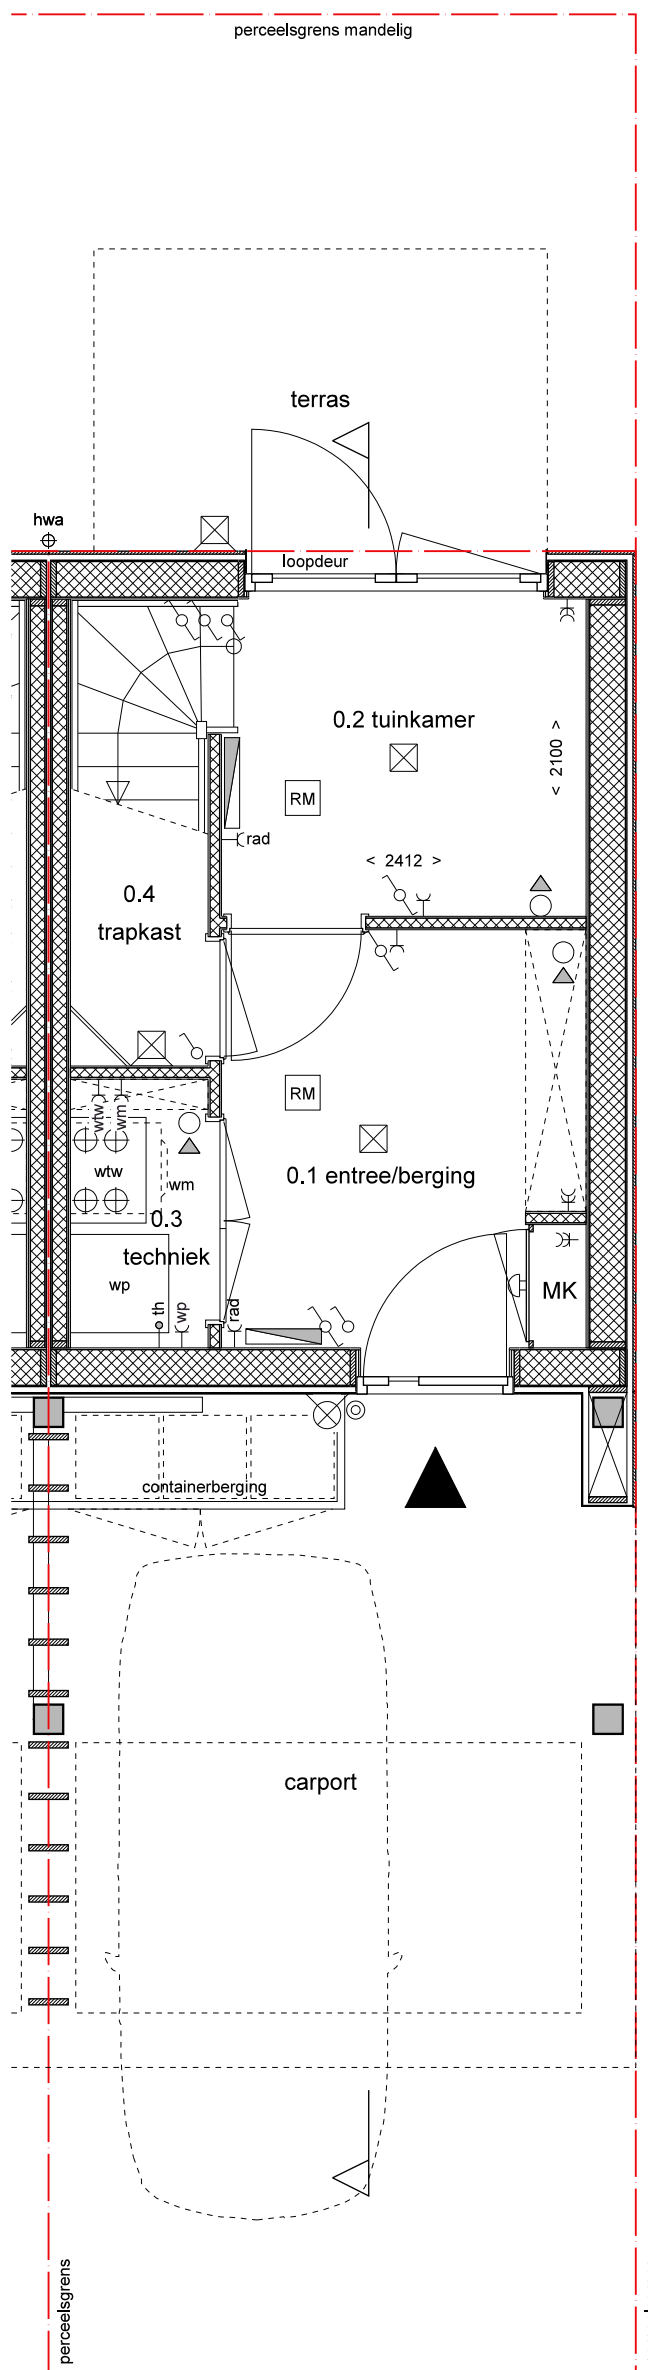


begane grond

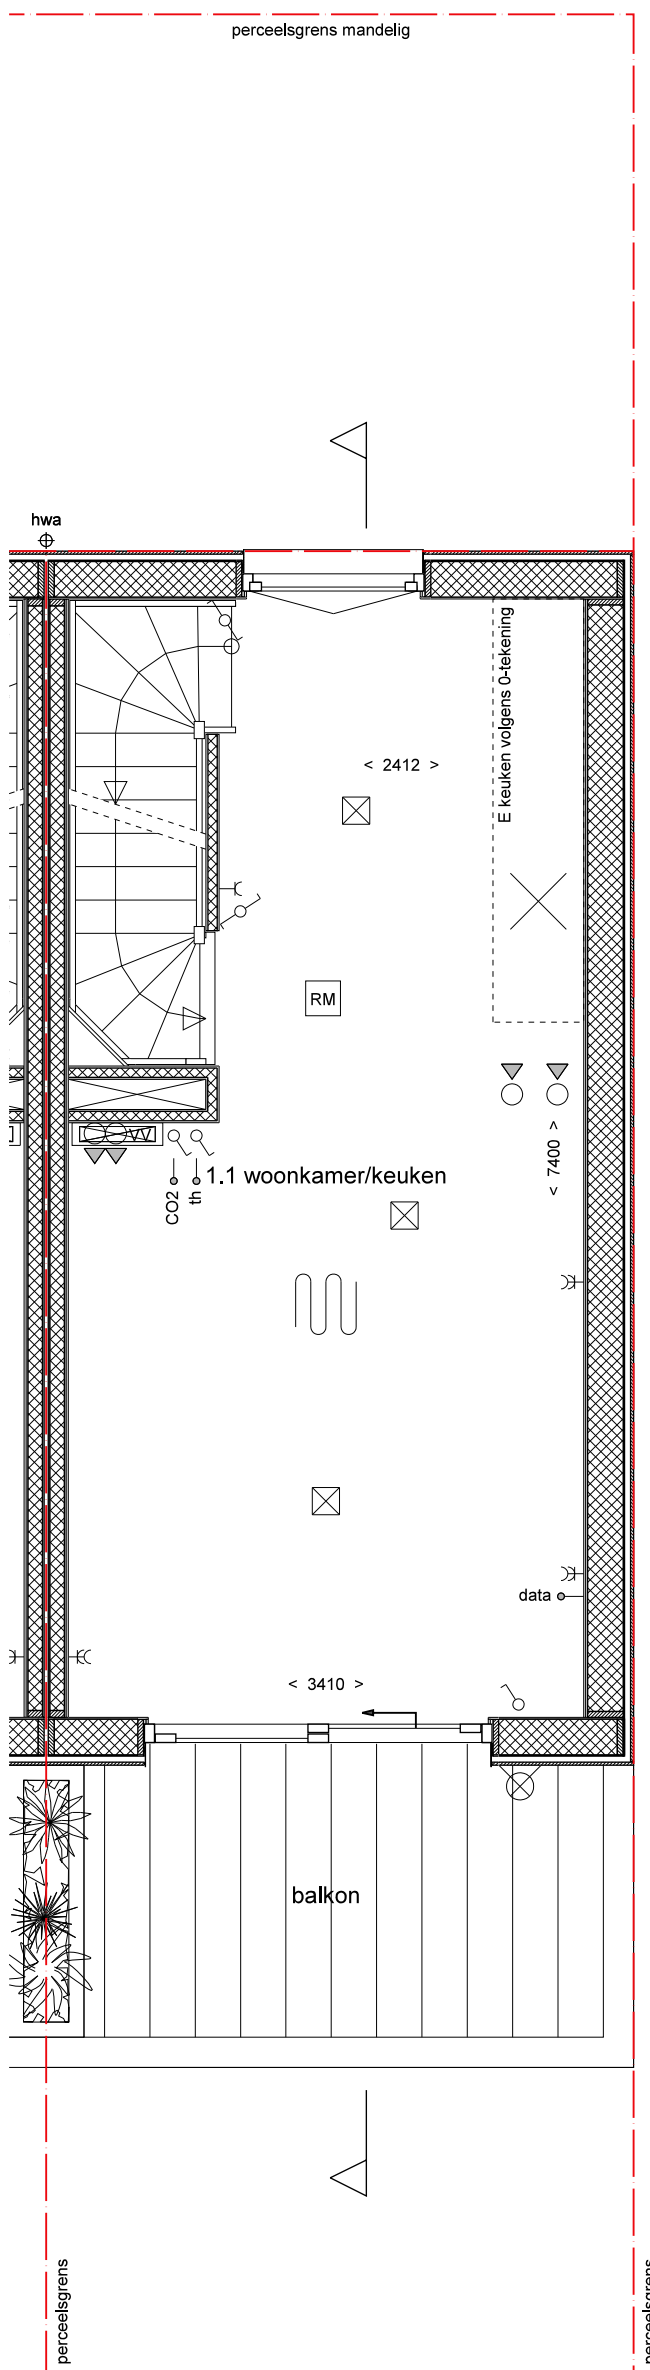

verdieping 1

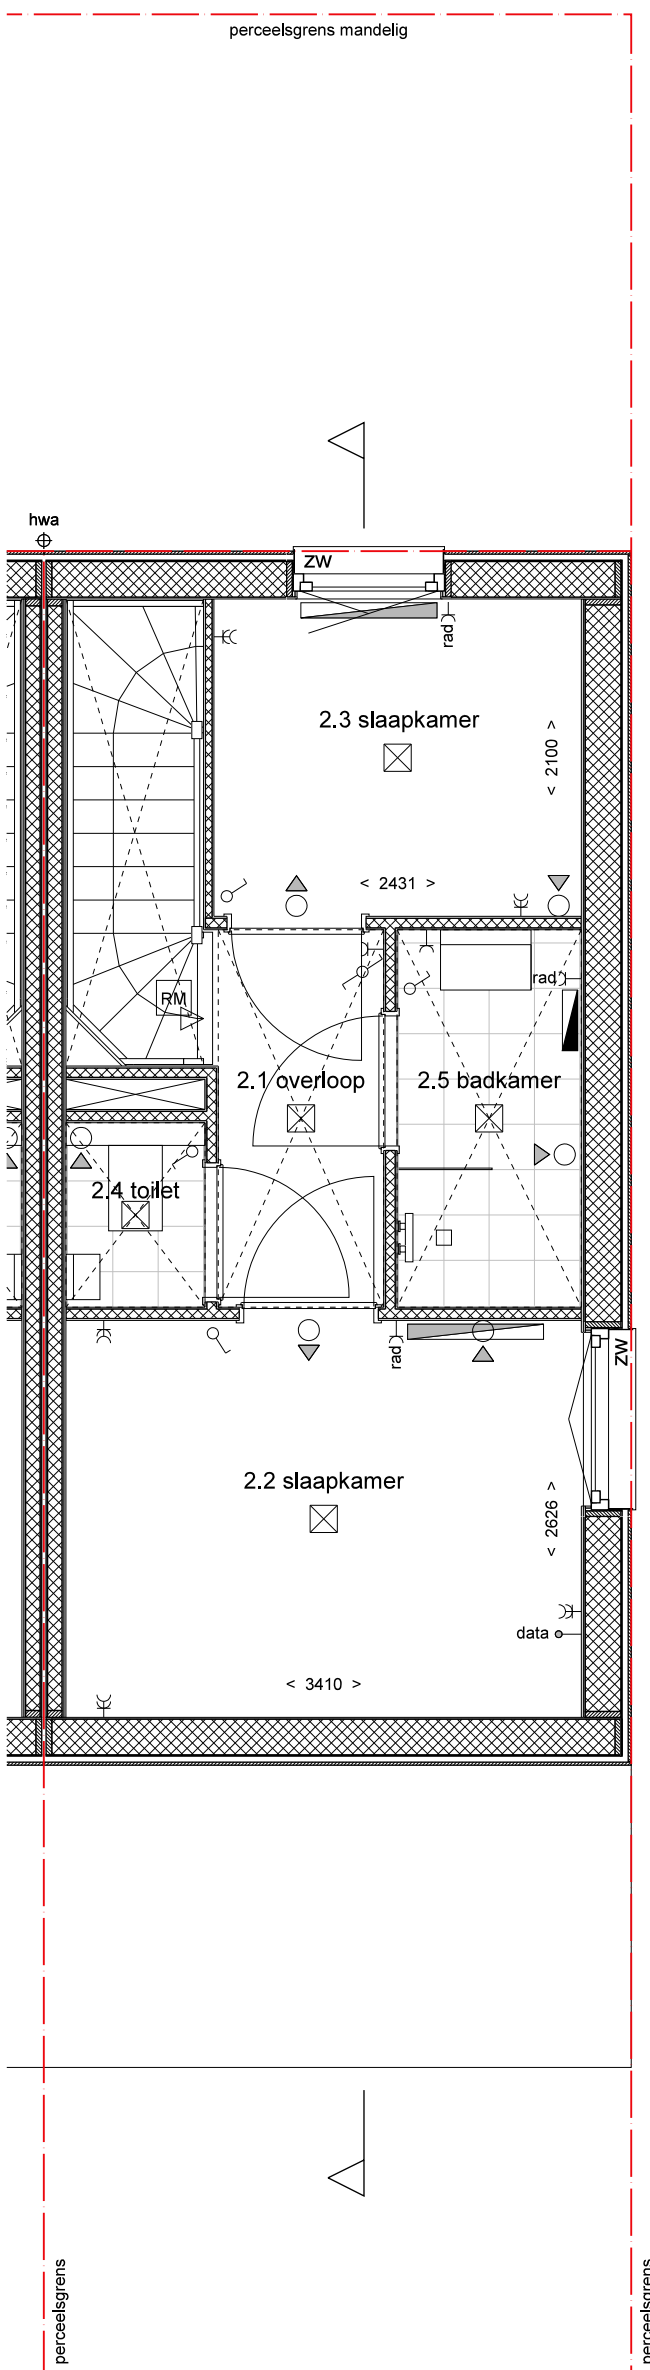

verdieping 2

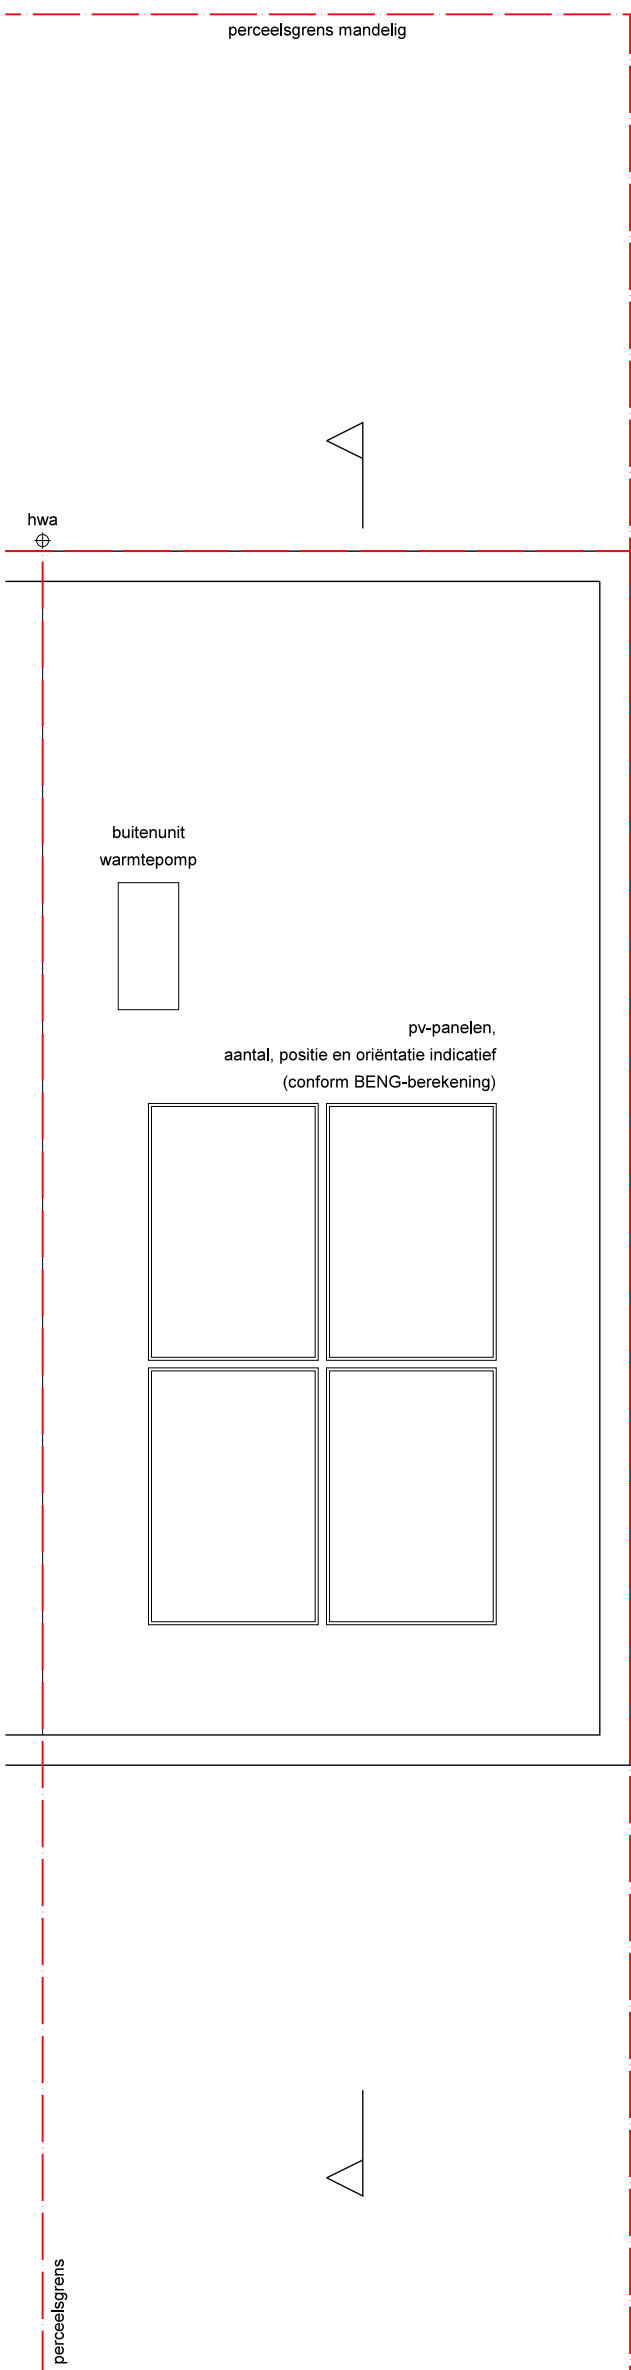

dakaanzicht

## RENVOOI

### BOUWKUNDIG

|          |                                                                 |  |                                               |
|----------|-----------------------------------------------------------------|--|-----------------------------------------------|
| < xxxx > | maatvoering in mm                                               |  | voertegels, maat en kleur n.t.b.              |
|          | houtskelet buitenwand<br>opbouw conform technische omschrijving |  | houten gevelbekleding                         |
|          | houtskelet binnenwand<br>opbouw conform technische omschrijving |  | ZW<br>kozijn voorzien van zonwerping (screen) |
|          | binnenkozijn zonder dorpel                                      |  | gevelrooster                                  |
|          | binnenkozijn met dorpel                                         |  | stalen kolom                                  |
|          | vertaagd plafond                                                |  | entree woning                                 |
|          |                                                                 |  | perceelsgrens                                 |

### INSTALLATIES

|  |                                                                     |  |                                                                   |
|--|---------------------------------------------------------------------|--|-------------------------------------------------------------------|
|  | indeling technische ruimte indicatief                               |  | warmtepomp                                                        |
|  | opstelplaats koeltoestel<br>(exacte positie volgens keukentekening) |  | afvoerpunt mechanische ventilatie (aantal en positie indicatief)  |
|  | opstelplaats wasmachine                                             |  | toevoerpunt mechanische ventilatie (aantal en positie indicatief) |
|  | verdelers vloerverwarming                                           |  | convectroradiator                                                 |
|  | ruimte voorzien van vloerverwarming                                 |  | elektrische radiator                                              |
|  | mechanische (balans)ventilatie-unit met warmte terugwinning         |  | hemelwaterafvoer                                                  |

### ELEKTRA

|  |                                 |  |                                                        |
|--|---------------------------------|--|--------------------------------------------------------|
|  | meterkast                       |  | wandcontactdoos elektrische radiator/convectroradiator |
|  | rookmelder volgens NEN2555      |  | centraaldoos met lichtpunt, excl. armatuur             |
|  | schakelaar                      |  | aansluitpunt wandlicht, excl. armatuur                 |
|  | wissel- (hotel-) schakelaar     |  | aansluitpunt wandlicht, incl. armatuur                 |
|  | enkele wandcontactdoos geaard   |  | deurbelddrukker                                        |
|  | dubbele wandcontactdoos geaard  |  | bel                                                    |
|  | wandcontactdoos wasmachine      |  | thermostaat                                            |
|  | wandcontactdoos ventilatie-unit |  | aansluitpunt data                                      |
|  | wandcontactdoos warmtepomp      |  | CO2-meter                                              |

### DISCLAIMER

- inrichting en afwerking buitenruimte conform TO.
- de plaats en aantallen van de aangegeven installatiepunten zijn indicatief en kunnen wijzigen.
- de positie van afmetingen van installaties is indicatief en zal door de installateur worden bepaald.
- de PV-panelen in indicatief weergegeven, indien noodzakelijk kan van dit legplan worden afgeweken.
- de plaats en hoeveelheid PV-panelen is ondervoorbehoud, één en ander is conform de BENG-berekening.
- de plaats en afmetingen van radiatoren en convectoren is indicatief en kan nog wijzigen.
- opgegeven maatvoering in plattegronden en doorsneden kan in de praktijk afwijken, hieraan kunnen geen rechten worden ontleend.
- afwijking en installatie keukens conform TO en keukentekening.
- positie hemelwaterafvoer (hwa) kan afwijken.
- positie en aantal nestkasten (nestkasten vogels, vleermuizen, etc.) zijn indicatief.

