



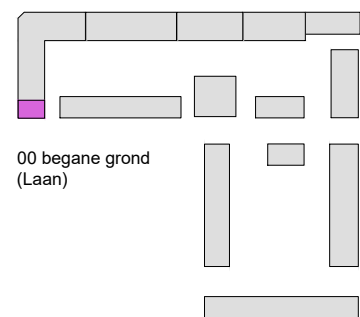

Bouwnummer 001

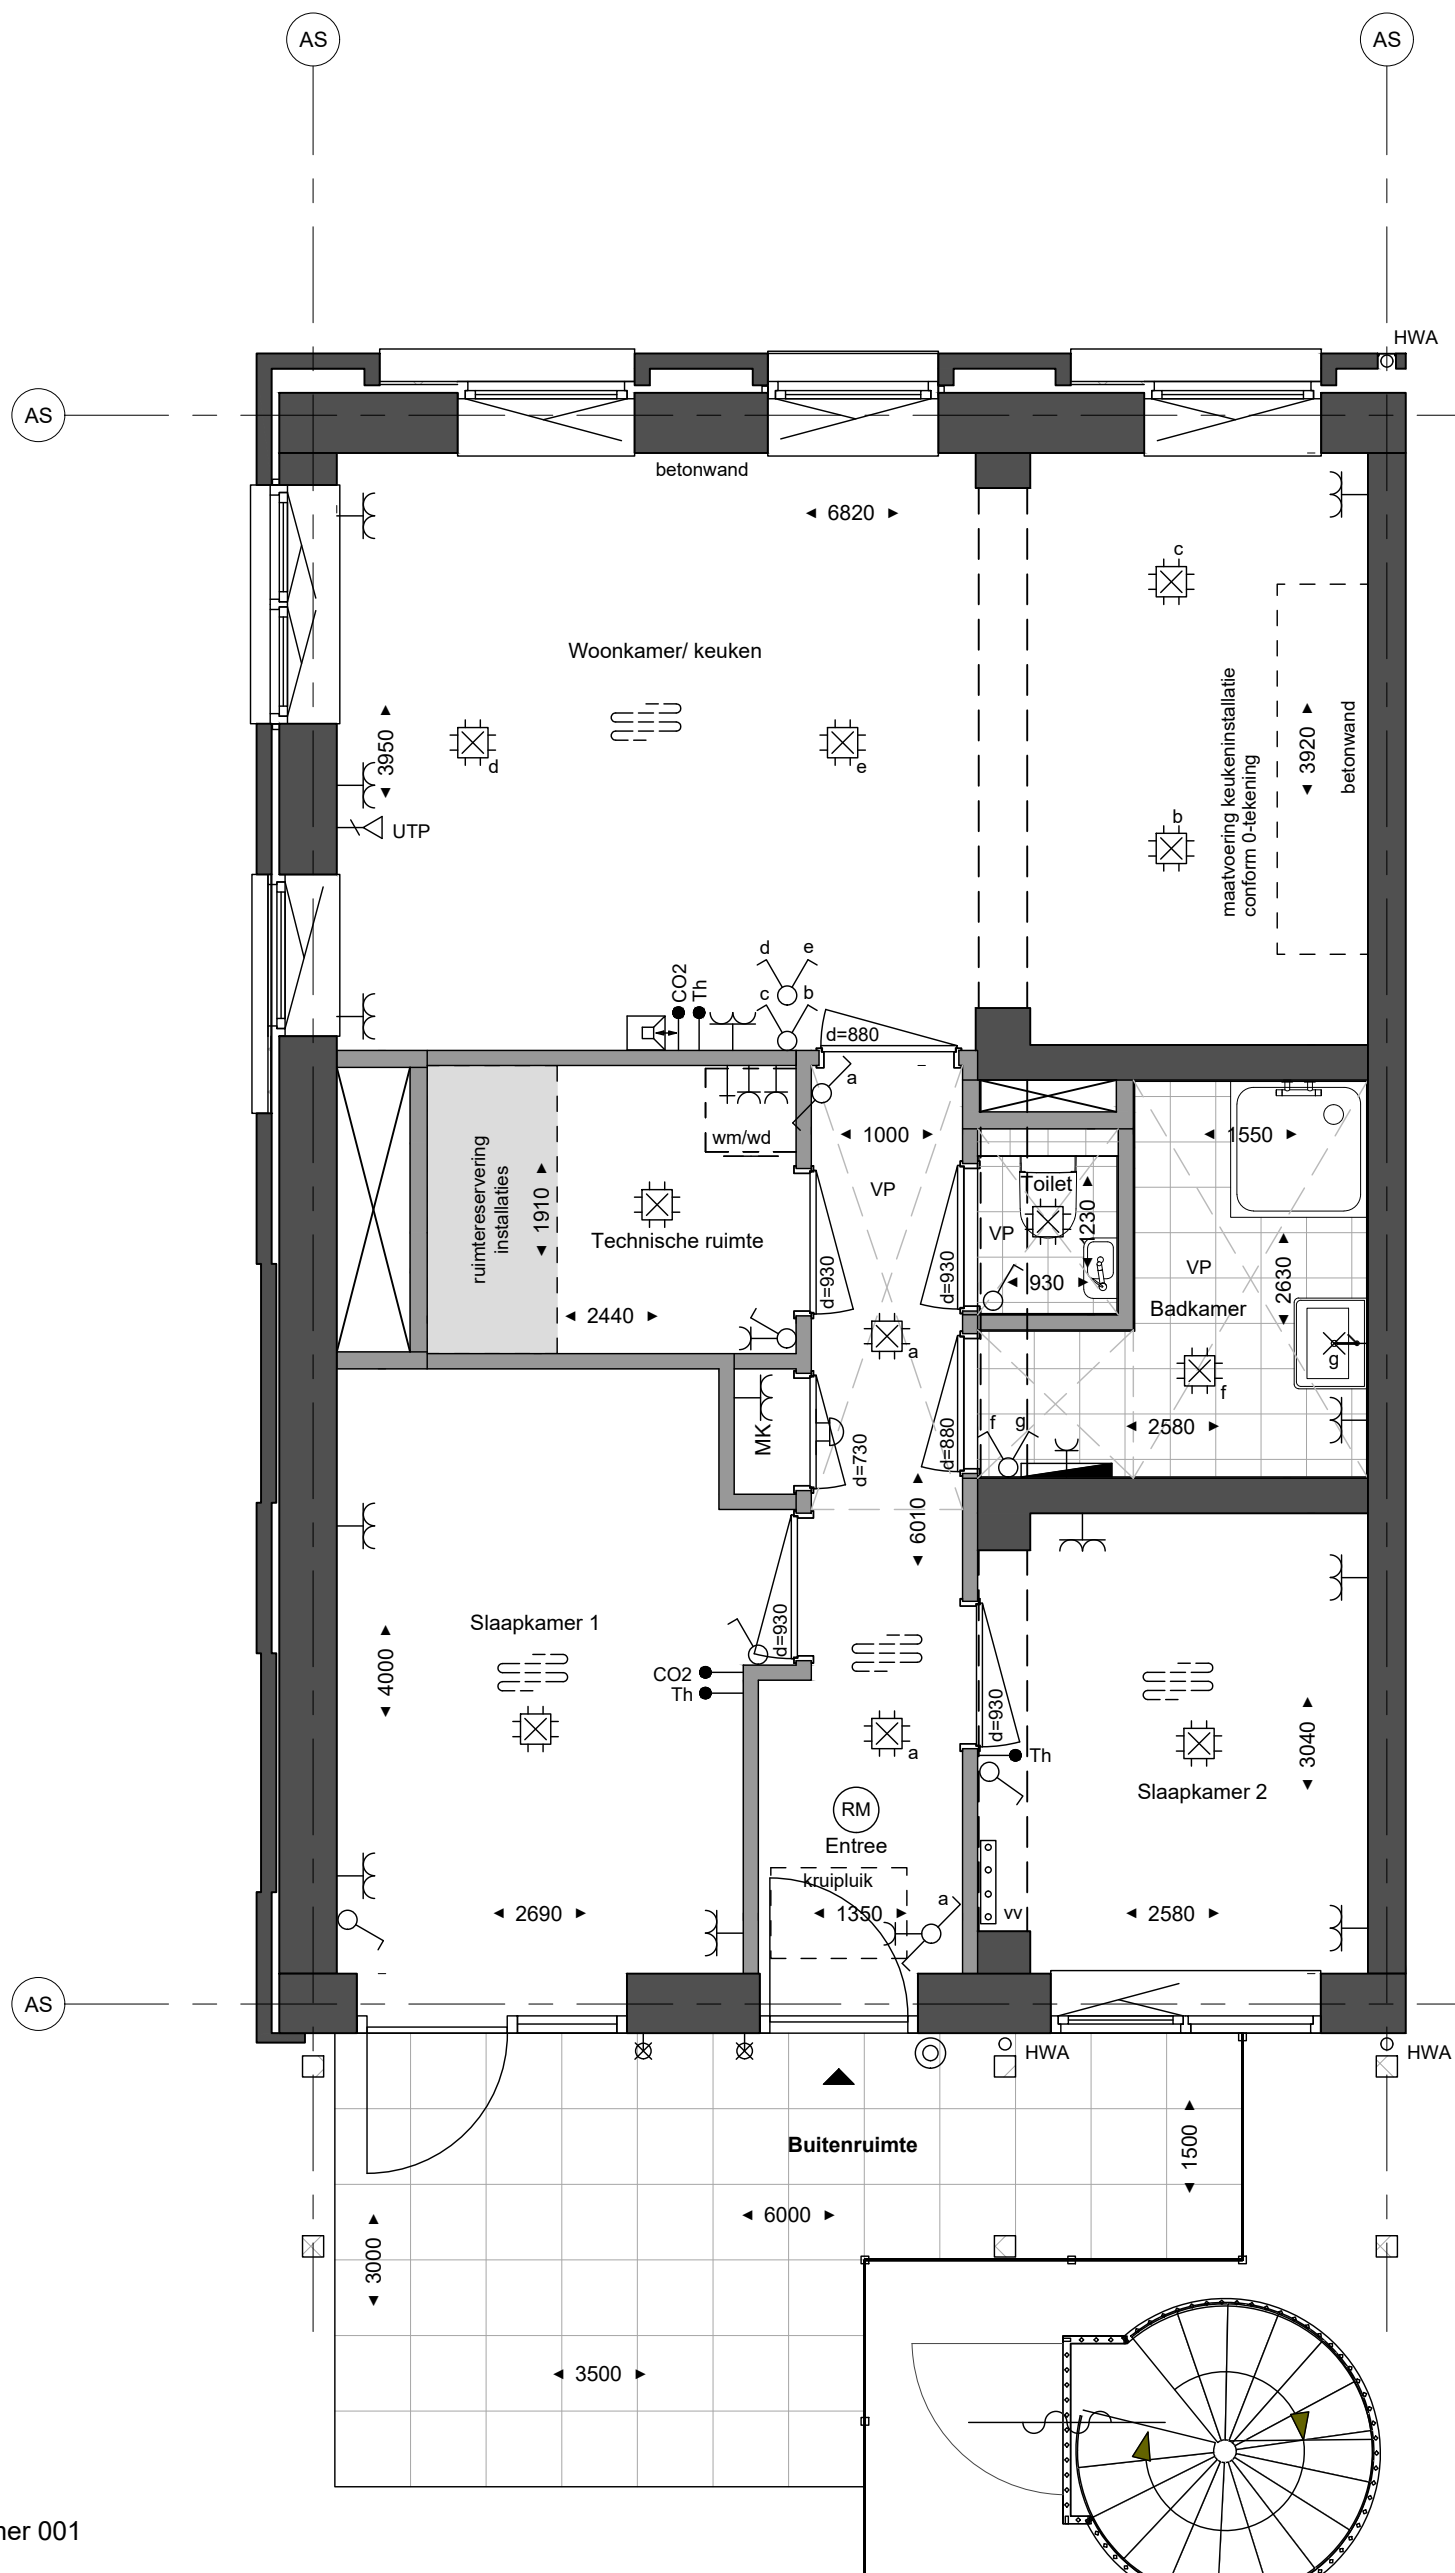

project
Leeuwepoort, Utrecht

omschrijving
Woningtype Ligno 3-kamerappartement A1k

getekend
RGr&MBa
status
definitief

project nr
9739

tekening nr
V-A1k

schaal
1:50
datum
19-02-2026

Fase
VK

wijziging

formaat: A3