



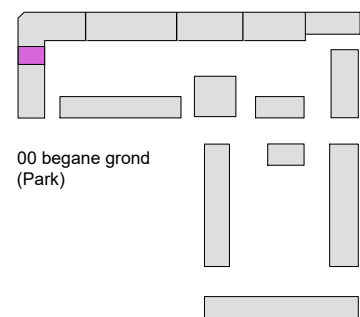

Bouwnummer 005

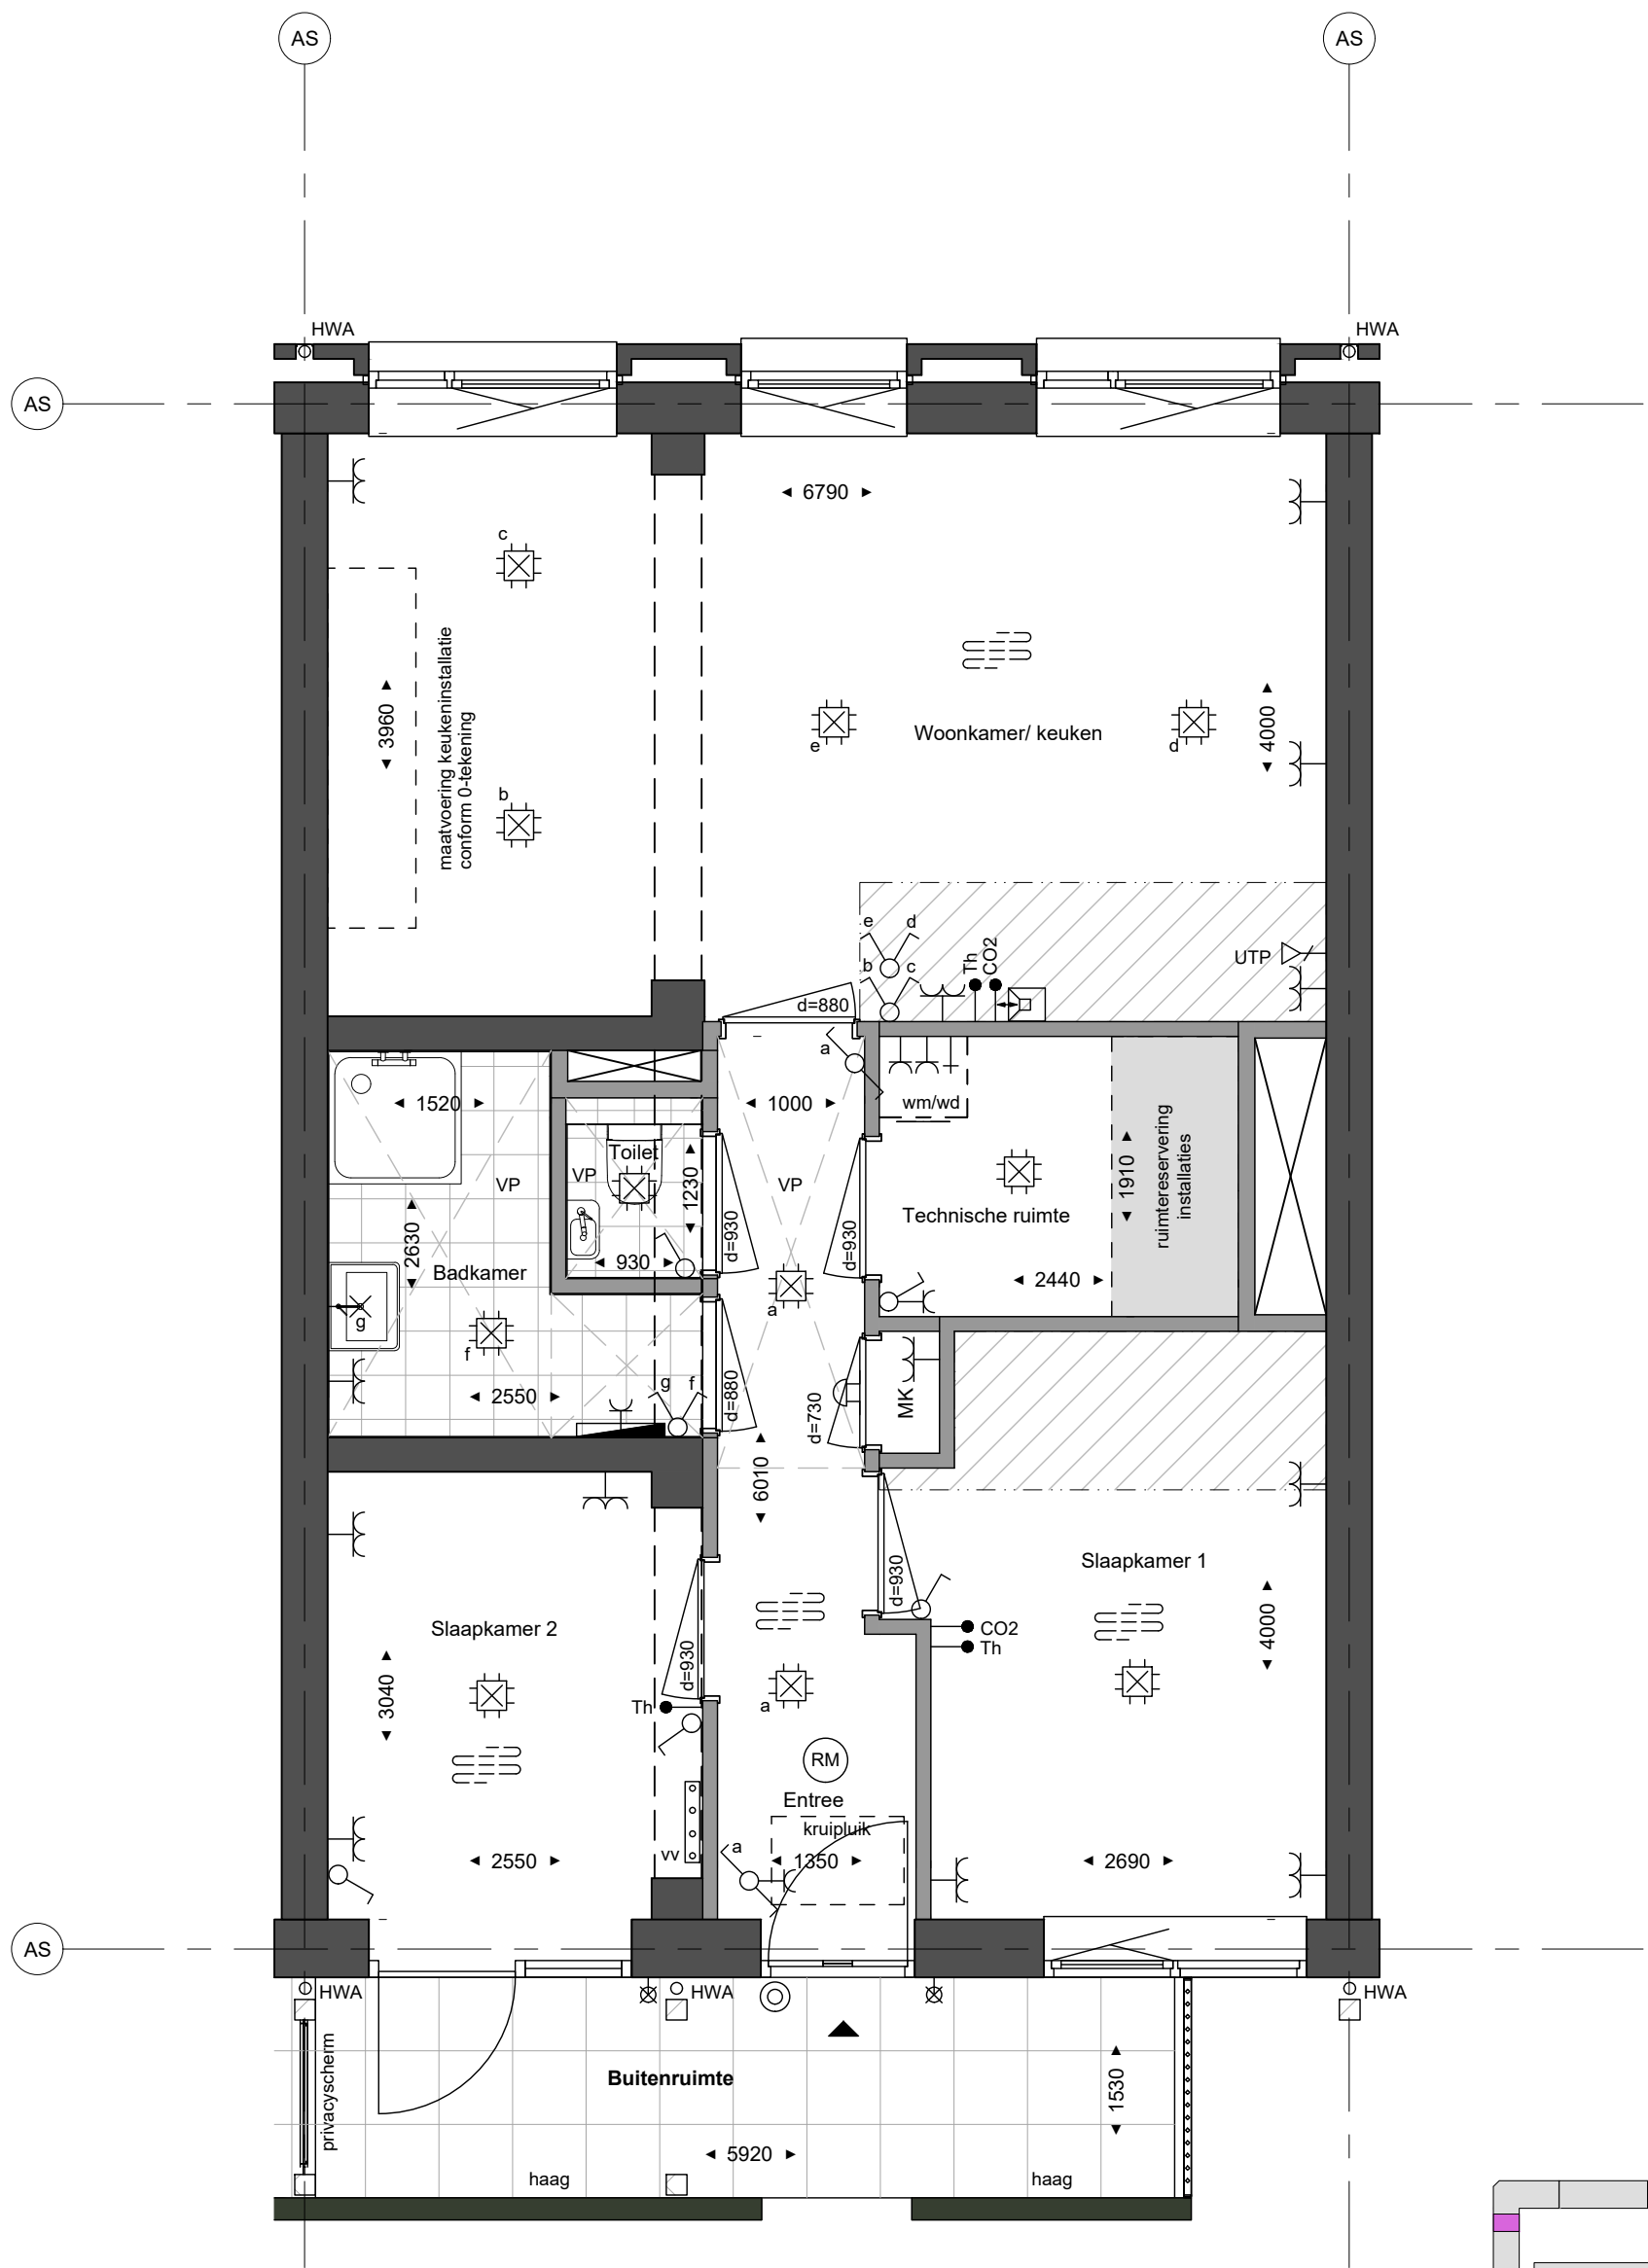

project
Leeuwepoort, Utrecht
omschrijving
Woningtype Ligno 3-kamerappartement A19

getekend
RGr&MBa
status
definitief
project nr
9739
tekening nr
V-A19

schaal
1:50
datum
19-02-2026
Fase
VK

wijziging

formaat: A3