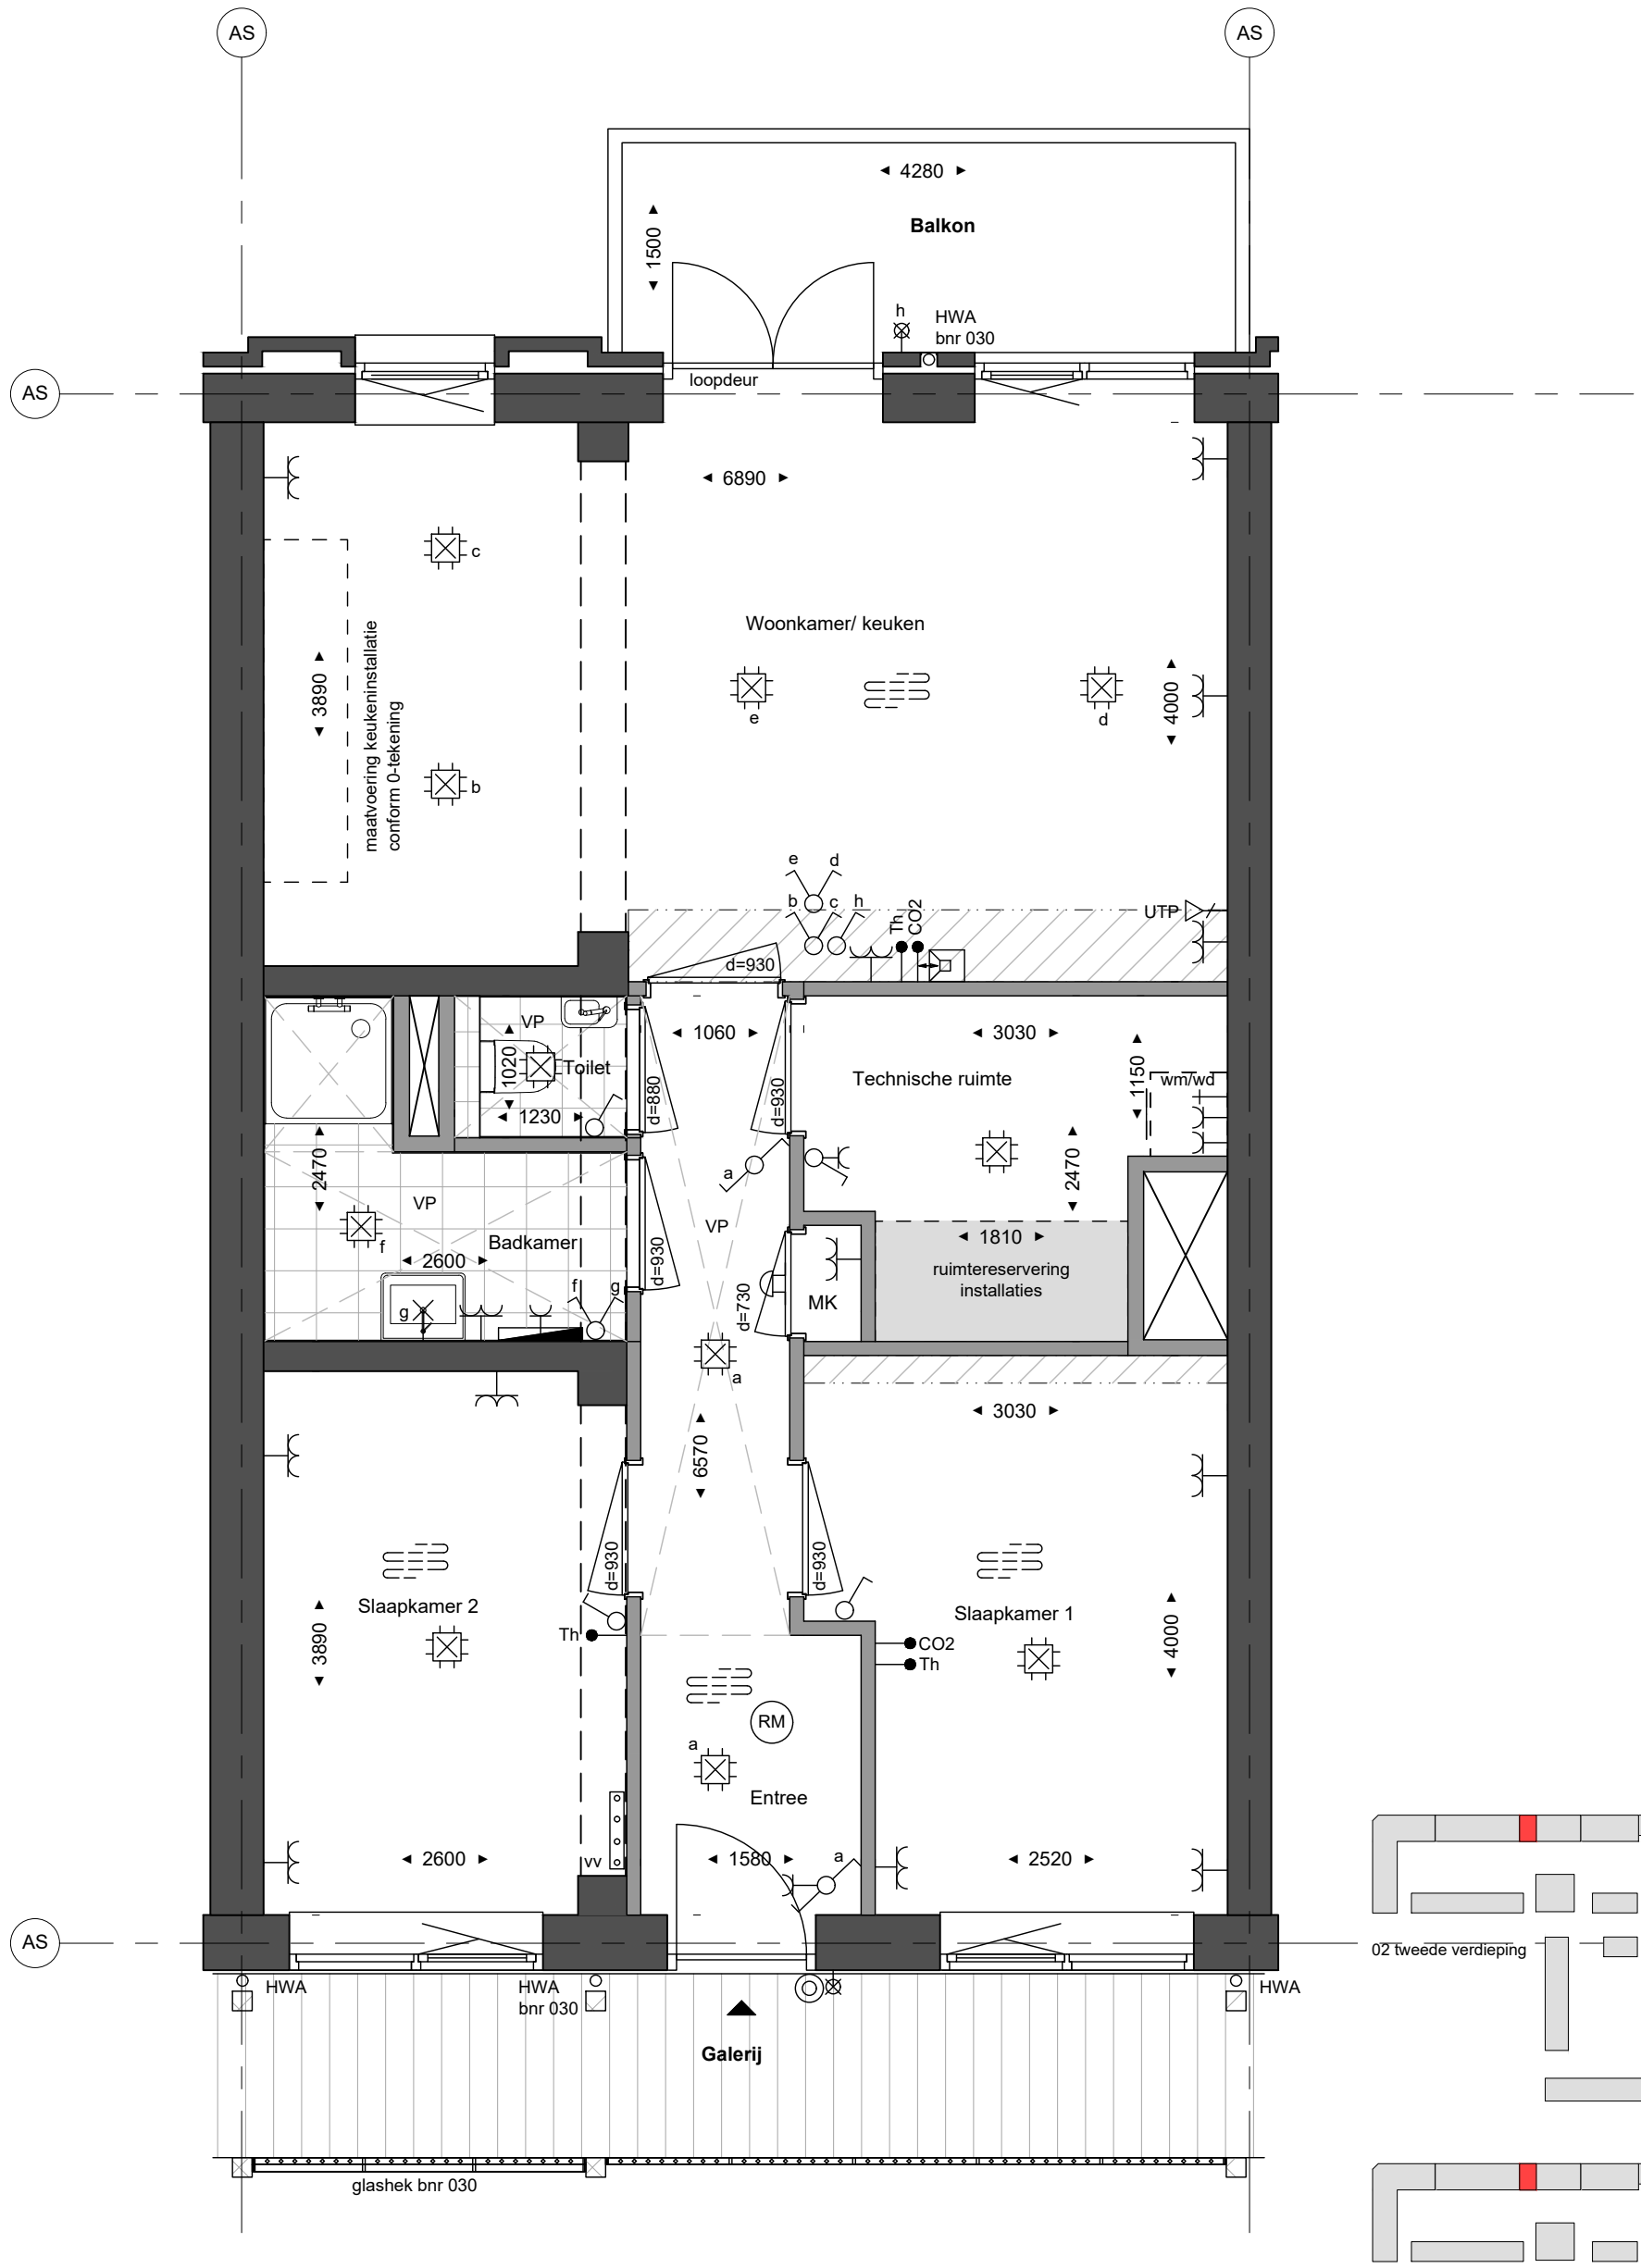

Bouwnummer 030, 050

project	Leeuwepoort, Utrecht	getekend RGr&MBa	schaal 1:50
		status definitief	datum 19-02-2026
omschrijving	Woningtype Ligno 3-kamerappartement C6	project nr 9739	Fase VK
		tekening nr **V-C6**	wijziging -

formaat: A3