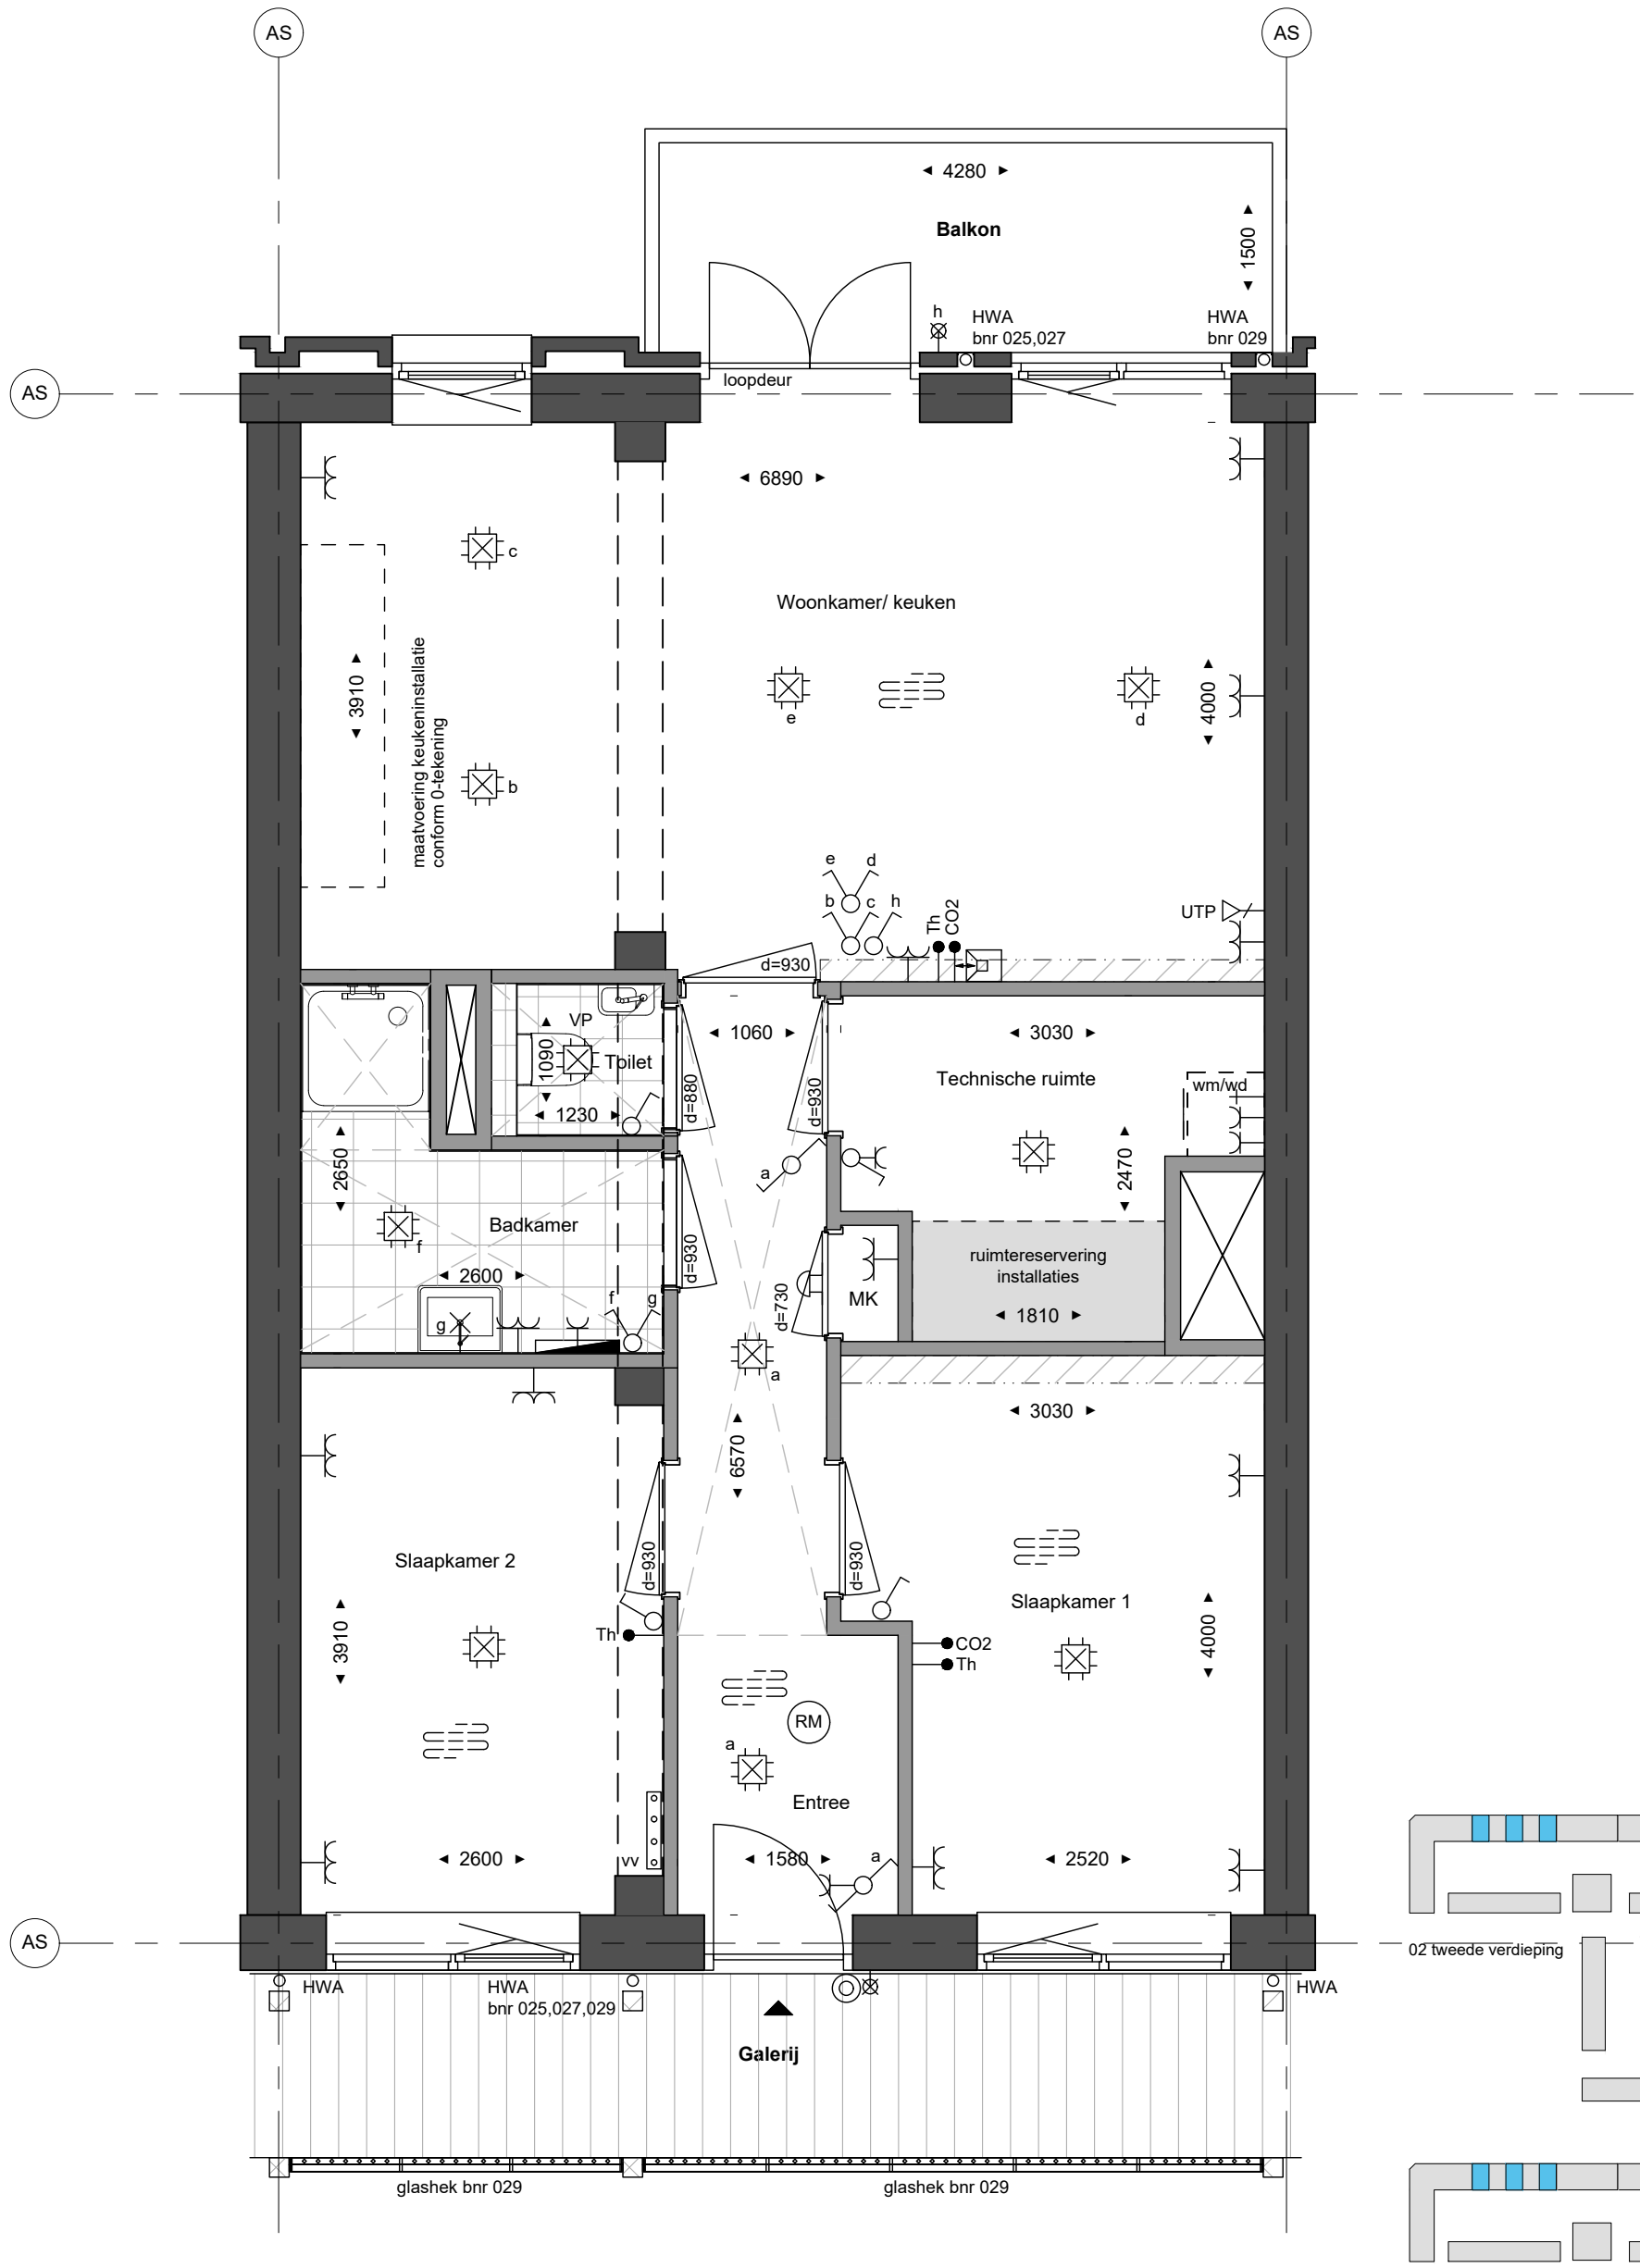

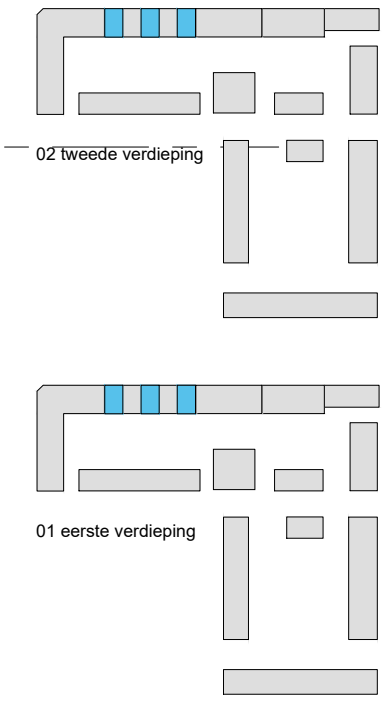

Bouwnummer 025, 027, 029, 045, 047, 049

bam wonen	project Leeuwepoort, Utrecht	getekend RGr&MBa status definitief	schaal 1:50 datum 19-02-2026
	omschrijving Woningtype Ligno 3-kamerappartement B3	project nr 9739 tekening nr **V-B3**	Fase VK wijziging -

formaat: A3