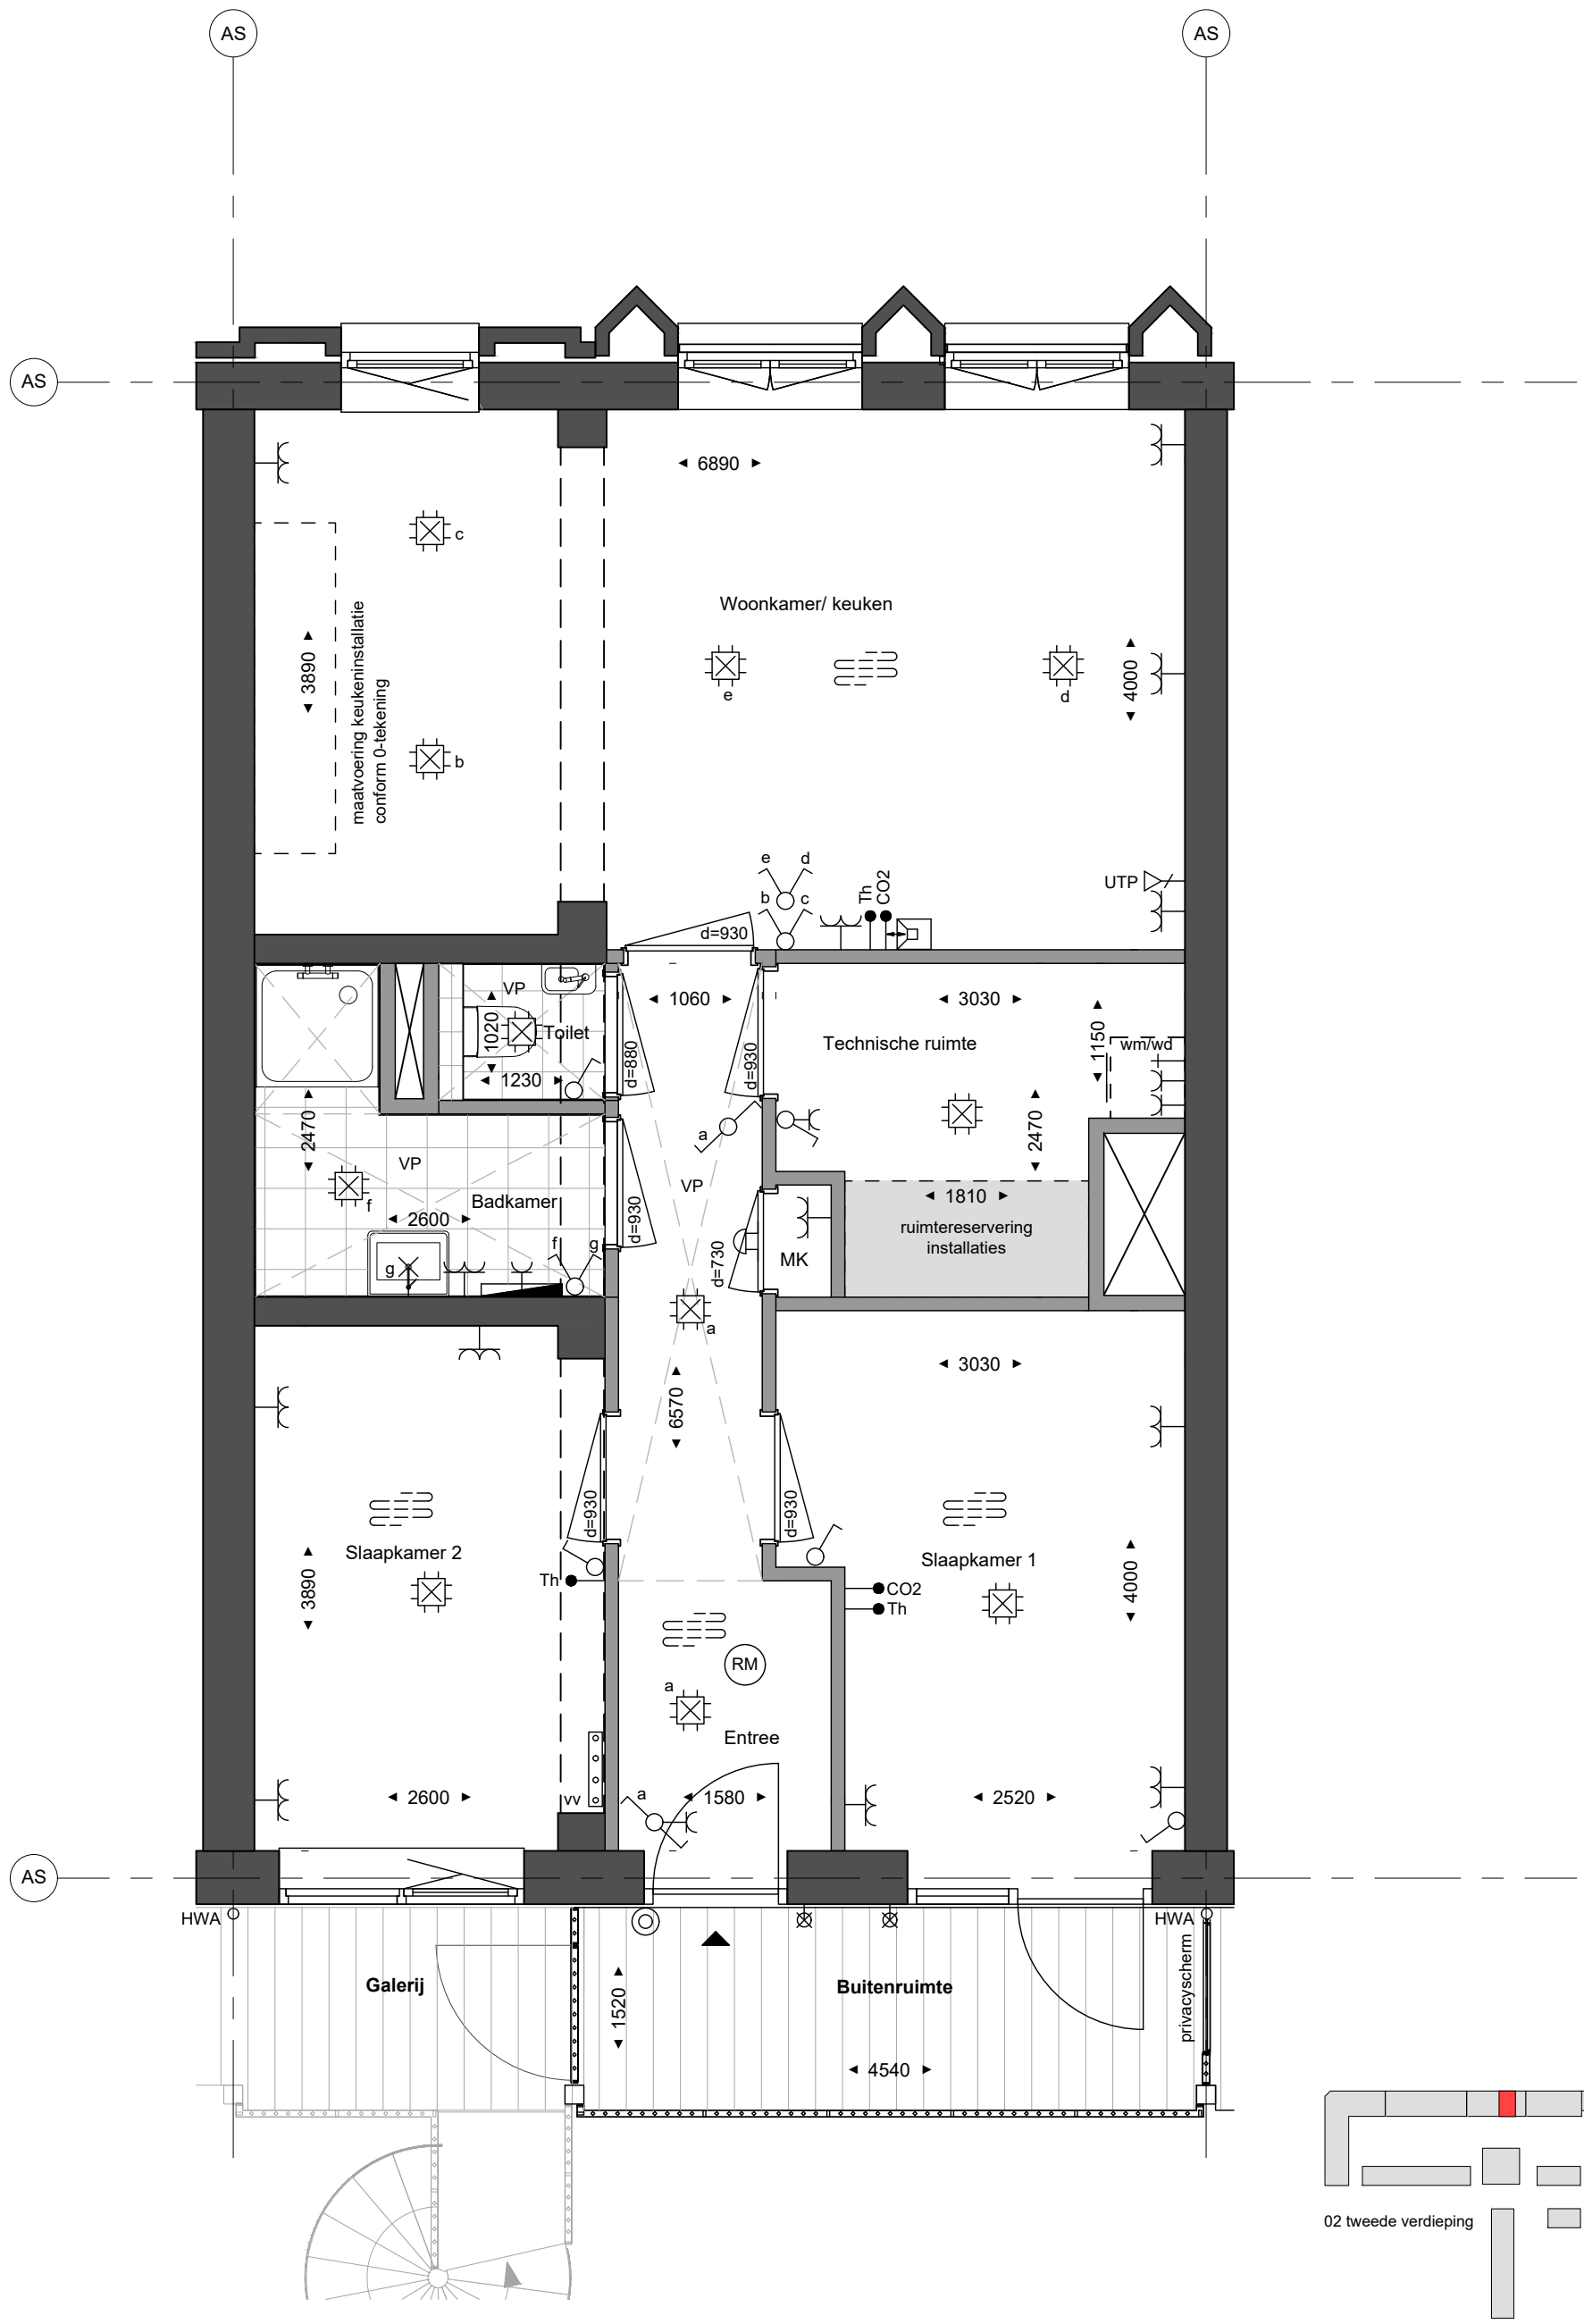

02 tweede verdieping

Bouwnummer 052

project Leeuwepoort, Utrecht		getekend RGr&MBa	schaal 1:50
		status definitief	datum 19-02-2026
omschrijving Woningtype Ligno 3-kamerappartement C4		project nr 9739	Fase VK
		tekening nr **V-C4**	wijziging -

formaat: A3