



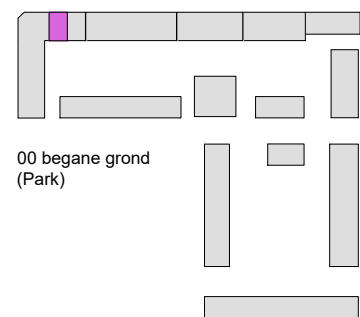

Bouwnummer 006

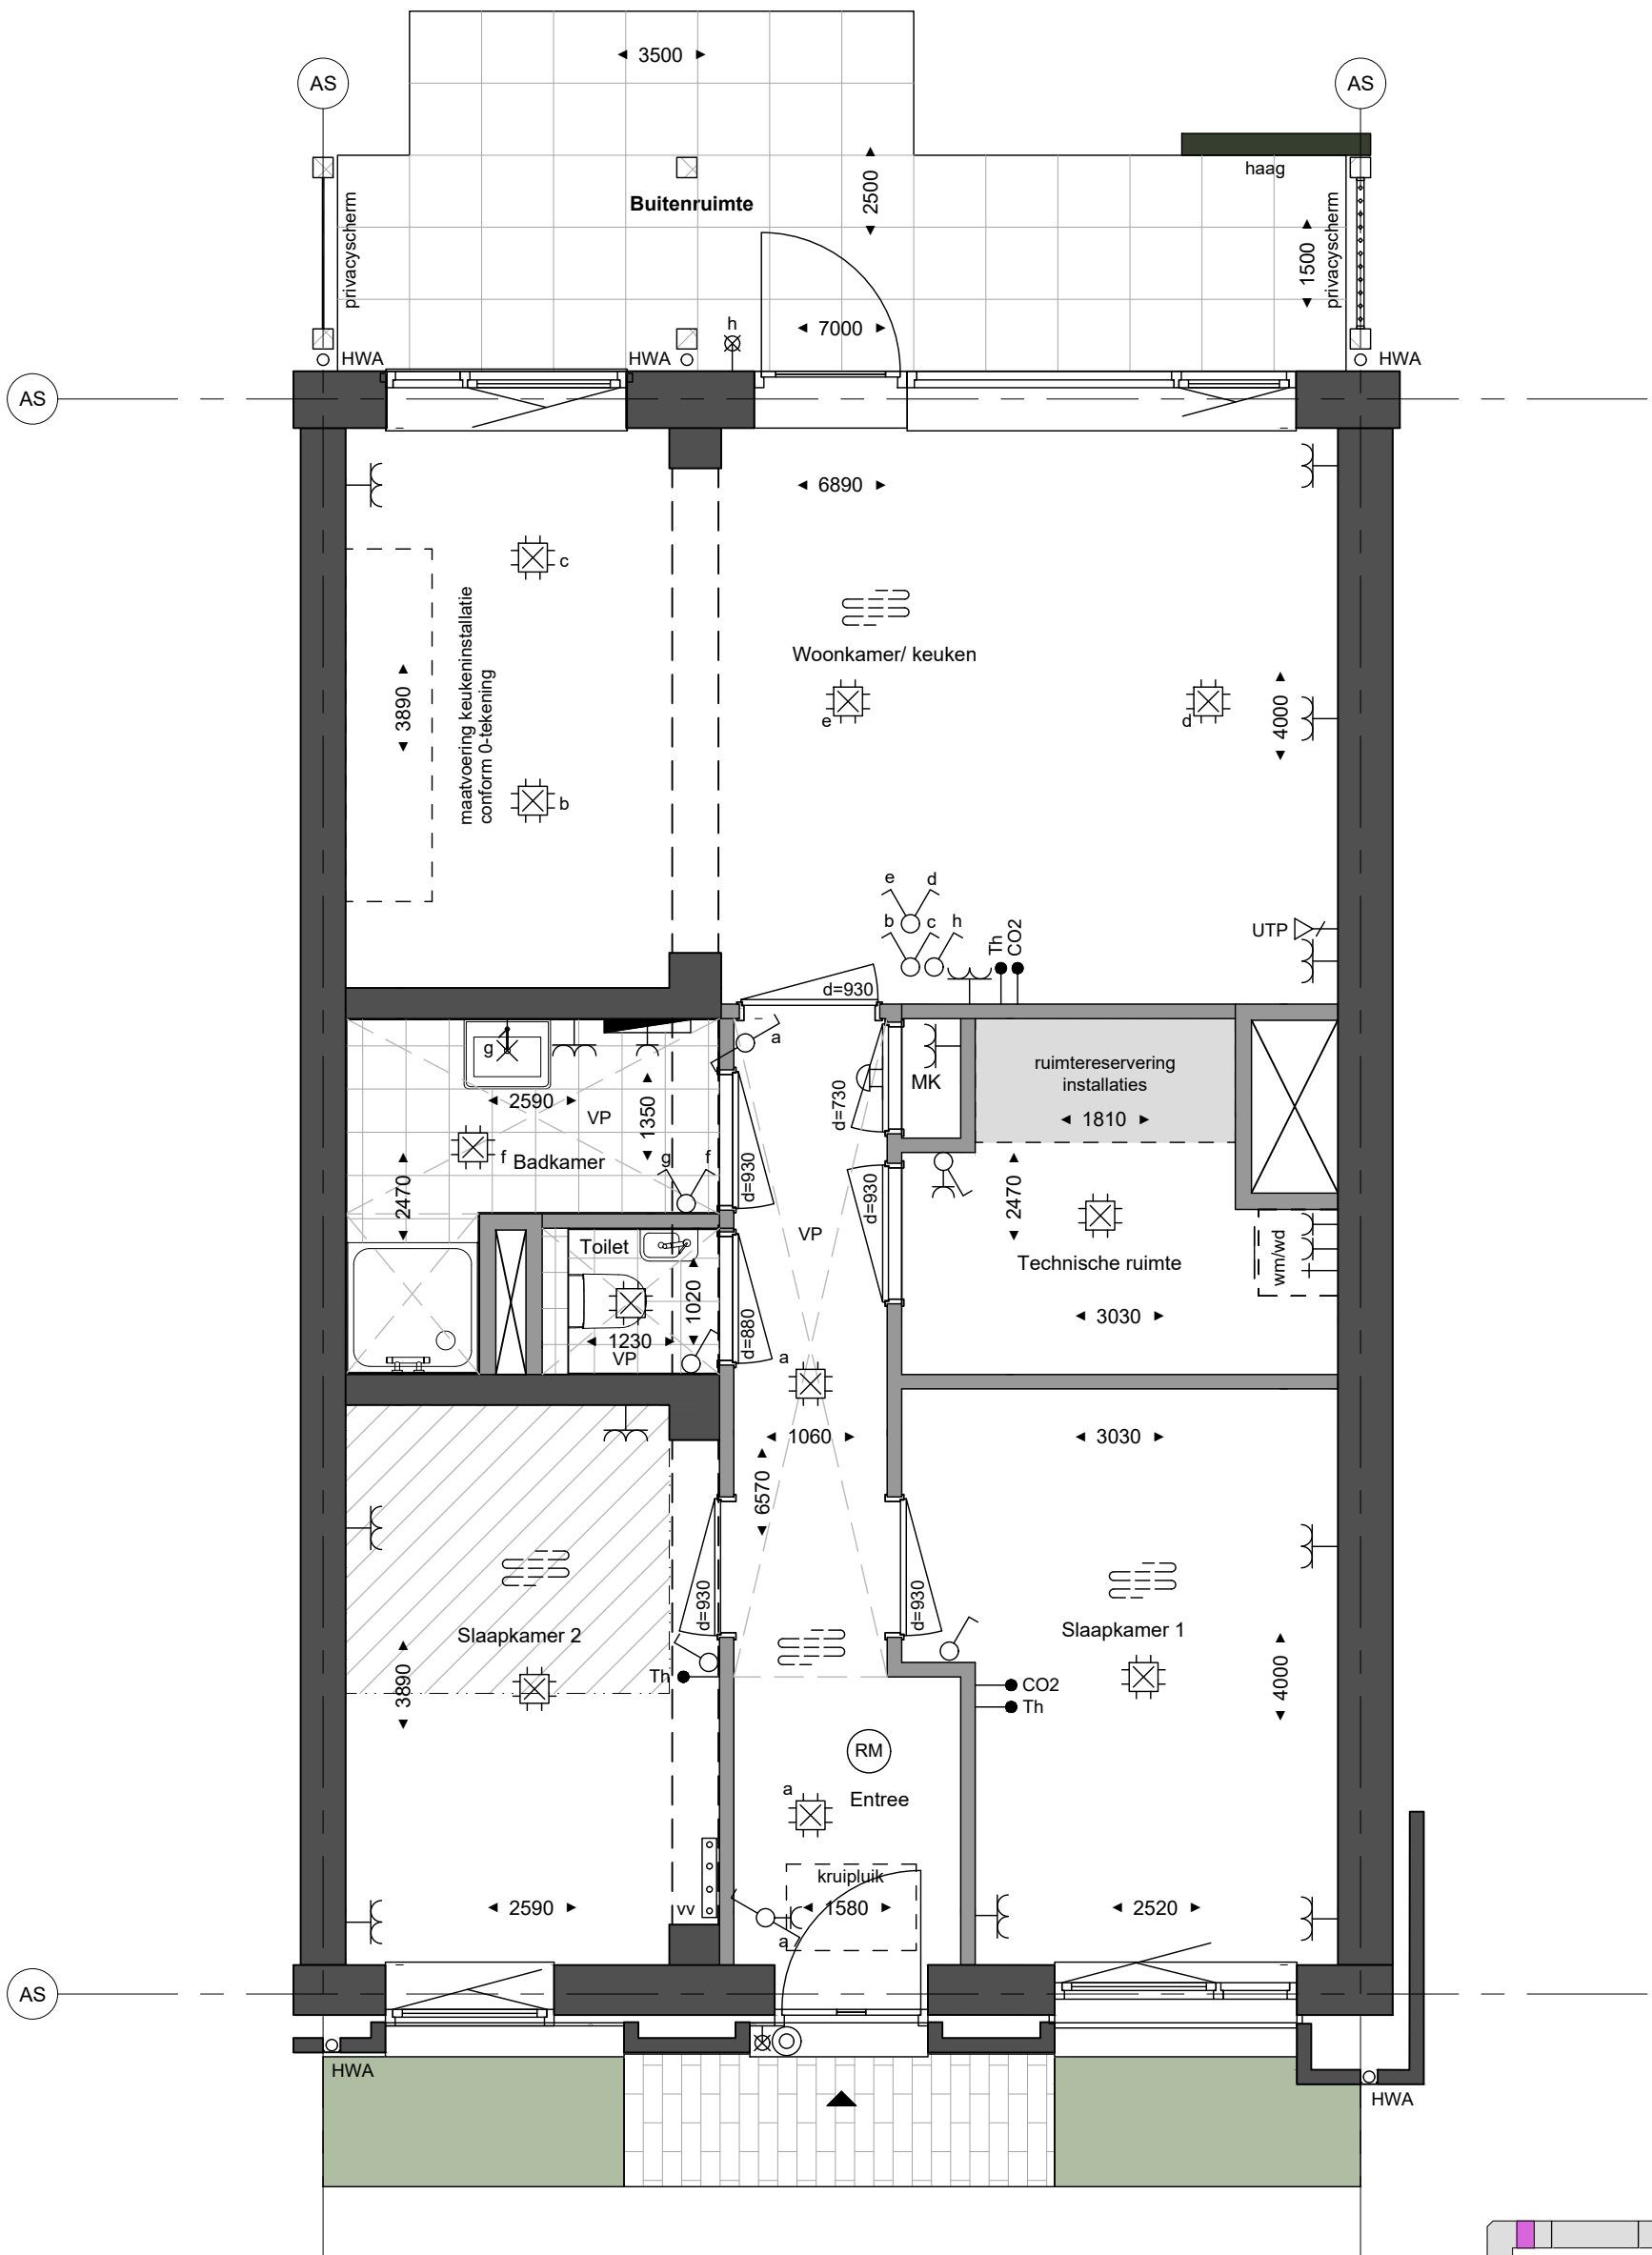

project
Leeuwepoort, Utrecht
omschrijving
Woningtype Ligno 3-kamerappartement A3

getekend
RGr&MBa
status
definitief
project nr
9739
tekening nr
V-A3

schaal
1:50
datum
19-02-2026
Fase
VK

wijziging
-

formaat: A3