



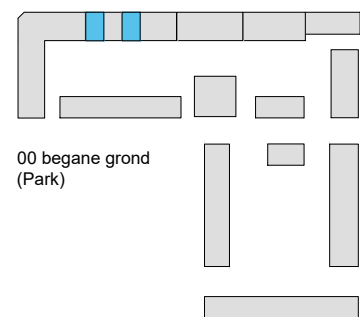

Bouwnummer 008, 010

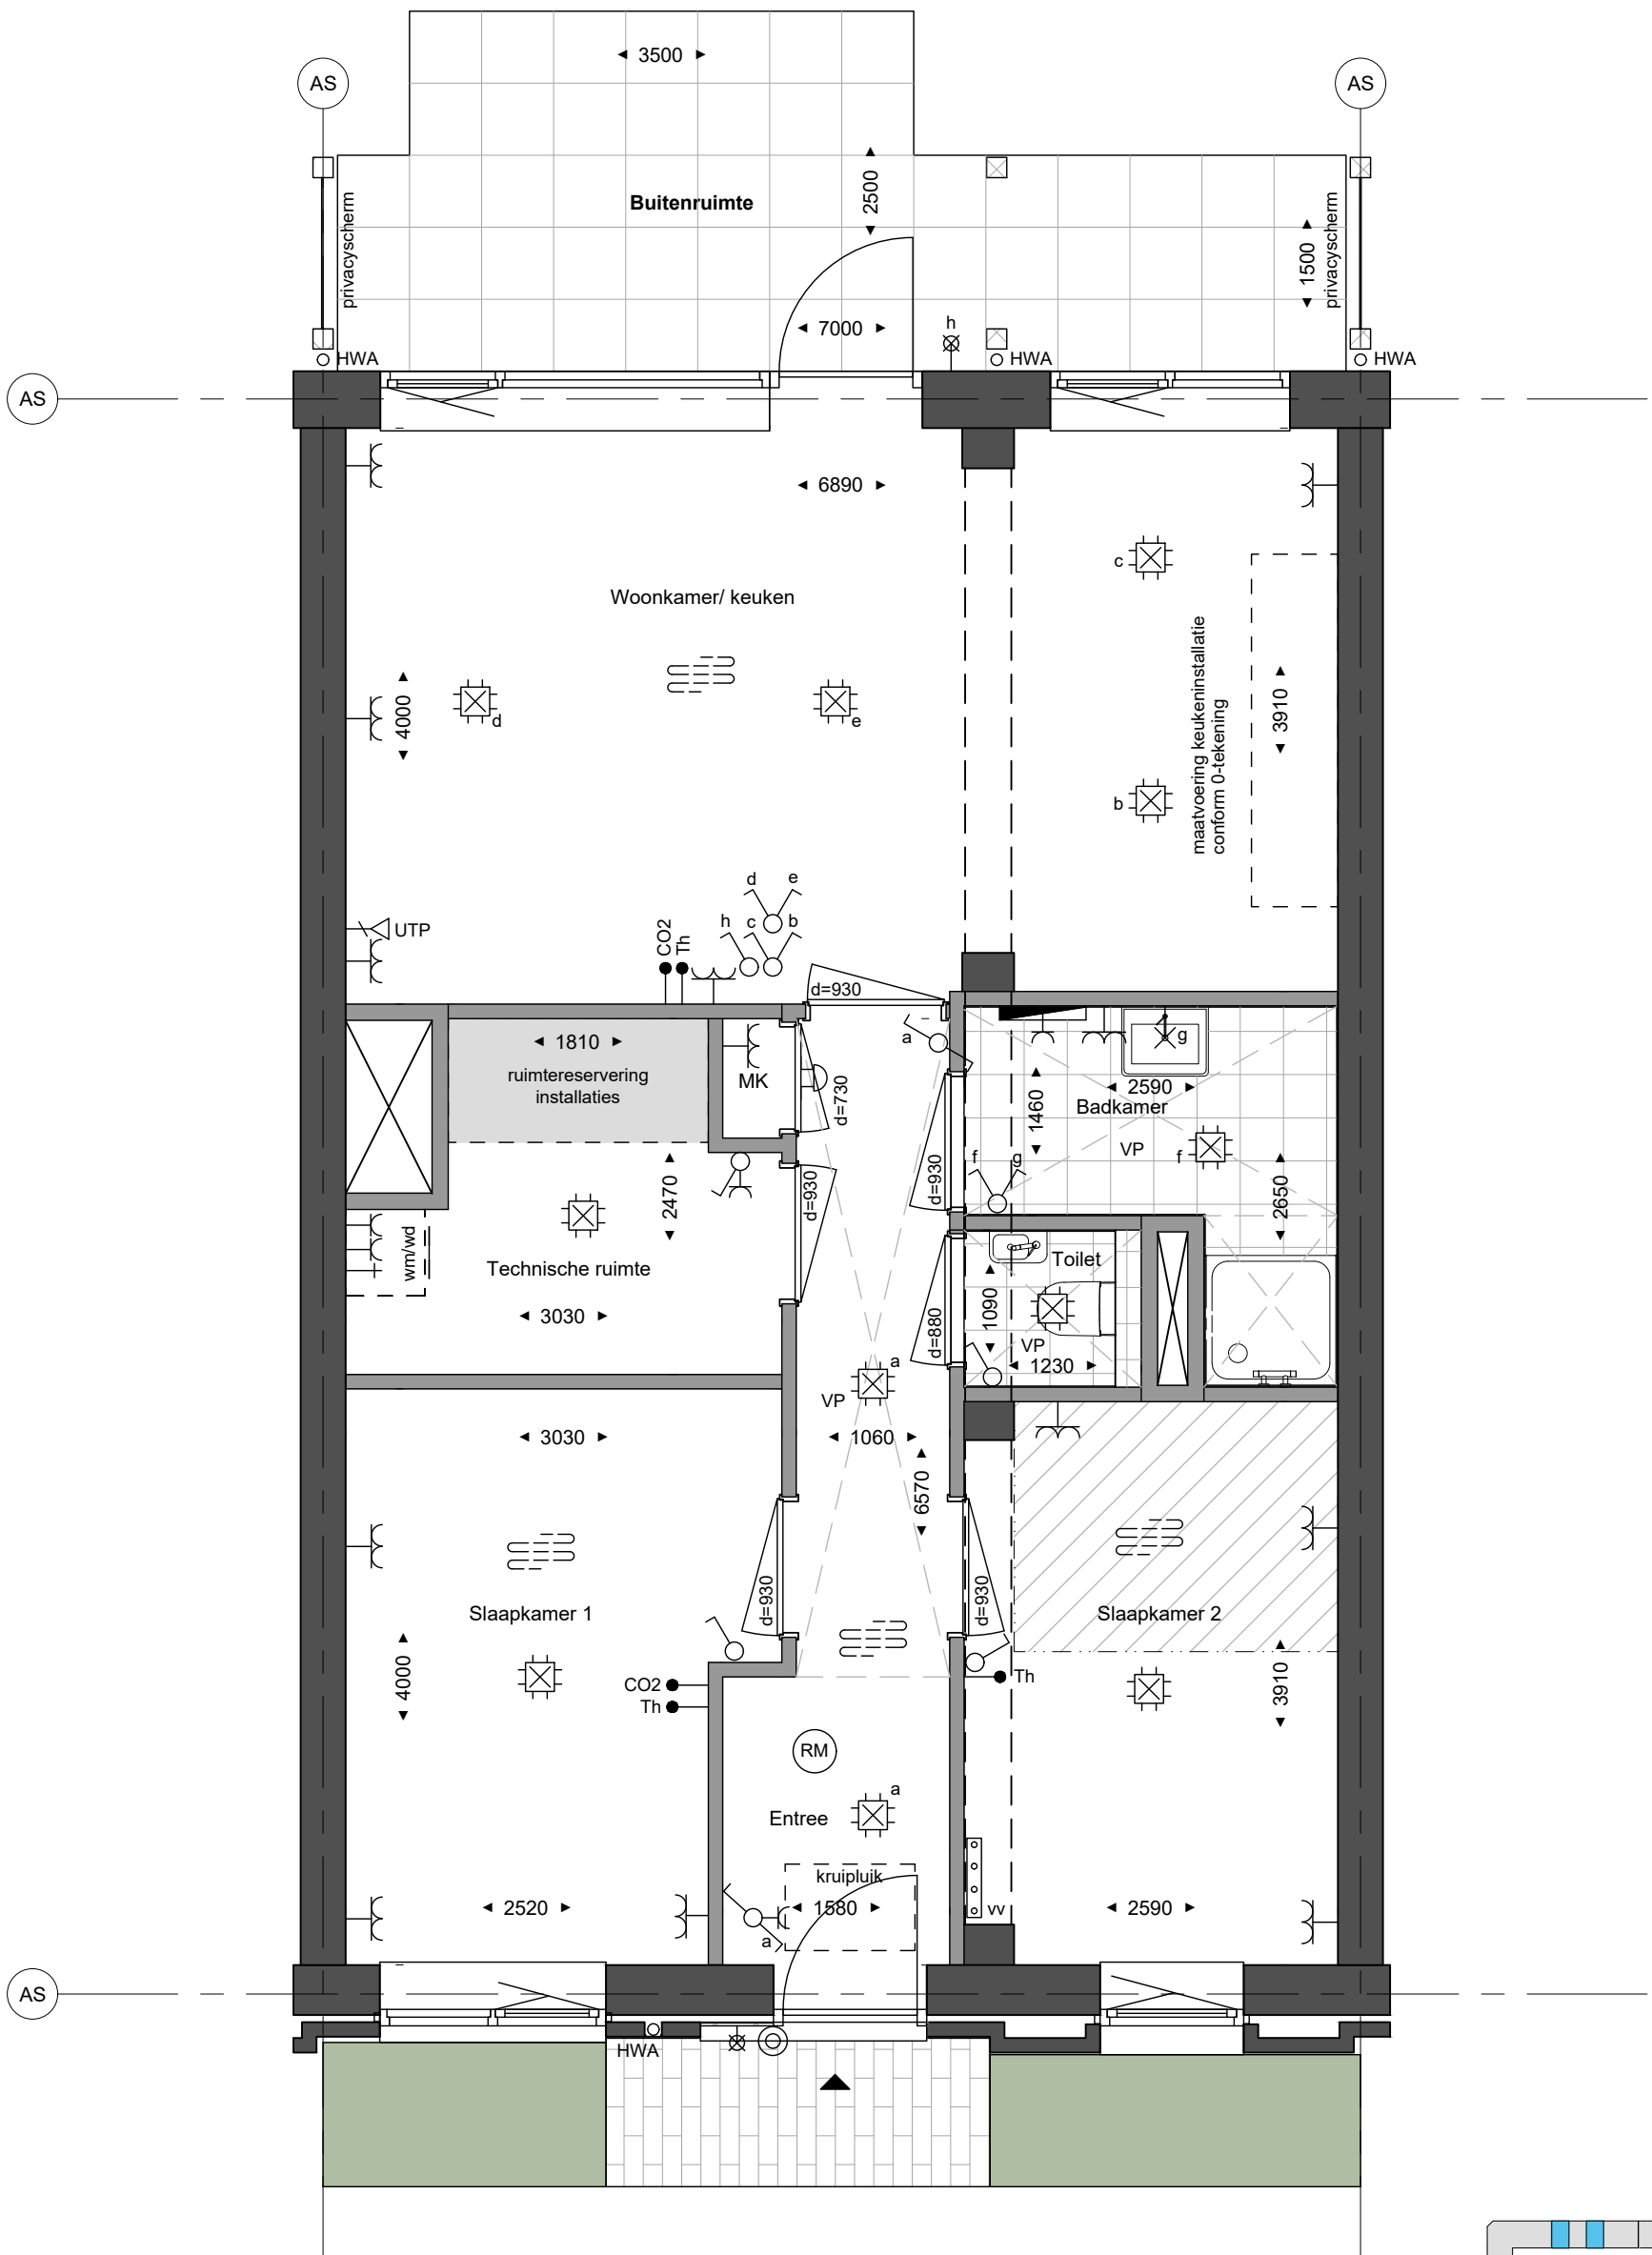

project
Leeuwepoort, Utrecht

omschrijving
Woningtype Ligno 3-kamerappartement B2

getekend
RGr&MBa

status
definitief

project nr
9739

tekening nr
V-B2

schaal
1:50

datum
19-02-2026

Fase
VK

wijziging
-