



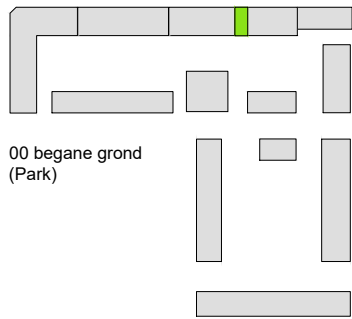

Bouwnummer 015

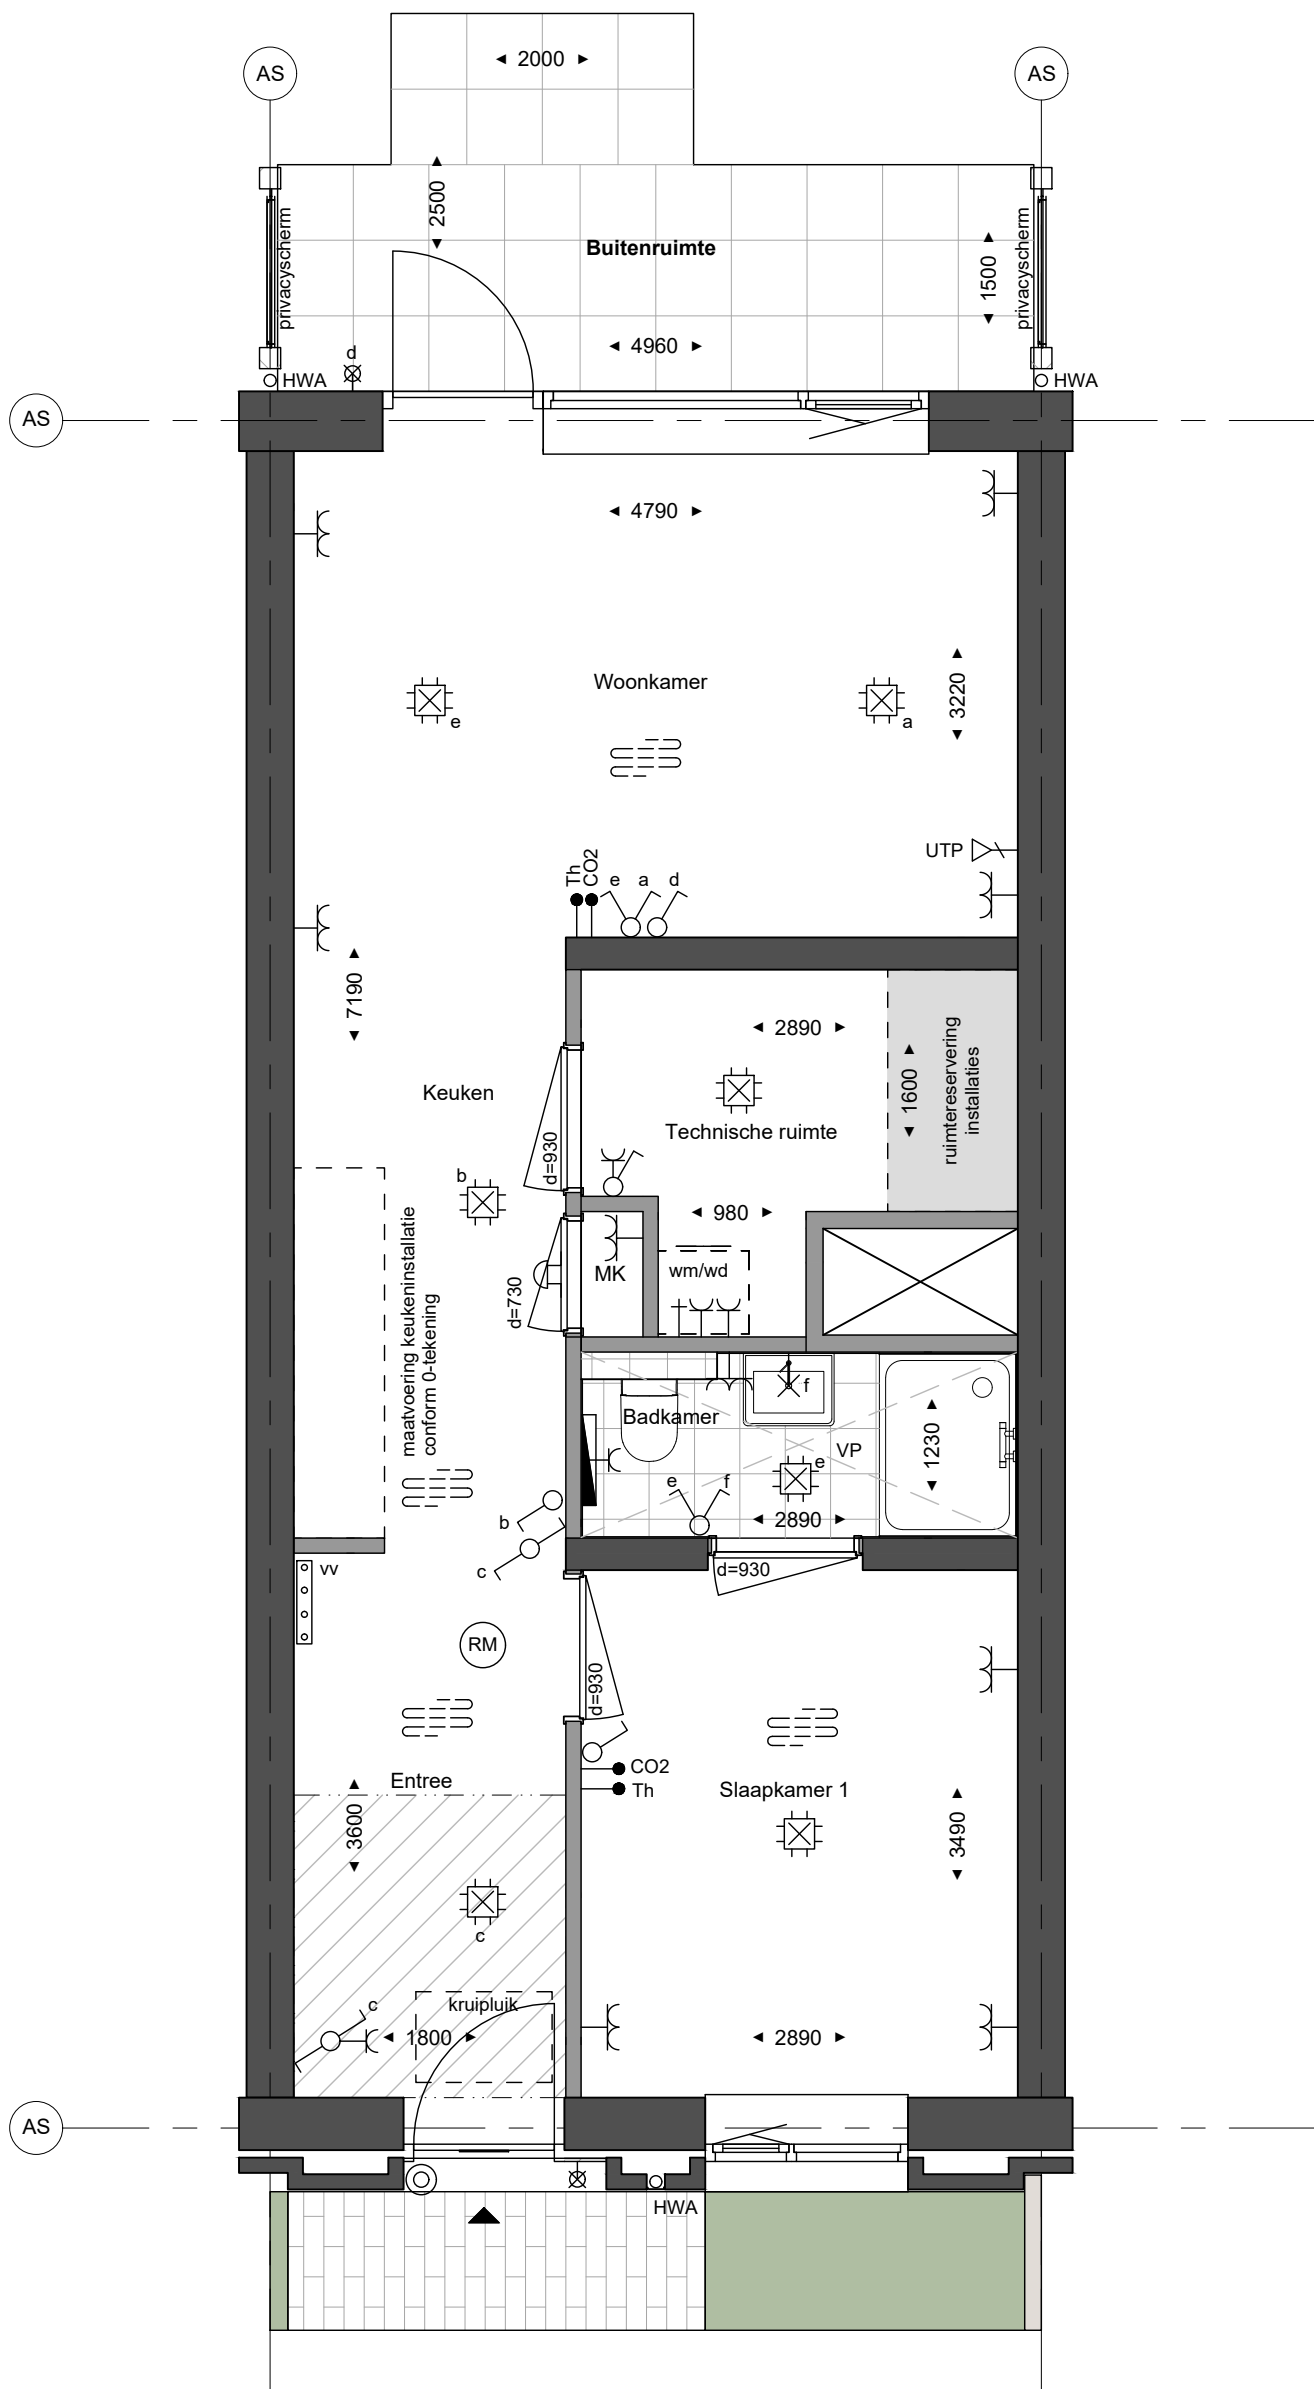

project
Leeuwepoort, Utrecht

omschrijving
Woningtype Ligno 2-kamerappartement D1k

getekend
RGr&MBa
status
definitief

project nr
9739

tekening nr
V-D1k

schaal
1:50
datum
19-02-2026

Fase
VK

wijziging

formaat: A3