



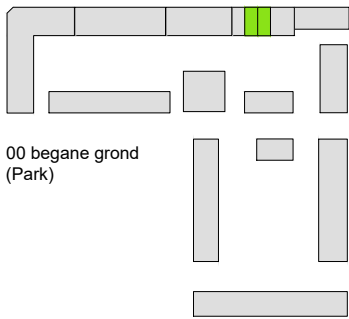

Bouwnummer 016, 017

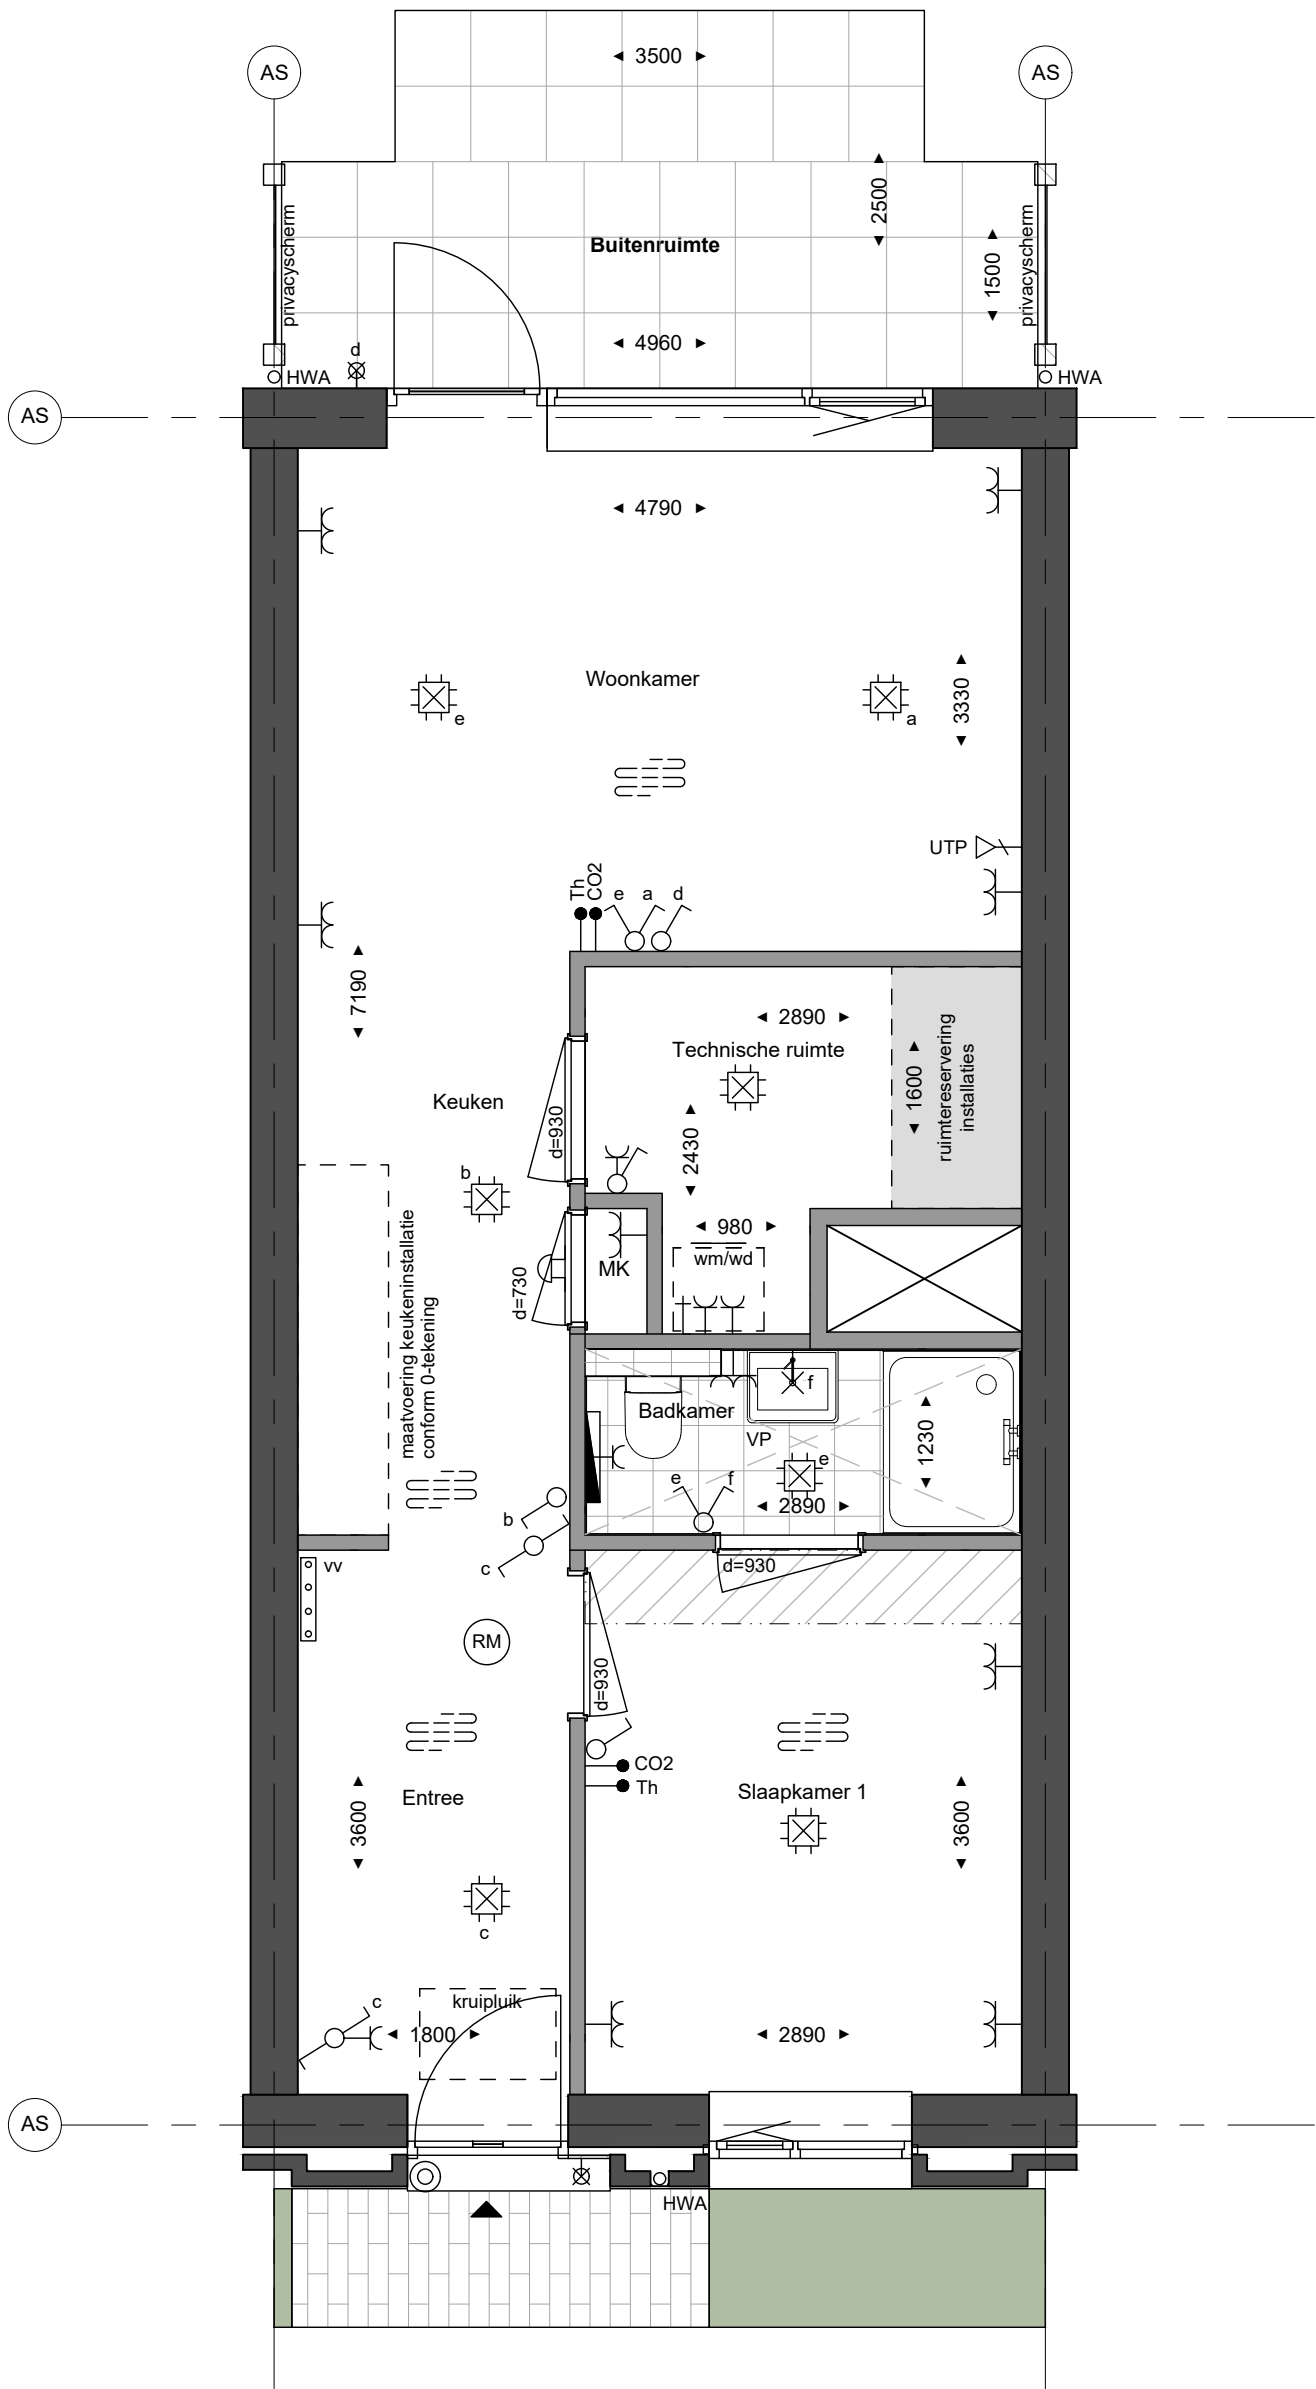

project  
**Leeuwepoort, Utrecht**  
omschrijving  
**Woningtype Ligno 2-kamerappartement D2**

getekend  
**RGr&MBa**  
status  
**definitief**  
project nr  
**9739**  
tekening nr  
**V-D2**

schaal  
**1:50**  
datum  
**19-02-2026**  
Fase  
**VK**

wijziging  
-