



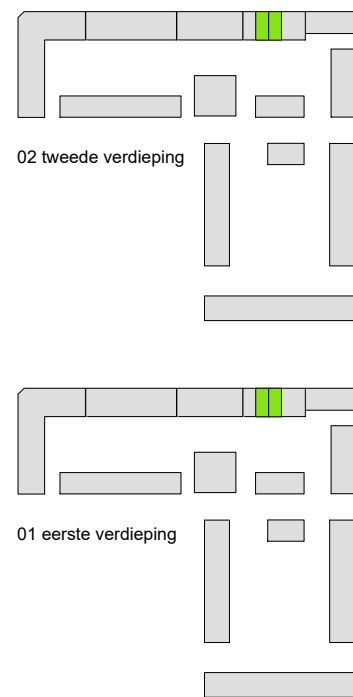

Bouwnummer 034, 035, 055, 056

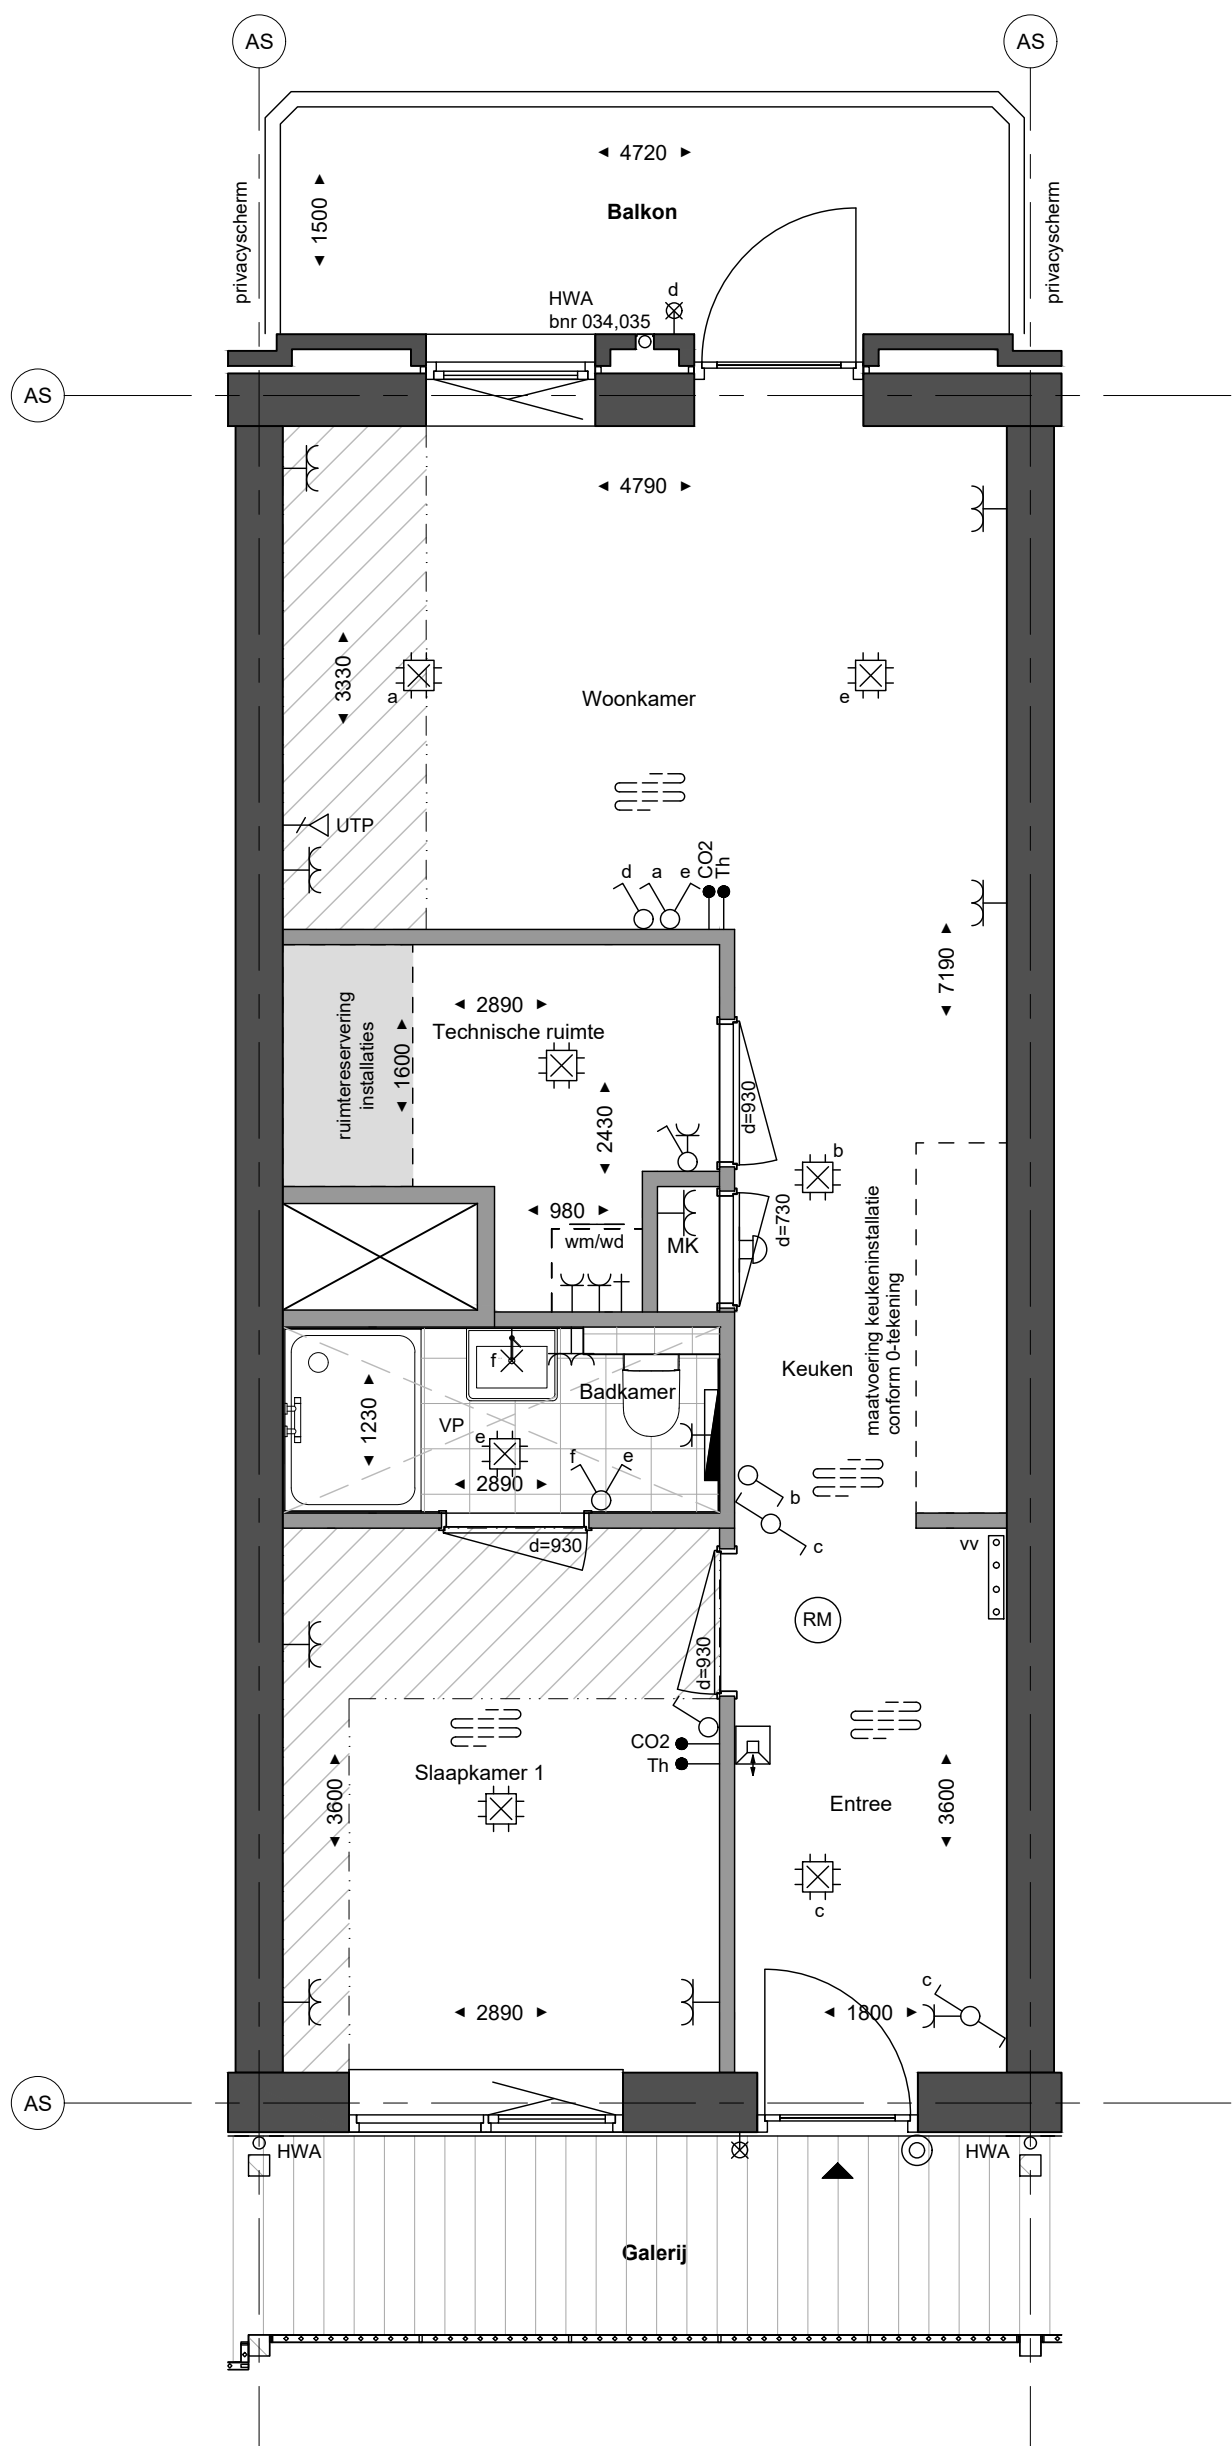

project
Leeuwepoort, Utrecht

omschrijving
Woningtype Ligno 2-kamerappartement D4

getekend
RGr&MBa
status
definitief
project nr
9739
tekening nr
V-D4

schaal
1:50
datum
19-02-2026
Fase
VK

wijziging

formaat: A3