

maatvoering en installaties keuken, toilet en badkamer conform 0-tekening

project

**HERO - Breda**

omschrijving

**type D/Dsp  
begane grond**

getekend BNR: 65  
gespiegeld BNR: 31

getekend

schaal

status

1:50

definitief

datum

30-04-2025

project nr


**679751**

tekening nr

wijz.

**V-262-2**



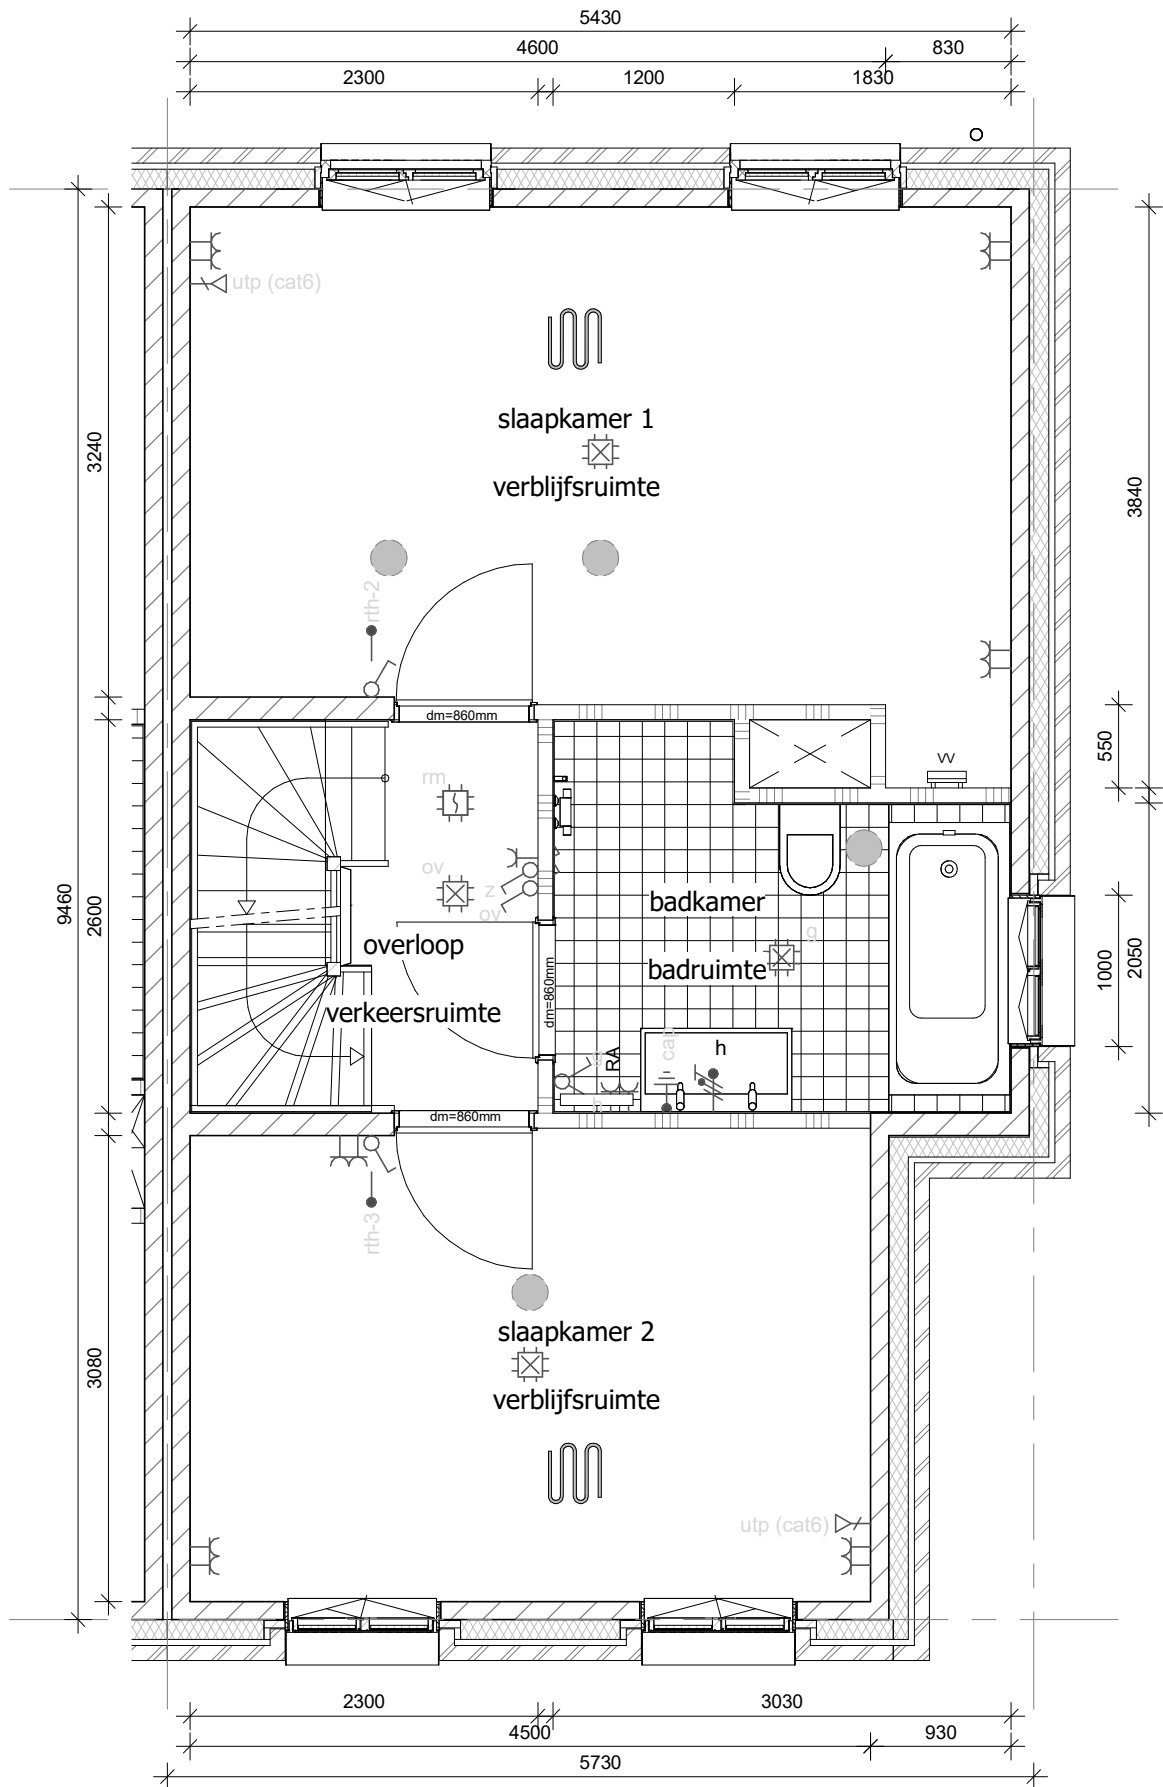

maatvoering en installaties keuken, toilet en badkamer conform 0-tekening

project

**HERO - Breda**

omschrijving

**type D/Dsp  
eerste verdieping**

getekend BNR: 65  
gespiegeld BNR: 31

getekend

schaal

status

1:50

definitief

datum  
30-04-2025

project nr


**679751**

tekening nr

wijz.

**V-263-2**



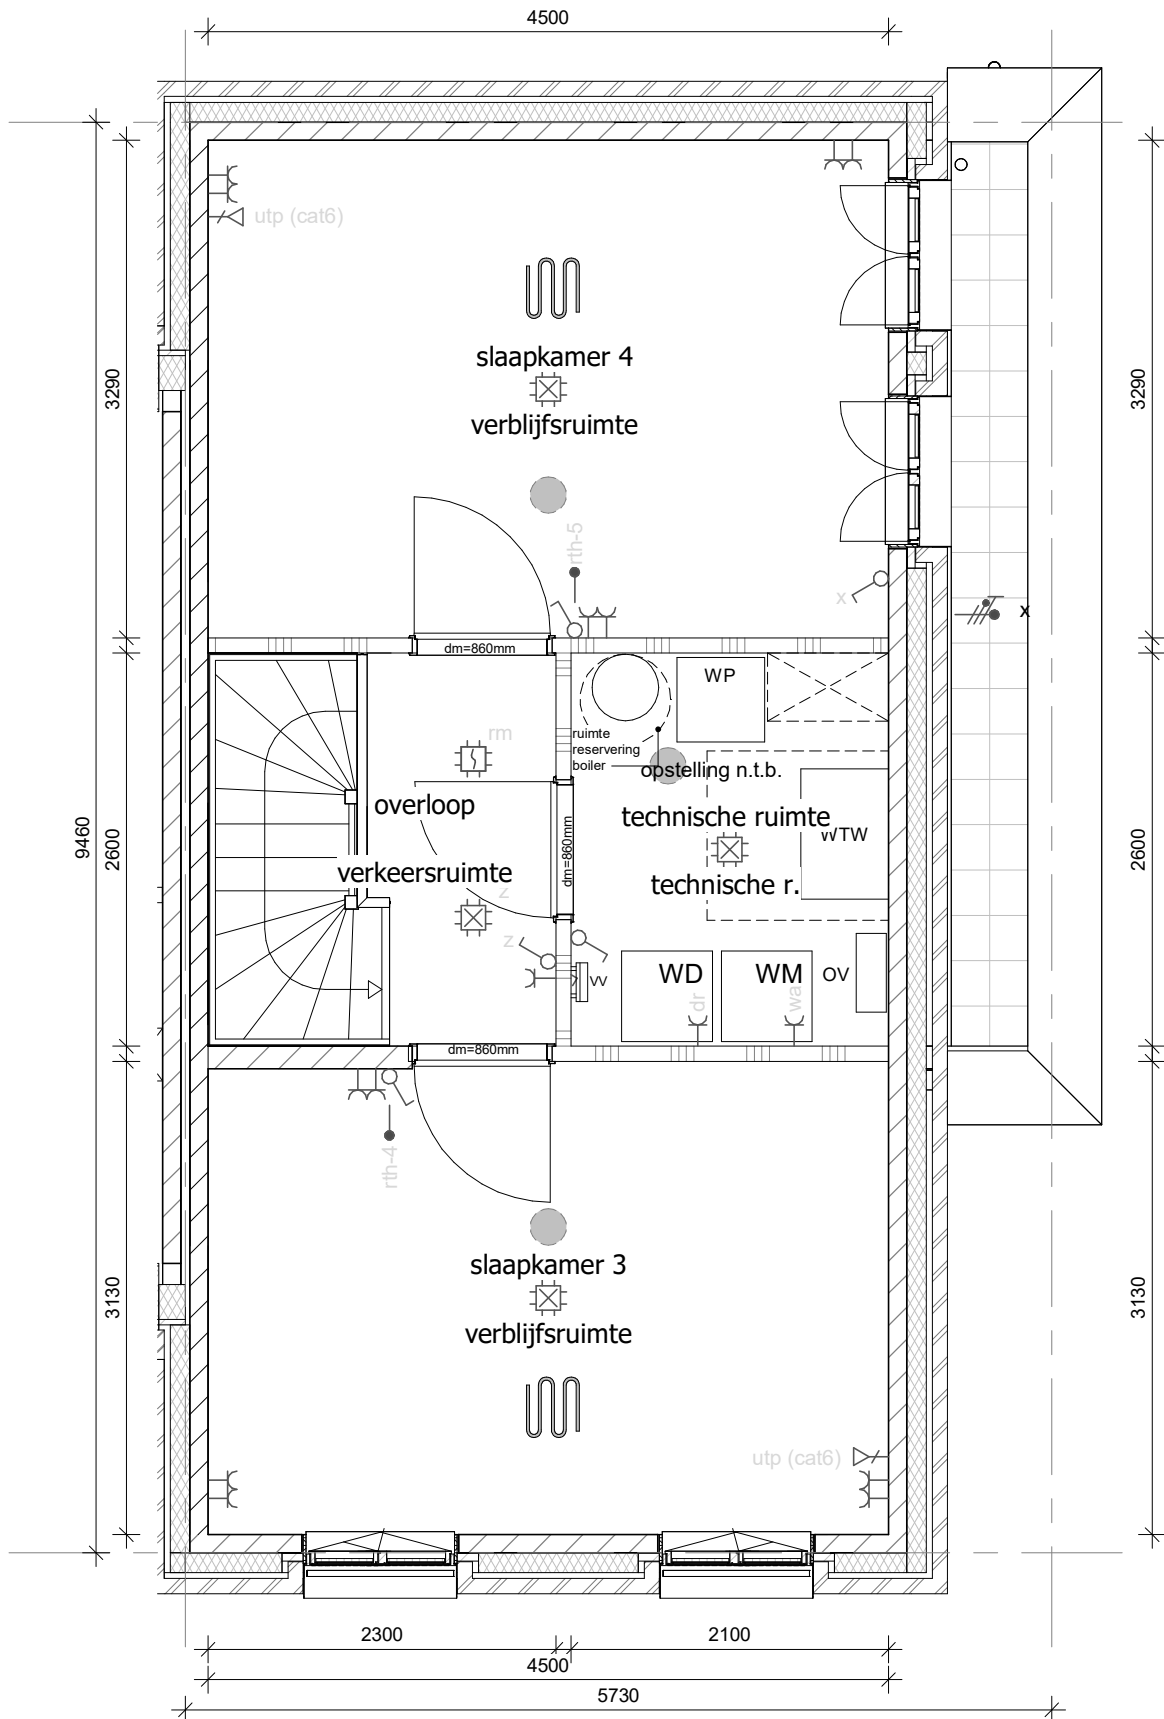

maatvoering en installaties keuken, toilet en badkamer conform 0-tekening

project

**HERO - Breda**

omschrijving

**type D/Dsp  
tweede verdieping**

getekend BNR: 65  
gespiegeld BNR: 31

getekend

schaal

status

1:50  
datum

definitief

30-04-2025

project nr


**679751**

tekening nr

wijz.

**V-264-2**



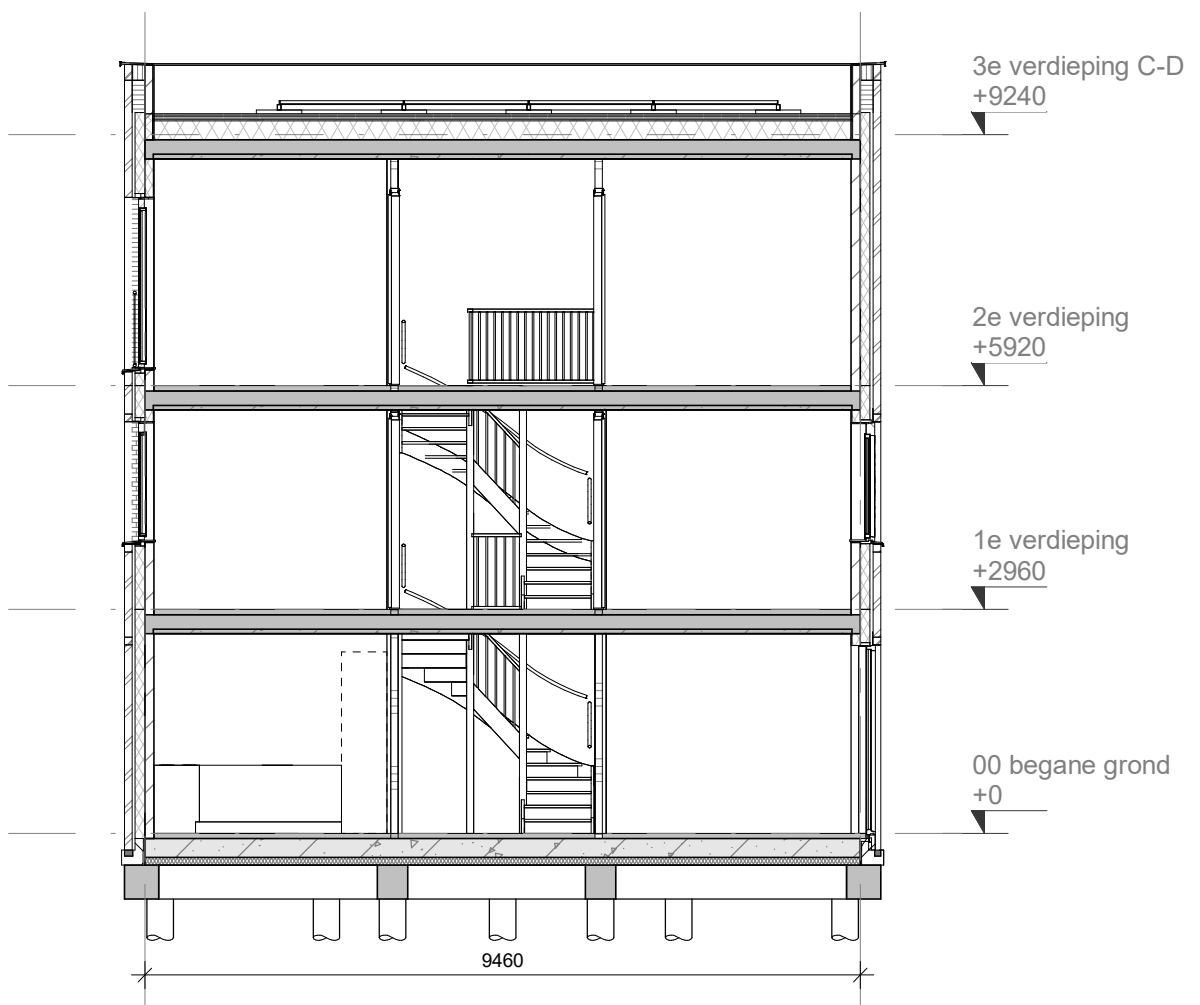

project

HERO - Breda

omschrijving

type D/Dsp  
doorsnede

getekend BNR: 65  
gespiegeld BNR: 31

getekend

schaal

1:100

status

datum

definitief

30-04-2025

project nr

679751

tekening nr

wijz.

**V-265-2**

