

maatvoering en installaties keuken, toilet en badkamer conform 0-tekening

project

**HERO - Breda**

omschrijving

**type H/Hsp  
begane grond**

getekend BNR: 60  
gespiegeld BNR: 61

getekend

schaal

status

1:50  
datum

definitief

30-04-2025

project nr


**679751**

tekening nr

wijz.

**V-278-2**



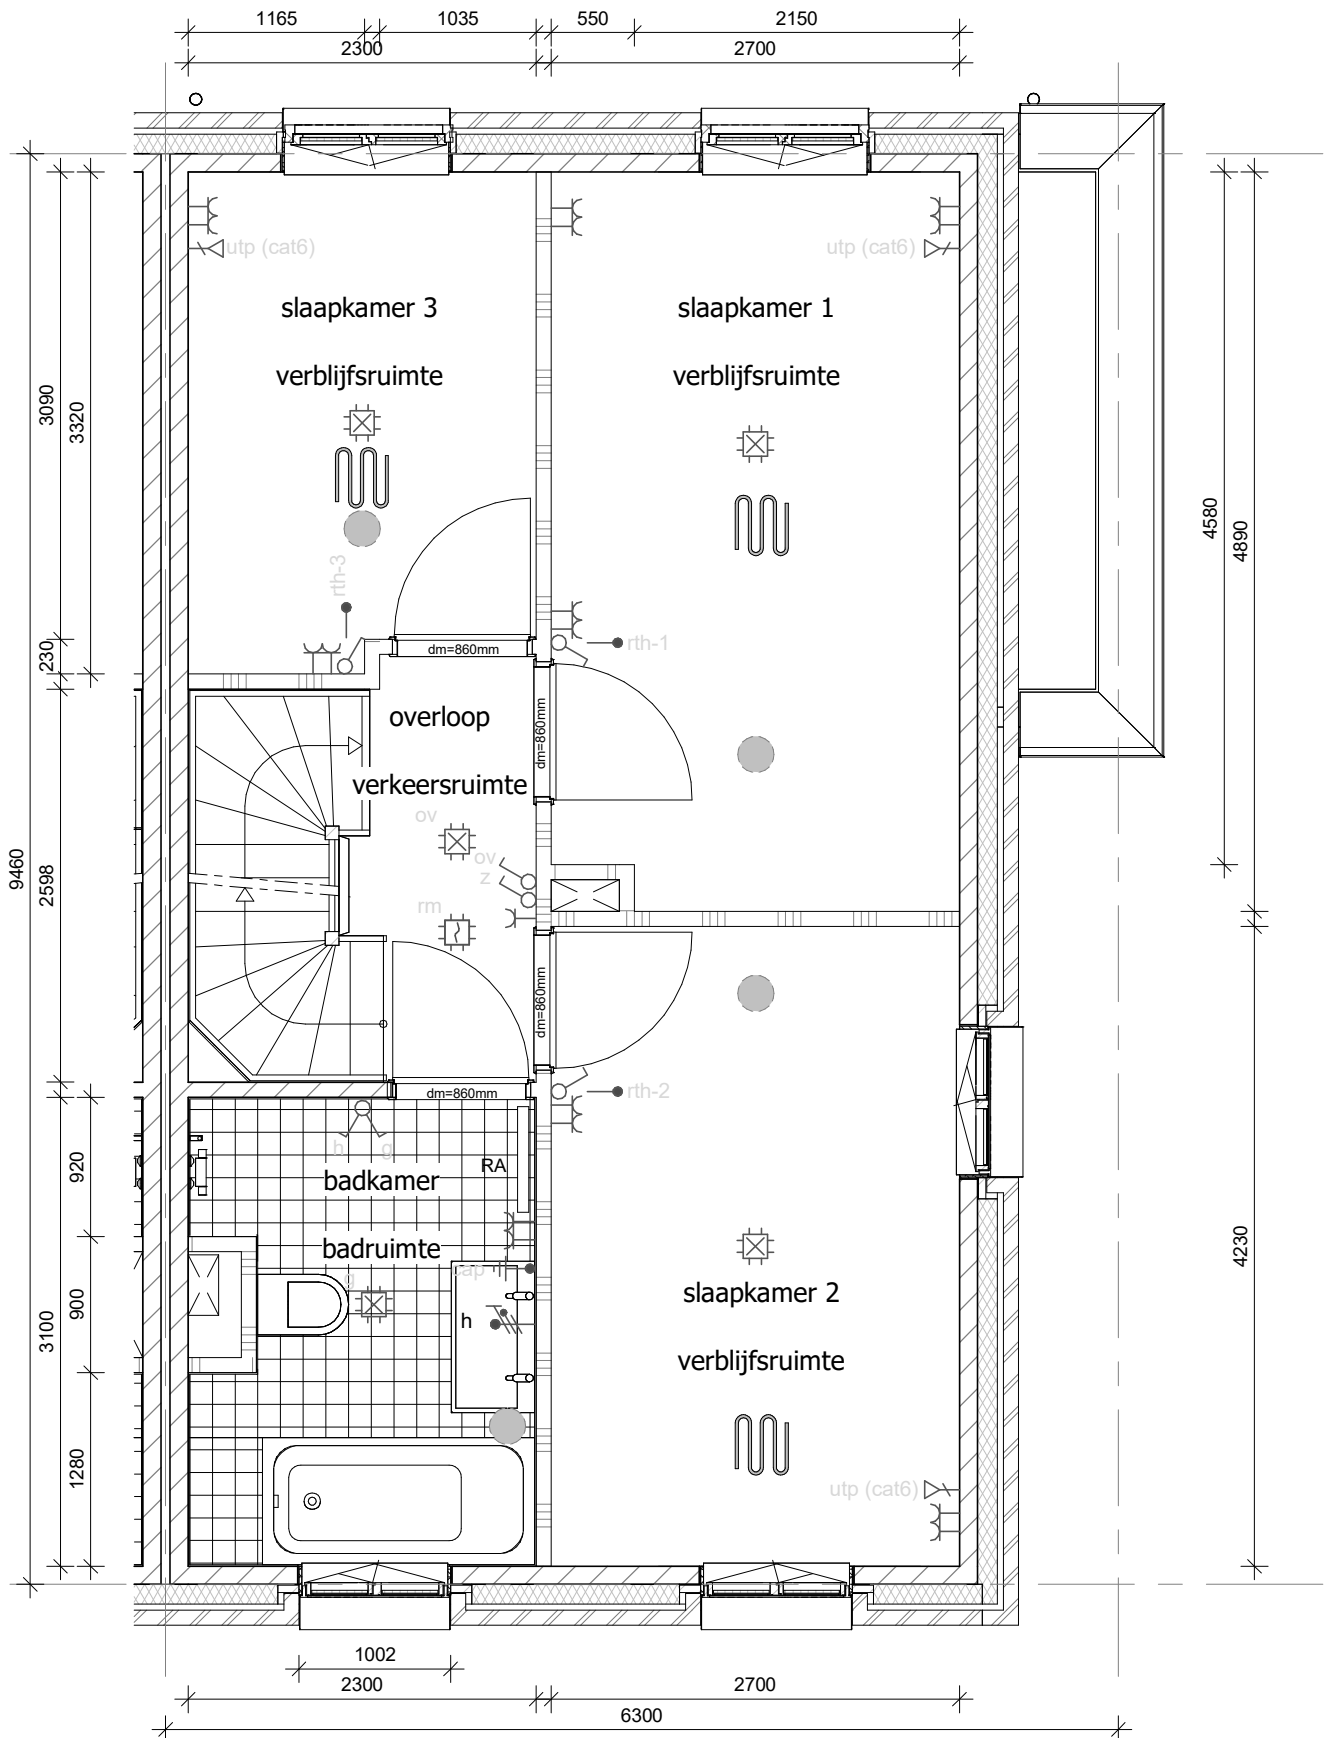

maatvoering en installaties keuken, toilet en badkamer conform 0-tekening

project

**HERO - Breda**

omschrijving

**type H/Hsp  
eerste verdieping**

getekend BNR: 60  
gespiegeld BNR: 61

getekend

schaal

status

1:50  
datum

definitief

30-04-2025

project nr

**679751**


tekening nr

wijz.

**V-279-2**





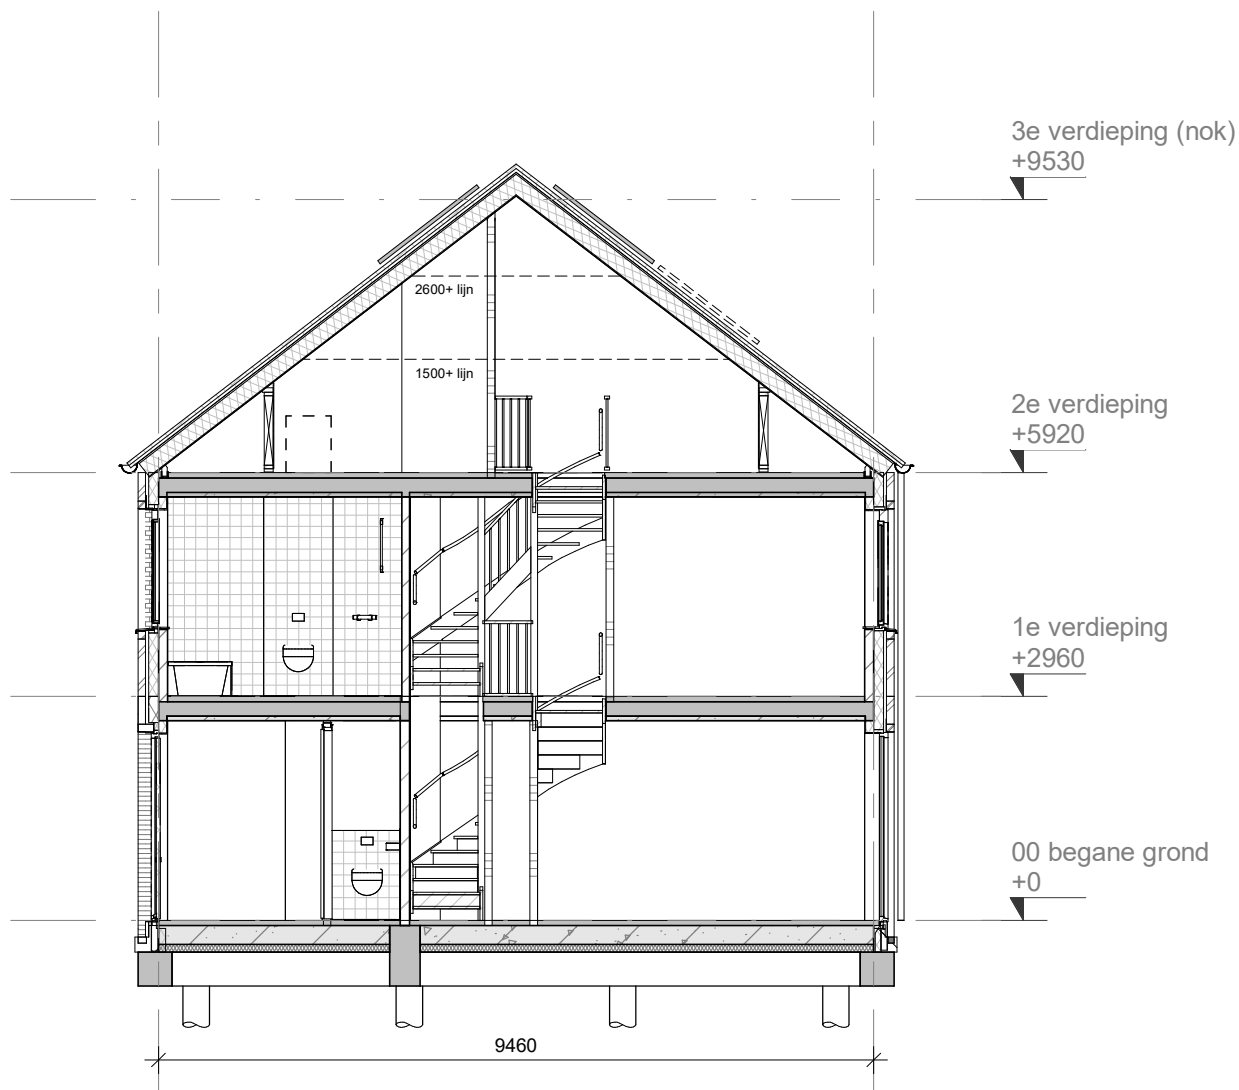

project

**HERO - Breda**

omschrijving

**type H/Hsp  
doorsnede**

getekend BNR: 60  
gespiegeld BNR: 61

getekend

schaal

1:100

status

datum

**definitief**

30-04-2025

project nr

**679751**

tekening nr

wijz.

**V-281-2**

