

- Bestrating voor- en achtertuin zie situatietekening
- Positie hemelwaterafvoeren conform geveltekeningen
- Metselwerkdilataties zoals op blokgevelaanzichten zijn aangegeven


Bouwnummer 245, 280 (als getekend)



project
Purmerend - 48 won. Kwadijkerpark fase 2b
 omschrijving
**Type Tulpenboom
 begane grond**

getekend
RBo
 status
definitief
 project nr
WN20691 (9789)
 tekening nr
V-T1s-k12-00

schaal
1:50
 datum
24-09-2024
 wijz.

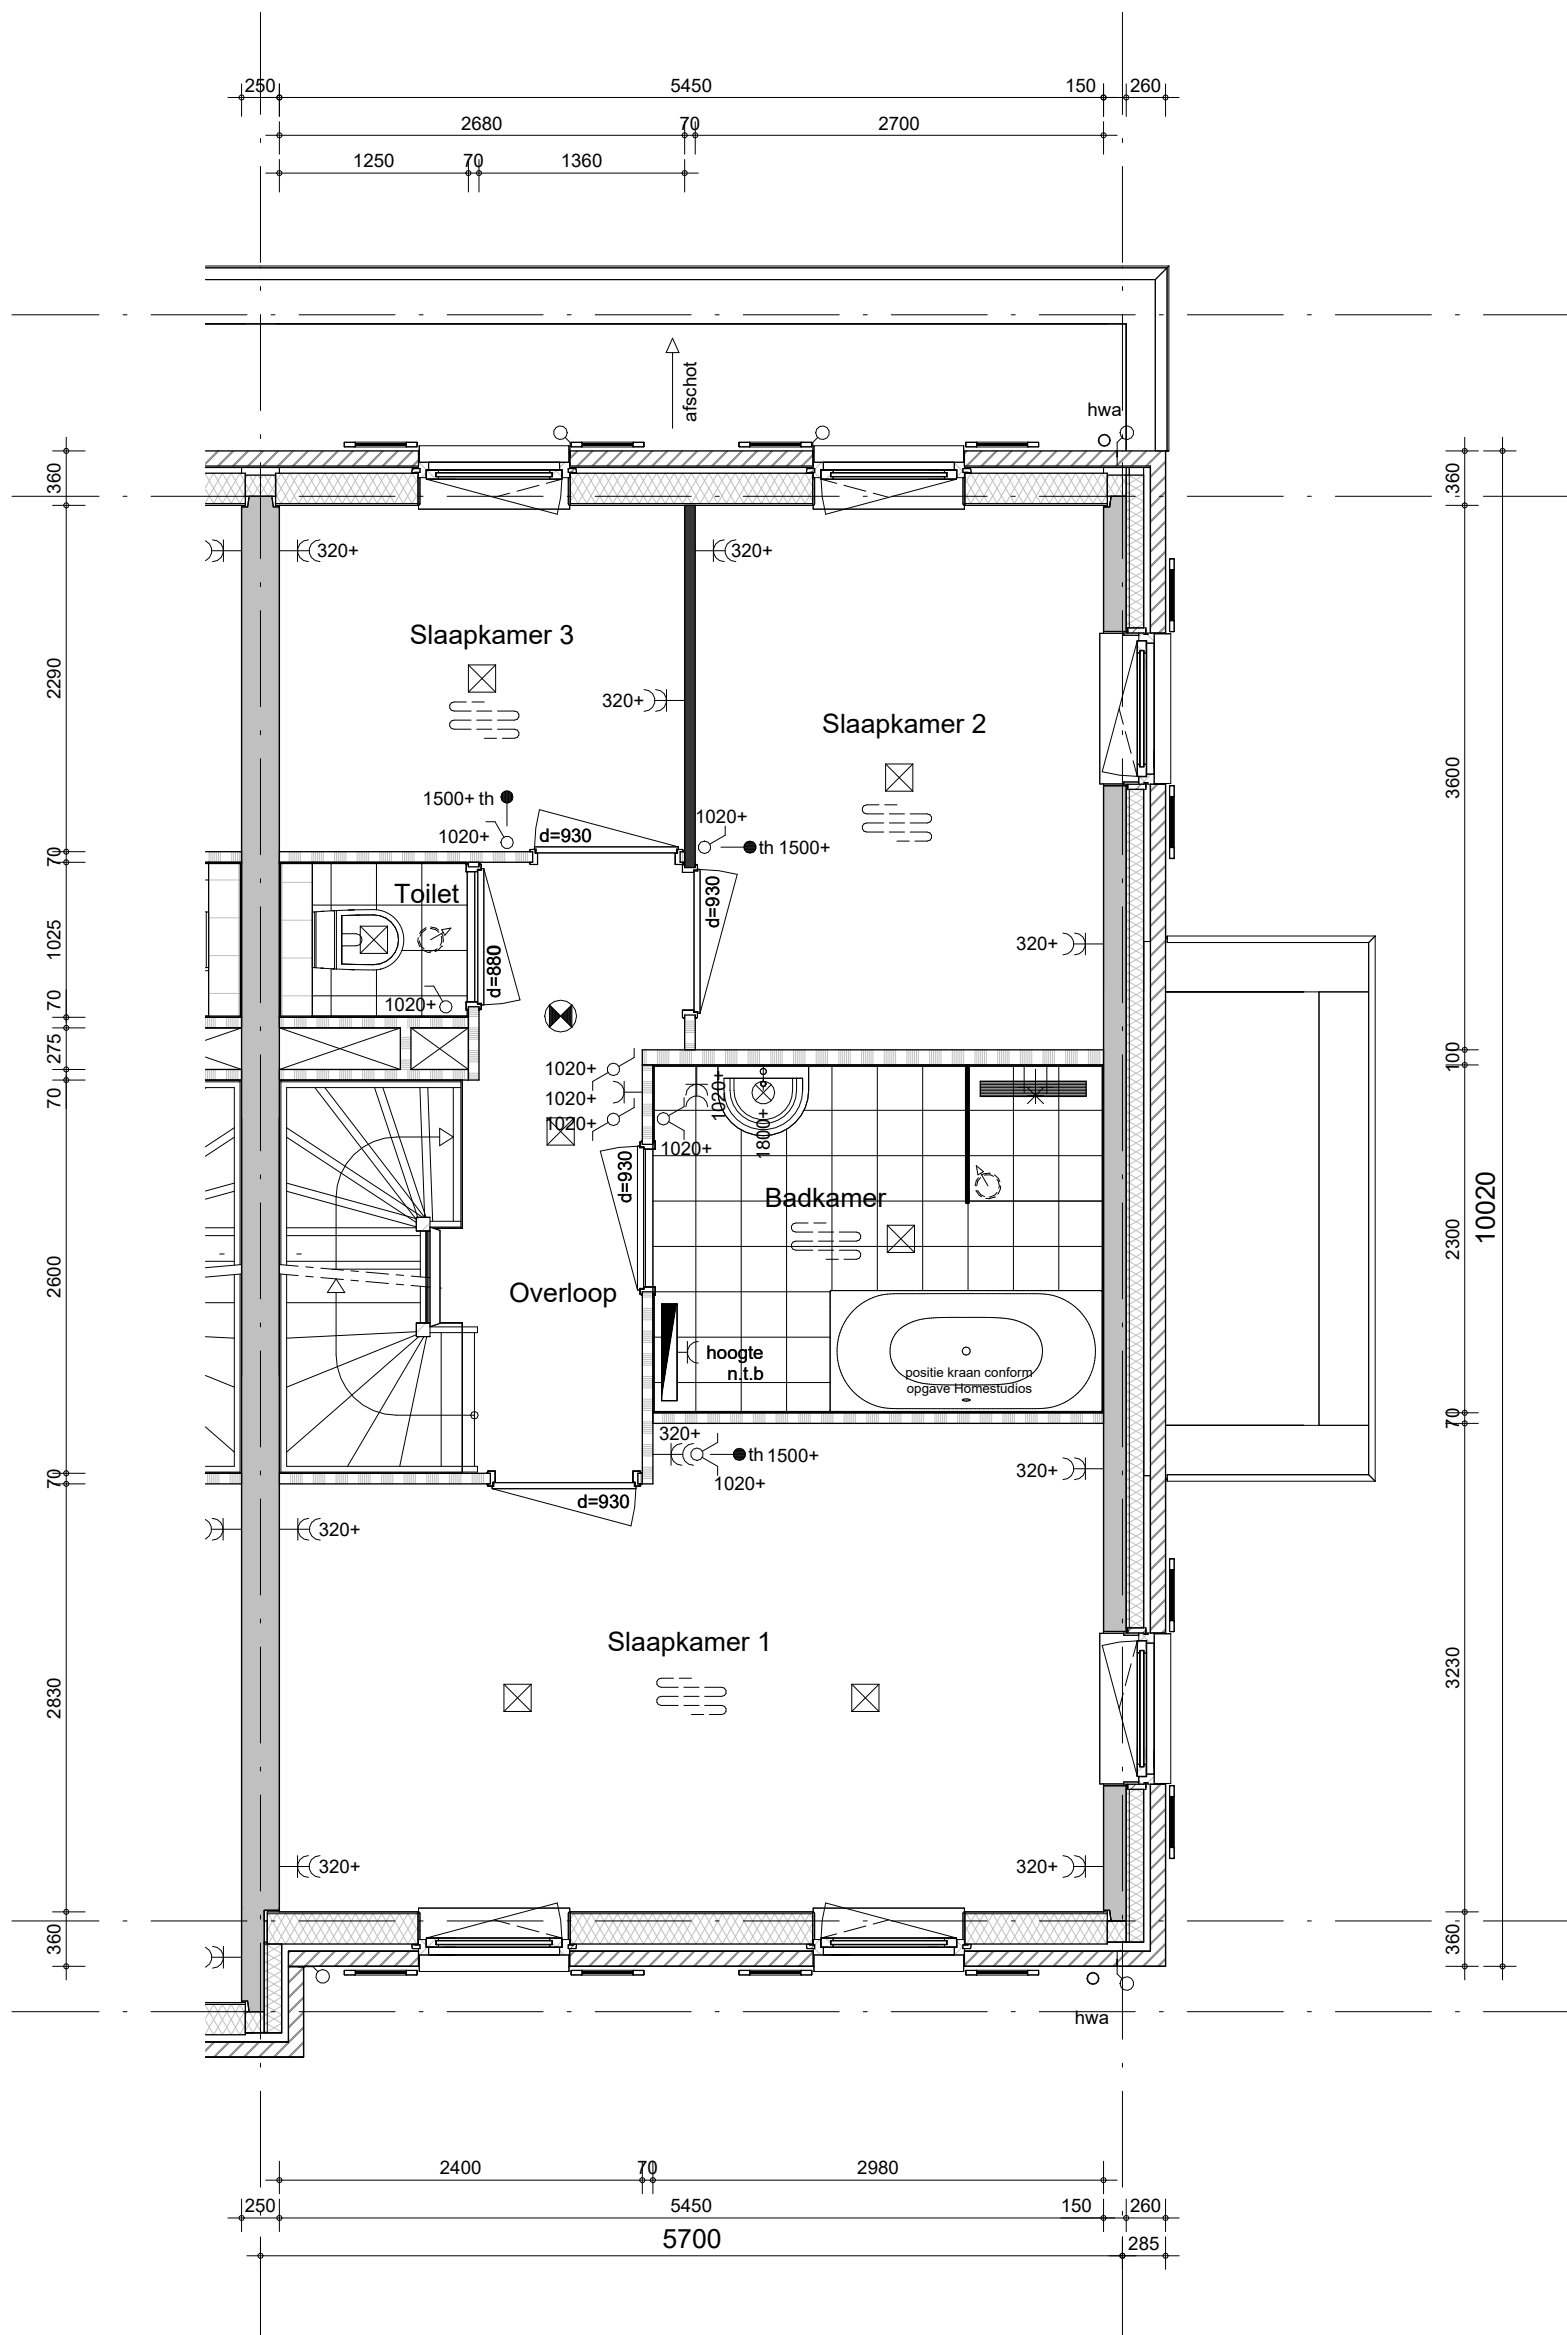

- Positie hemelwaterafvoeren conform geveltekeningen
- Metselwerkdilataties zoals op blokgevelaanzichten zijn aangegeven


Bouwnummer 245, 280 (als getekend)



project
Purmerend - 48 won. Kwadijkerpark fase 2b
 omschrijving
**Type Tulpenboom
 eerste verdieping**

getekend
RBo
 status
definitief
 project nr
WN20691 (9789)
 tekening nr
V-T1s-k12-01

schaal
1:50
 datum
24-09-2024
 wijz.

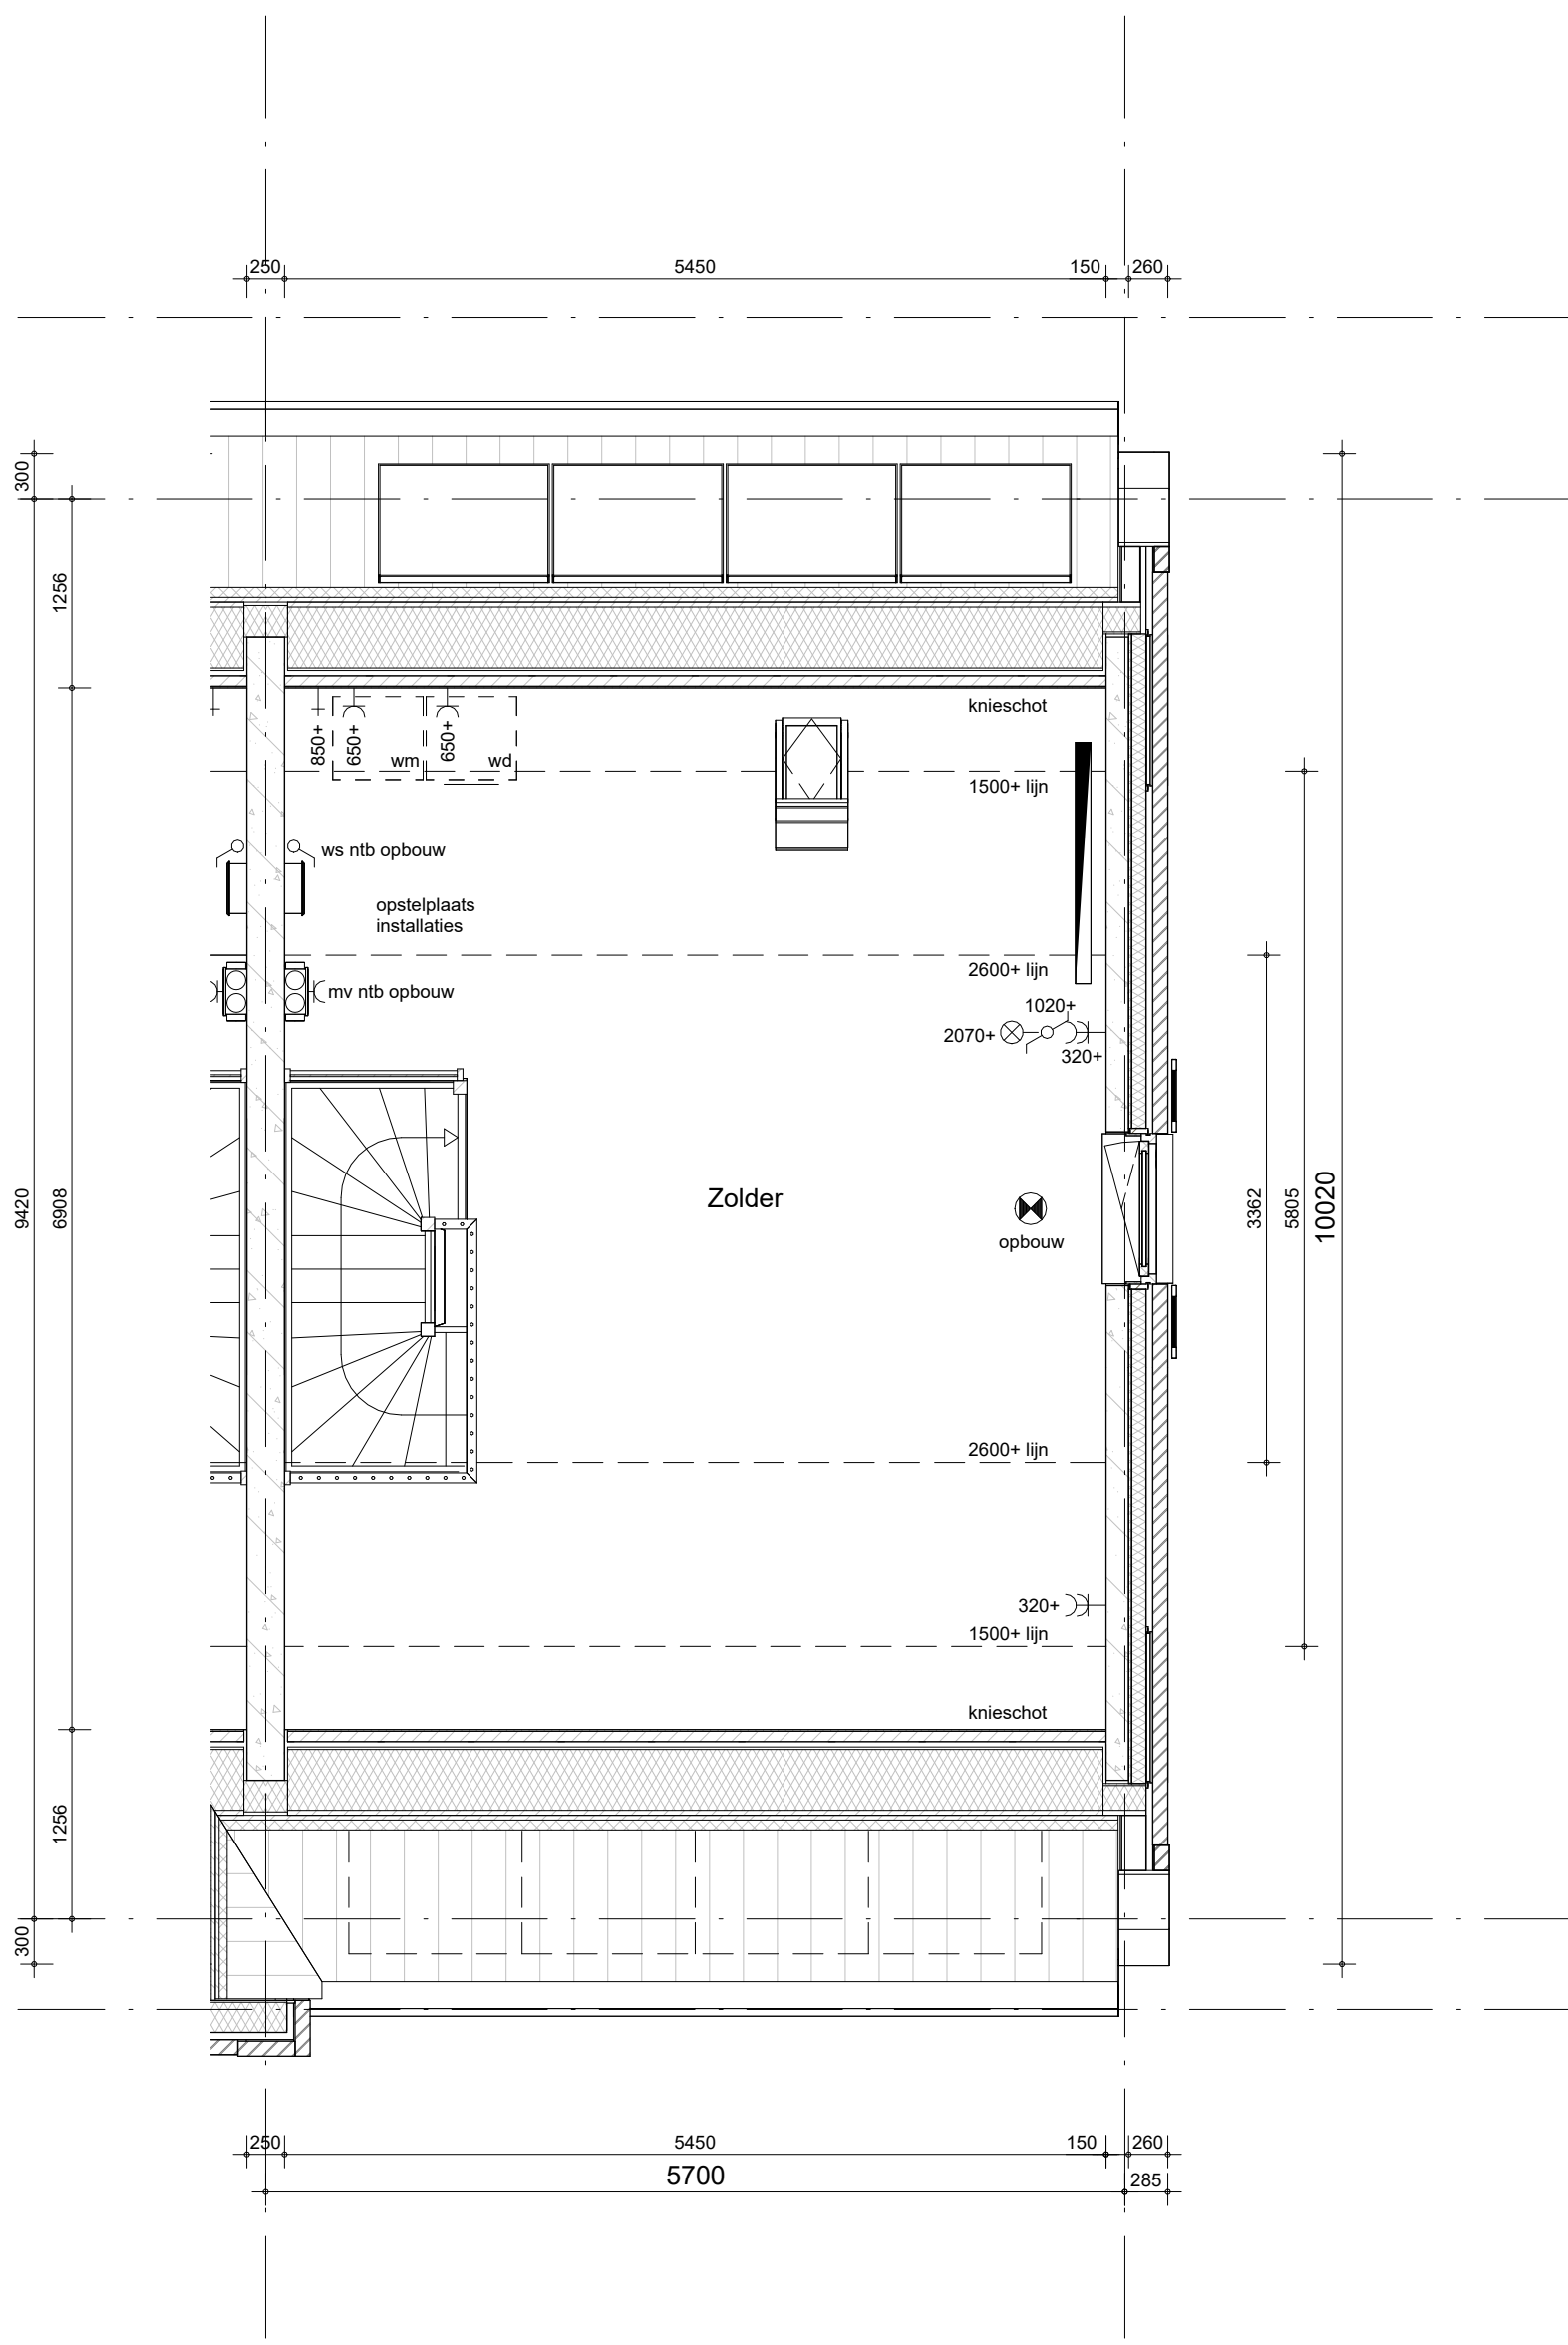

- Positie hemelwaterafvoeren conform geveltekeningen
- Metselwerkdilataties zoals op blokgevelaanzichten zijn aangegeven


Bouwnummer 245, 280 (als getekend)



project
Purmerend - 48 won. Kwadijkerpark fase 2b
 omschrijving
**Type Tulpenboom
 tweede verdieping**

getekend
RBo
 status
definitief
 project nr
WN20691 (9789)
 tekening nr
V-T1s-k12-02

schaal
1:50
 datum
24-09-2024
 wijz.

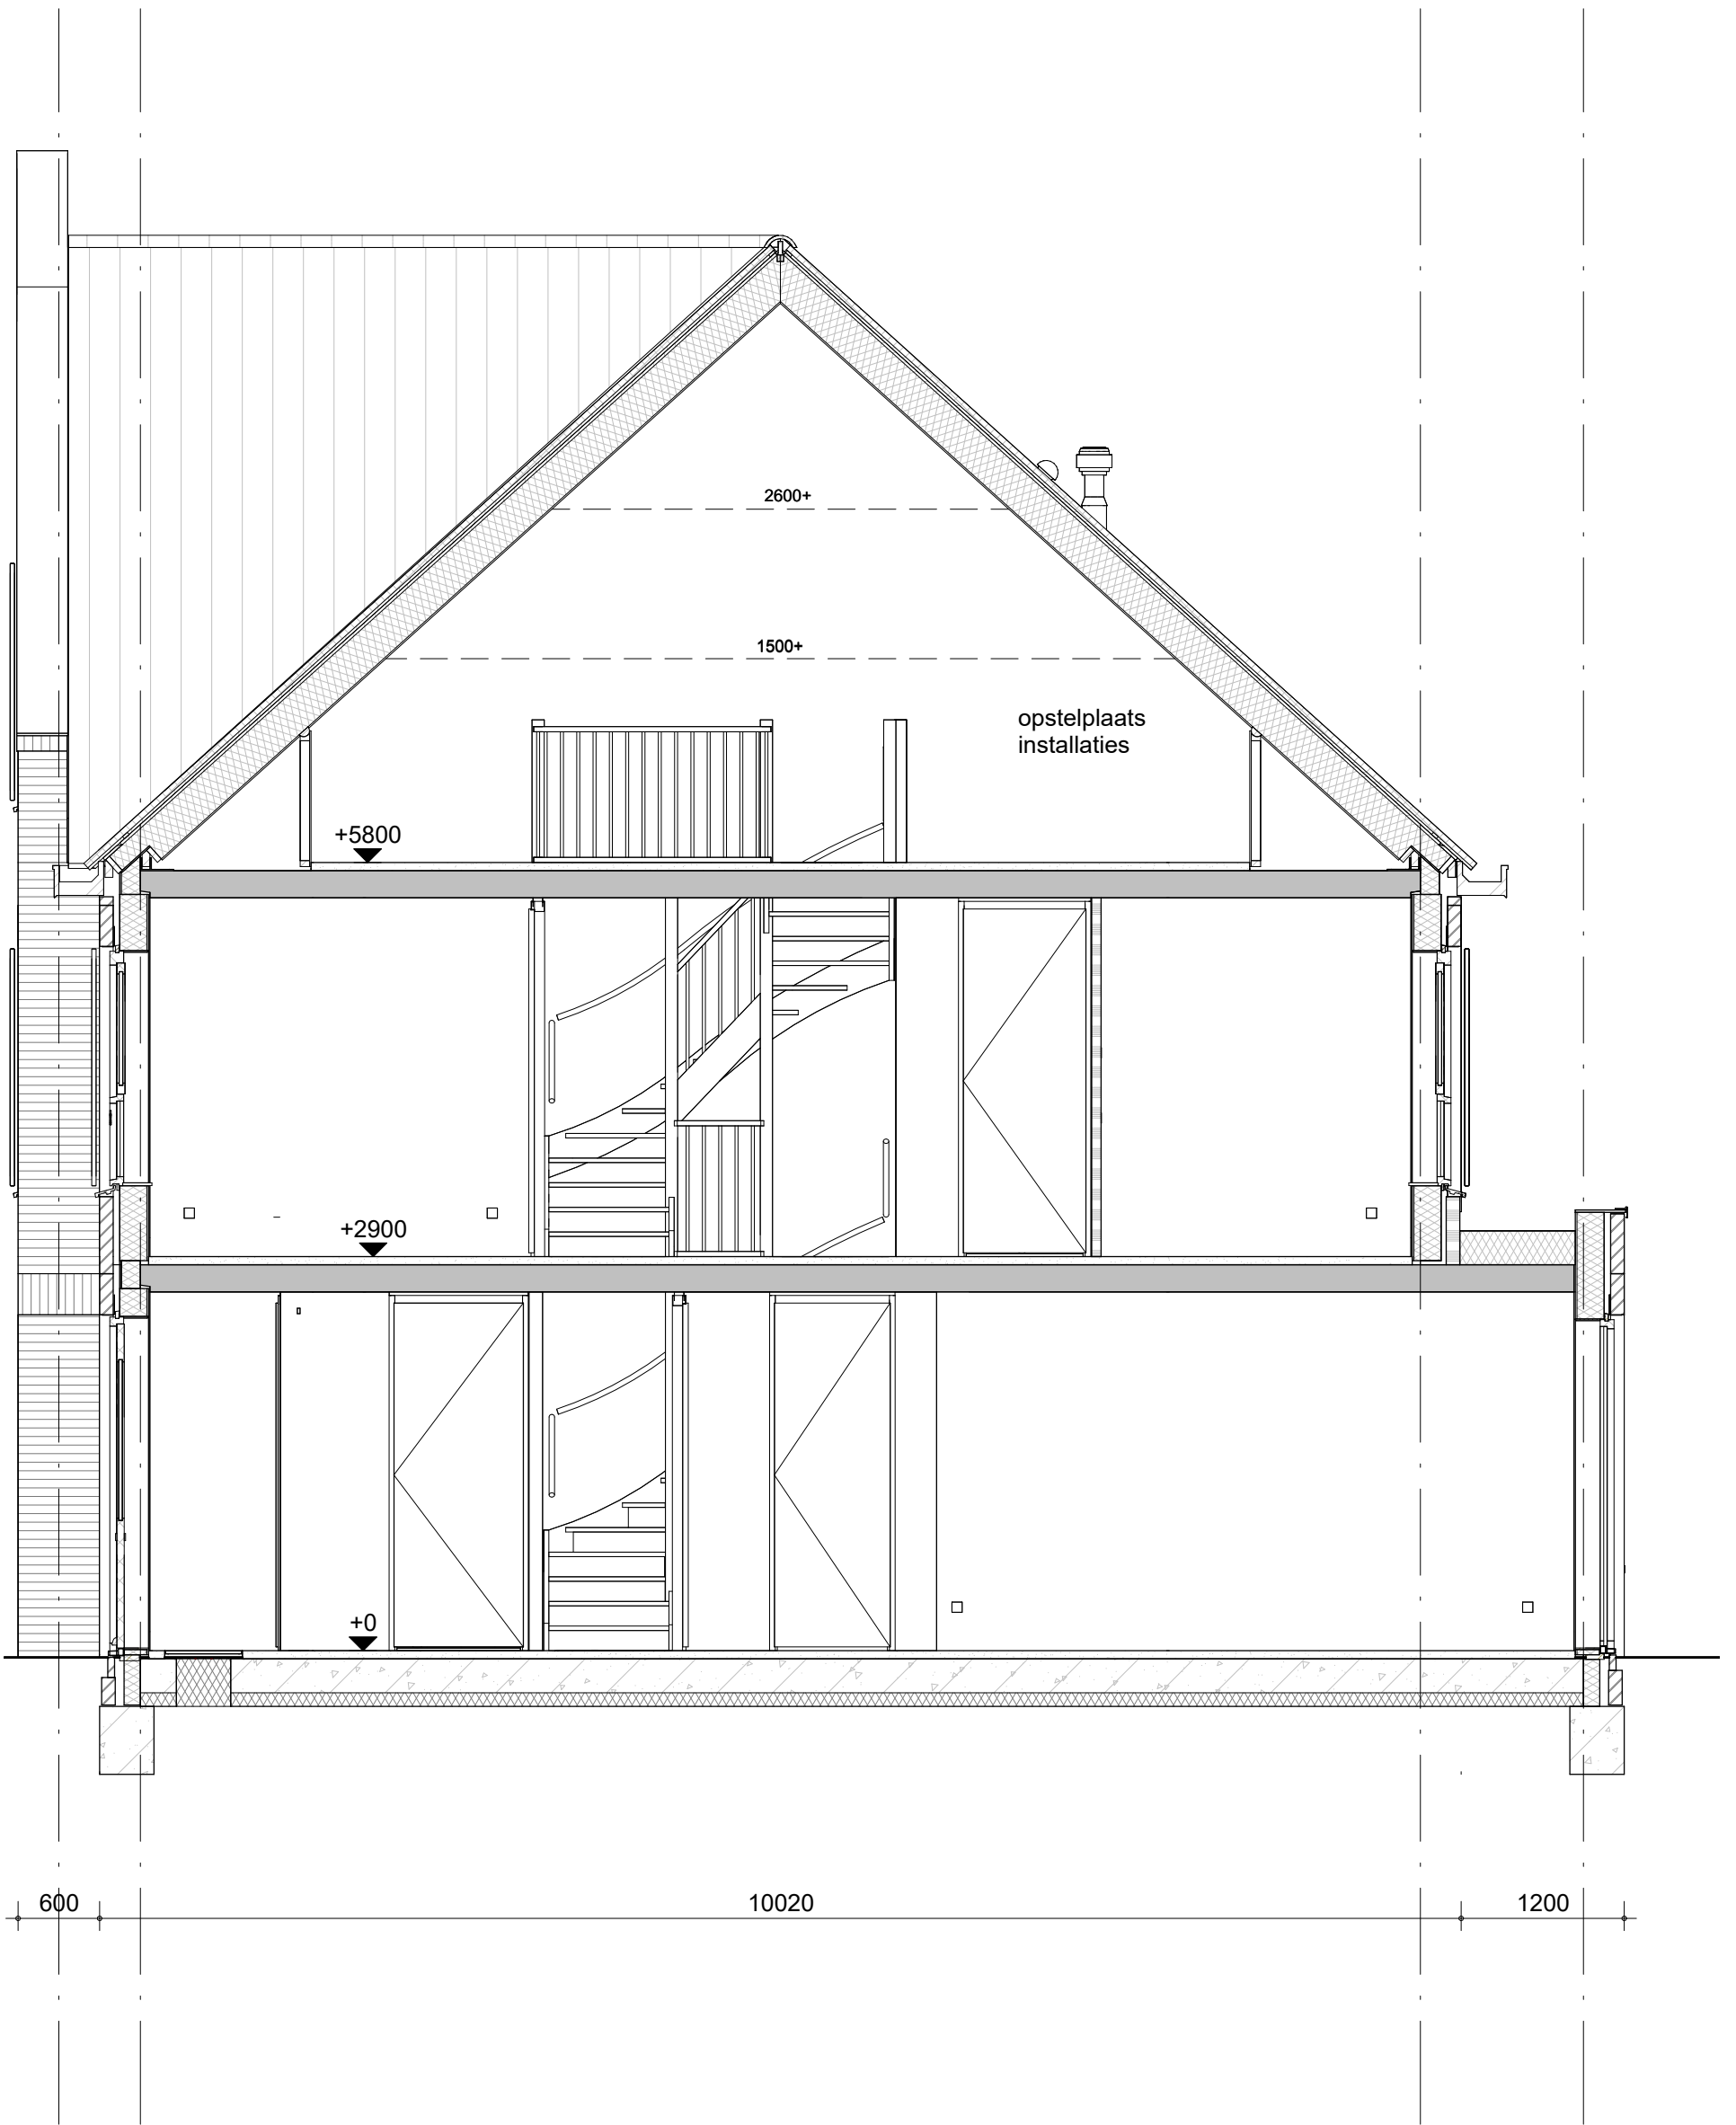

Bouwnummer 245, 280 (als getekend)



project

Purmerend - 48 won. Kwadijkerpark fase 2b

omschrijving

Type Tulpenboom
doorsnede

getekend

RBo

status

definitief

project nr

WN20691

tekening nr

V-T1s-k12-04

schaal

1:50

datum

24-09-2024

wijz.

(9789)