


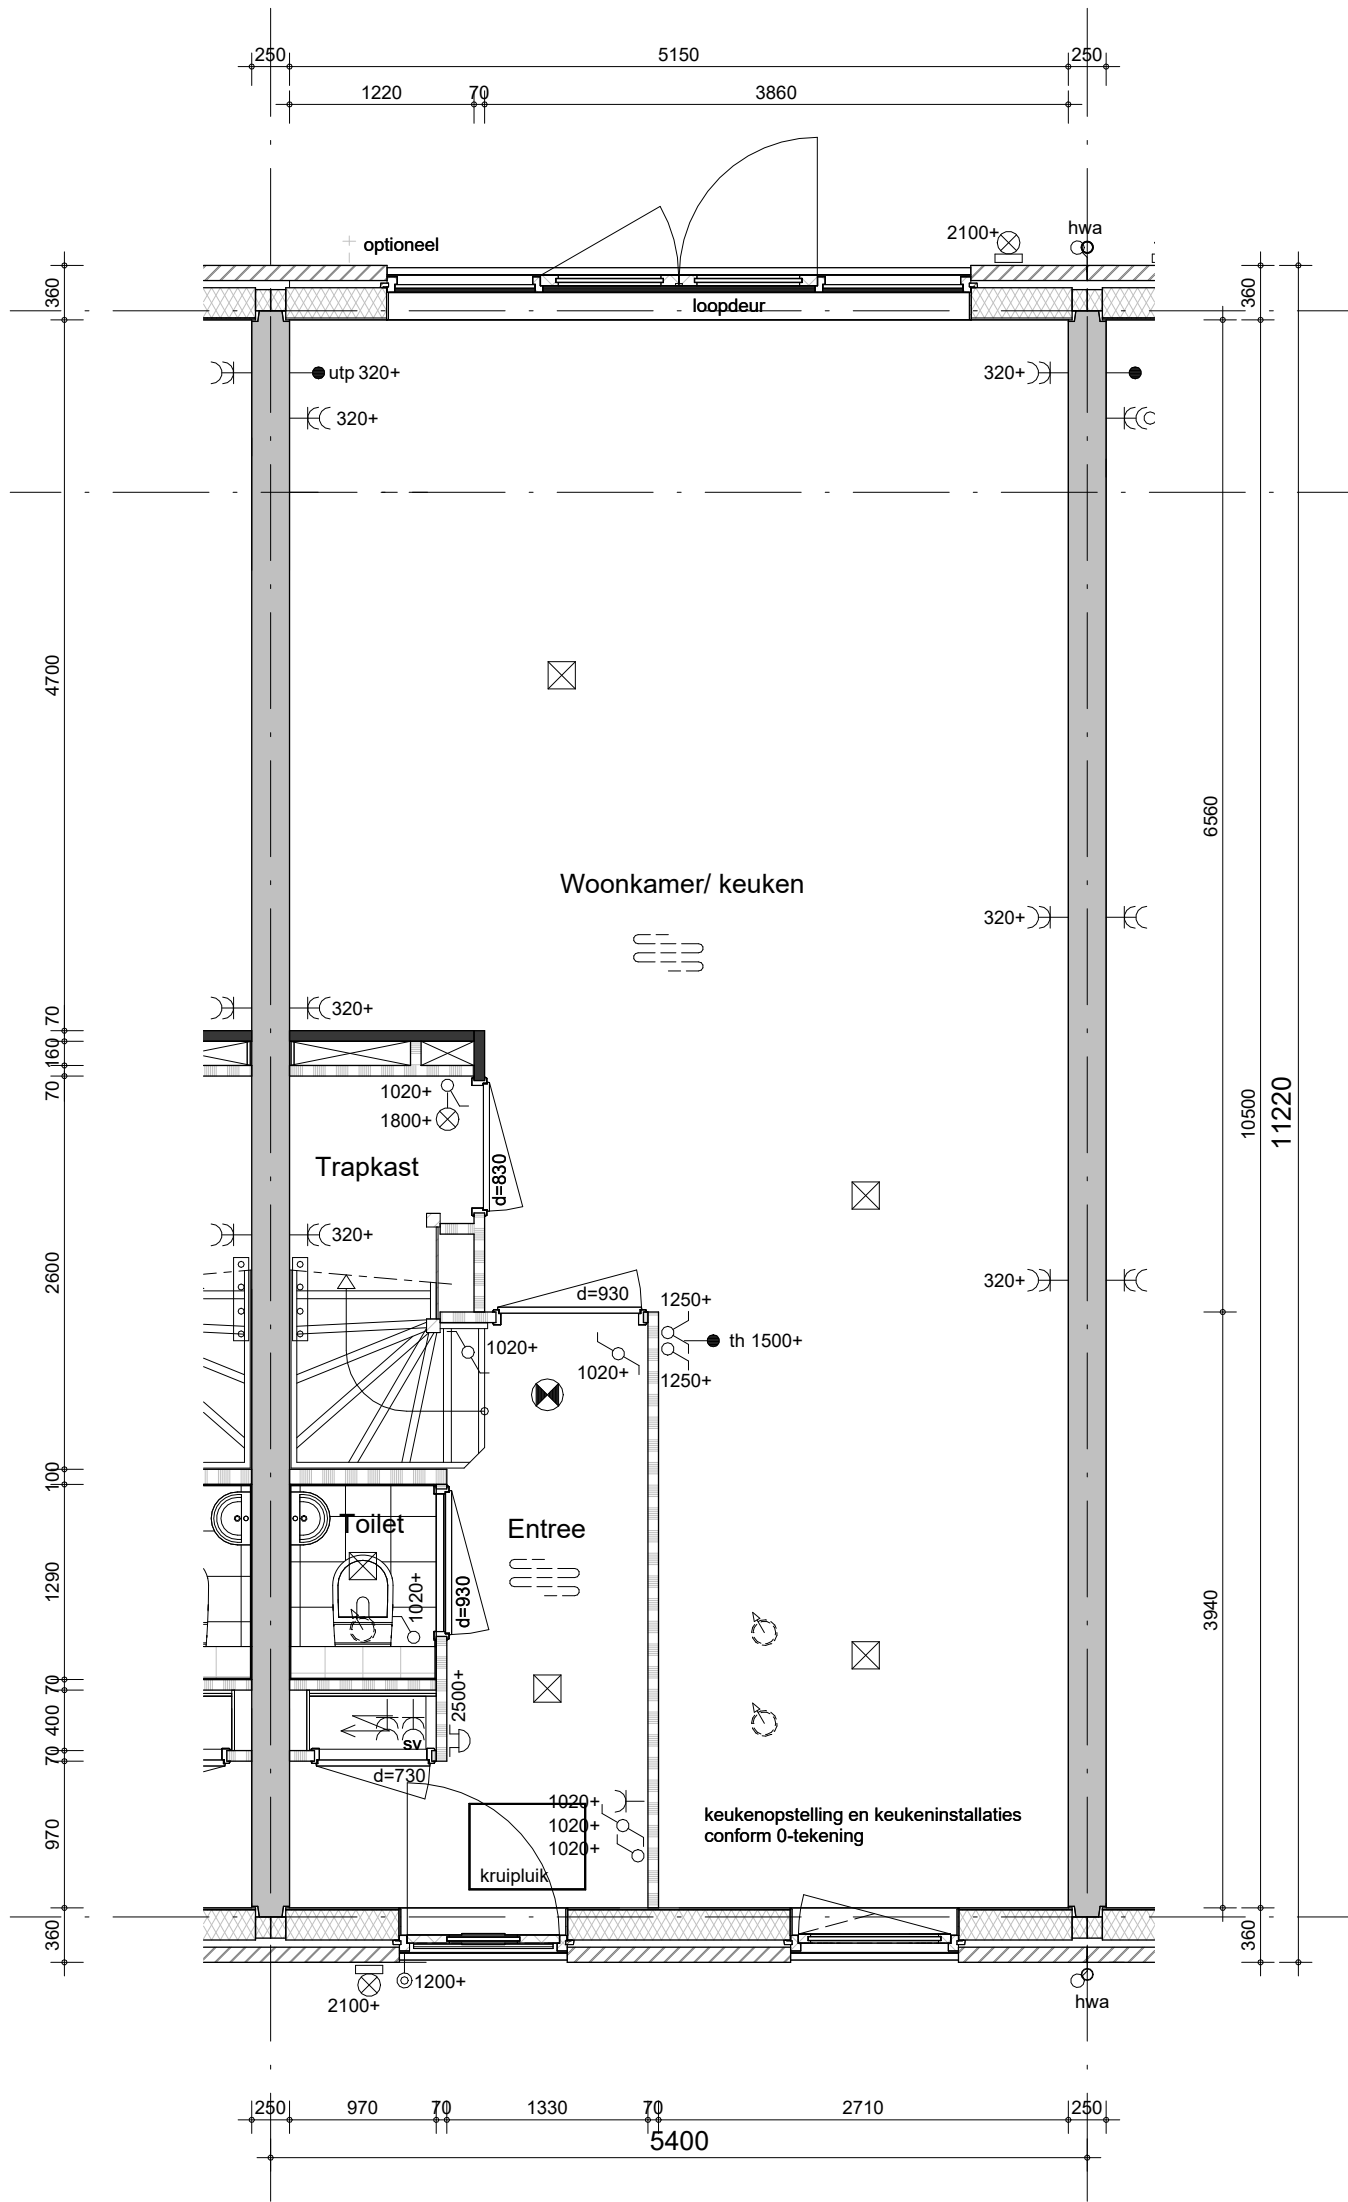


- Bestrating voor- en achtertuin zie situatietekening
- Positie hemelwaterafvoeren conform geveltekeningen
- Metselwerkdilataties zoals op blokgevelaanzichten zijn aangegeven

Bouwnummer 262 (als getekend)



project
Purmerend - 48 won. Kwadijkerpark fase 2b
omschrijving
**Type Bandwilg Special
begane grond**

getekend
RBo
status
definitief
project nr
WN20691 (9789)
tekening nr
V-C6s-00
schaal
1:50
datum
02-10-2024
wijz.

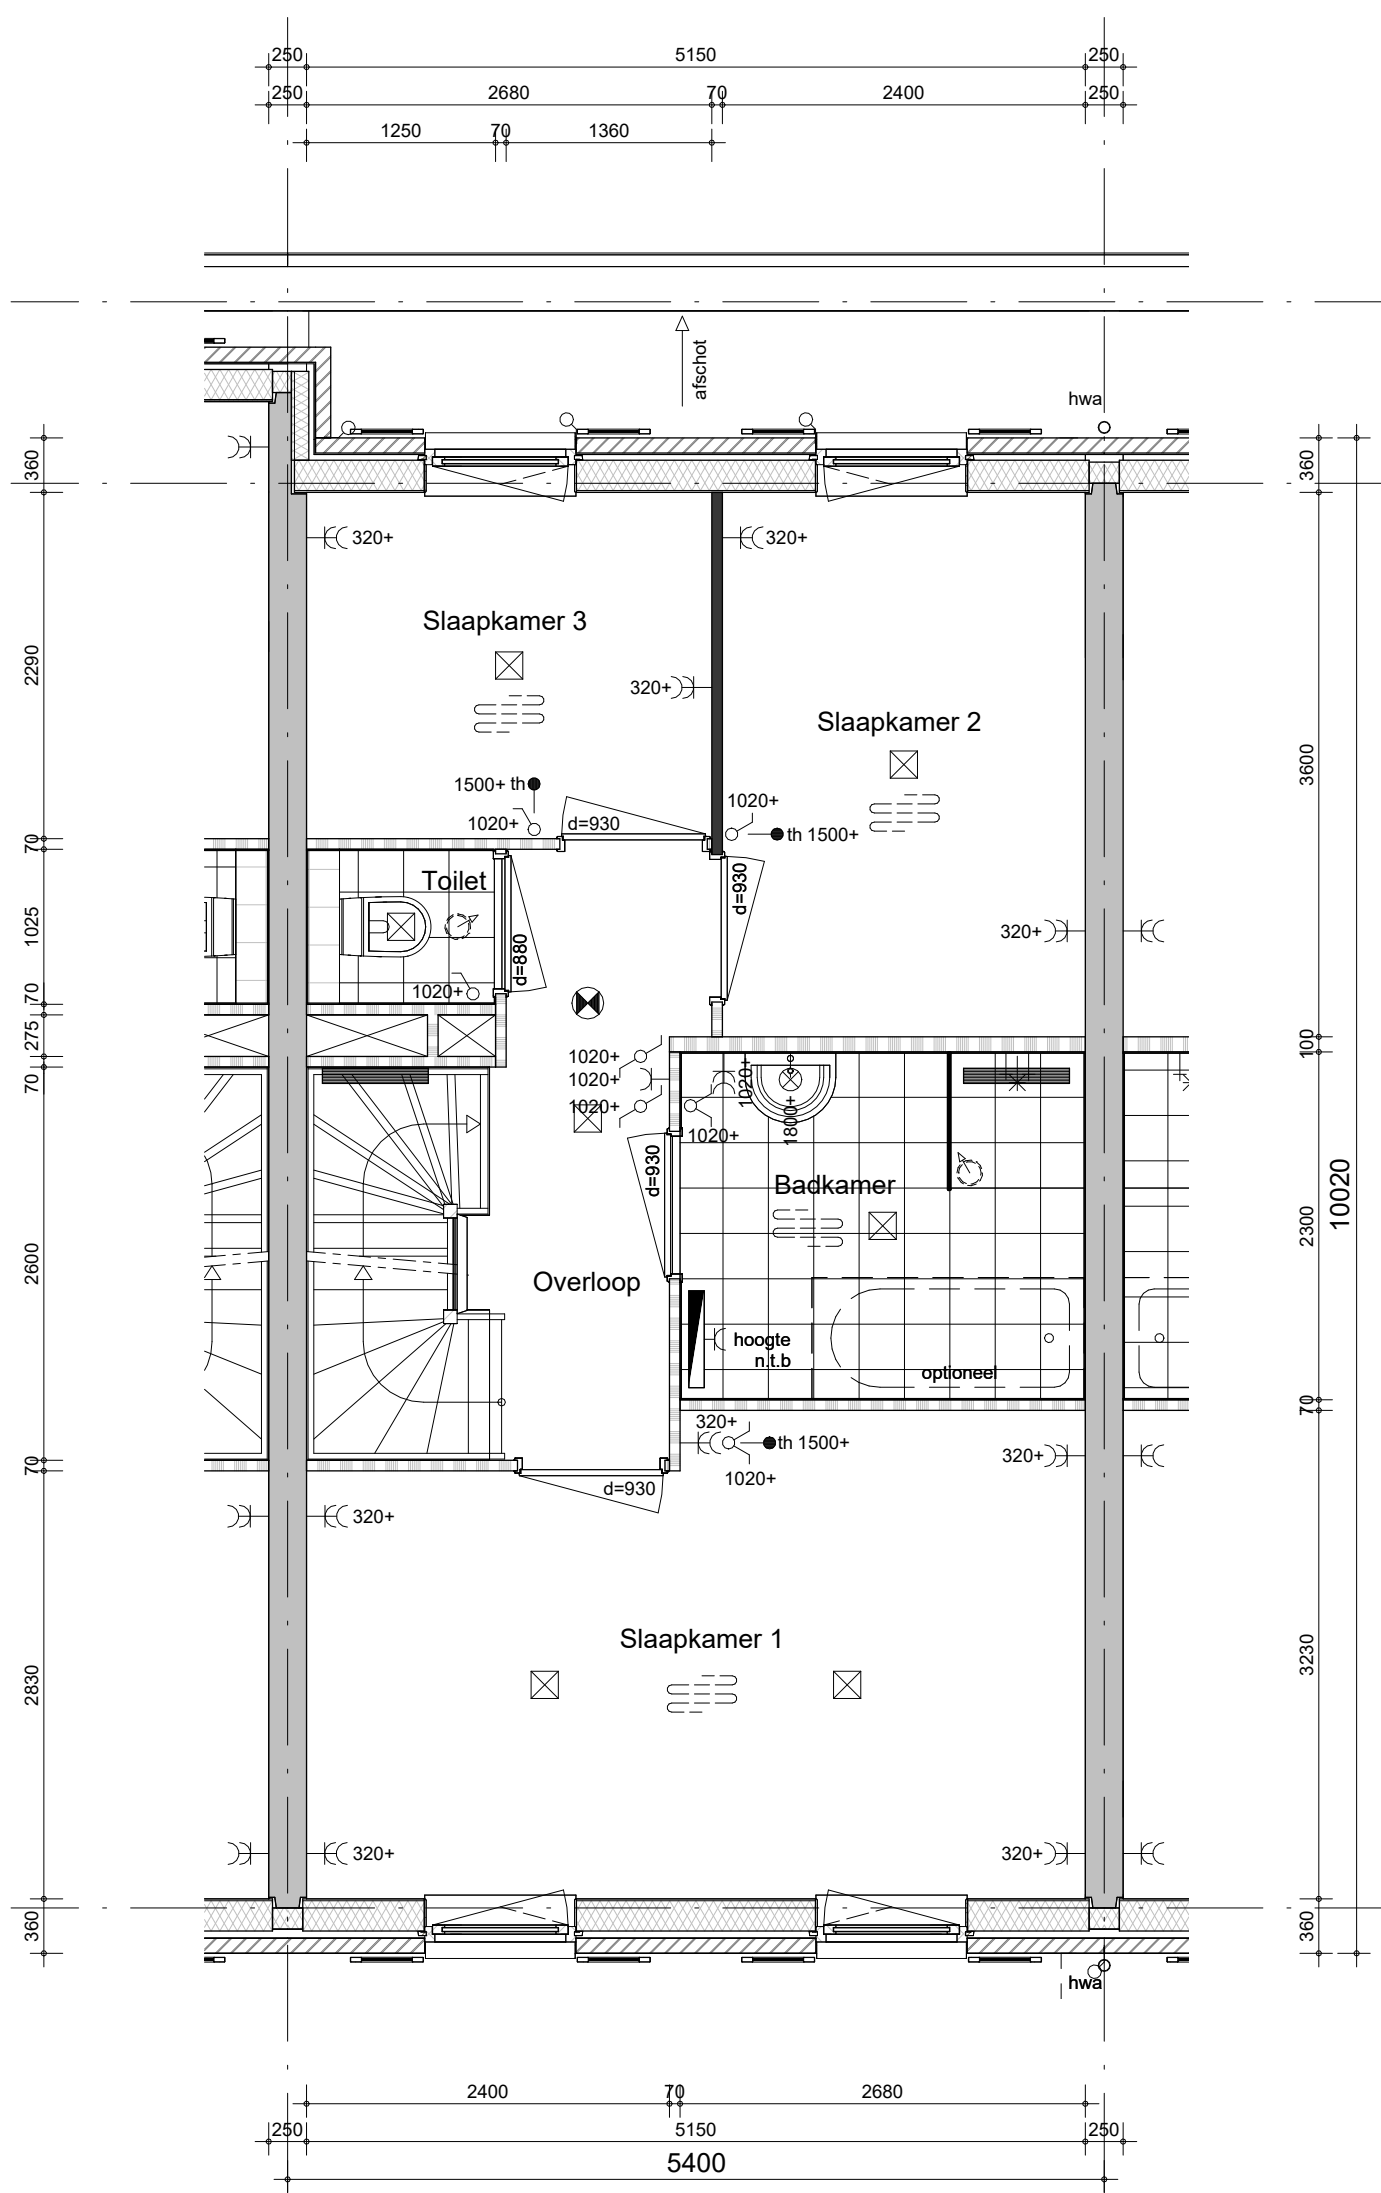


- Positie hemelwaterafvoeren conform geveltekeningen
- Metselwerkdilataties zoals op blokgevelaanzichten zijn aangegeven

Bouwnummer 262 (als getekend)




project
Purmerend - 48 won. Kwadijkerpark fase 2b
omschrijving
**Type Bandwilg Special
eerste verdieping**

getekend	RBo	schaal	1:50
status	definitief	datum	02-10-2024
project nr	WN20691 (9789)	wijz.	
tekening nr	V-C6s-01		

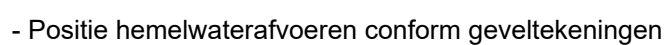

V-C6s-02

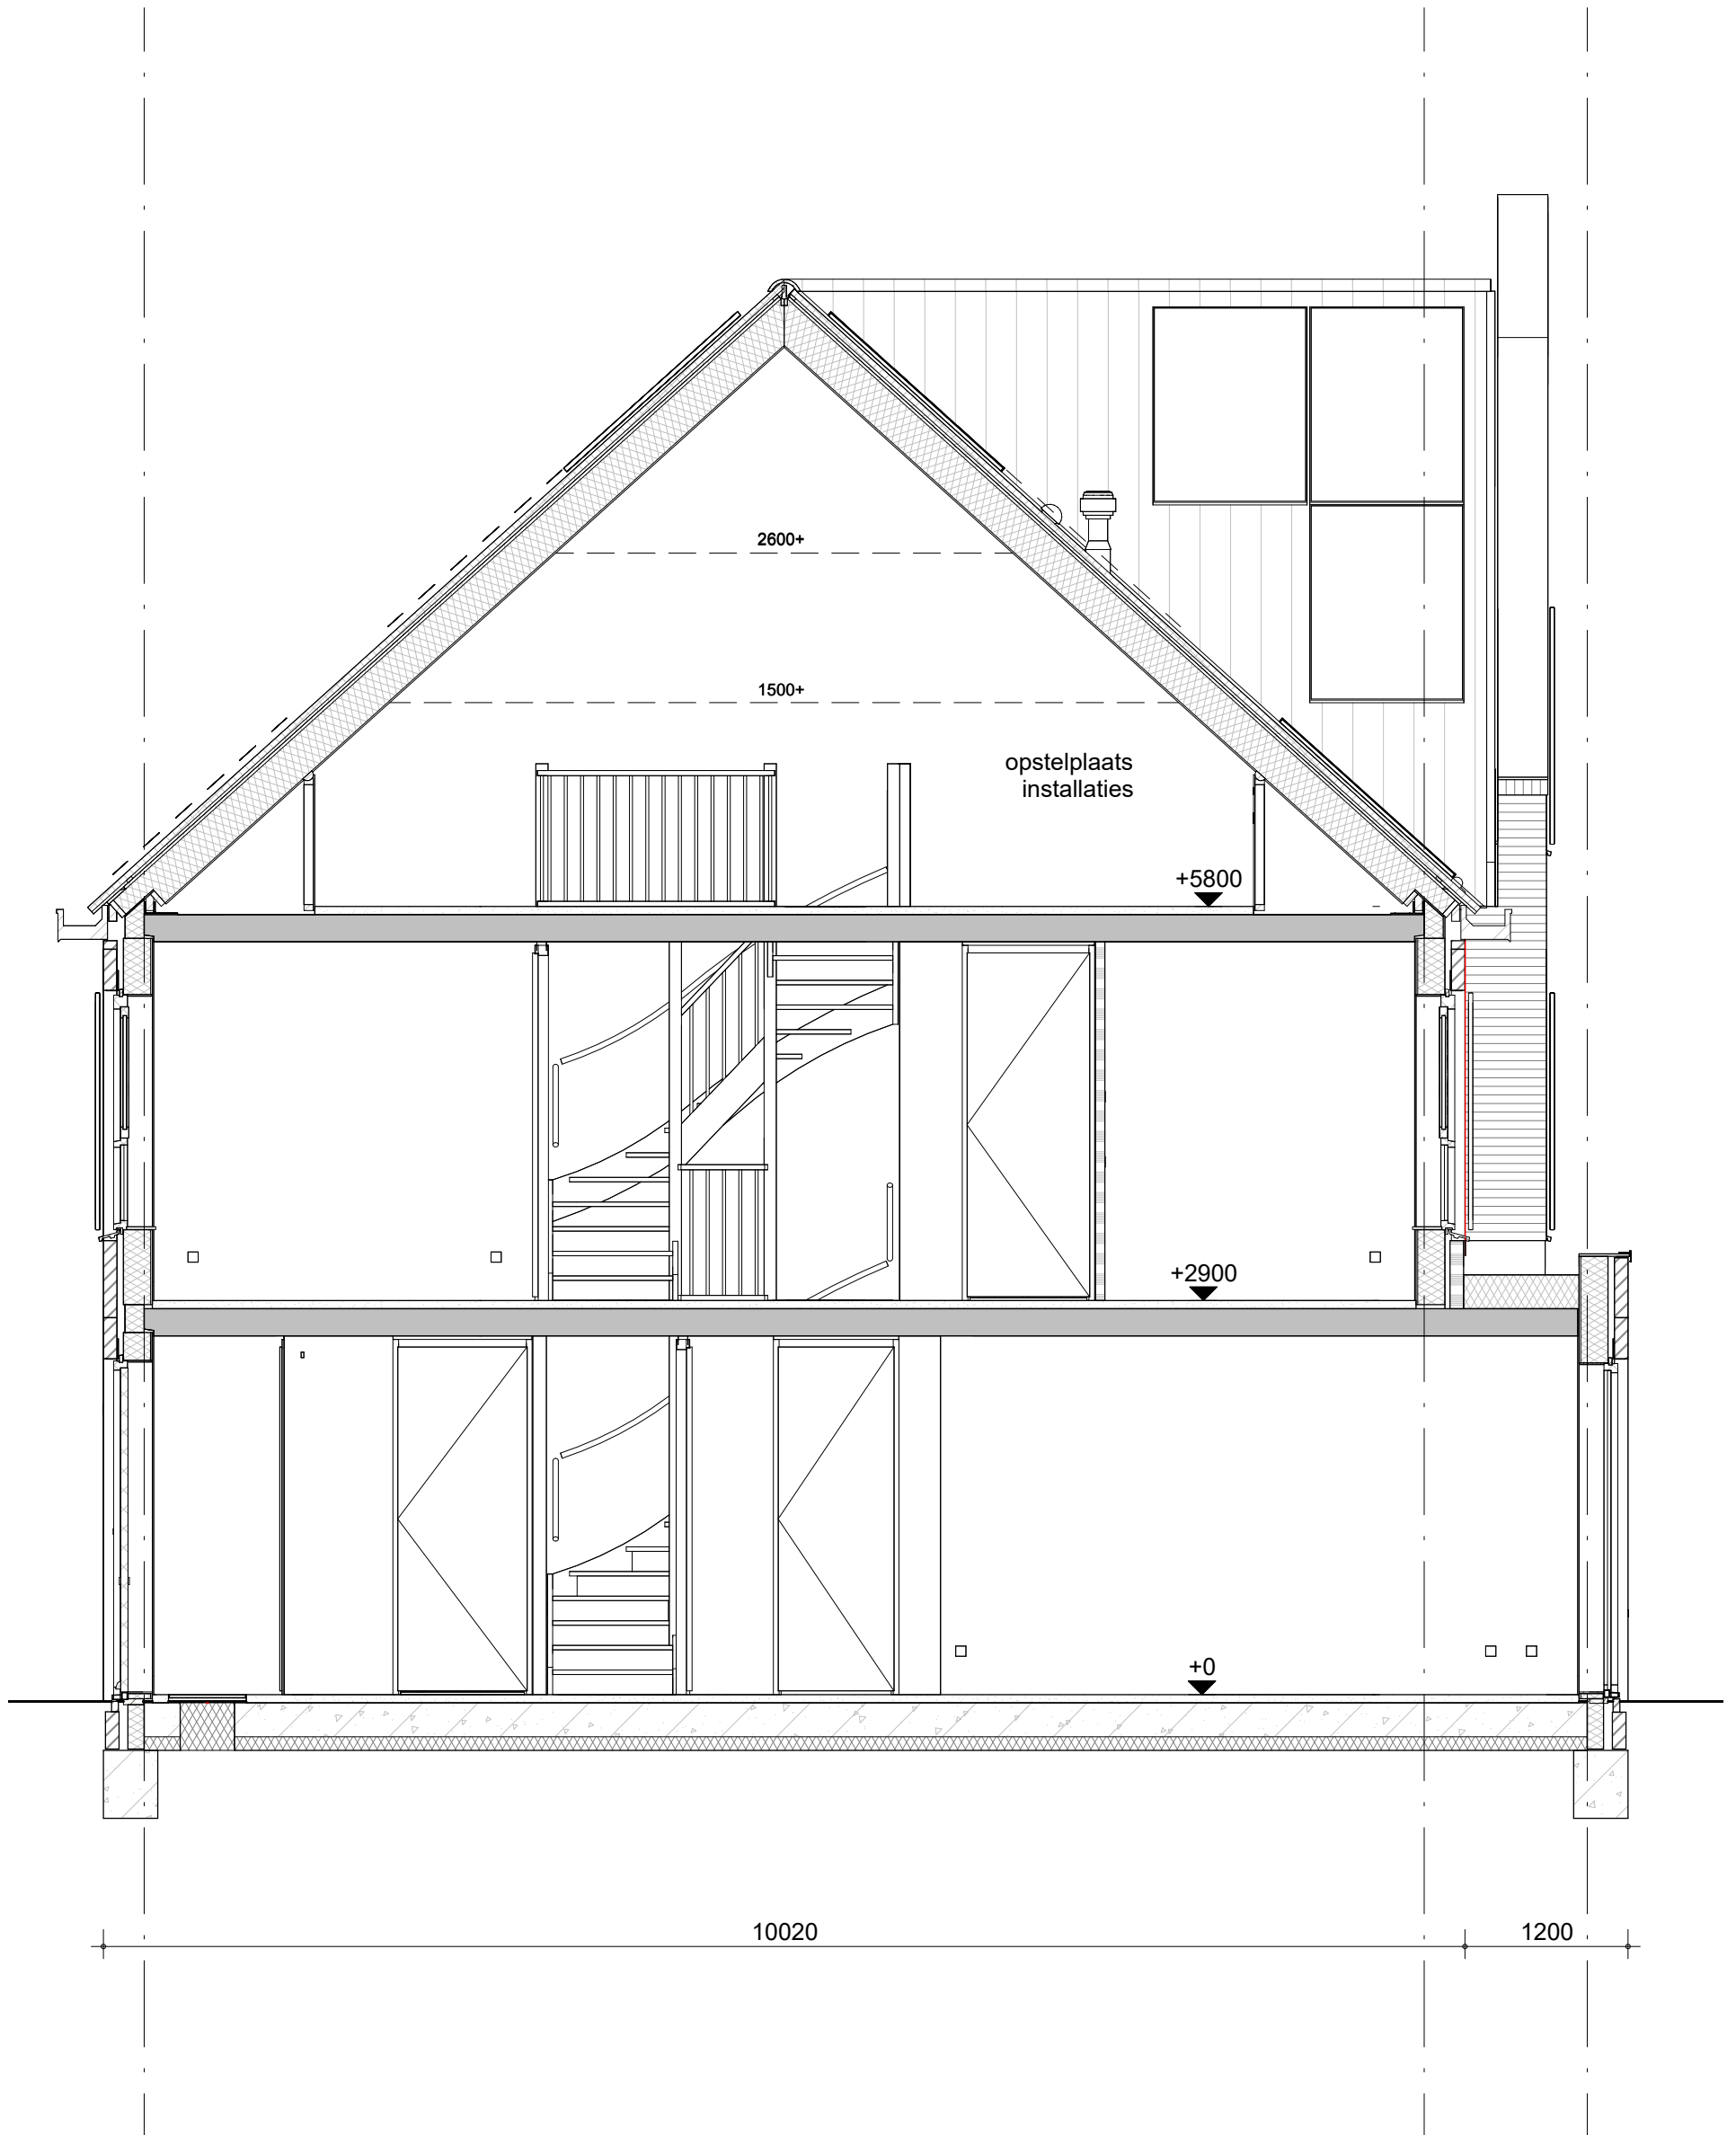

Bouwnummer 262 (als getekend)



project

Purmerend - 48 won. Kwadijkerpark fase 2b

omschrijving

Type Bandwilg Special
doorsnede

getekend

RBo
status

definitief

project nr

WN20691 (9789)

tekening nr

V-C6s-04

schaal

1:50

datum

02-10-2024

wijz.