


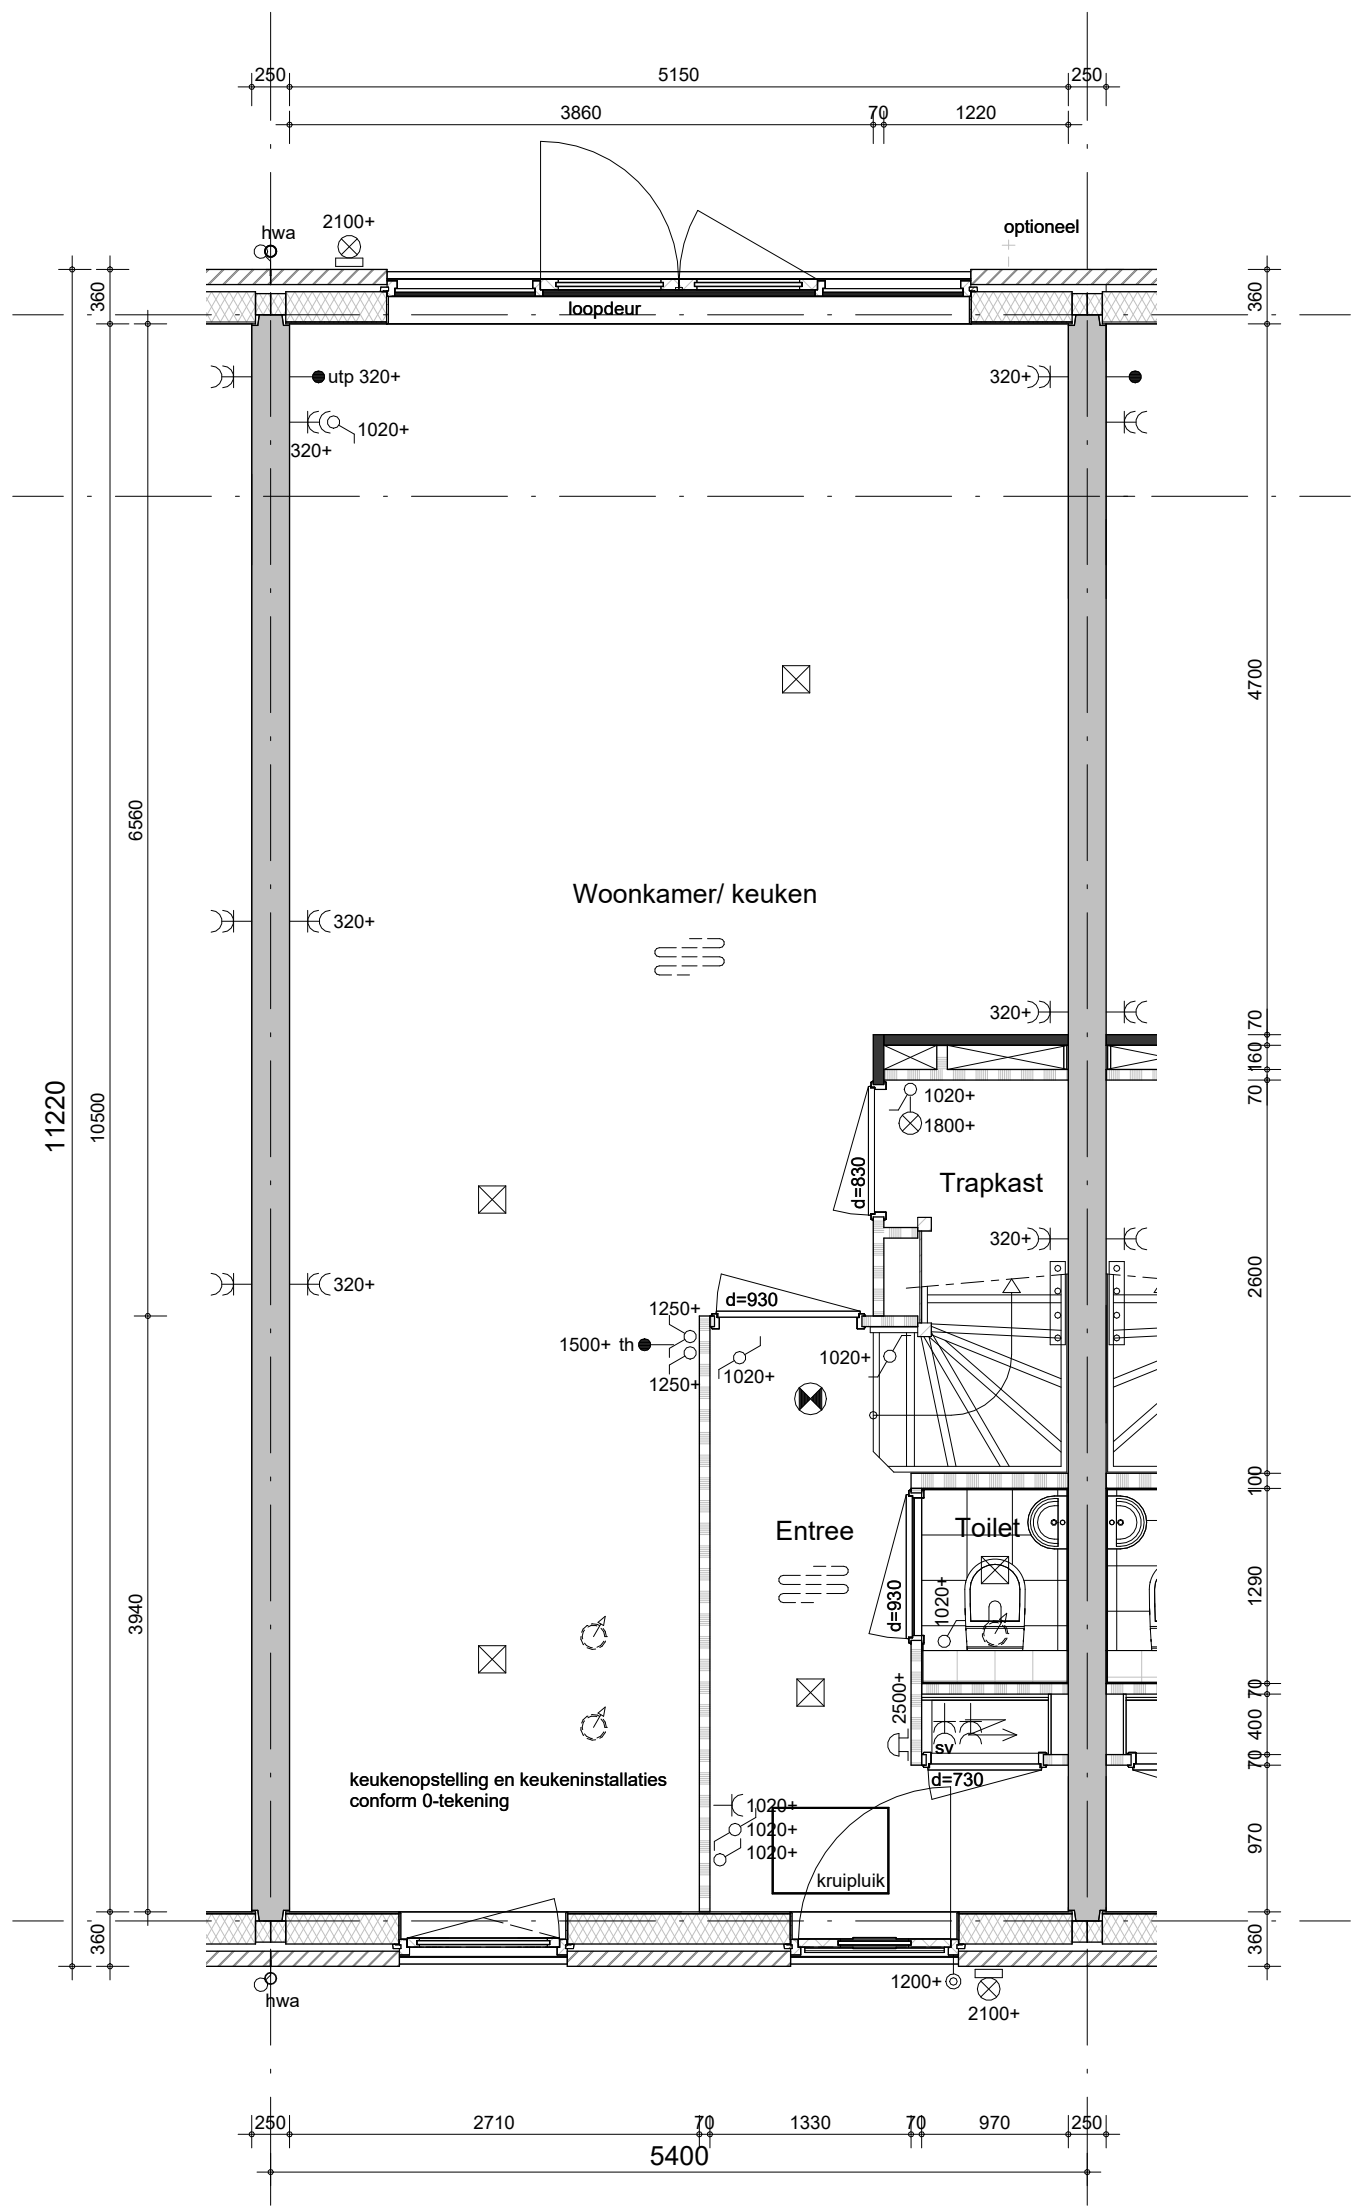


- Bestrating voor- en achtertuin zie situatietekening
- Positie hemelwaterafvoeren conform geveltekeningen
- Metselwerkdilataties zoals op blokgevelaanzichten zijn aangegeven

Bouwnummer 263 (als getekend)



project
Purmerend - 48 won. Kwadijkerpark fase 2b
omschrijving
**Type Bandwilg special
begane grond**

getekend
RBo
status
definitief
project nr
WN20691 (9789)
tekening nr
V-C5-00
schaal
1:50
datum
02-10-2024
wijz.

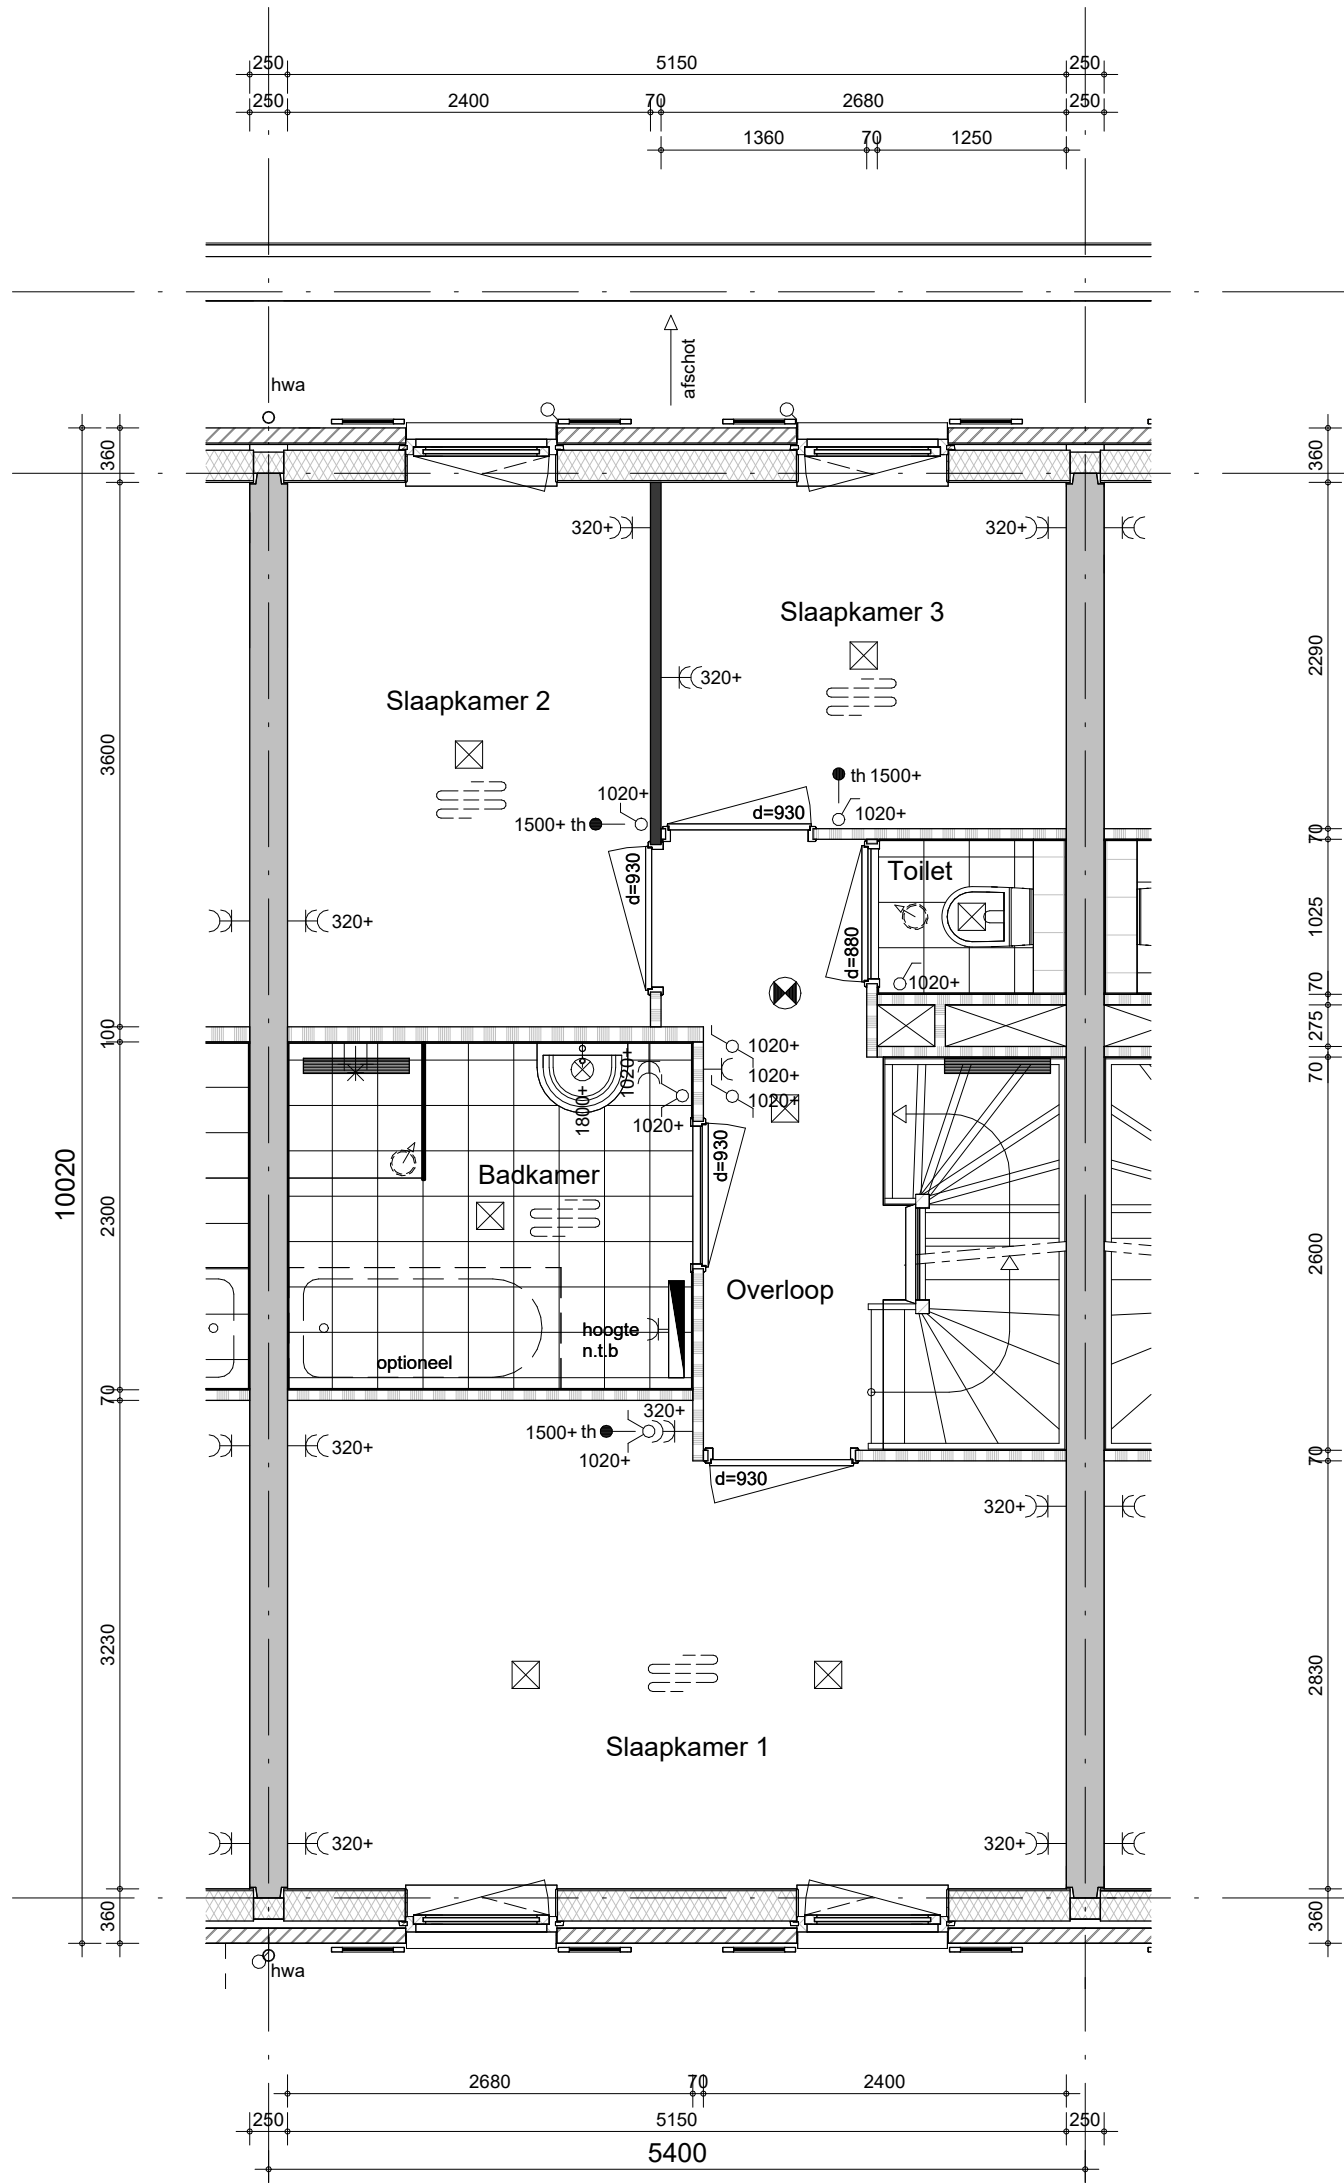

- Positie hemelwaterafvoeren conform geveltekeningen
- Metselwerkdilataties zoals op blokgevelaanzichten zijn aangegeven


Bouwnummer 263 (als getekend)



project
Purmerend - 48 won. Kwadijkerpark fase 2b
omschrijving
**Type Bandwilg special
eerste verdieping**

getekend
RBo
status
definitief
project nr
WN20691 (9789)
tekening nr
V-C5-01

schaal
1:50
datum
02-10-2024
wijz.

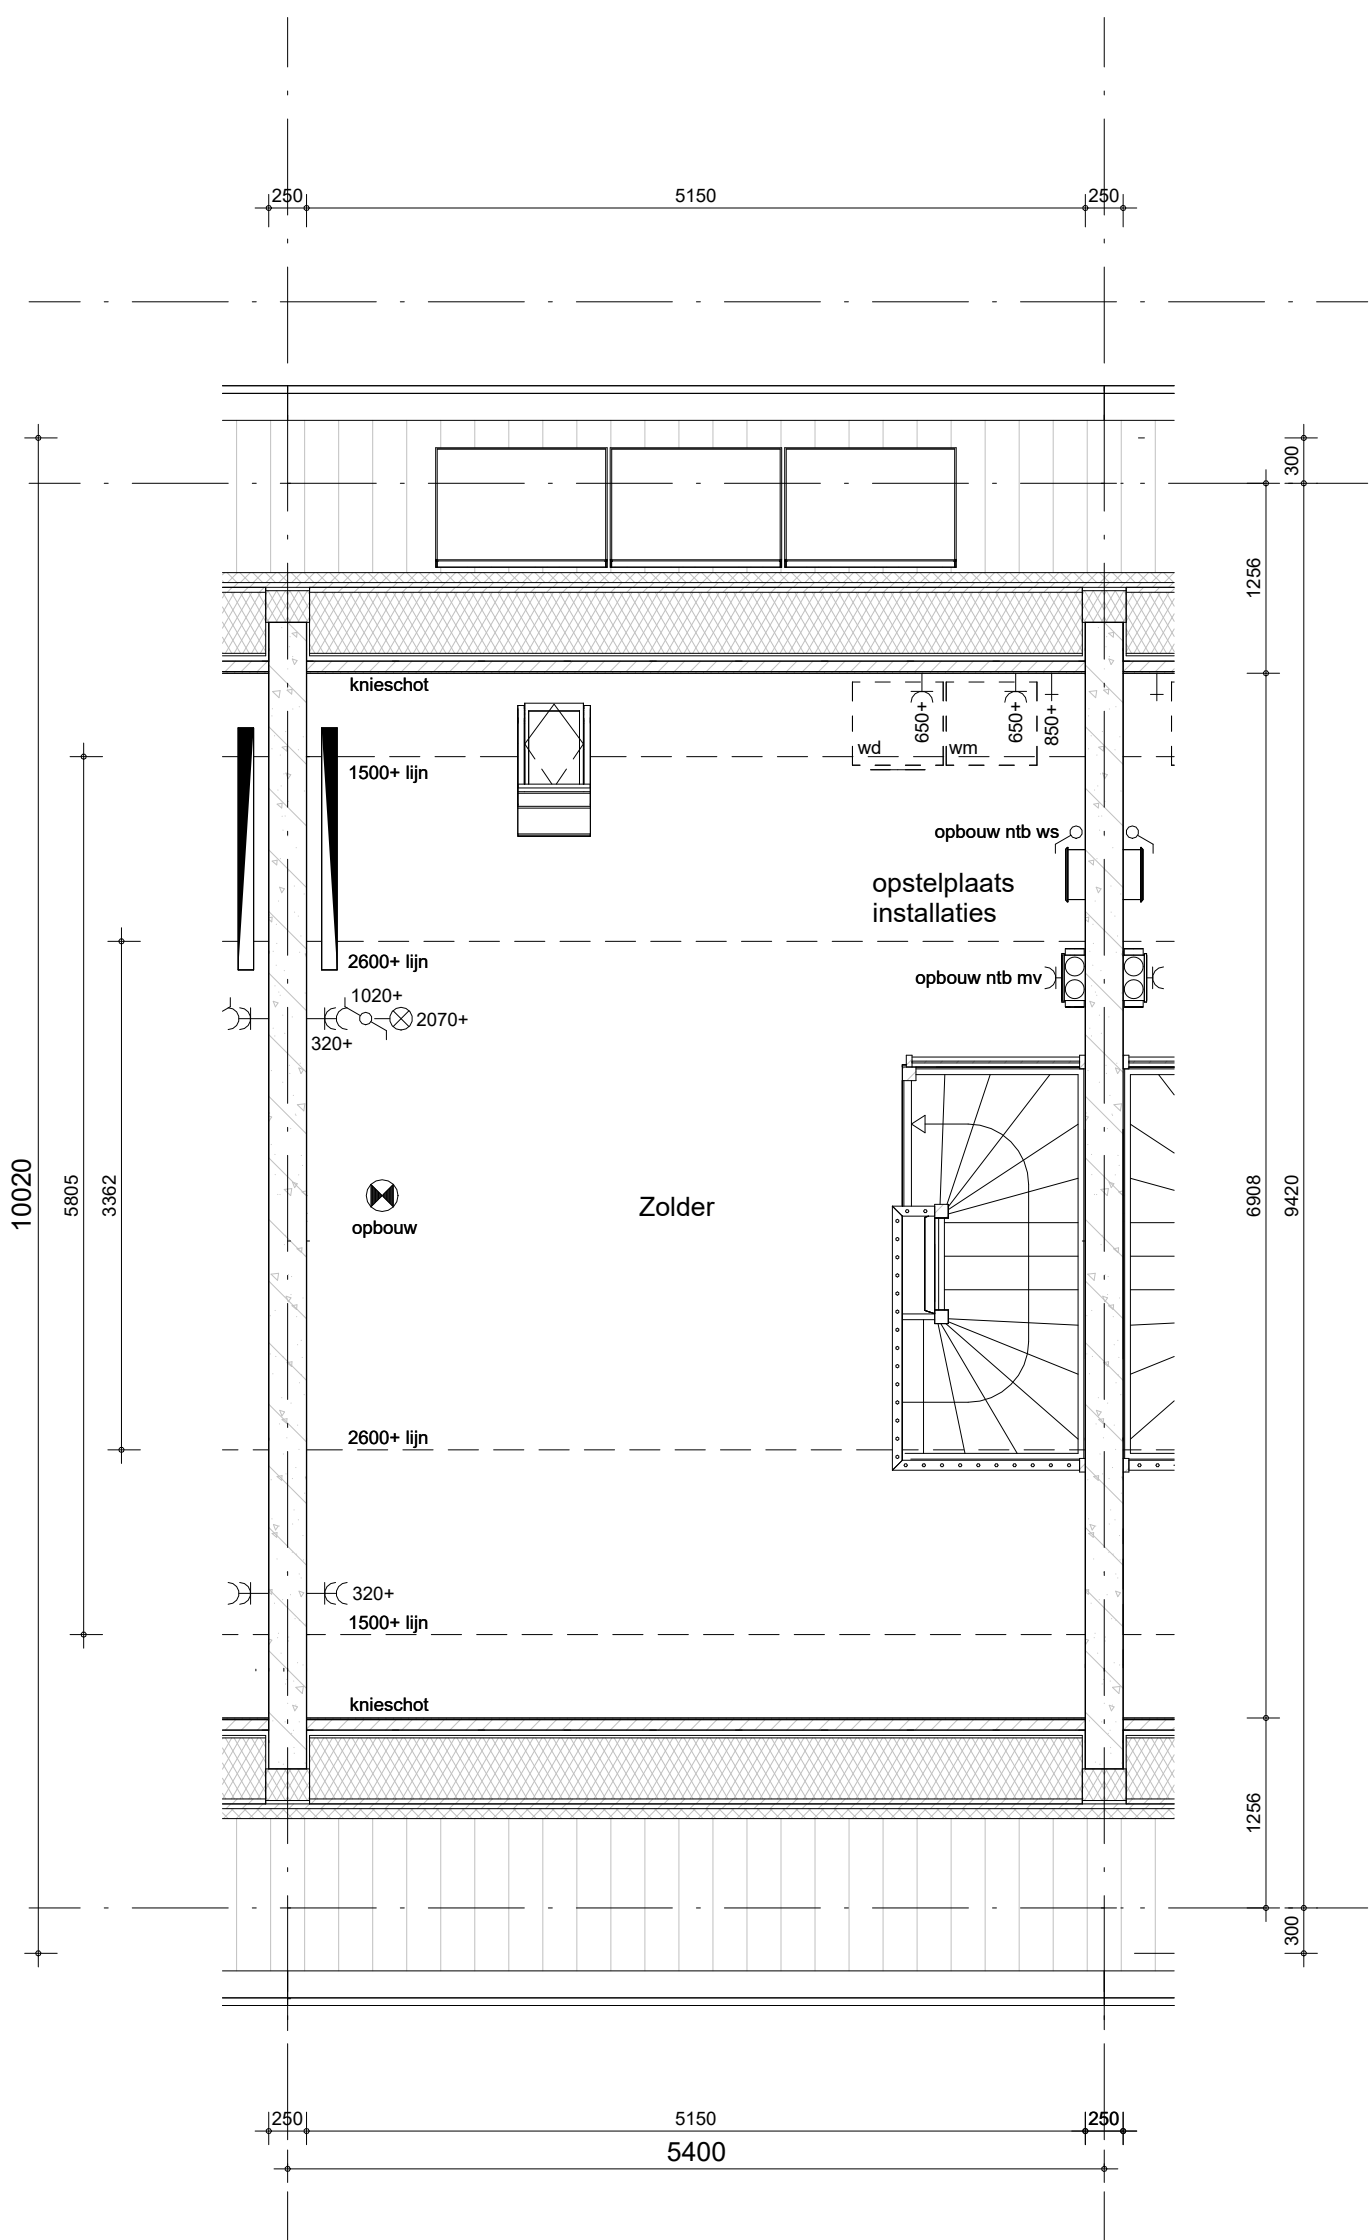


- Positie hemelwaterafvoeren conform geveltekeningen

Bouwnummer 263 (als getekend)



project
Purmerend - 48 won. Kwadijkerpark fase 2b
omschrijving
Type Bandwilg special
tweede verdieping

getekend
Rbo
status
definitief
project nr
WN20691 (9789)
tekening nr
V-C5-02
schaal
1:50
datum
02-10-2024
wijz.

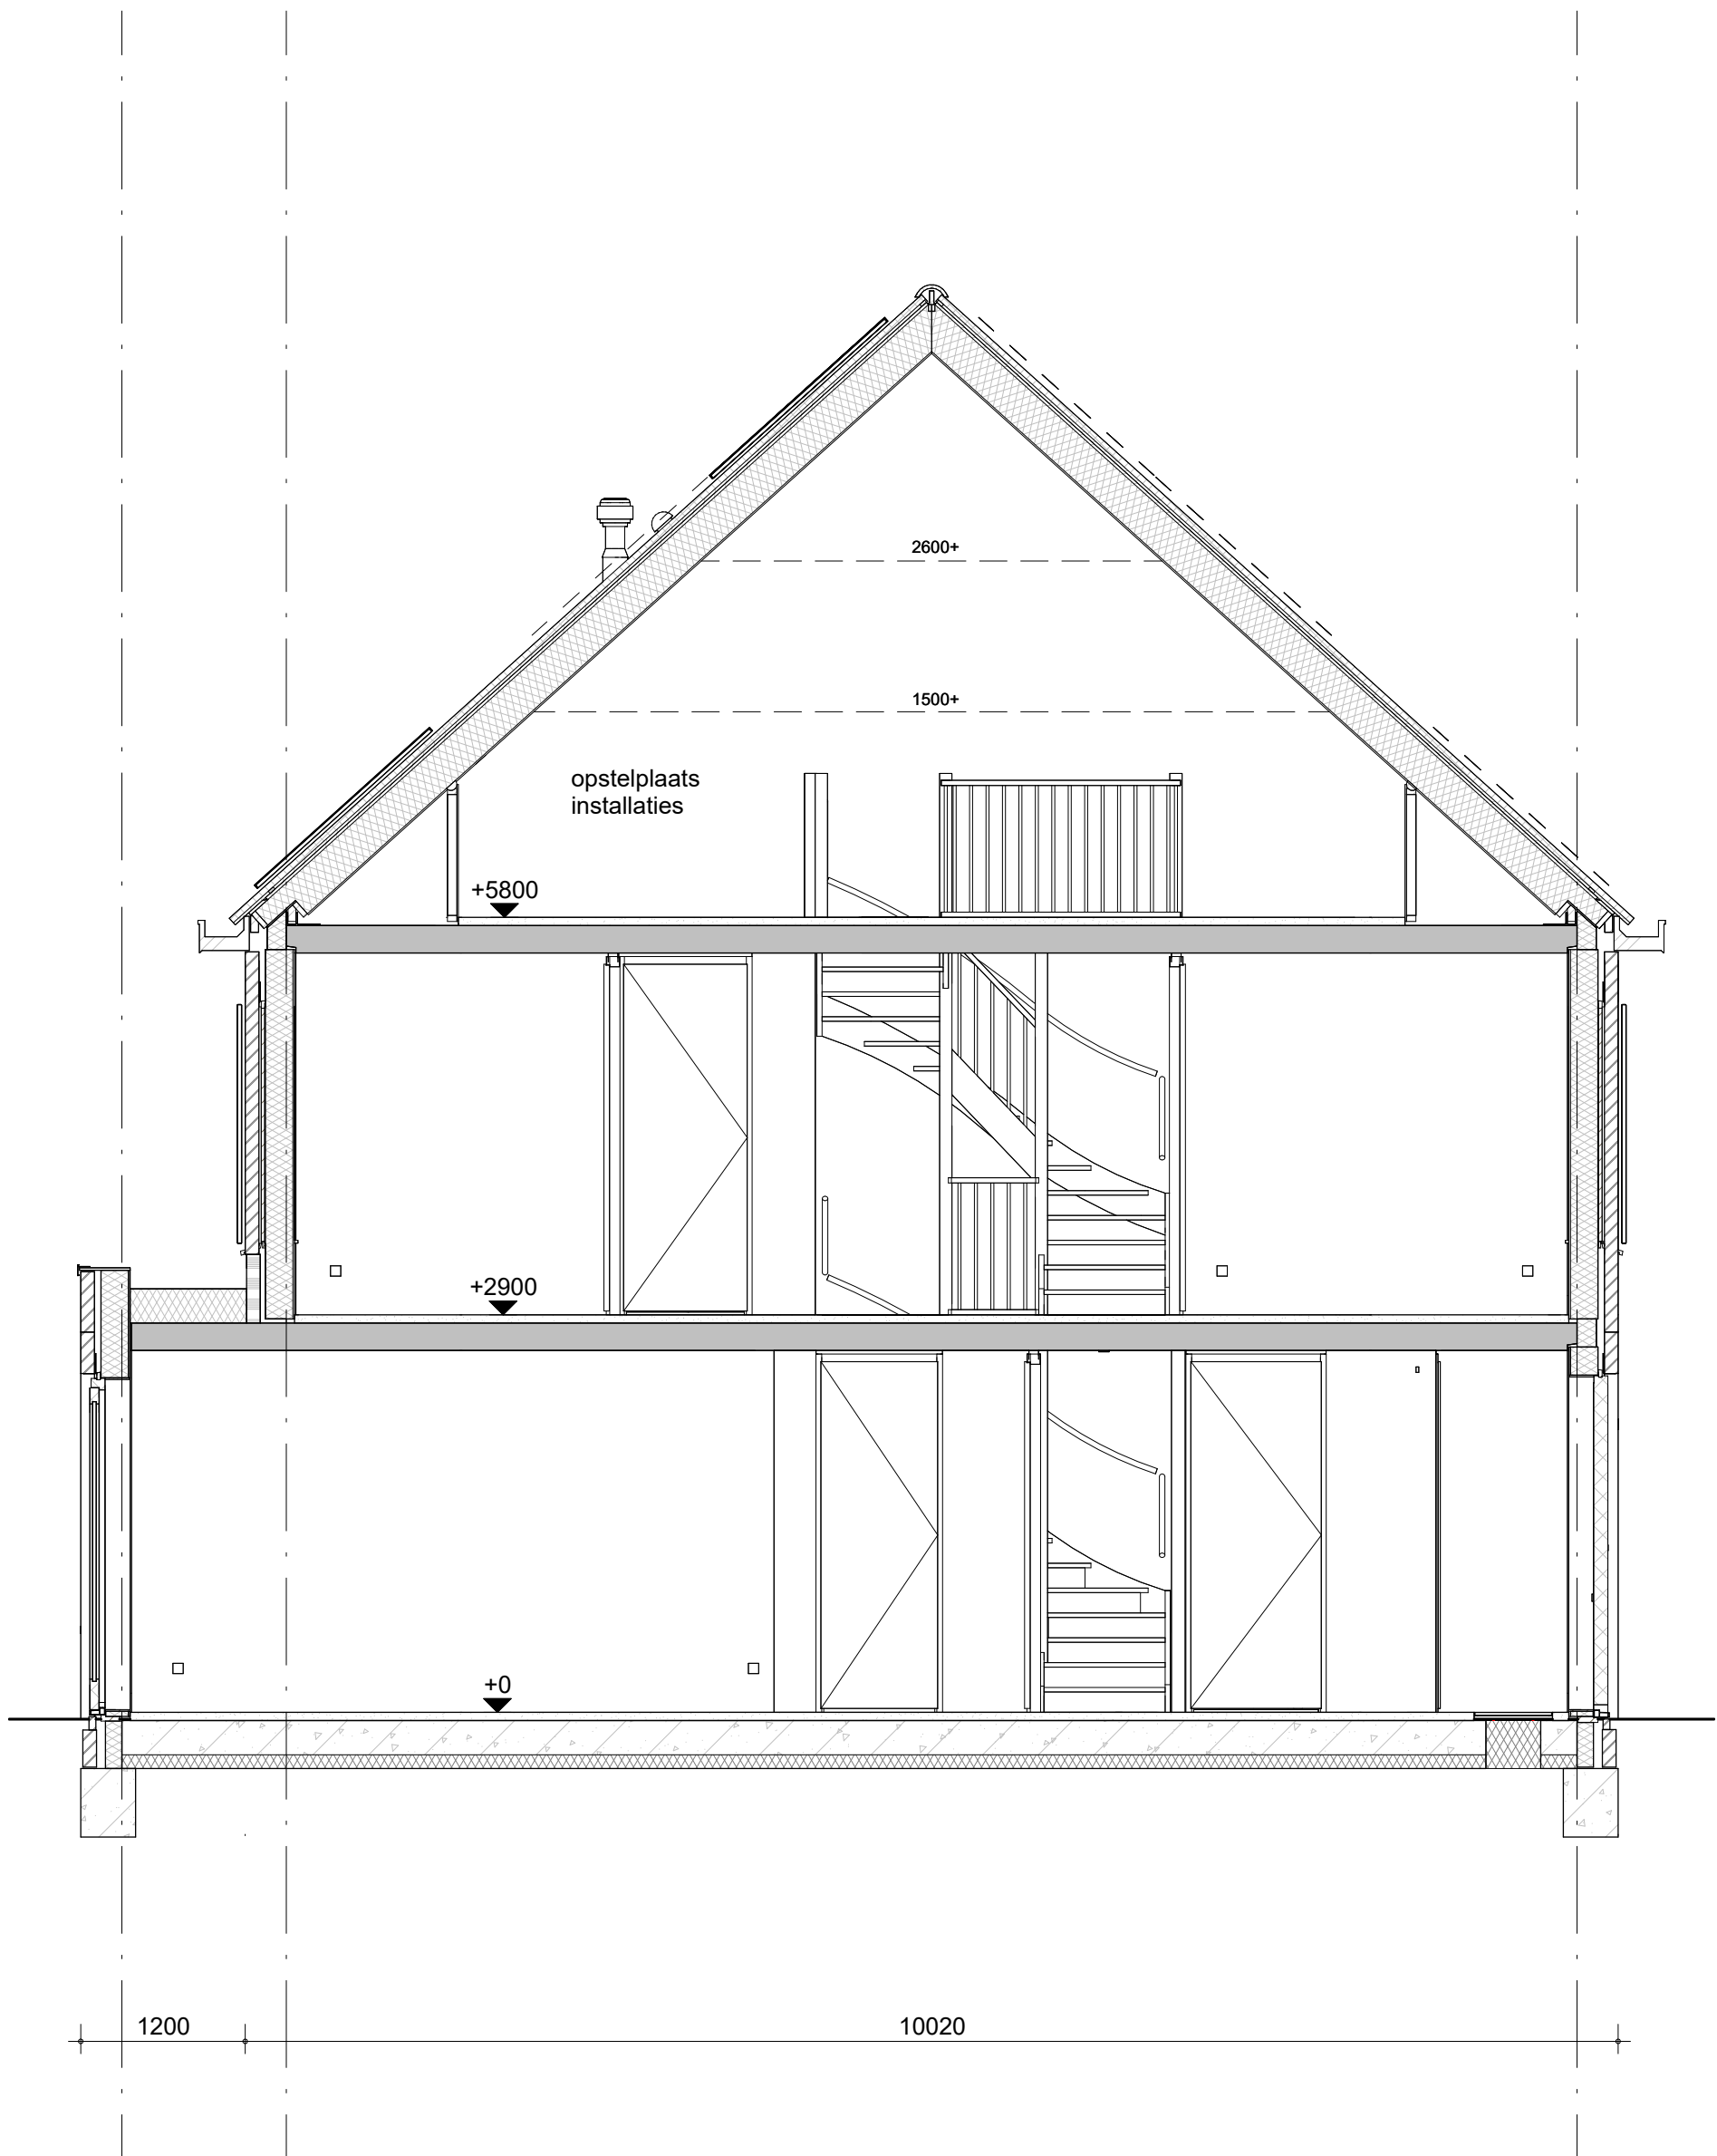

Bouwnummer 263 (als getekend)



project

Purmerend - 48 won. Kwadijkerpark fase 2b

omschrijving

Type Bandwilg special
doorsnede

getekend

RBo

status

definitief

project nr

WN20691 (9789)

tekening nr

V-C5-04

schaal

1:50

datum

02-10-2024

wijz.