


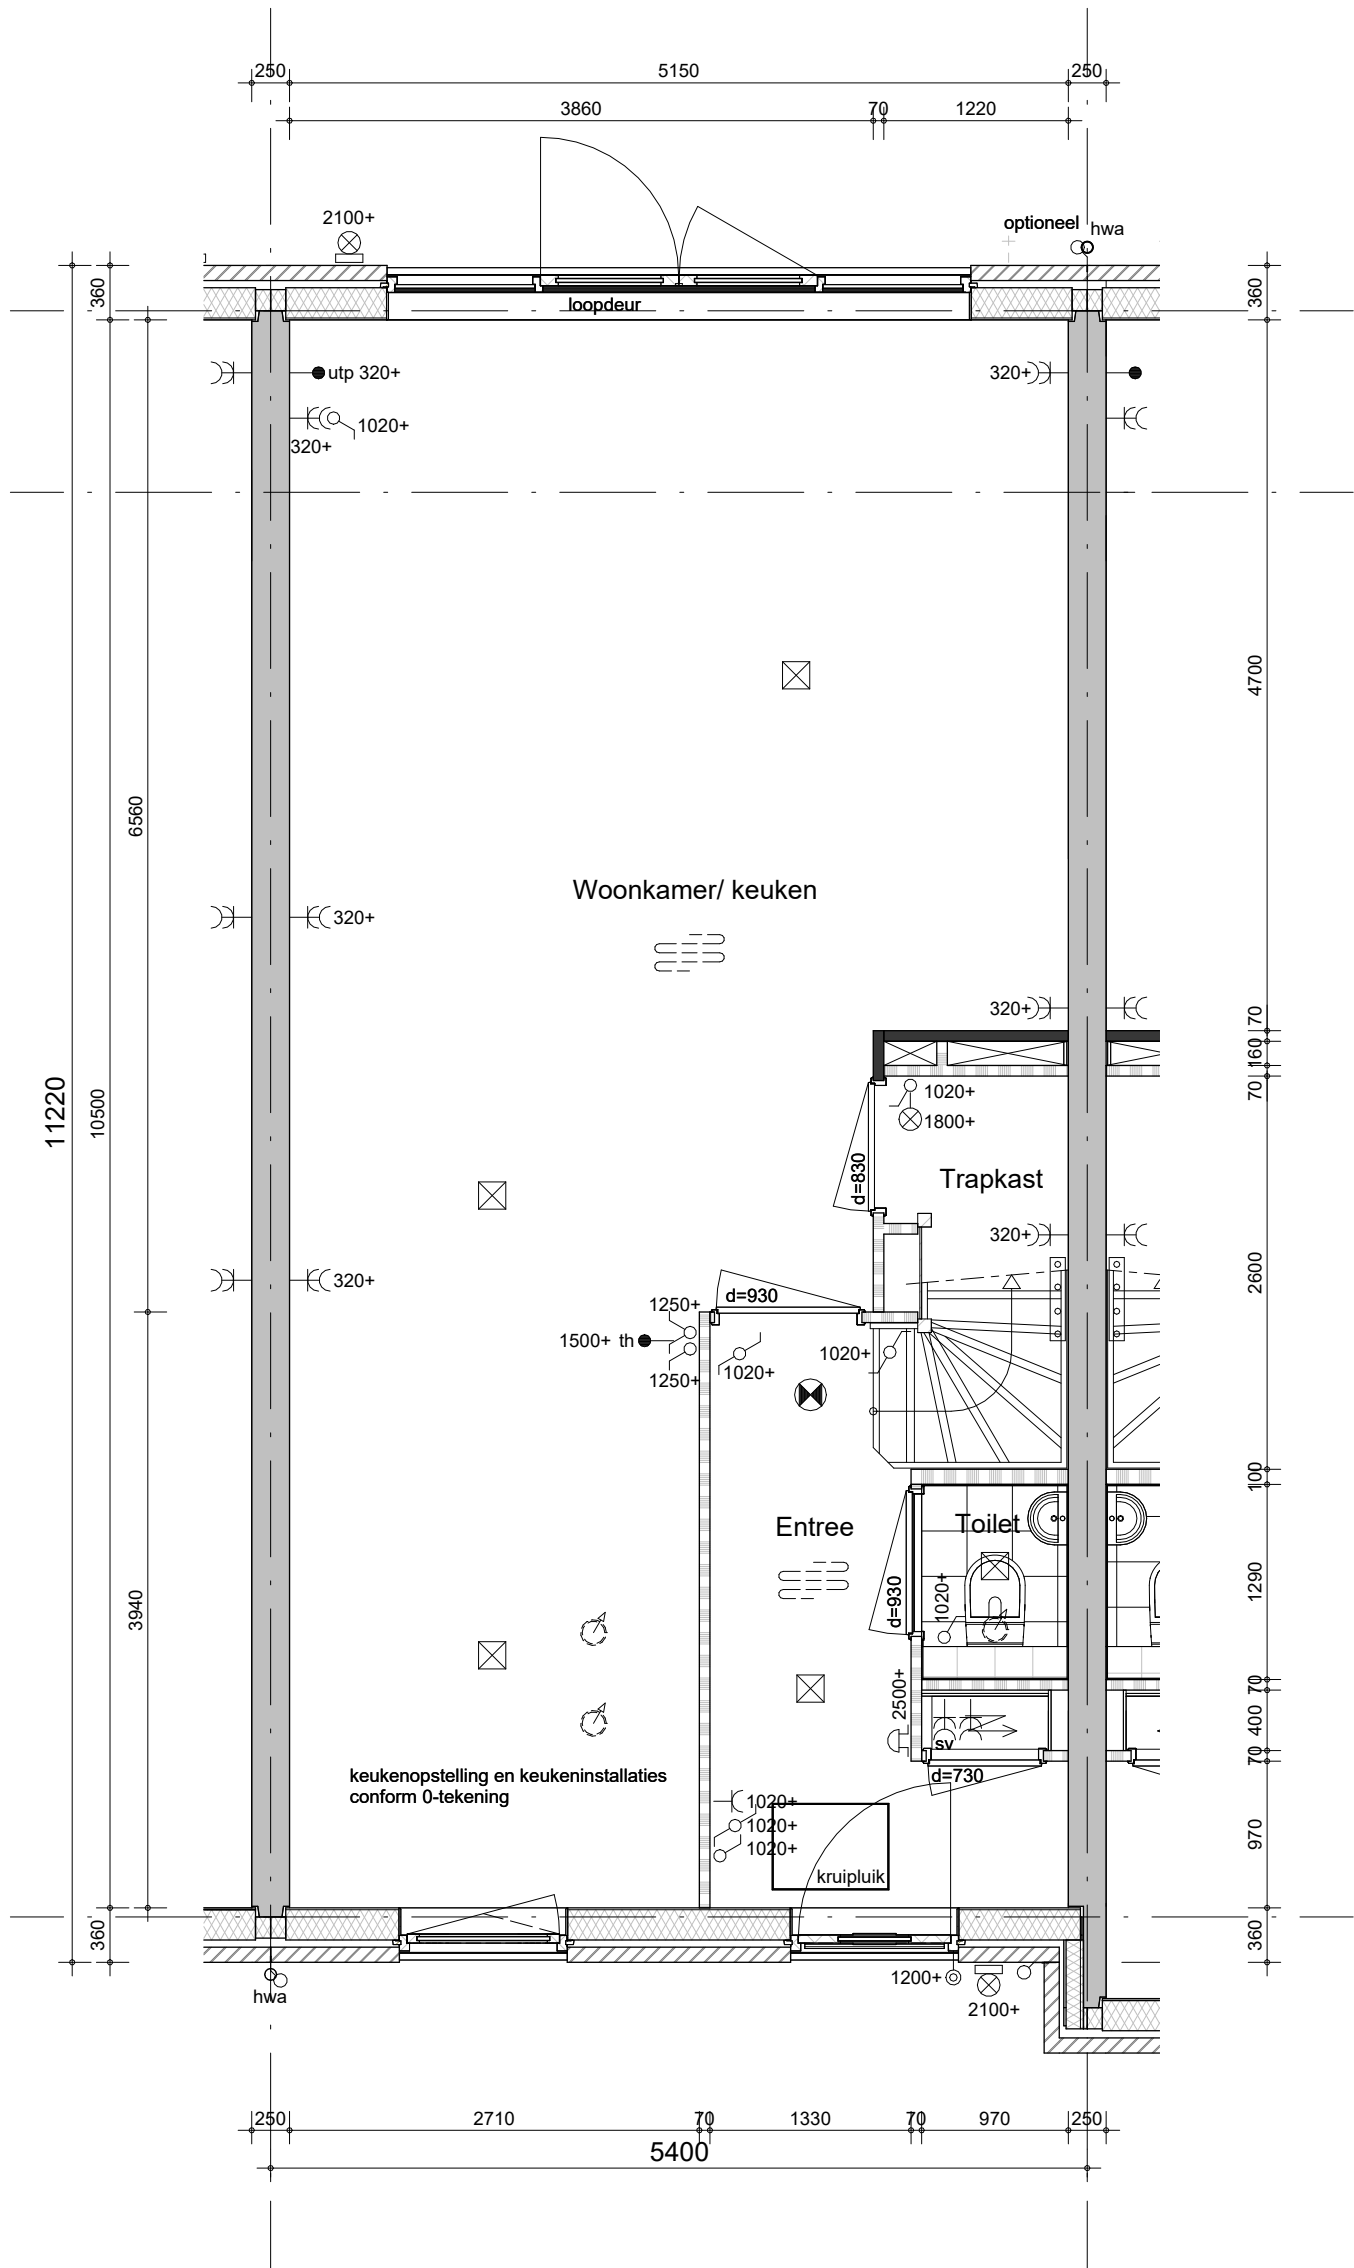


- Bestrating voor- en achtertuin zie situatietekening
- Positie hemelwaterafvoeren conform geveltekeningen
- Metselwerkdilataties zoals op blokgevelaanzichten zijn aangegeven

Bouwnummer 276 (als getekend)



project
Purmerend - 48 won. Kwadijkerpark fase 2b
omschrijving
**Type Bandwilg Special
begane grond**

getekend
RBo
status
definitief
project nr
WN20691 (9789)
tekening nr
V-C3-00
schaal
1:50
datum
02-10-2024
wijz.

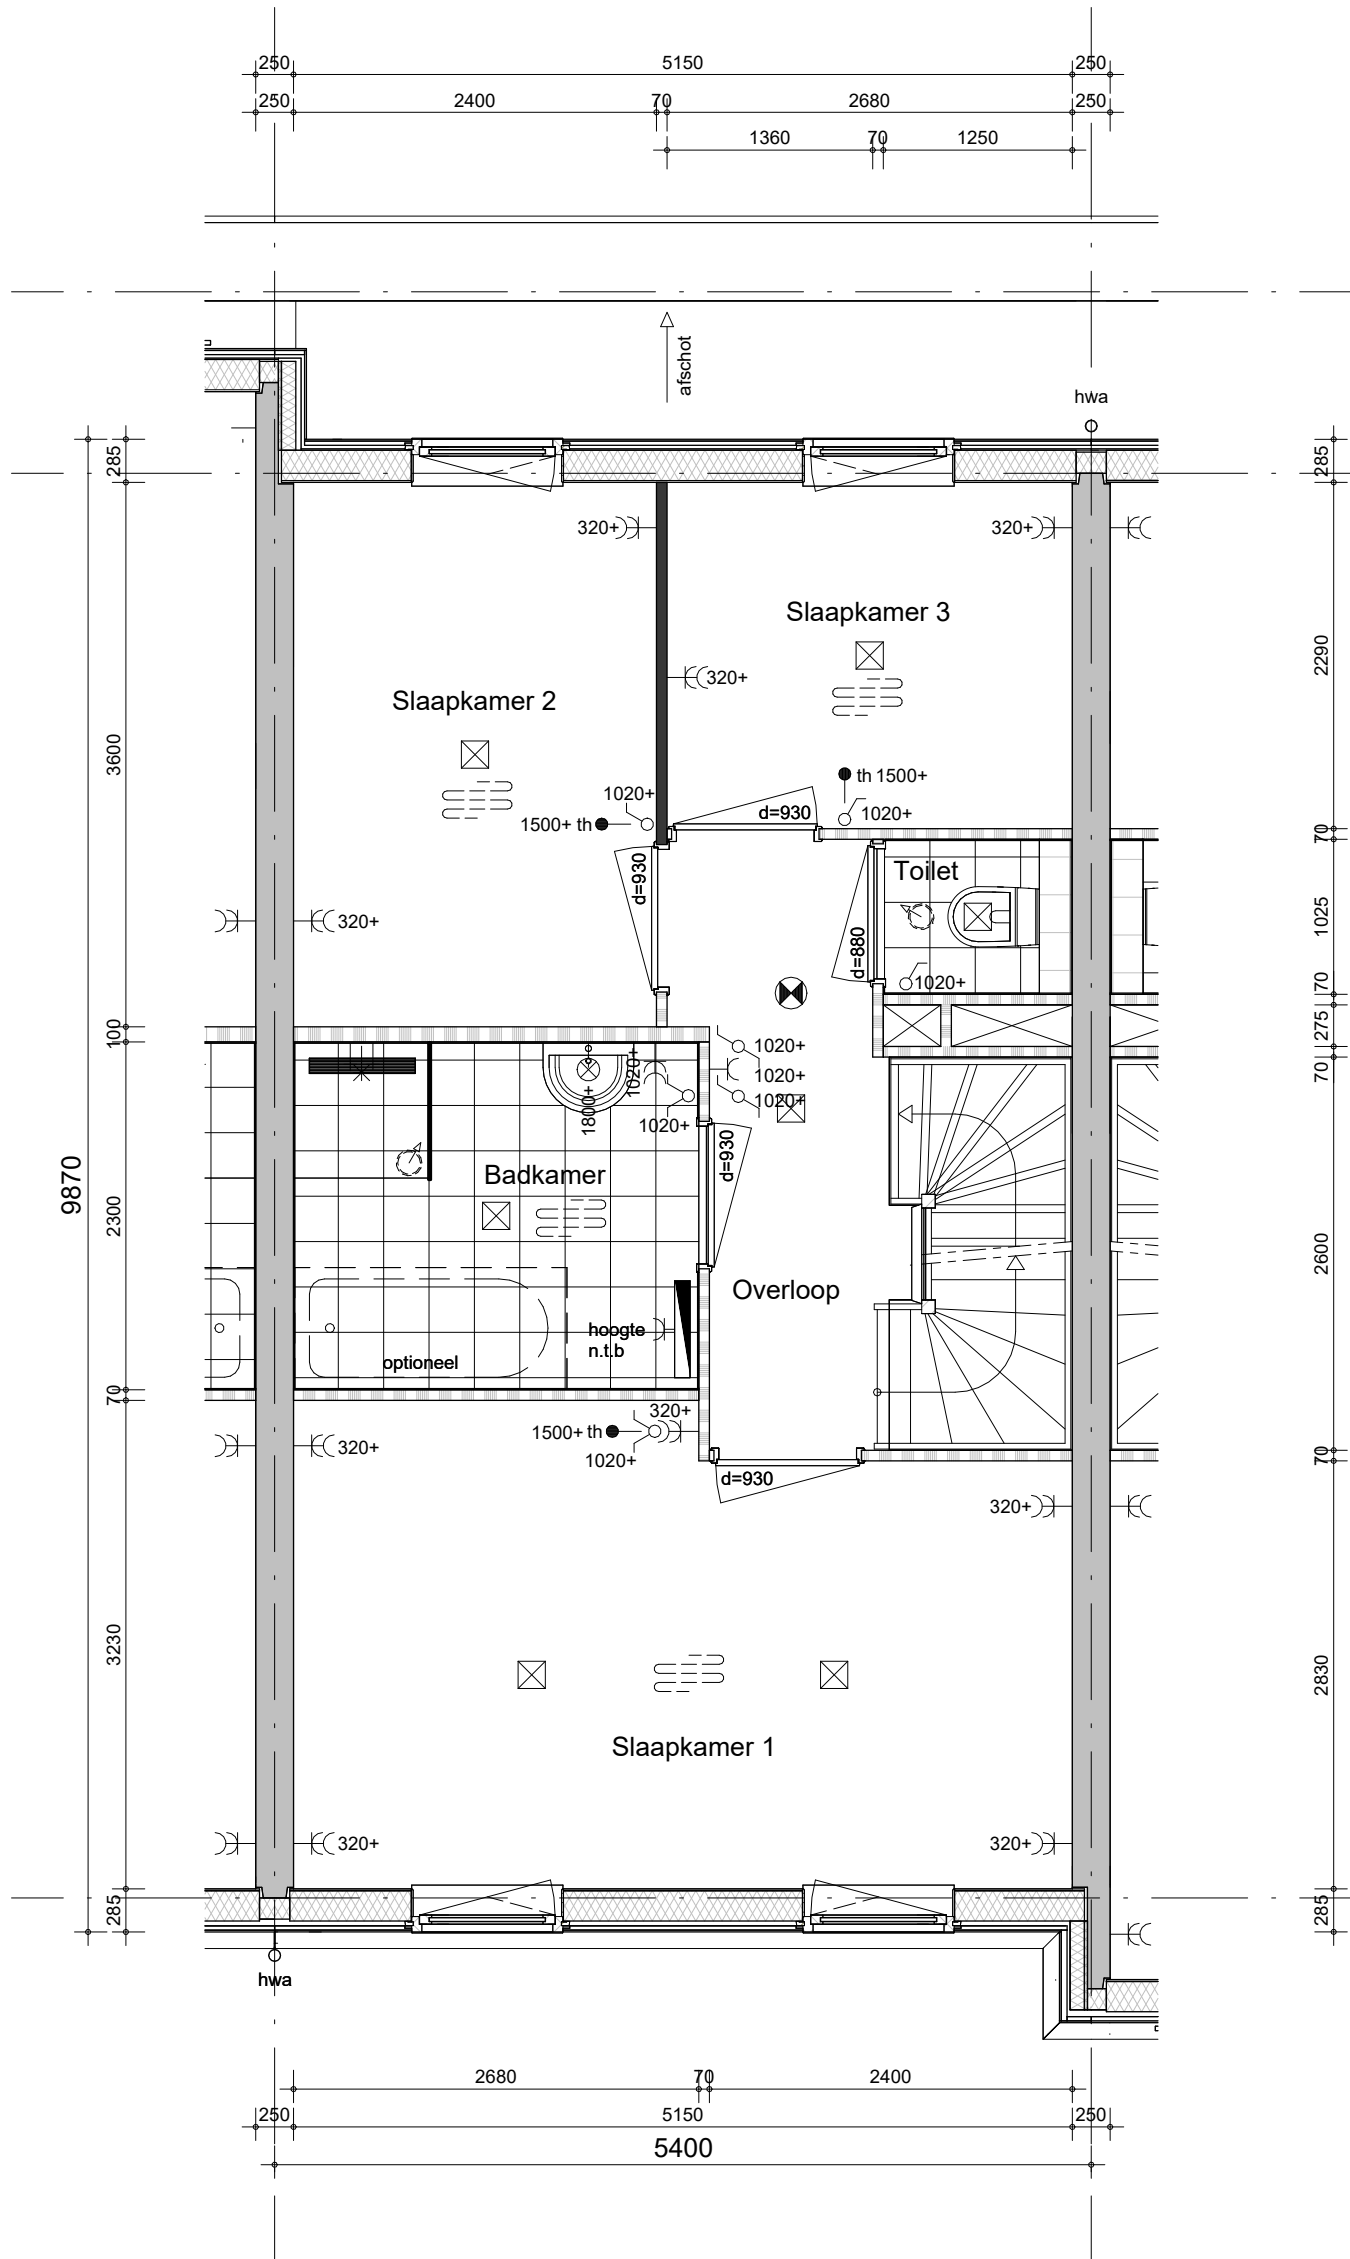

- Positie hemelwaterafvoeren conform geveltekeningen
- Metselwerkdilataties zoals op blokgevelaanzichten zijn aangegeven


Bouwnummer 276 (als getekend)



project
Purmerend - 48 won. Kwadijkerpark fase 2b
omschrijving
**Type Bandwilg Special
eerste verdieping**

getekend
RBo
status
definitief
project nr
WN20691 (9789)
tekening nr
V-C3-01

schaal
1:50
datum
02-10-2024
wijz.

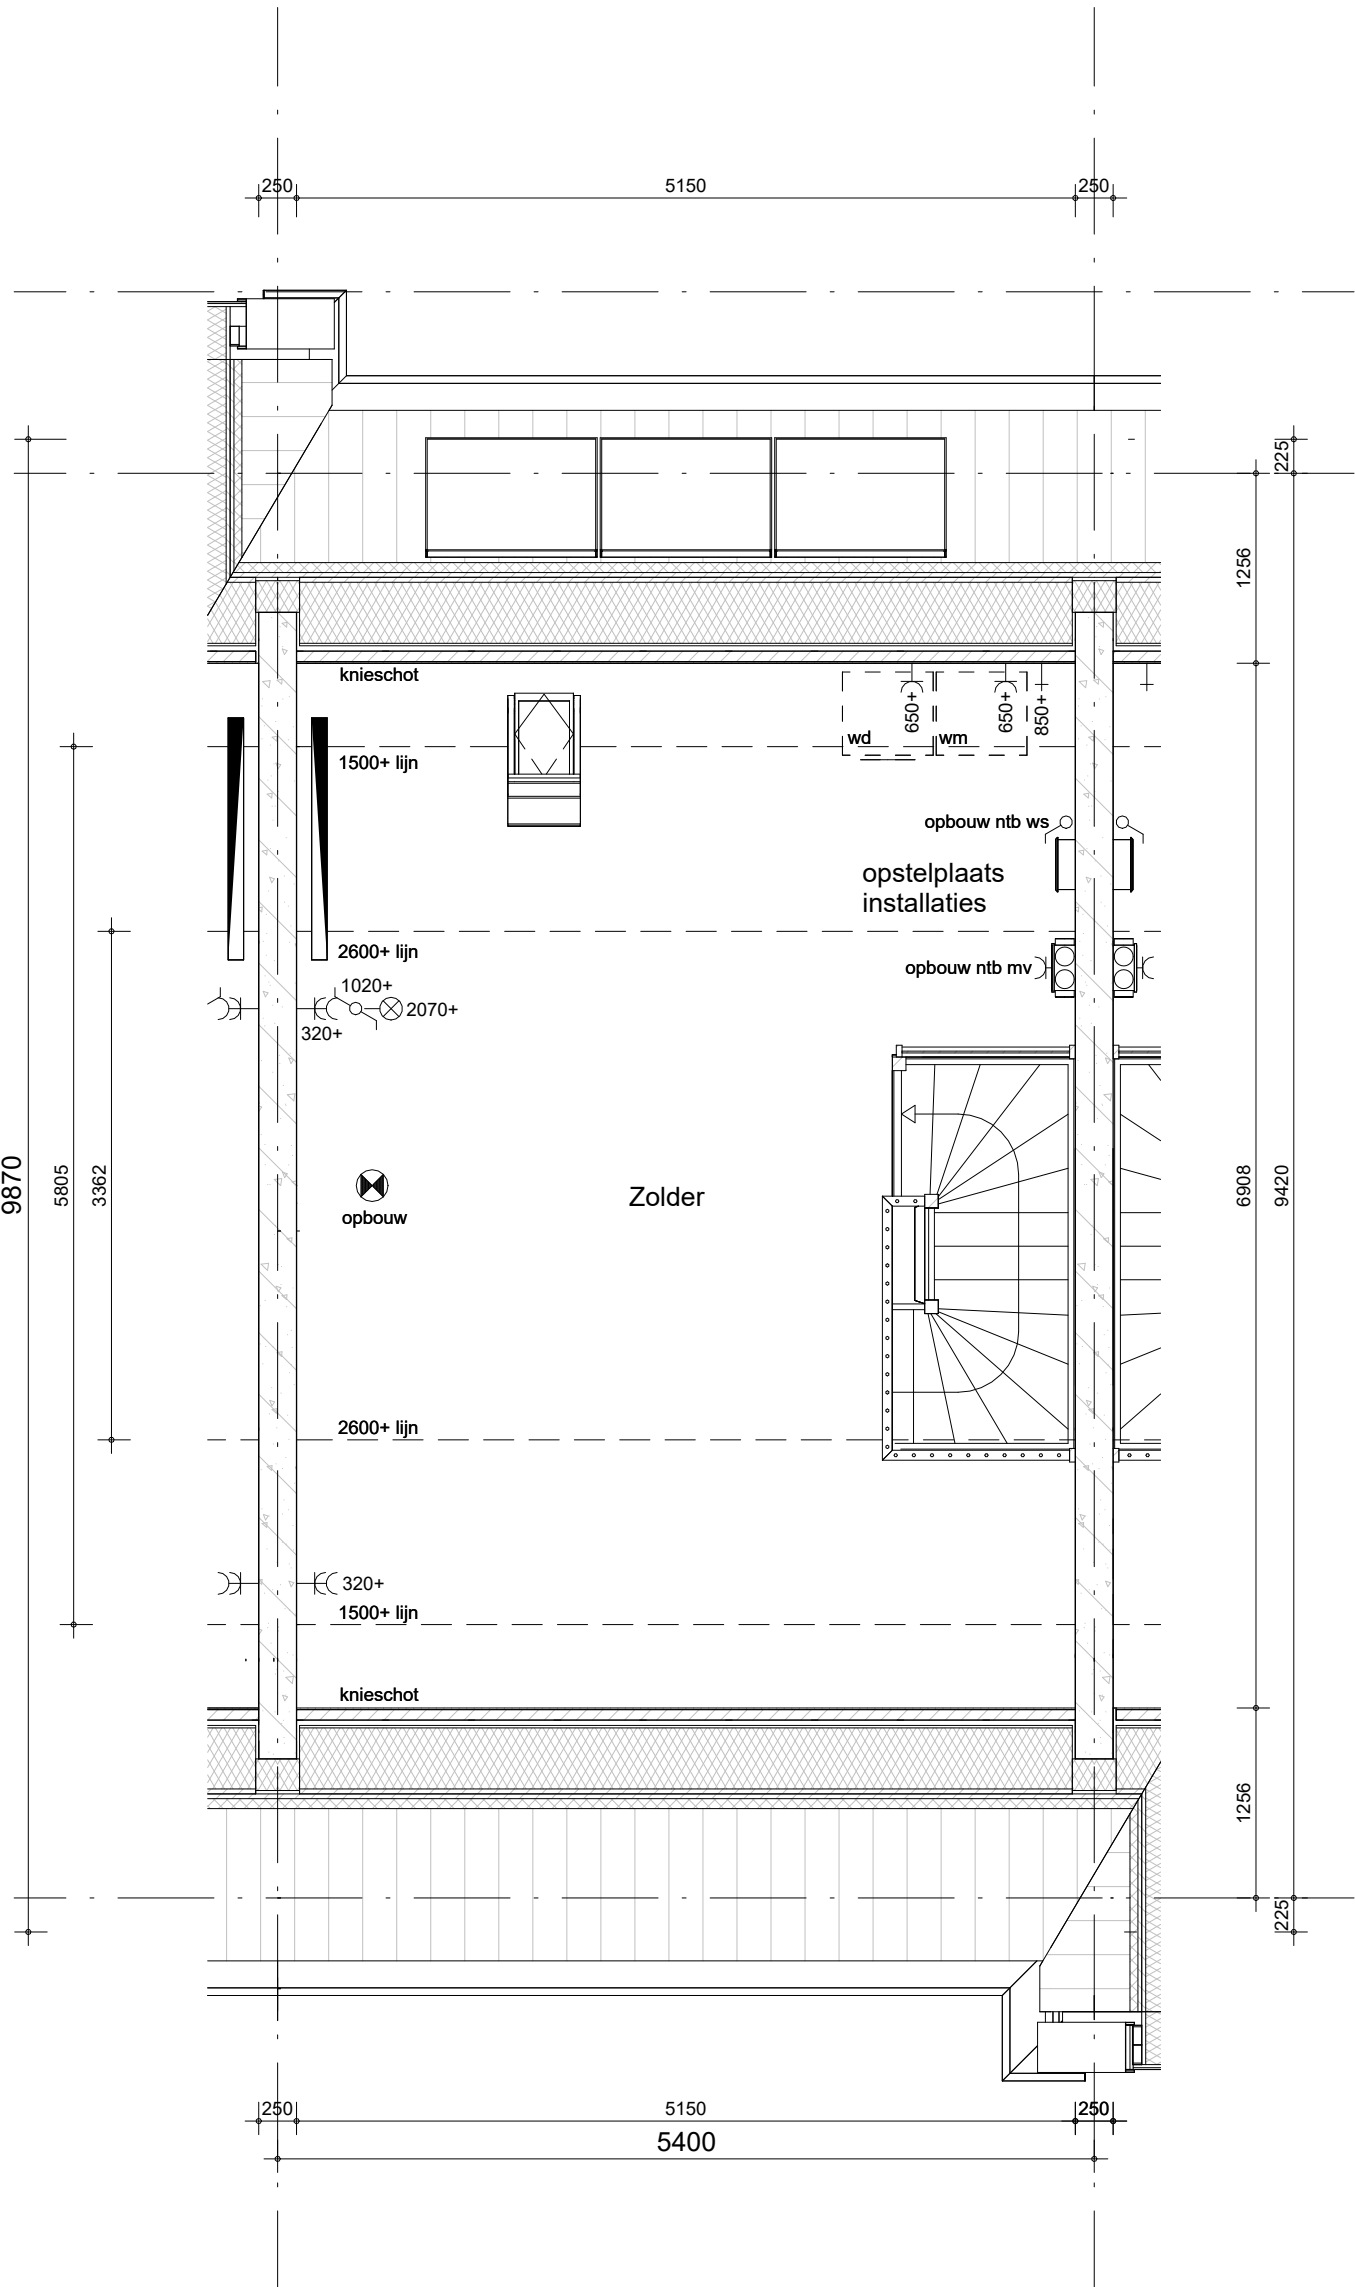

- Positie hemelwaterafvoeren conform geveltekeningen

Bouwnummer 276 (als getekend)



project

Purmerend - 48 won. Kwadijkerpark fase 2b

omschrijving

Type Bandwilg Special
tweede verdieping

getekend

RBo
status

definitief

project nr

WN20691 (9789)

tekening nr


V-C3-02

schaal

1:50
datum

02-10-2024

wijz.

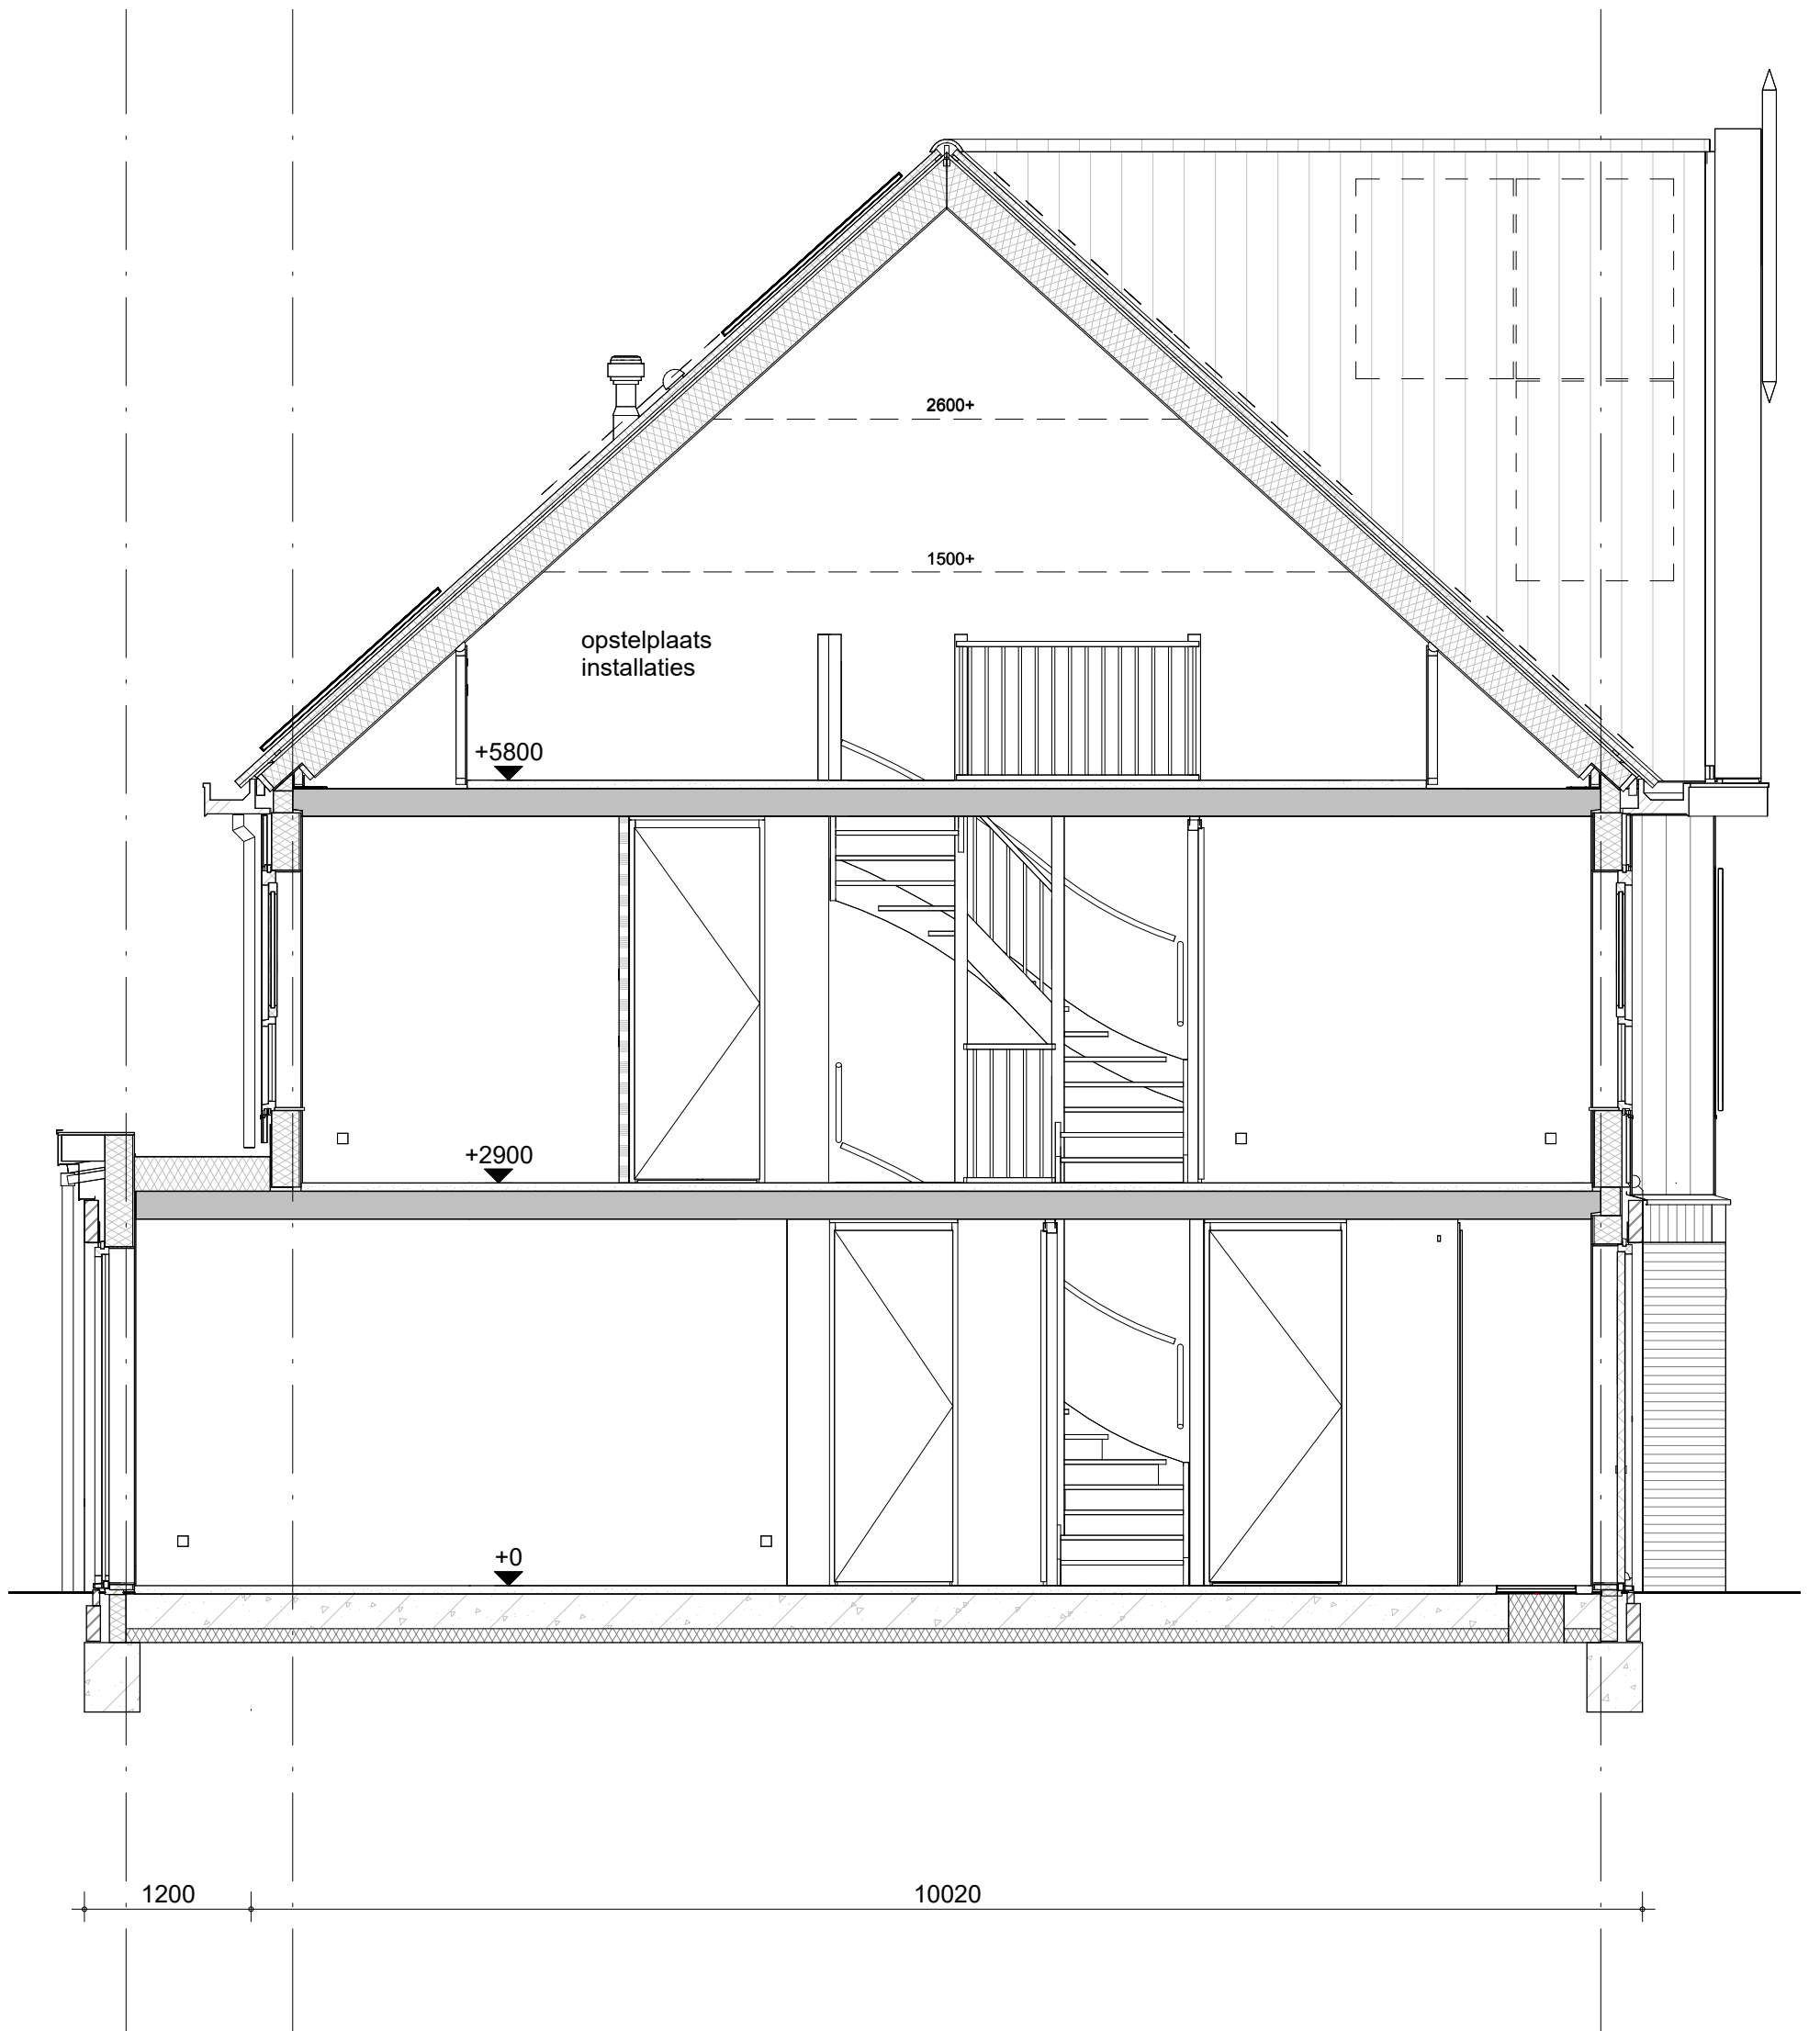

Bouwnummer 276 (als getekend)



project

Purmerend - 48 won. Kwadijkerpark fase 2b

omschrijving

Type Bandwilg Special
doorsnede

getekend

RBo
status

definitief

project nr

WN20691 (9789)

tekening nr

V-C3-04

schaal

1:50
datum

02-10-2024

wijz.