

- Bestrating voor- en achtertuin zie situatietekening
- Positie hemelwaterafvoeren conform geveltekeningen
- Metselwerkdilataties zoals op blokgevelaanzichten zijn aangegeven

Bouwnummer 239, 284 (als getekend)



project

Purmerend - 48 won. Kwadijkerpark fase 2b

omschrijving

Type Laurierwilg 1 special
begane grond

getekend

RBo

status

definitief

project nr

WN20691 (9789)

tekening nr

V-C8s-k25-00


schaal

1:50

datum

02-10-2024

wijz.

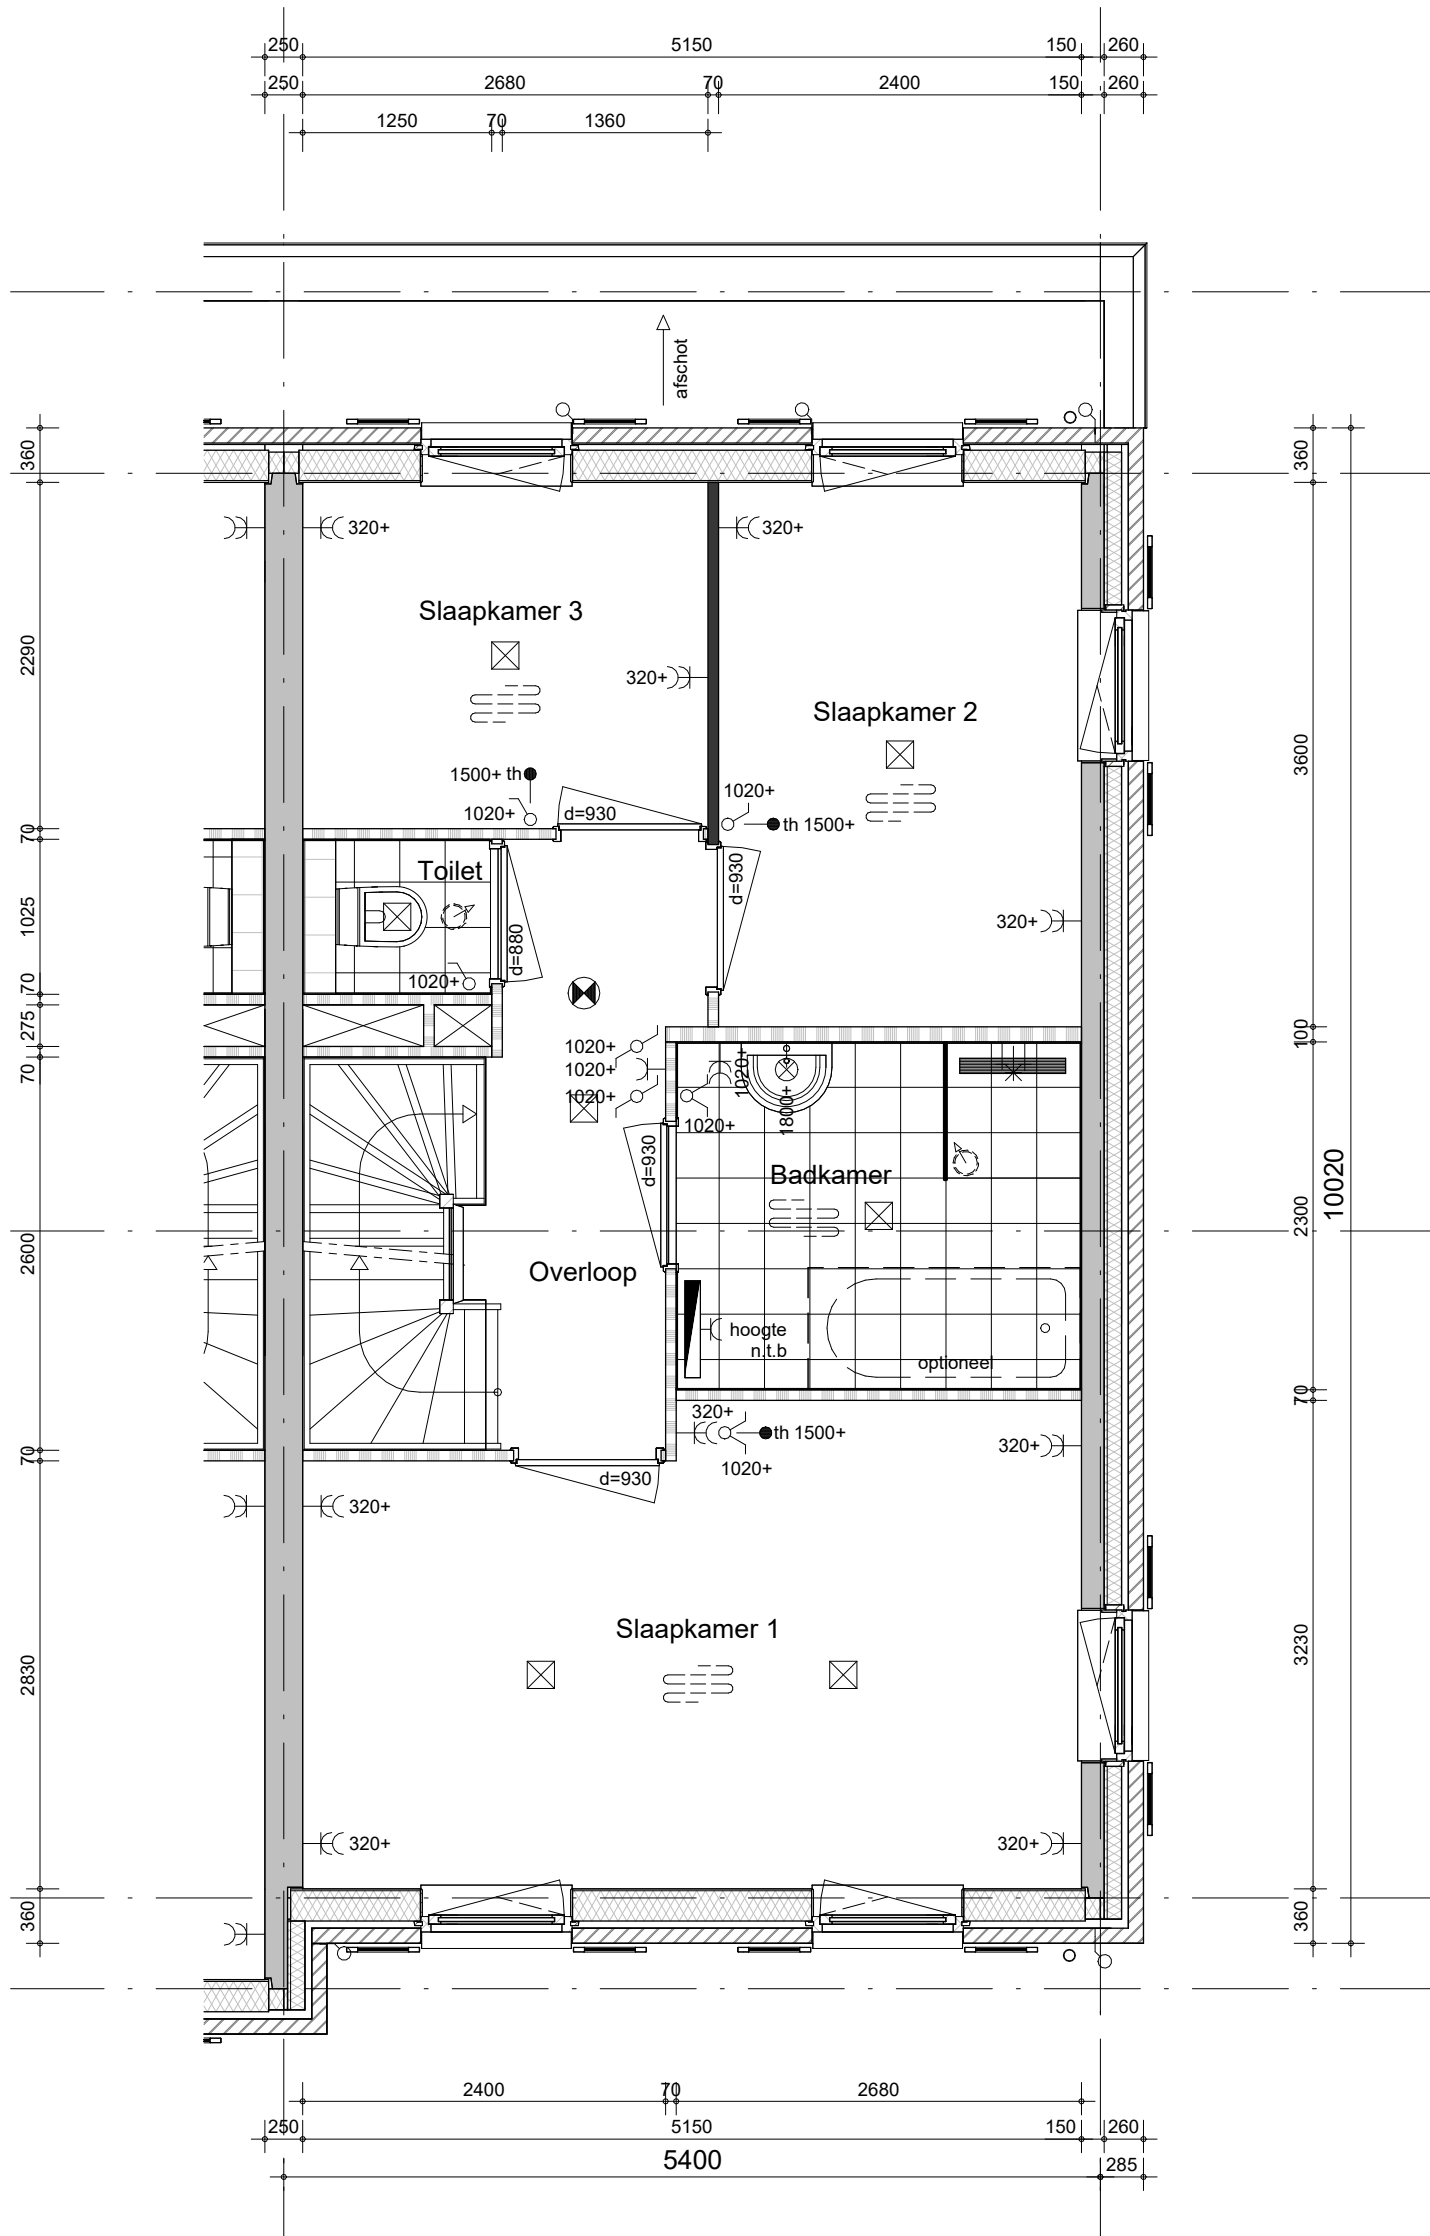

- Positie hemelwaterafvoeren conform geveltekeningen
- Metselwerkdilataties zoals op blokgevelaanzichten zijn aangegeven


Bouwnummer 239, 284 (als getekend)



project
Purmerend - 48 won. Kwadijkerpark fase 2b
 omschrijving
**Type Laurierwilg 1 special
 eerste verdieping**

getekend
 RBo
 status
 definitief
 project nr
 WN20691 (9789)
 tekening nr
V-C8s-k25-01

schaal
 1:50
 datum
 02-10-2024
 wijz.

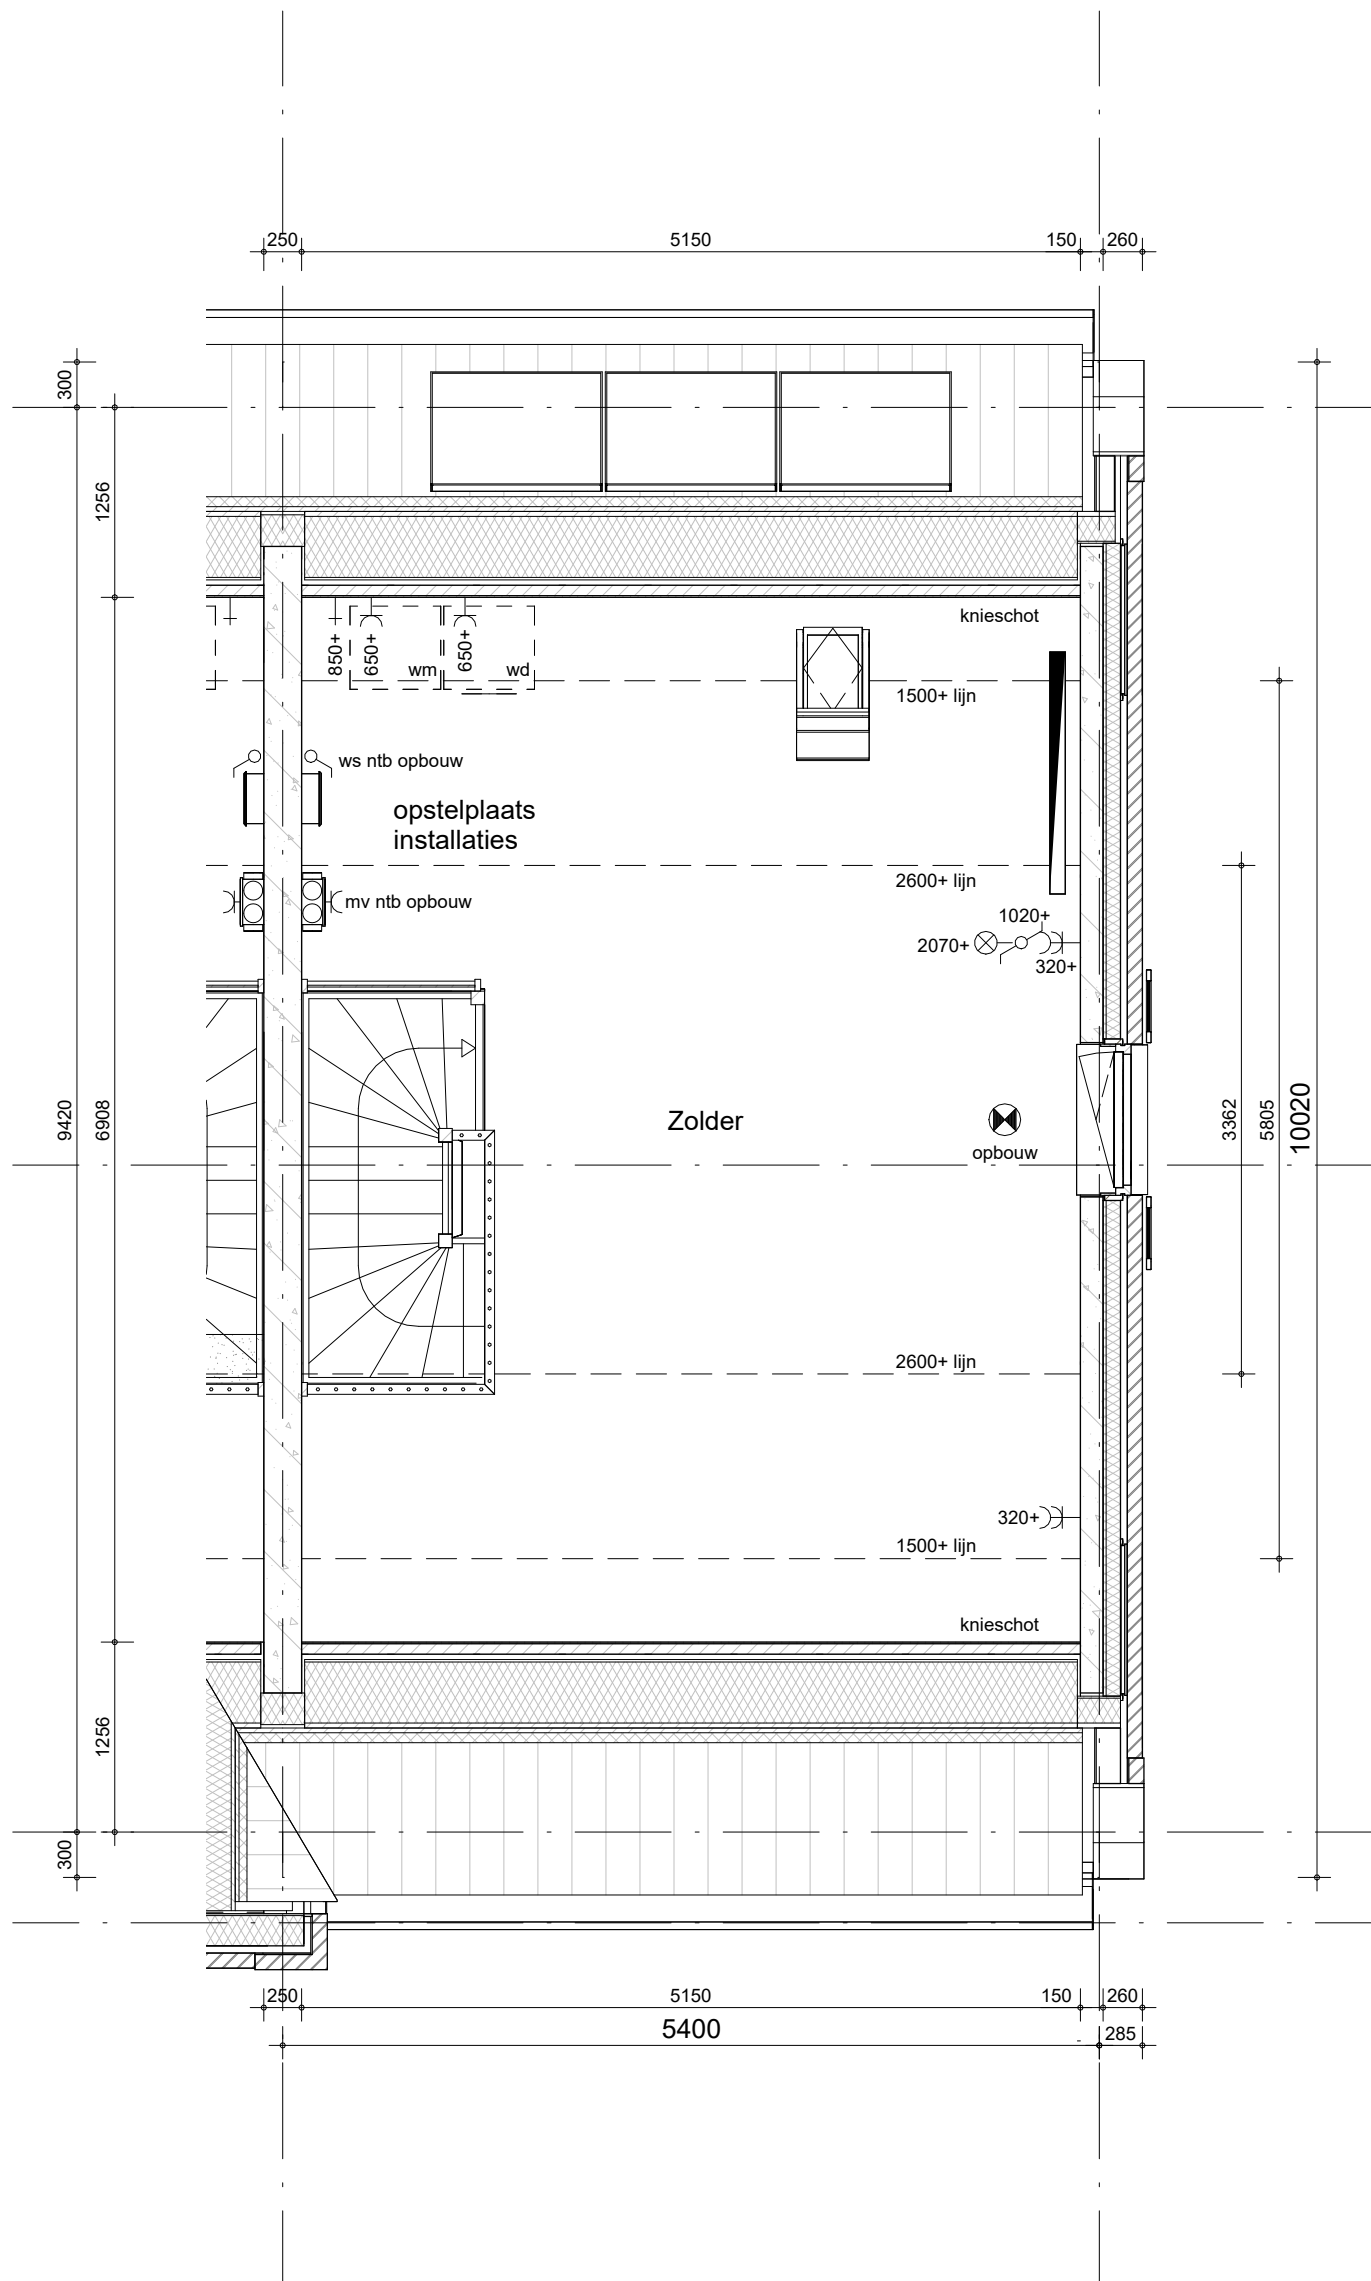


- Positie hemelwaterafvoeren conform geveltekeningen

Bouwnummer 239, 284 (als getekend)



project
Purmerend - 48 won. Kwadijkerpark fase 2b
 omschrijving
**Type Laurierwilg 1 special
 tweede verdieping**

getekend
 RBo
 status
 definitief
 project nr
 WN20691 (9789)
 tekening nr
V-C8s-k25-02
 schaal
 1:50
 datum
 02-10-2024
 wijz.

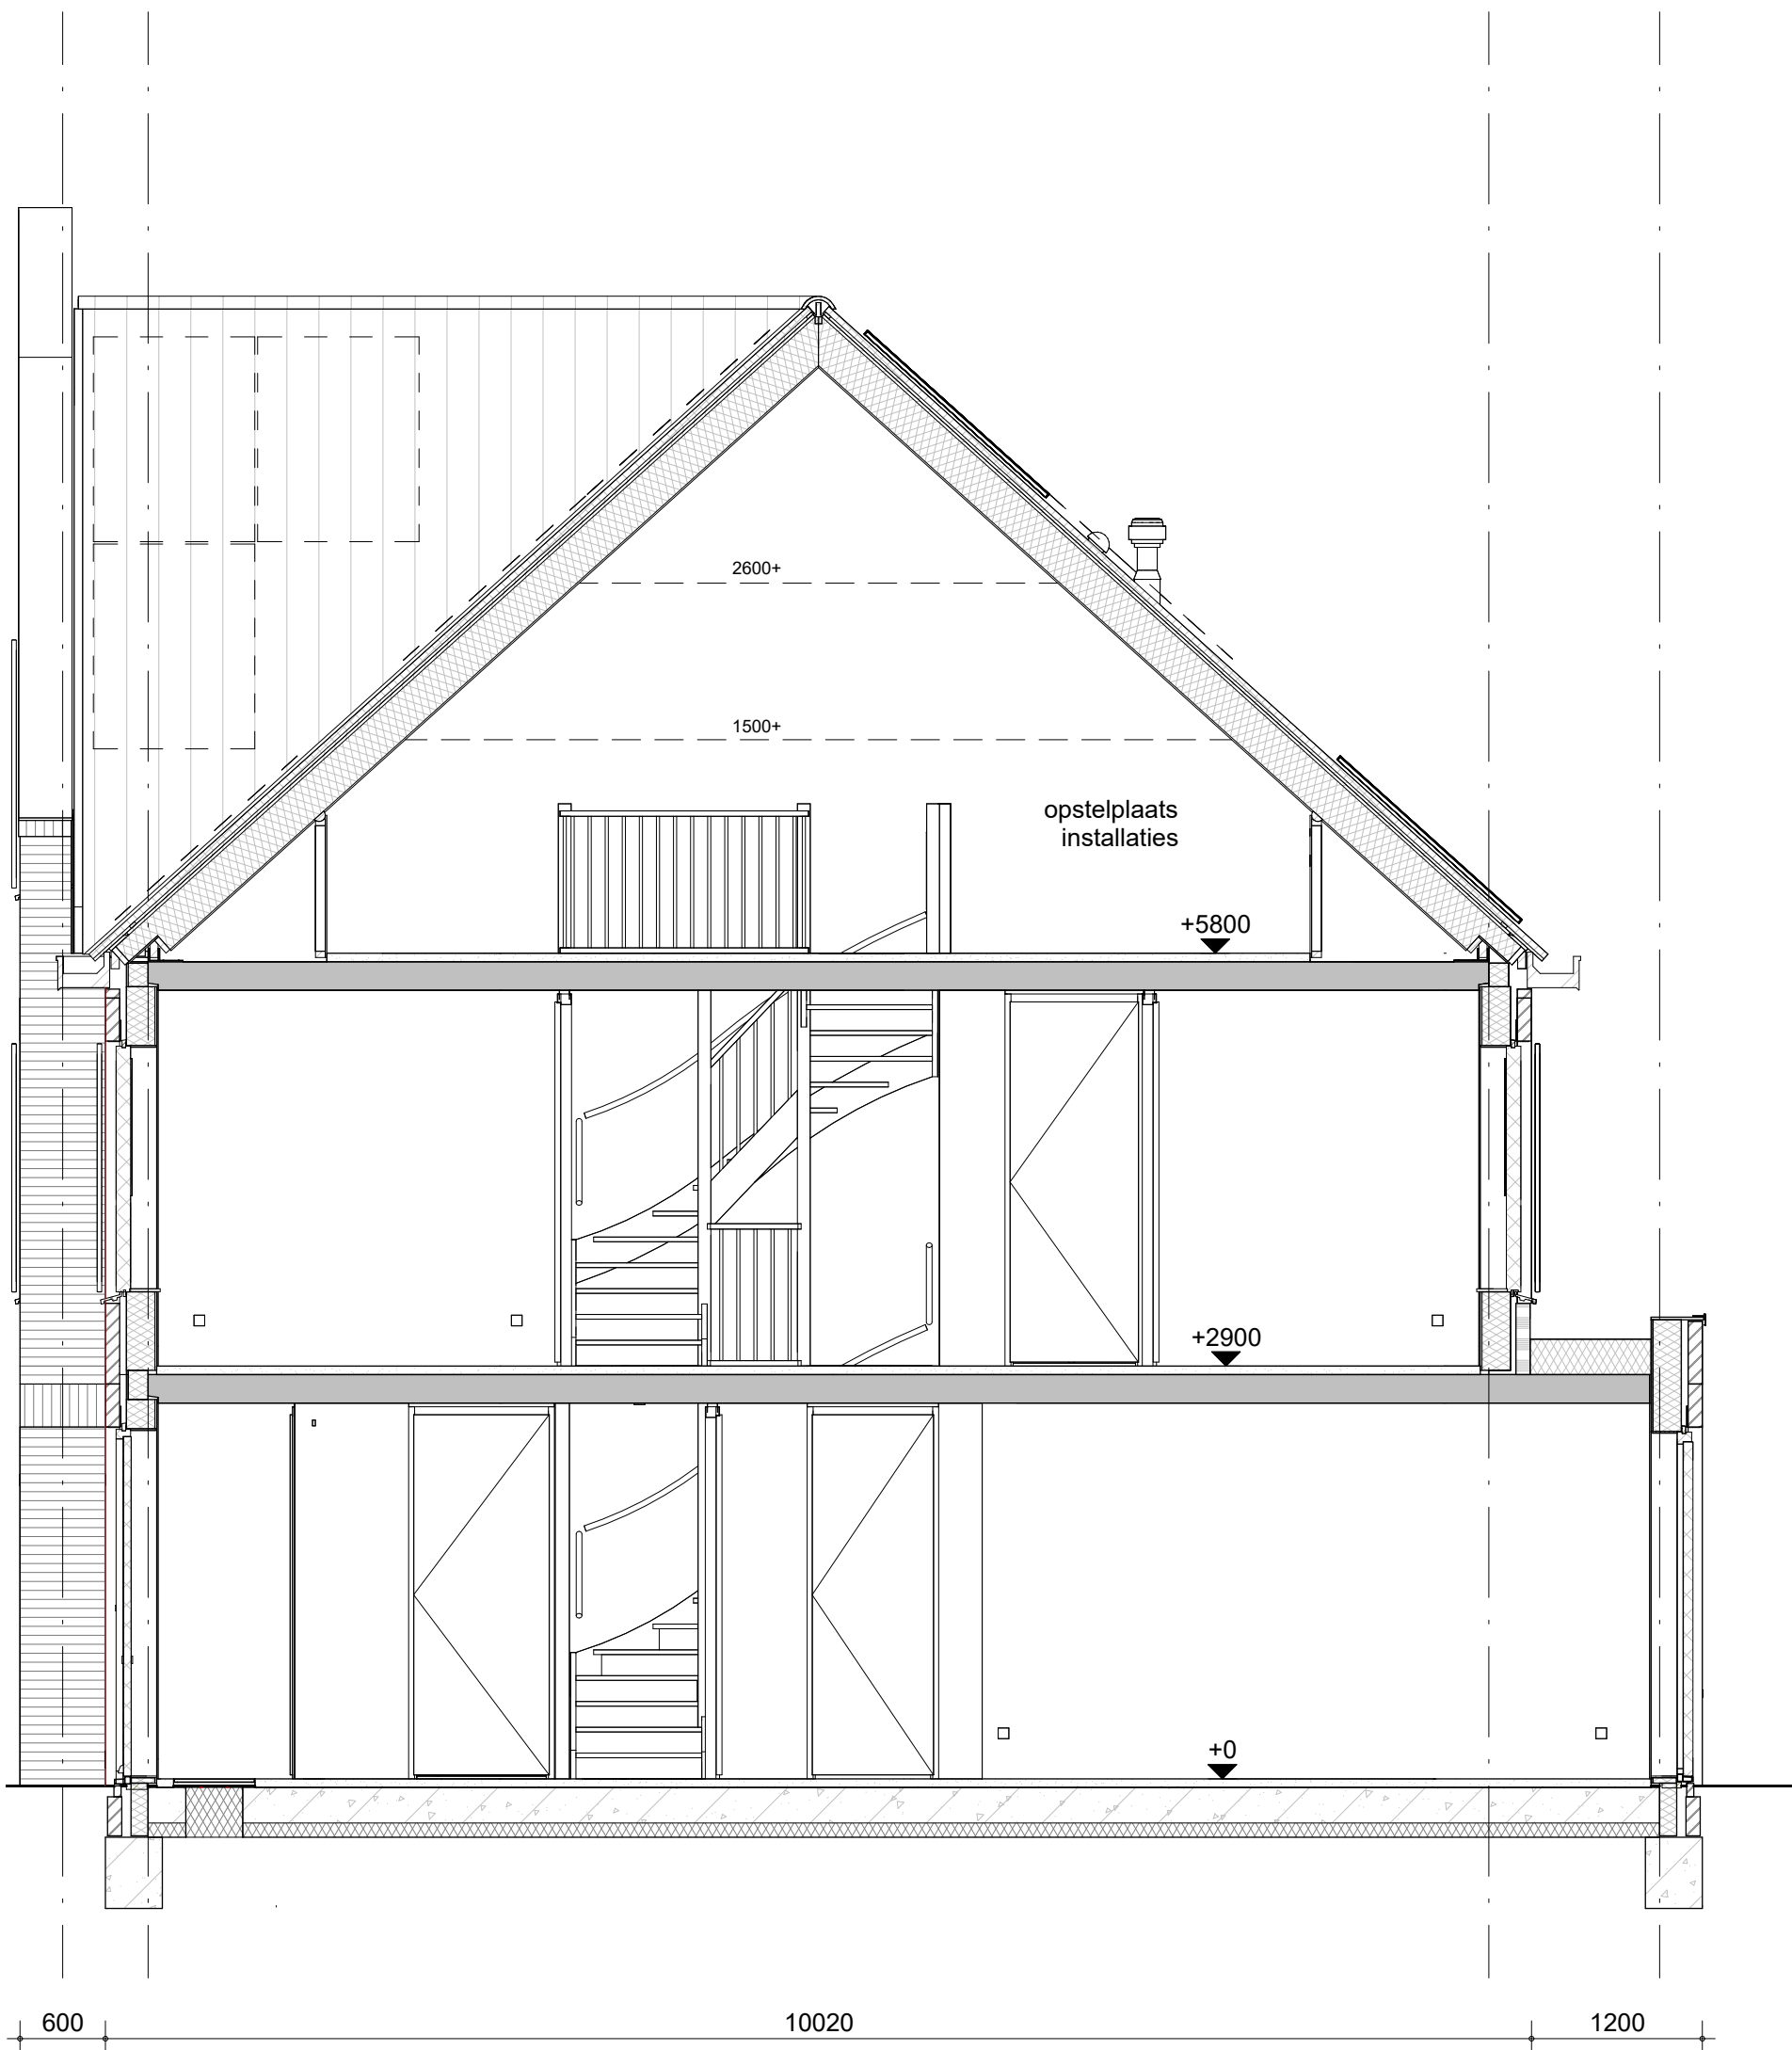

Bouwnummer 239, 284 (als getekend)



project

Purmerend - 48 won. Kwadijkerpark fase 2b

omschrijving

Type Laurierwilg 1 special
doorsnede

getekend

RBo

status

definitief

project nr

WN20691

tekening nr

V-C8s-k25-04

schaal

1:50

datum

02-10-2024

wijz.