

- Positie hemelwaterafvoeren conform geveltekeningen
- Metselwerkdilataties zoals op blokgevelaanzichten zijn aangegeven

Bouwnummer 260 (als getekend)



project

Purmerend - 48 won. Kwadijkerpark fase 2b

omschrijving

Type Laurierwilg 1 special
eerste verdieping

getekend

RBo

status

definitief

project nr

WN20691 (9789)

tekening nr

V-C6-k25-01


schaal

1:50

datum

26-09-2024

wijz.

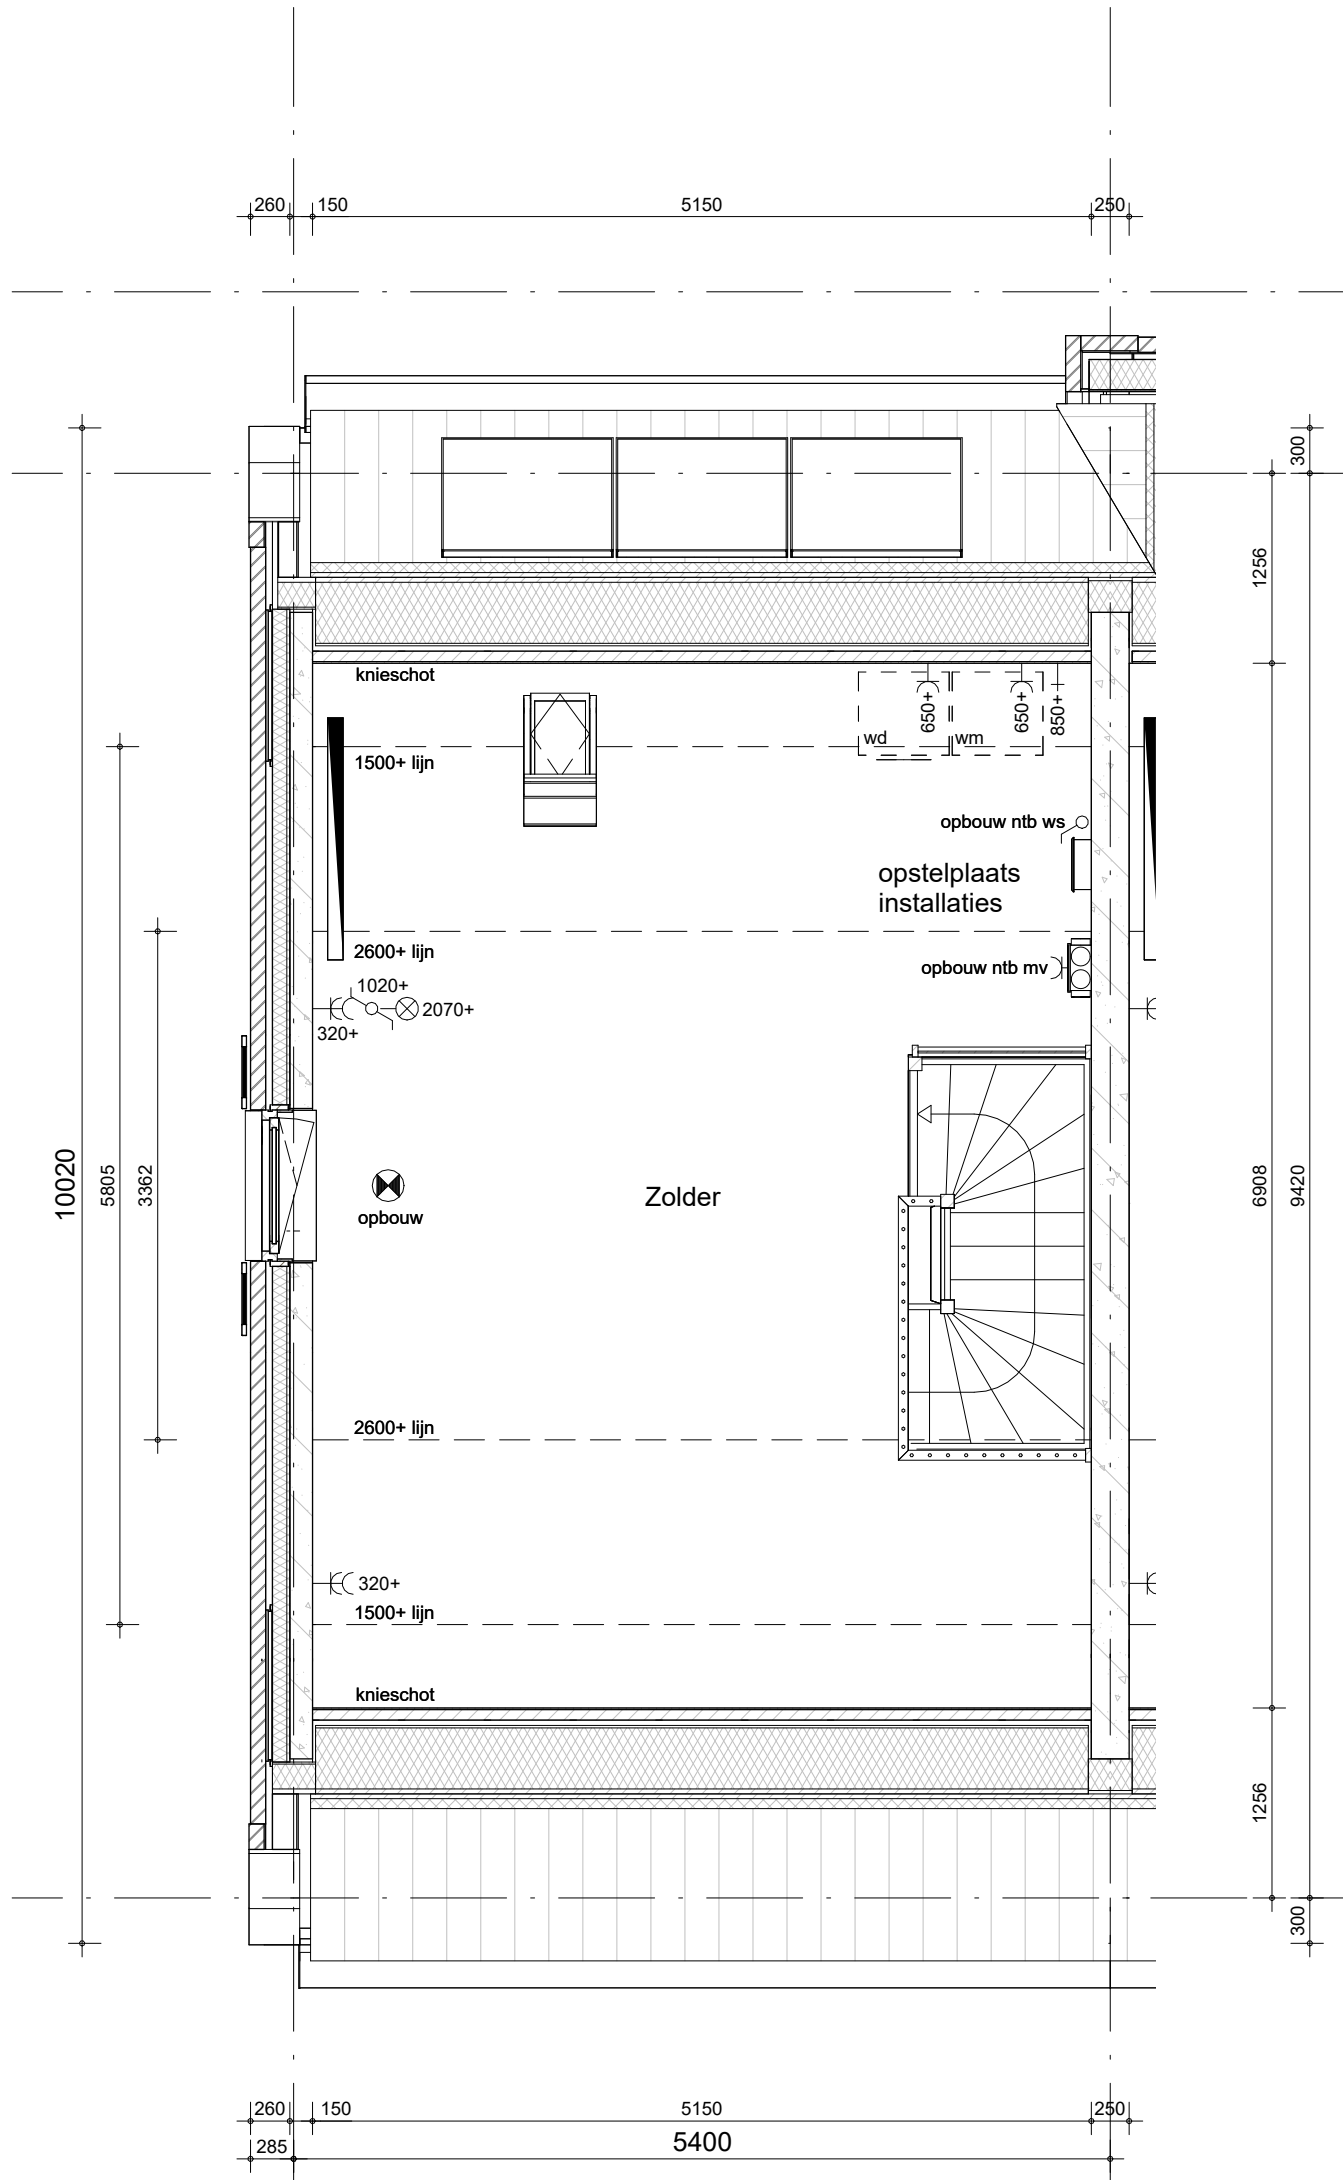

- Positie hemelwaterafvoeren conform geveltekeningen

Bouwnummer 260 (als getekend)



project

Purmerend - 48 won. Kwadijkerpark fase 2b

omschrijving

Type Laurierwilg 1 special
tweede verdieping

getekend

RBo

status

definitief

project nr

WN20691 (9789)

tekening nr

V-C6-k25-02


schaal

1:50

datum

26-09-2024

wijz.

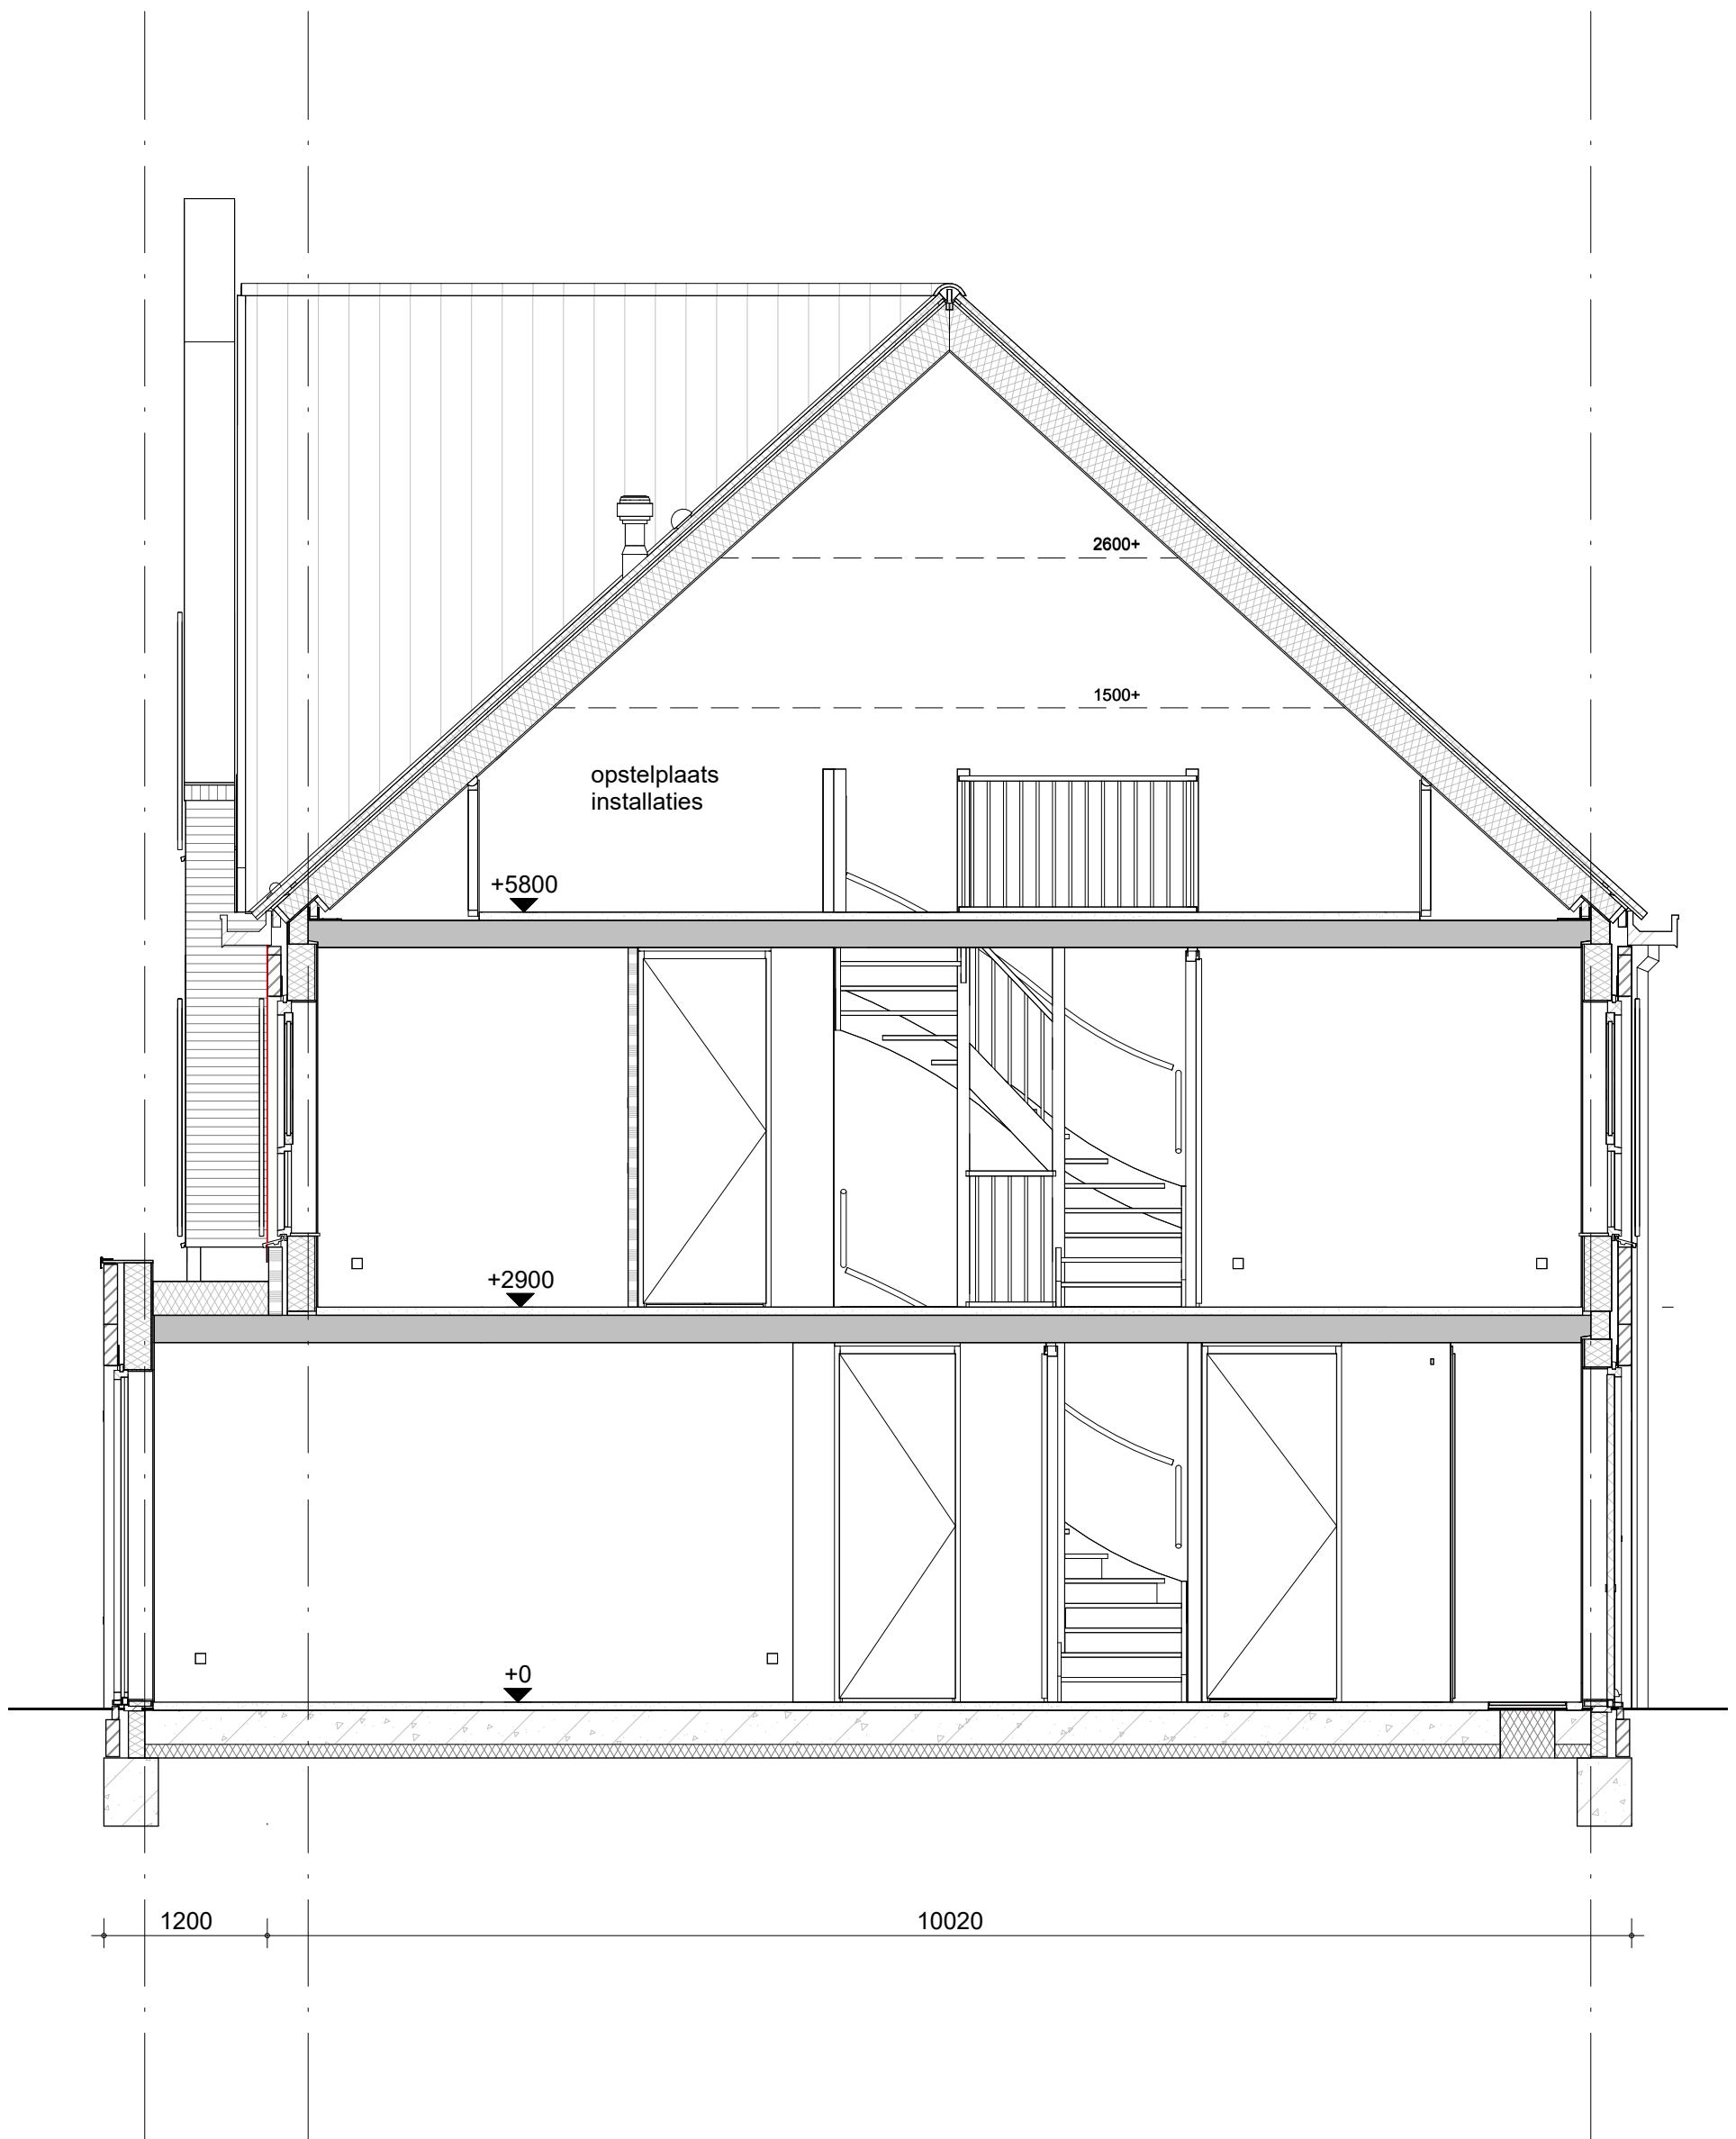

Bouwnummer 260 (als getekend)



project
Purmerend - 48 won. Kwadijkerpark fase 2b
 omschrijving
**Type Laurierwilg 1 special
 doorsnede**

getekend	RBo	schaal	1:50
status	definitief	datum	26-09-2024
project nr	WN20691 (9789)	wijz.	
tekening nr	V-C6-k25-04		