

- Bestrating voor- en achtertuin zie situatietekening
- Positie hemelwaterafvoeren conform geveltekeningen
- Metselwerkdilataties zoals op blokgevelaanzichten zijn aangegeven

Bouwnummer 236, 281 (als getekend)
Bouwnummer 273 (gespiegeld)



project
Purmerend - 48 won. Kwadijkerpark fase 2b


omschrijving
Type Laurierwilg 1 special begane grond

getekend
RBo
status
definitief

schaal
1:50
datum
26-09-2024

project nr
WN20691 (9789)

tekening nr
V-C5-k25-00

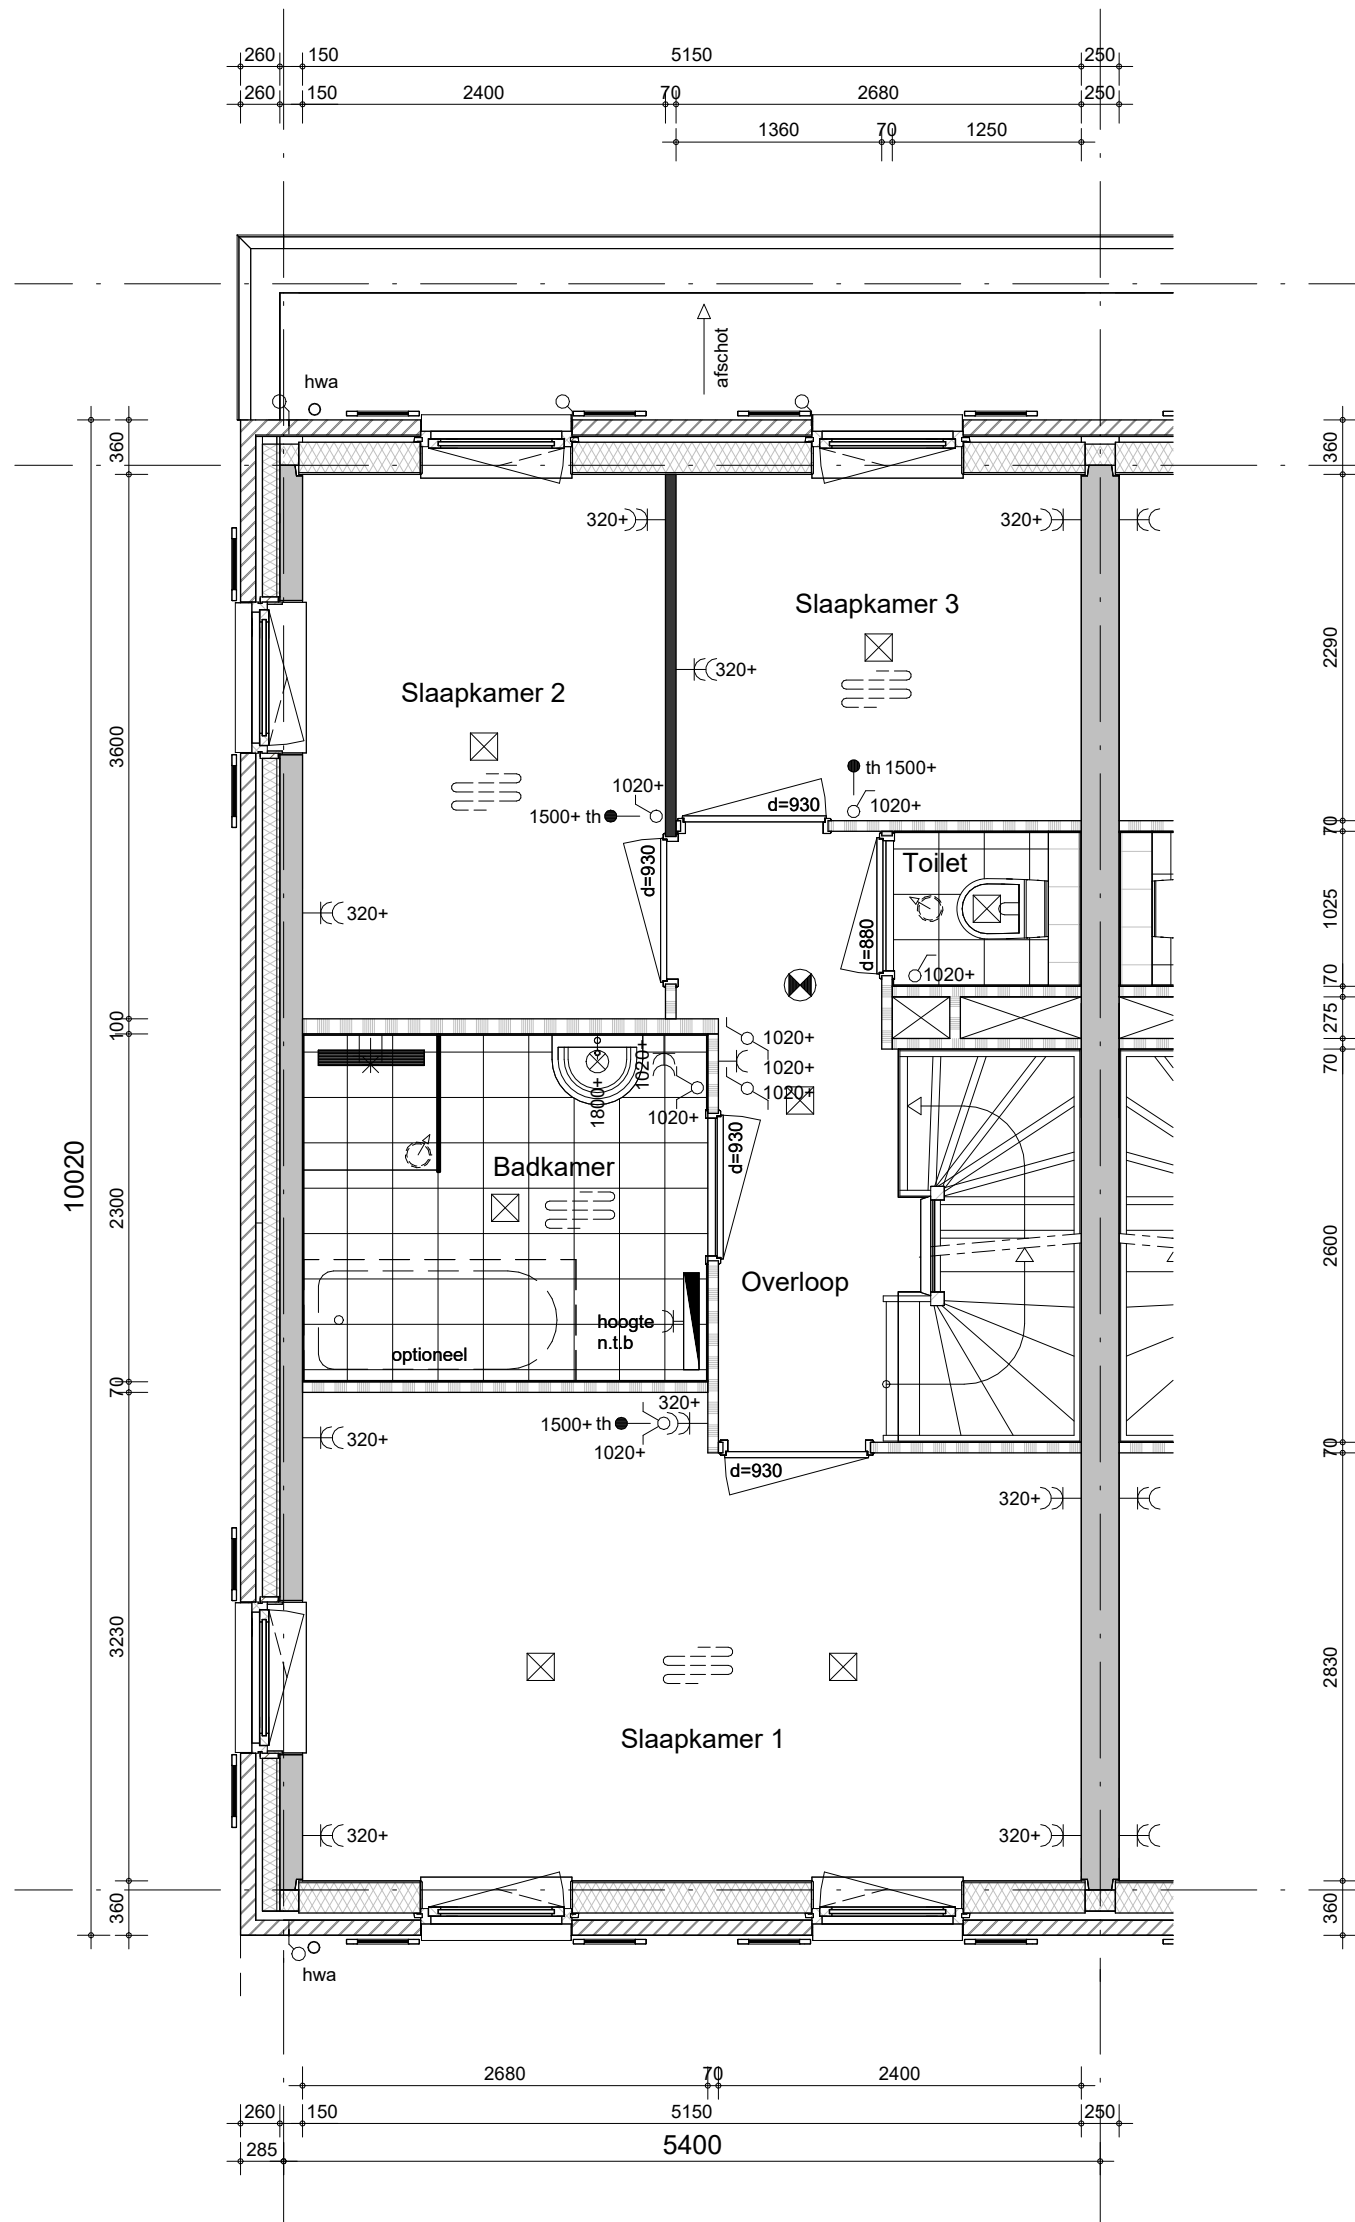


- Positie hemelwaterafvoeren conform geveltekeningen
- Metselwerkdilataties zoals op blokgevelaanzichten zijn aangegeven

Bouwnummer 236, 281 (als getekend)
 Bouwnummer 273 (gespiegeld)



project
Purmerend - 48 won. Kwadijkerpark fase 2b
 omschrijving
**Type Laurierwilg 1 special
 eerste verdieping**

getekend
 RBo
 status
 definitief
 project nr
 WN20691 (9789)
 tekening nr
V-C5-k25-01
 schaal
 1:50
 datum
 26-09-2024
 wijz.

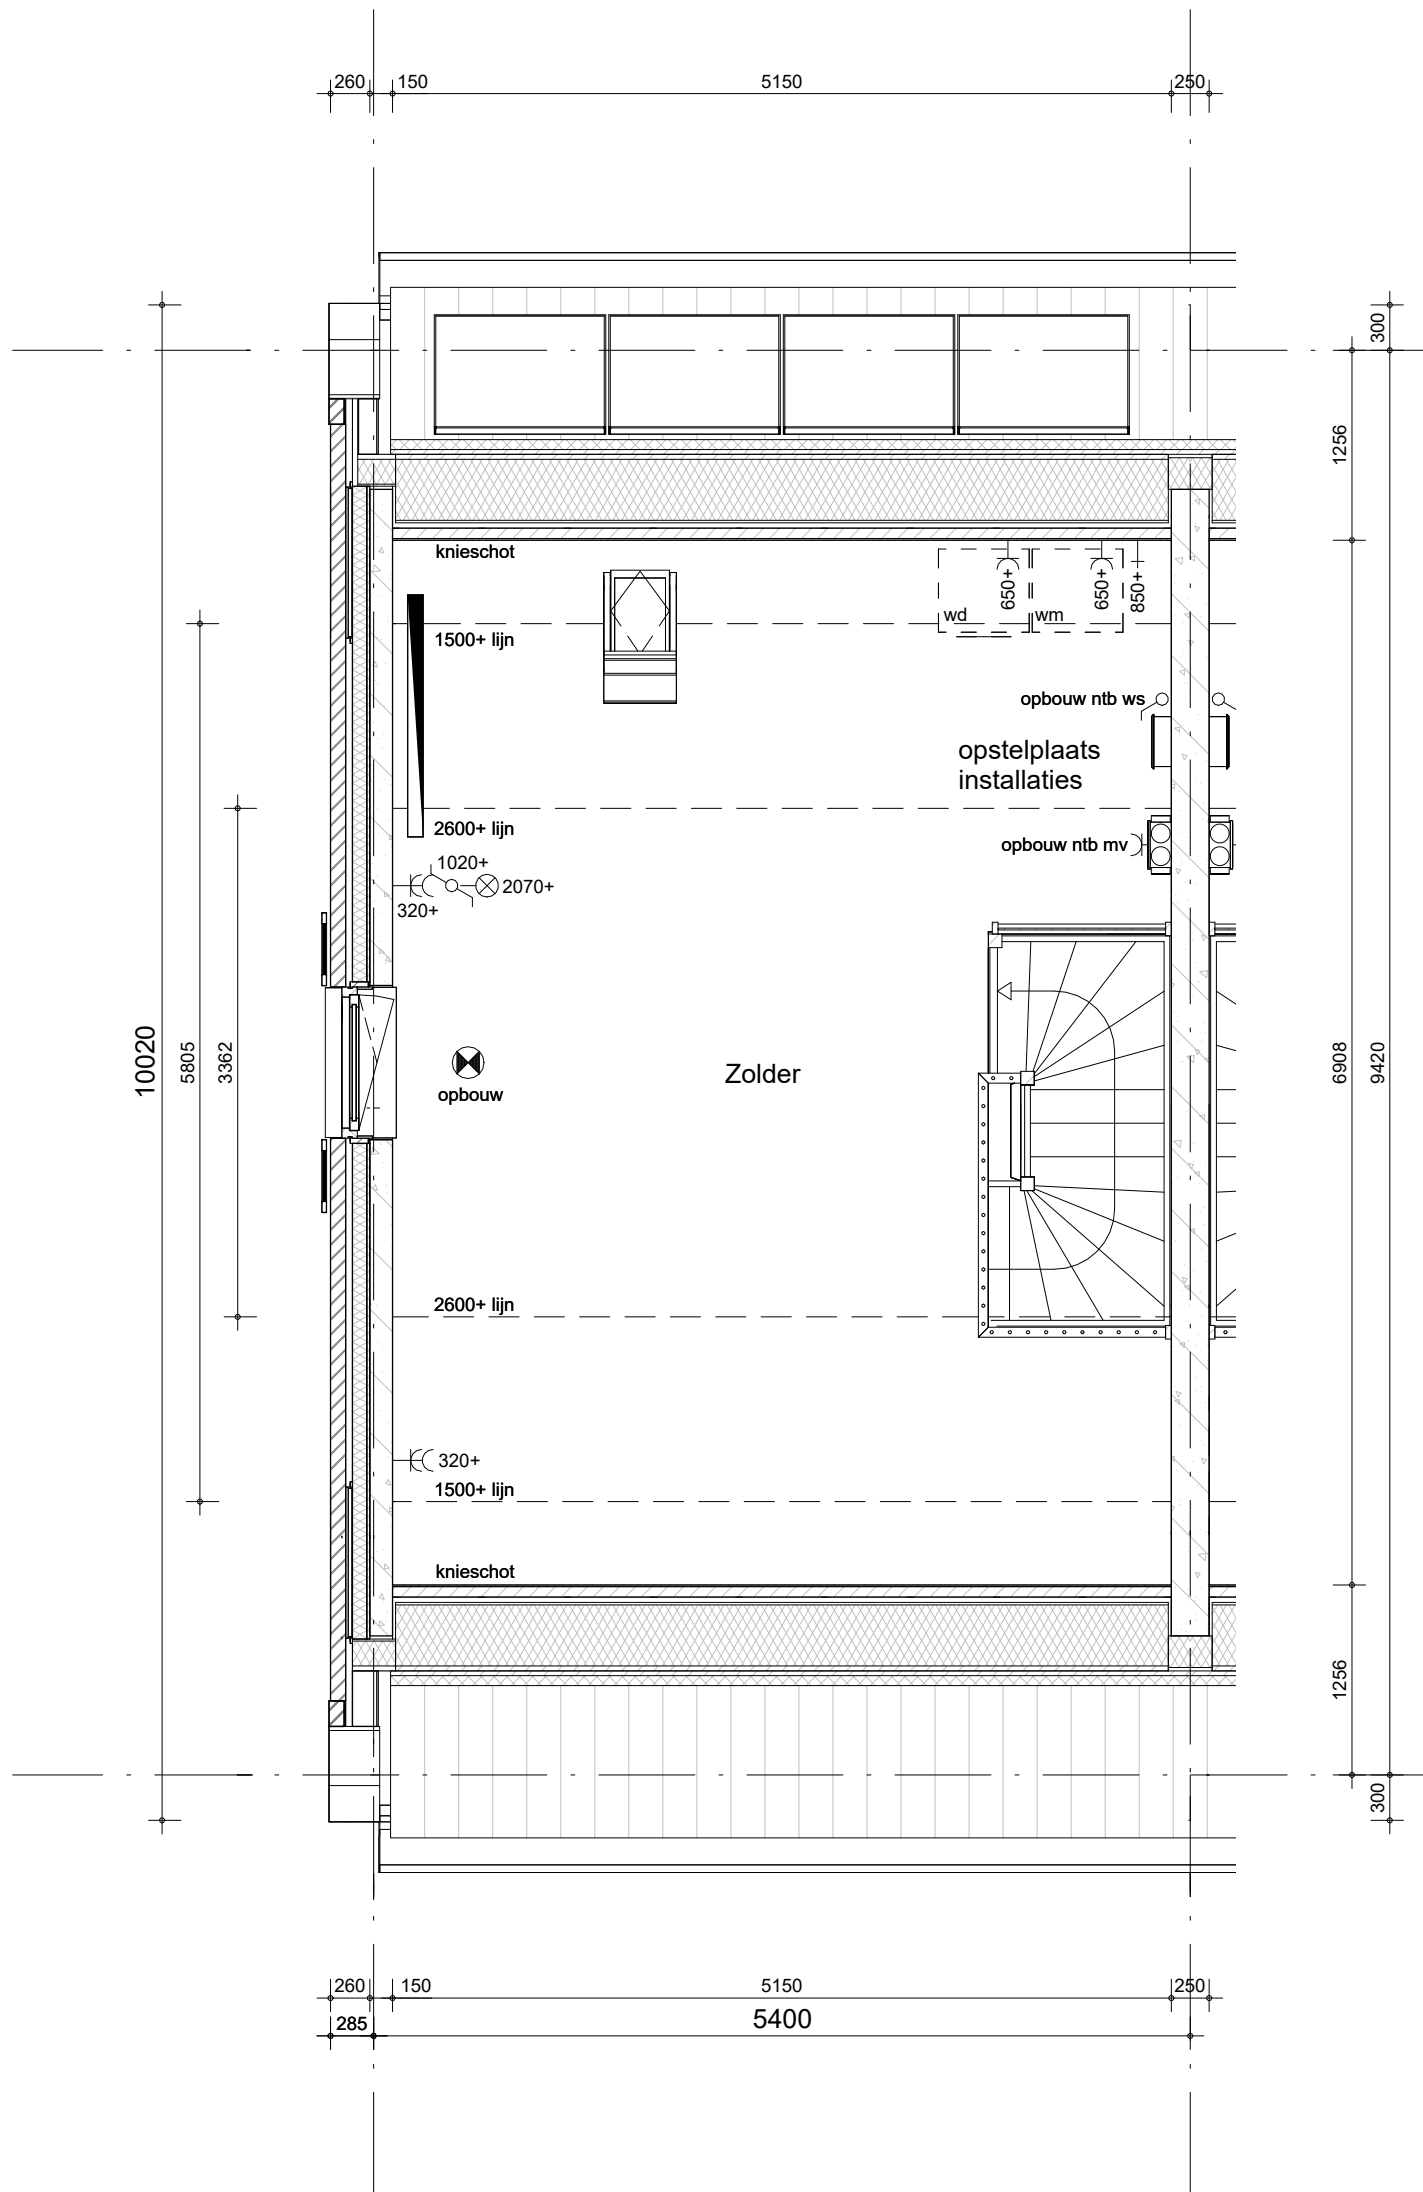

- Positie hemelwaterafvoeren conform geveltekeningen

Bouwnummer 236, 281 (als getekend)
Bouwnummer 273 (gespiegeld)



project

Purmerend - 48 won. Kwadijkerpark fase 2b

omschrijving

Type Laurierwilg 1 special
tweede verdieping

getekend

RBo

status

definitief

project nr

WN20691 (9789)

tekening nr

V-C5-k25-02


schaal

1:50

datum

26-09-2024

wijz.

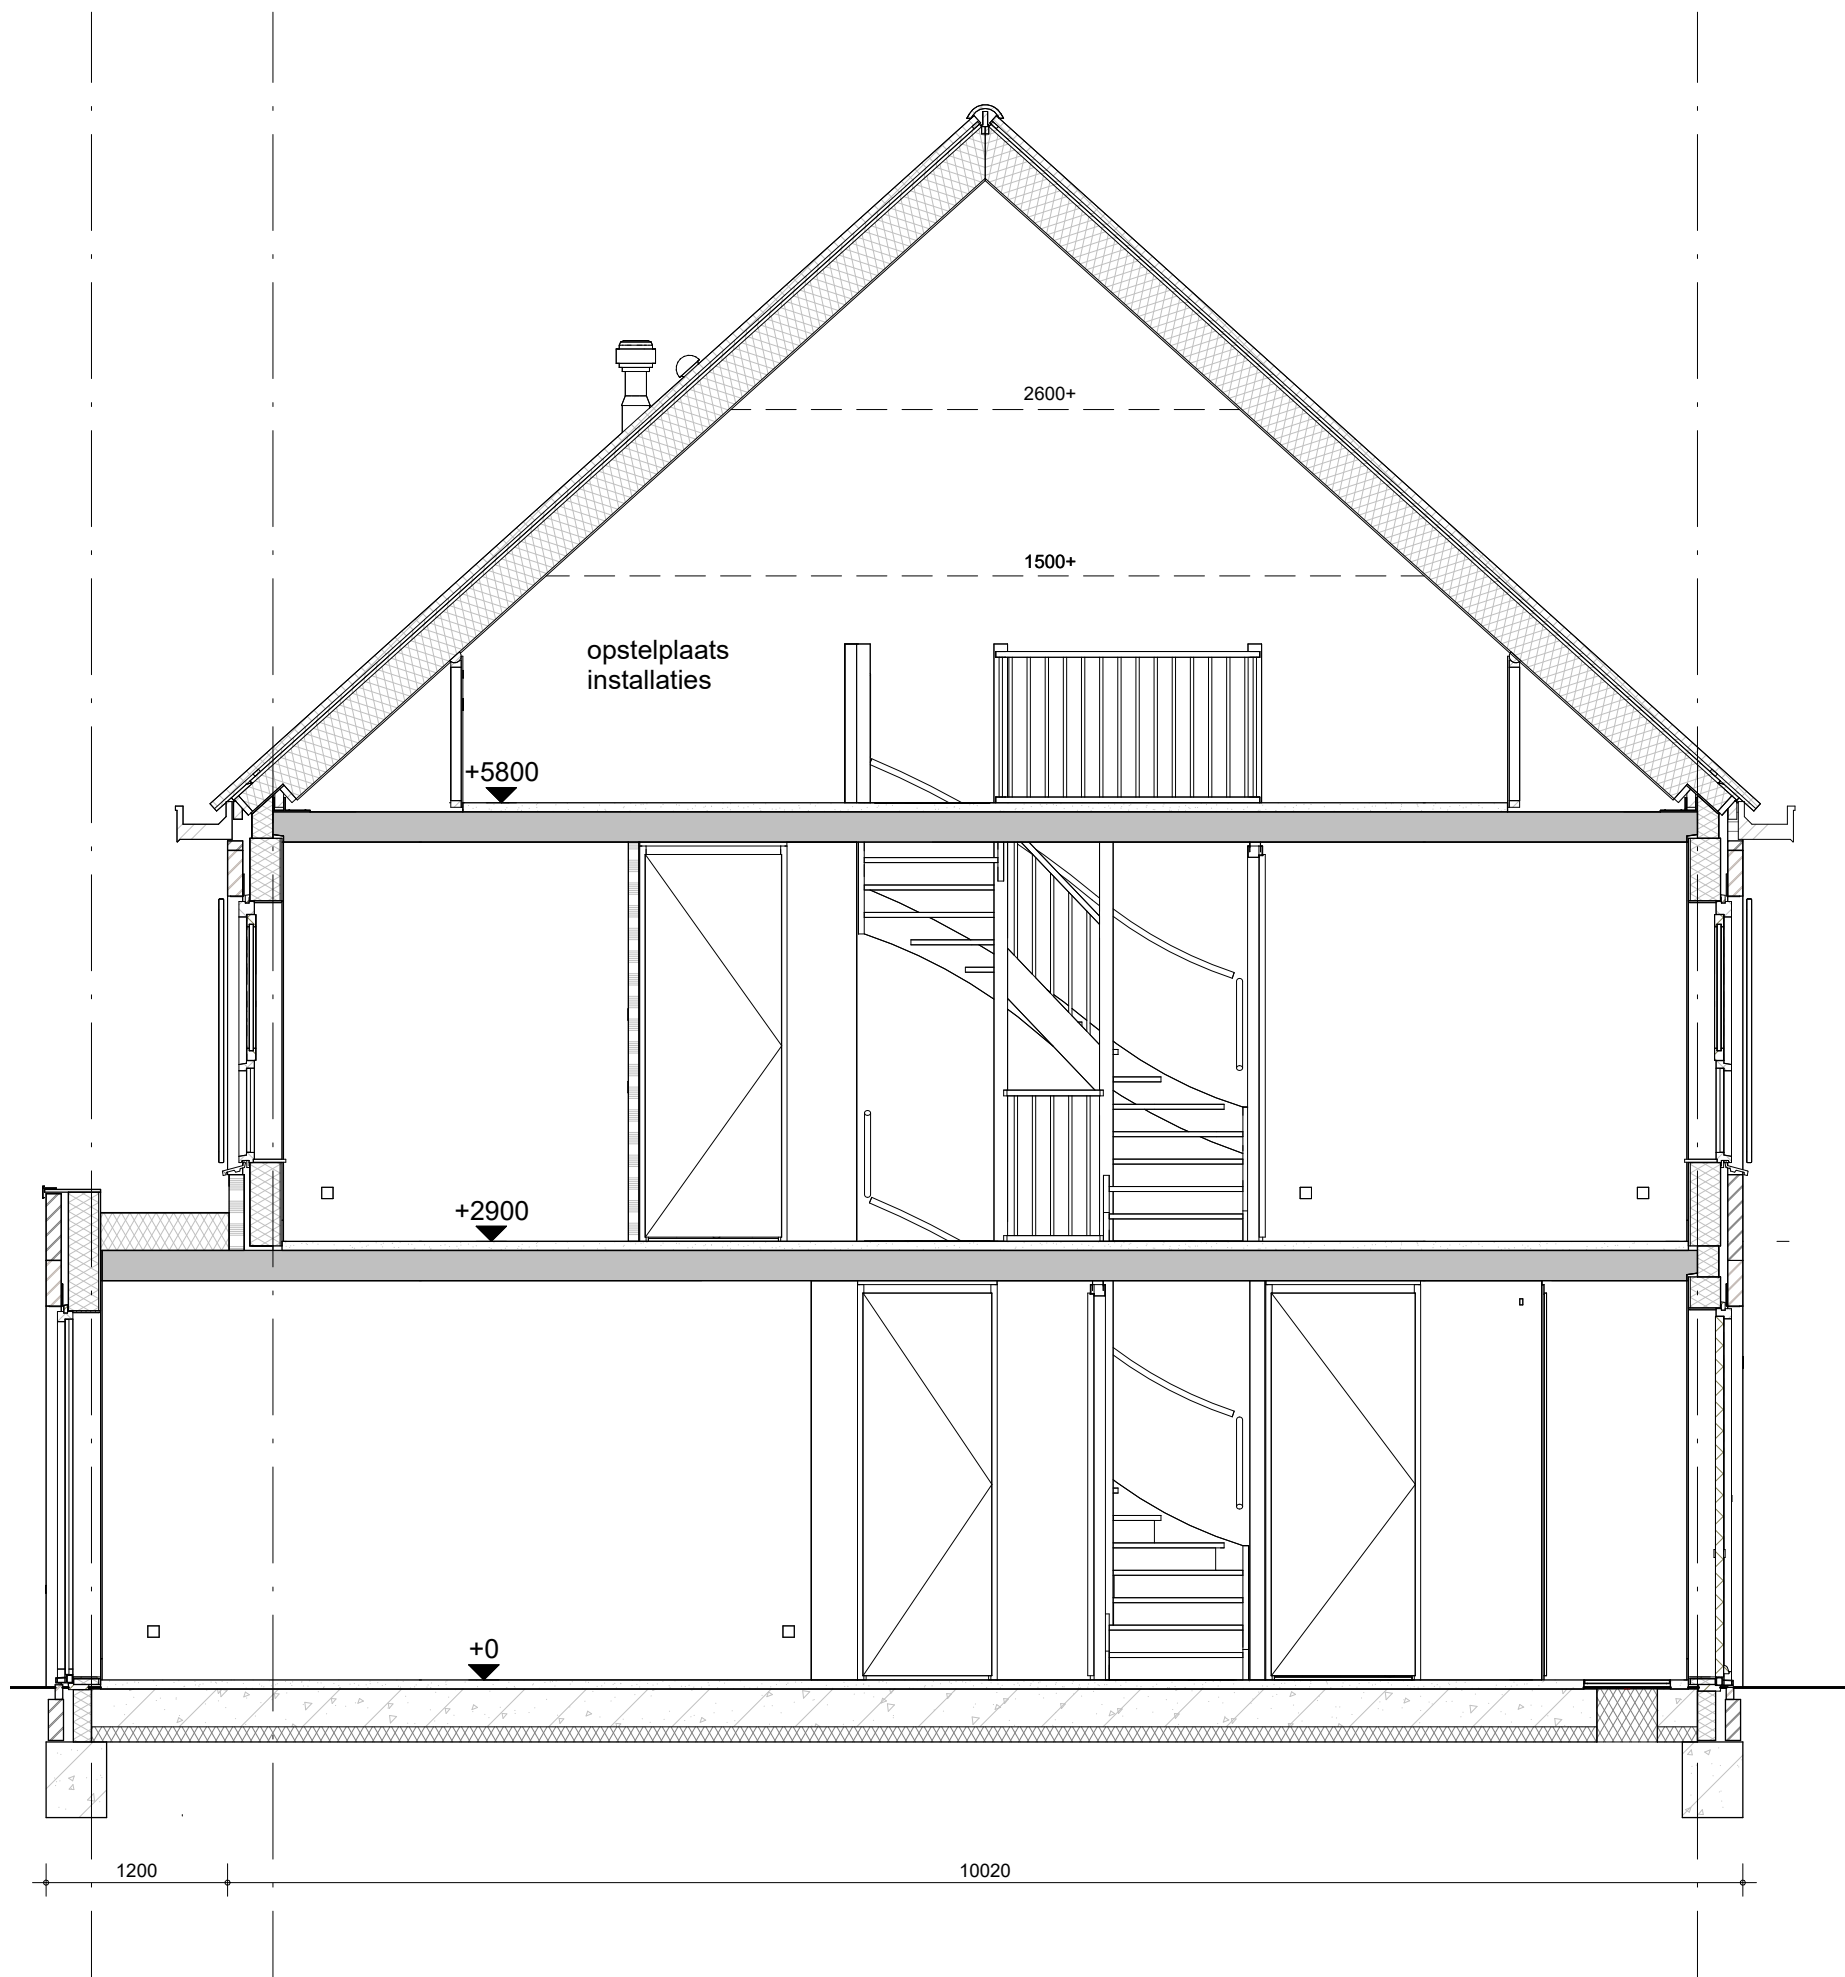

Bouwnummer 236, 281 (als getekend)
 Bouwnummer 273 (gespiegeld)



project
Purmerend - 48 won. Kwadijkerpark fase 2b
 omschrijving
**Type Laurierwilg 1 special
 doorsnede**

getekend	RBo	schaal	1:50
status	definitief	datum	26-09-2024
project nr	WN20691 (9789)	wijz.	
tekening nr	V-C5-k25-04		