

- Bestrating voor- en achtertuin zie situatietekening
- Positie hemelwaterafvoeren conform geveltekeningen
- Metselwerkdilataties zoals op blokgevelaanzichten zijn aangegeven

Bouwnummer 274 (als getekend)



project

Purmerend - 48 won. Kwadijkerpark fase 2b

omschrijving

Type Laurierwilg 1 Special
begane grond

getekend

RBo

status

definitief

project nr

WN20691 (9789)

tekening nr

V-C9-k24-00


schaal

1:50

datum

26-09-2024

wijz.

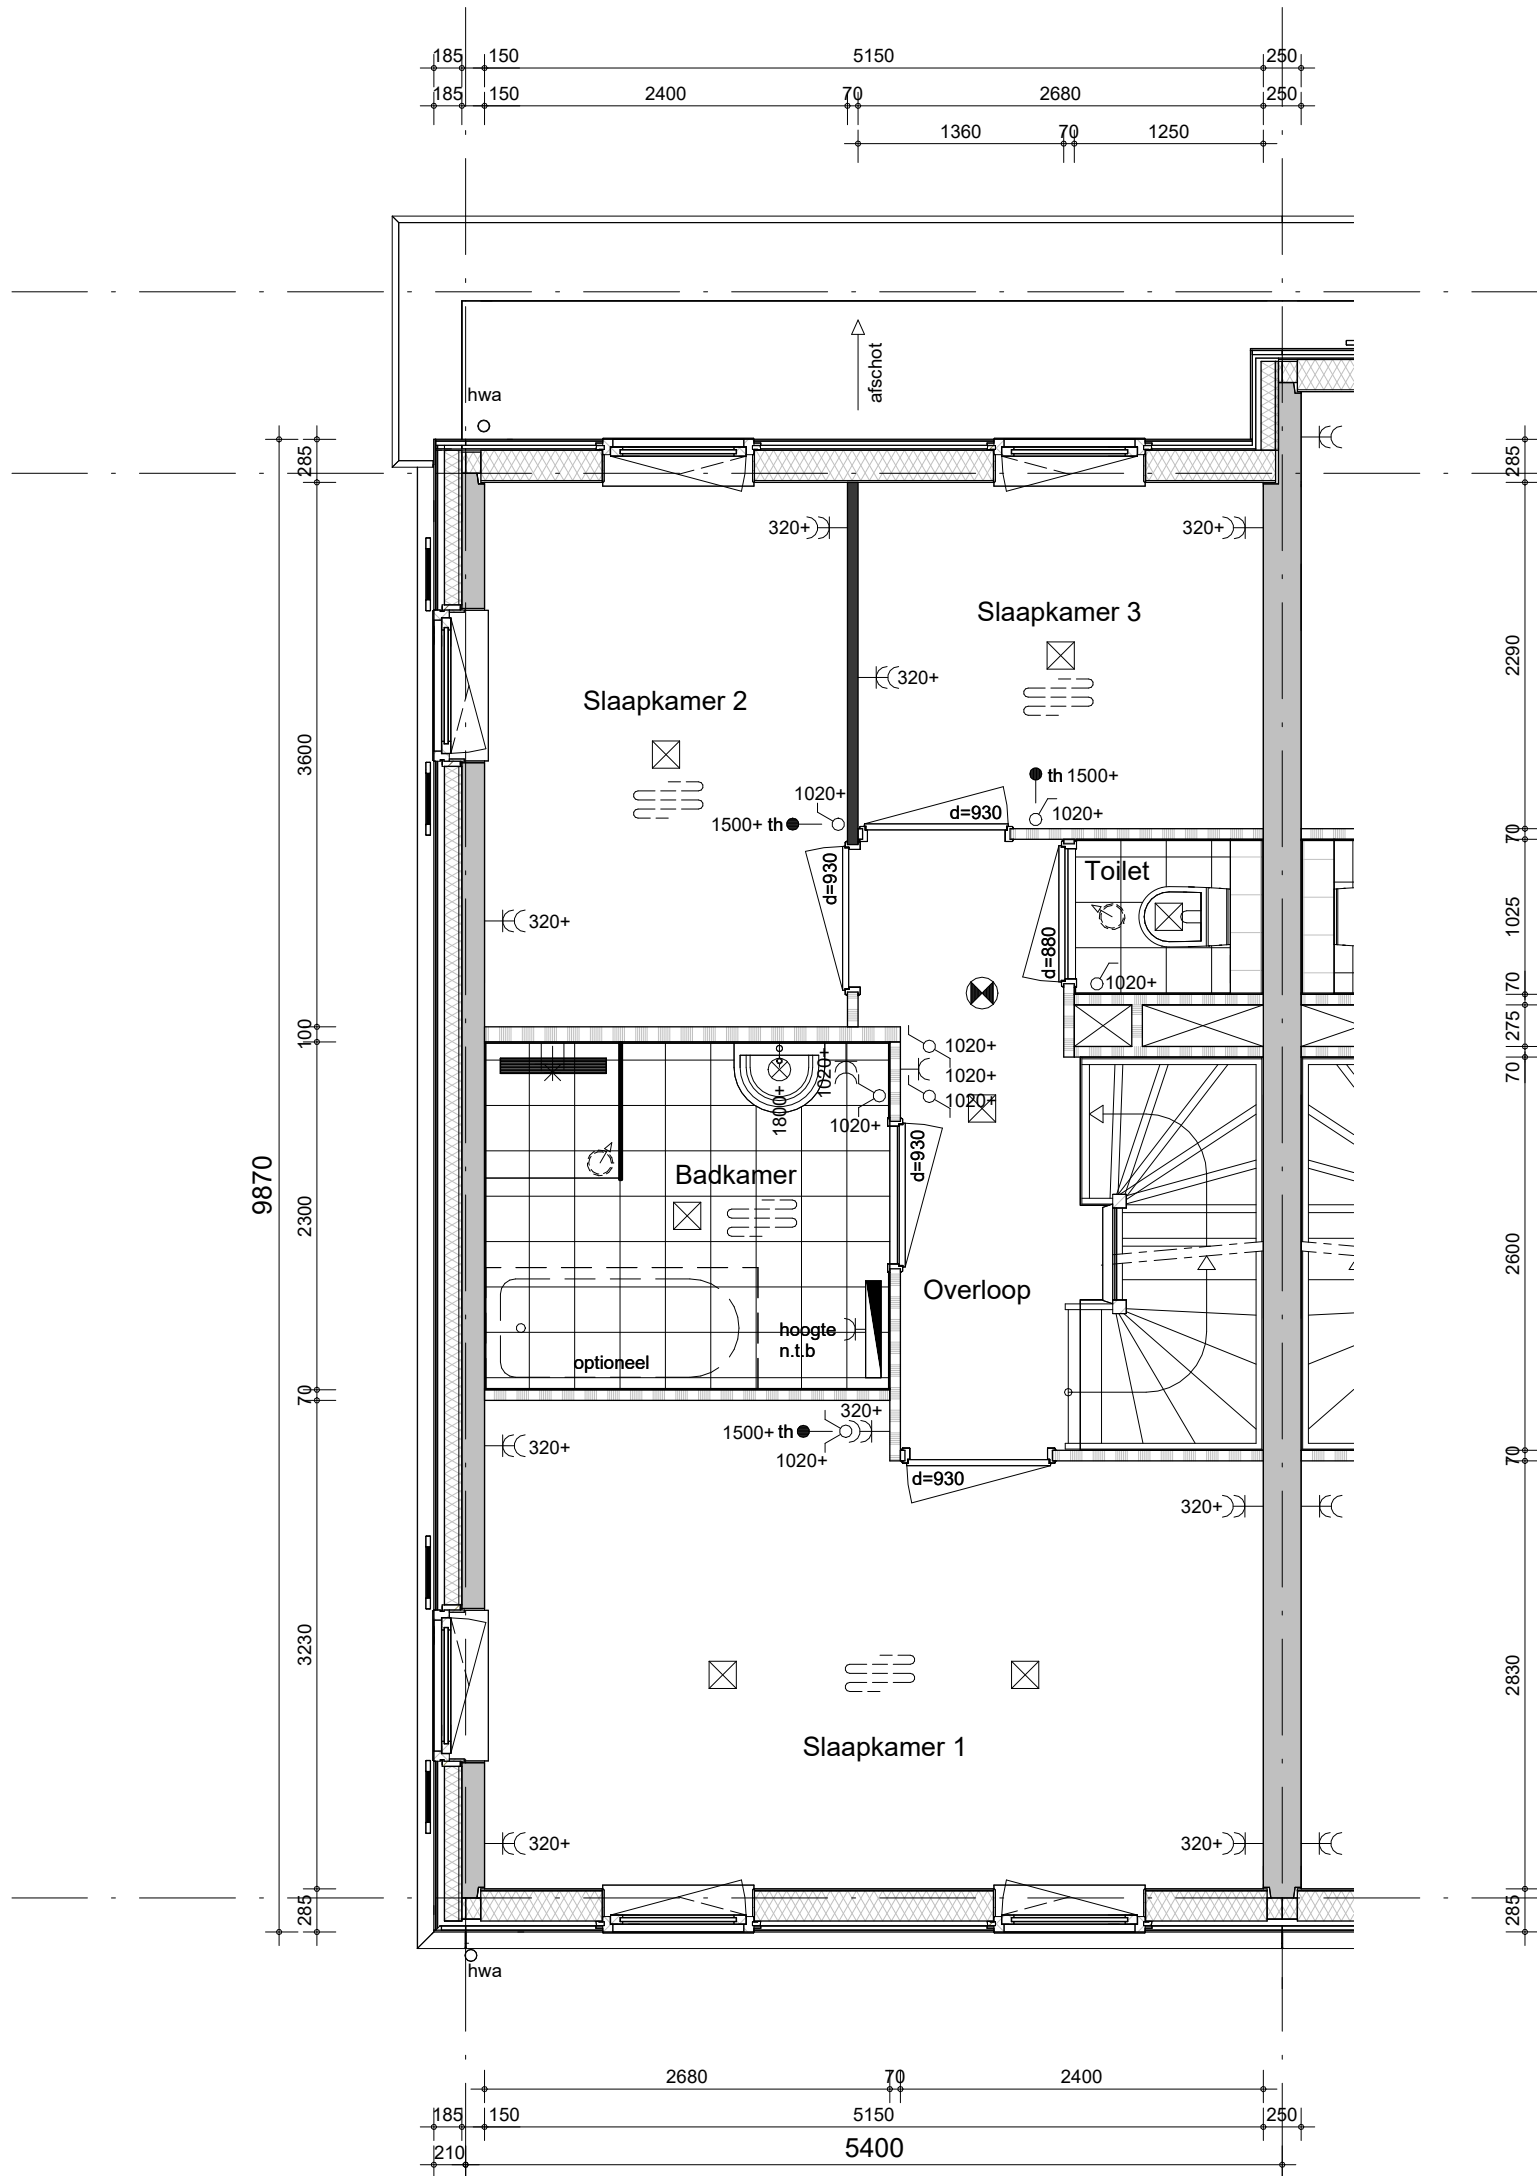

- Positie hemelwaterafvoeren conform geveltekeningen
- Metselwerkdilataties zoals op blokgevelaanzichten zijn aangegeven


Bouwnummer 274 (als getekend)



project
Purmerend - 48 won. Kwadijkerpark fase 2b
 omschrijving
**Type Laurierwilg 1 Special
 eerste verdieping**

getekend
RBo
 status
definitief
 project nr
WN20691 (9789)
 tekening nr
V-C9-k24-01

schaal
1:50
 datum
26-09-2024
 wijz.

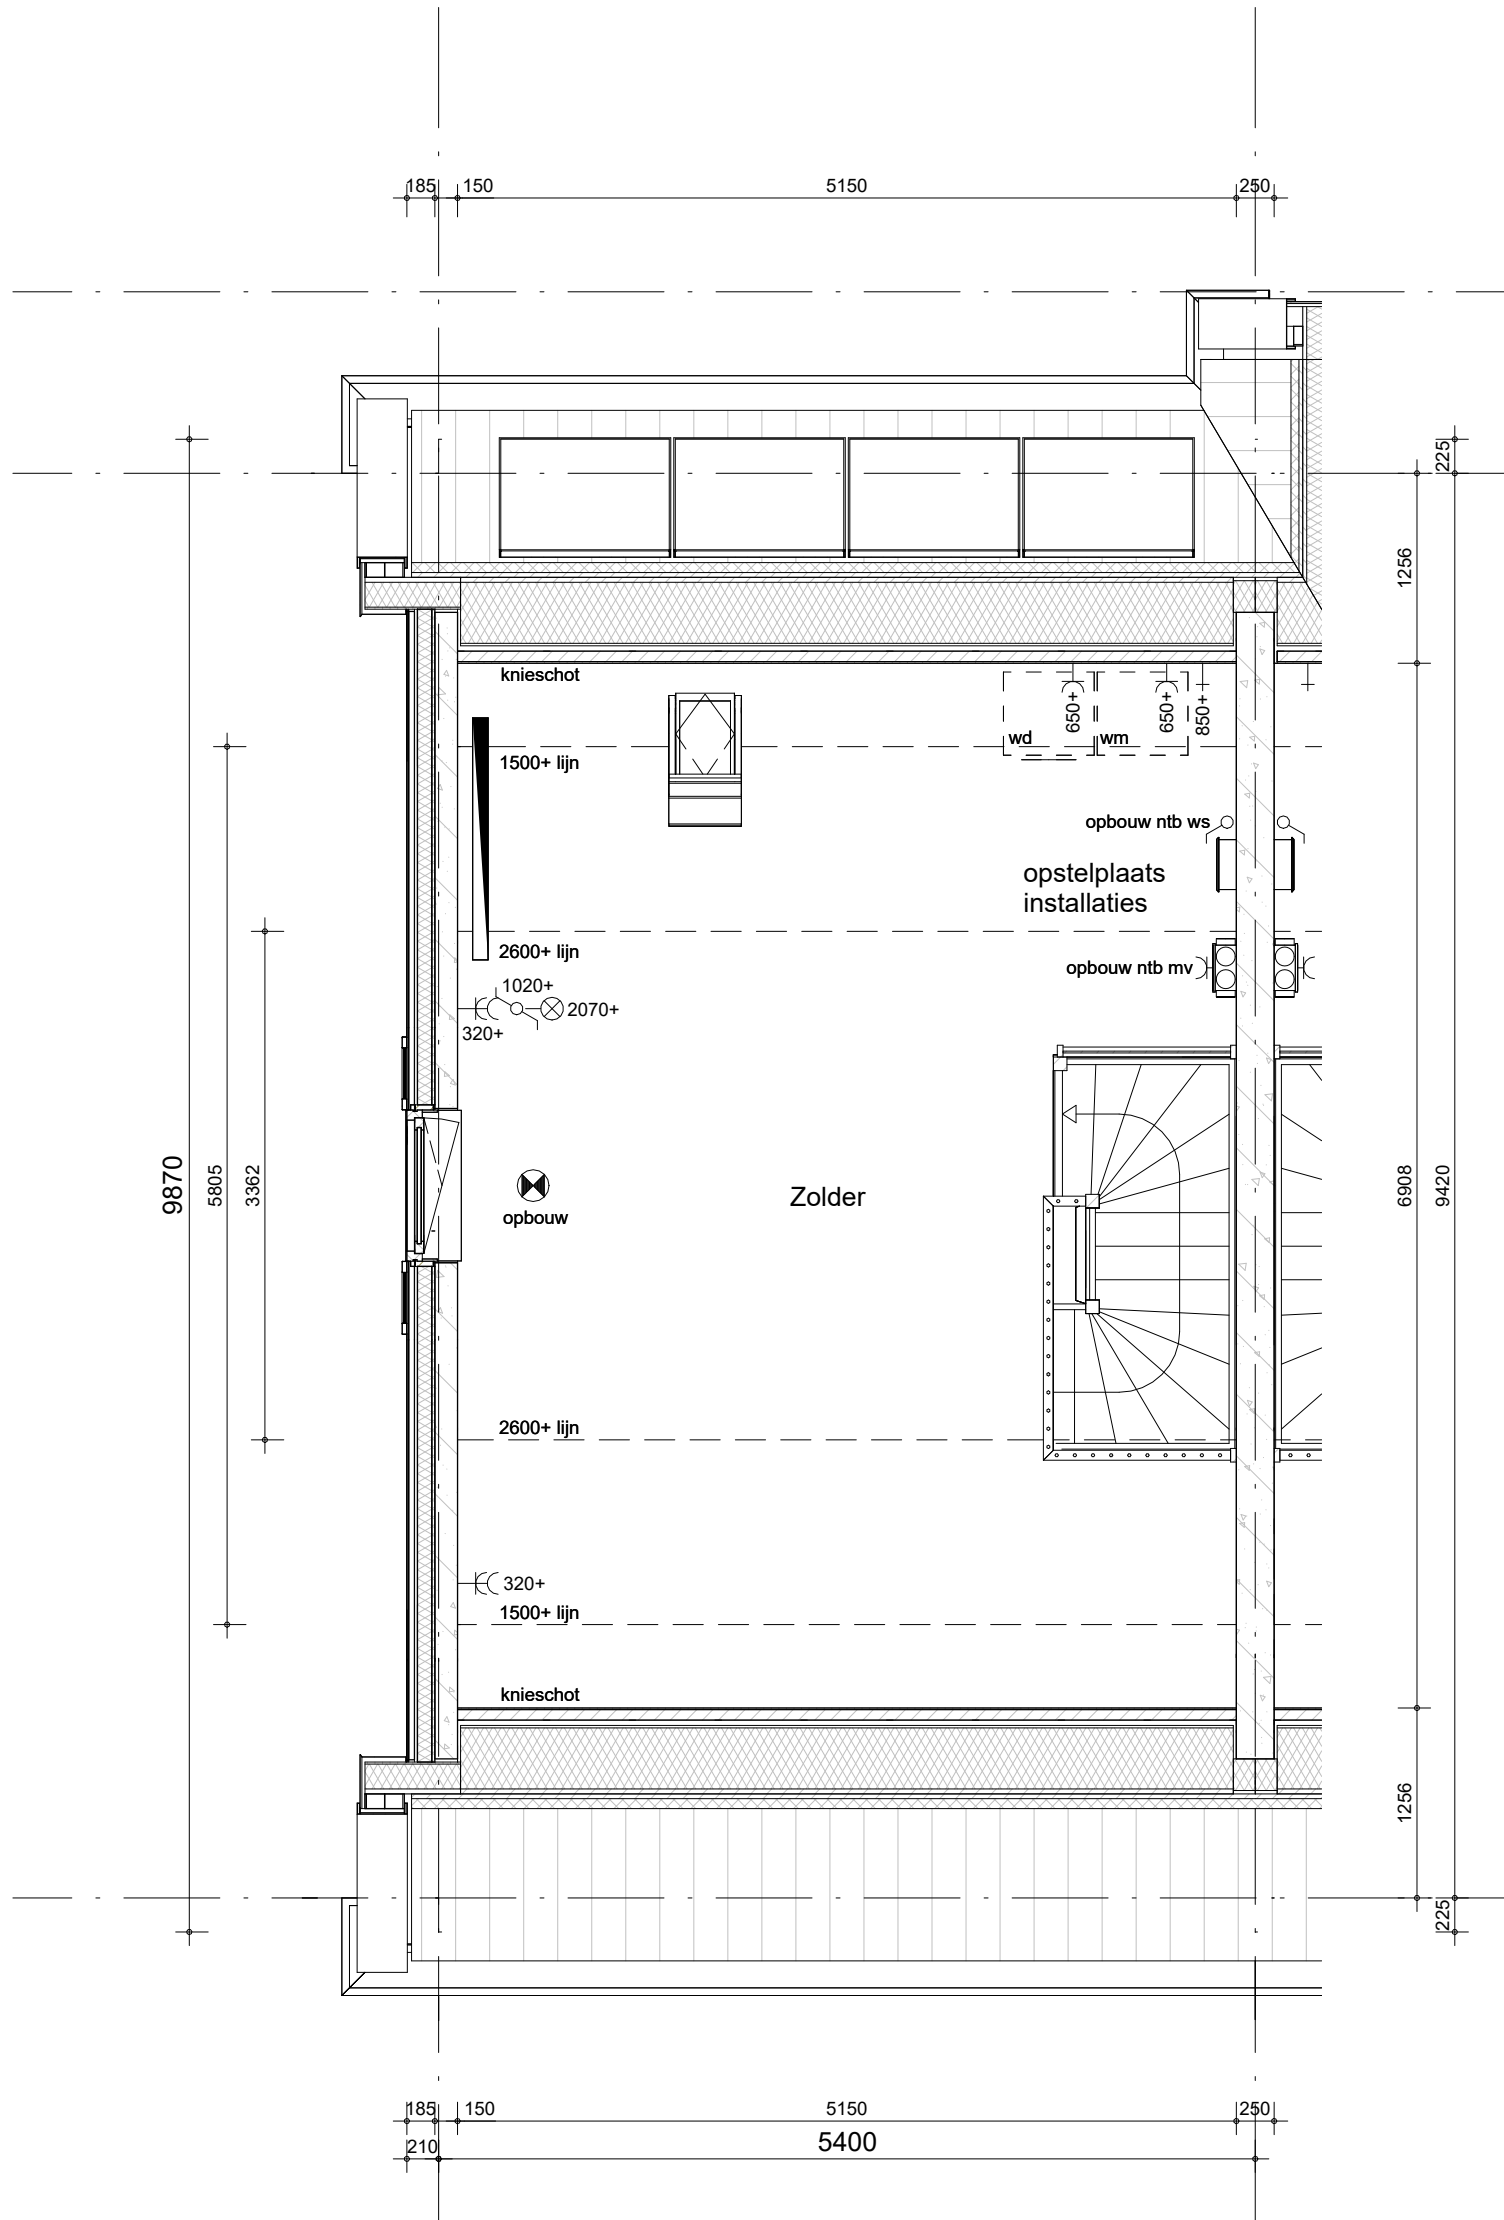

- Positie hemelwaterafvoeren conform geveltekeningen


Bouwnummer 274 (als getekend)



project
Purmerend - 48 won. Kwadijkerpark fase 2b
 omschrijving
**Type Laurierwilg 1 Special
 tweede verdieping**

getekend
RBo
 status
definitief
 project nr
WN20691 (9789)
 tekening nr
V-C9-k24-02

schaal
1:50
 datum
26-09-2024
 wijz.

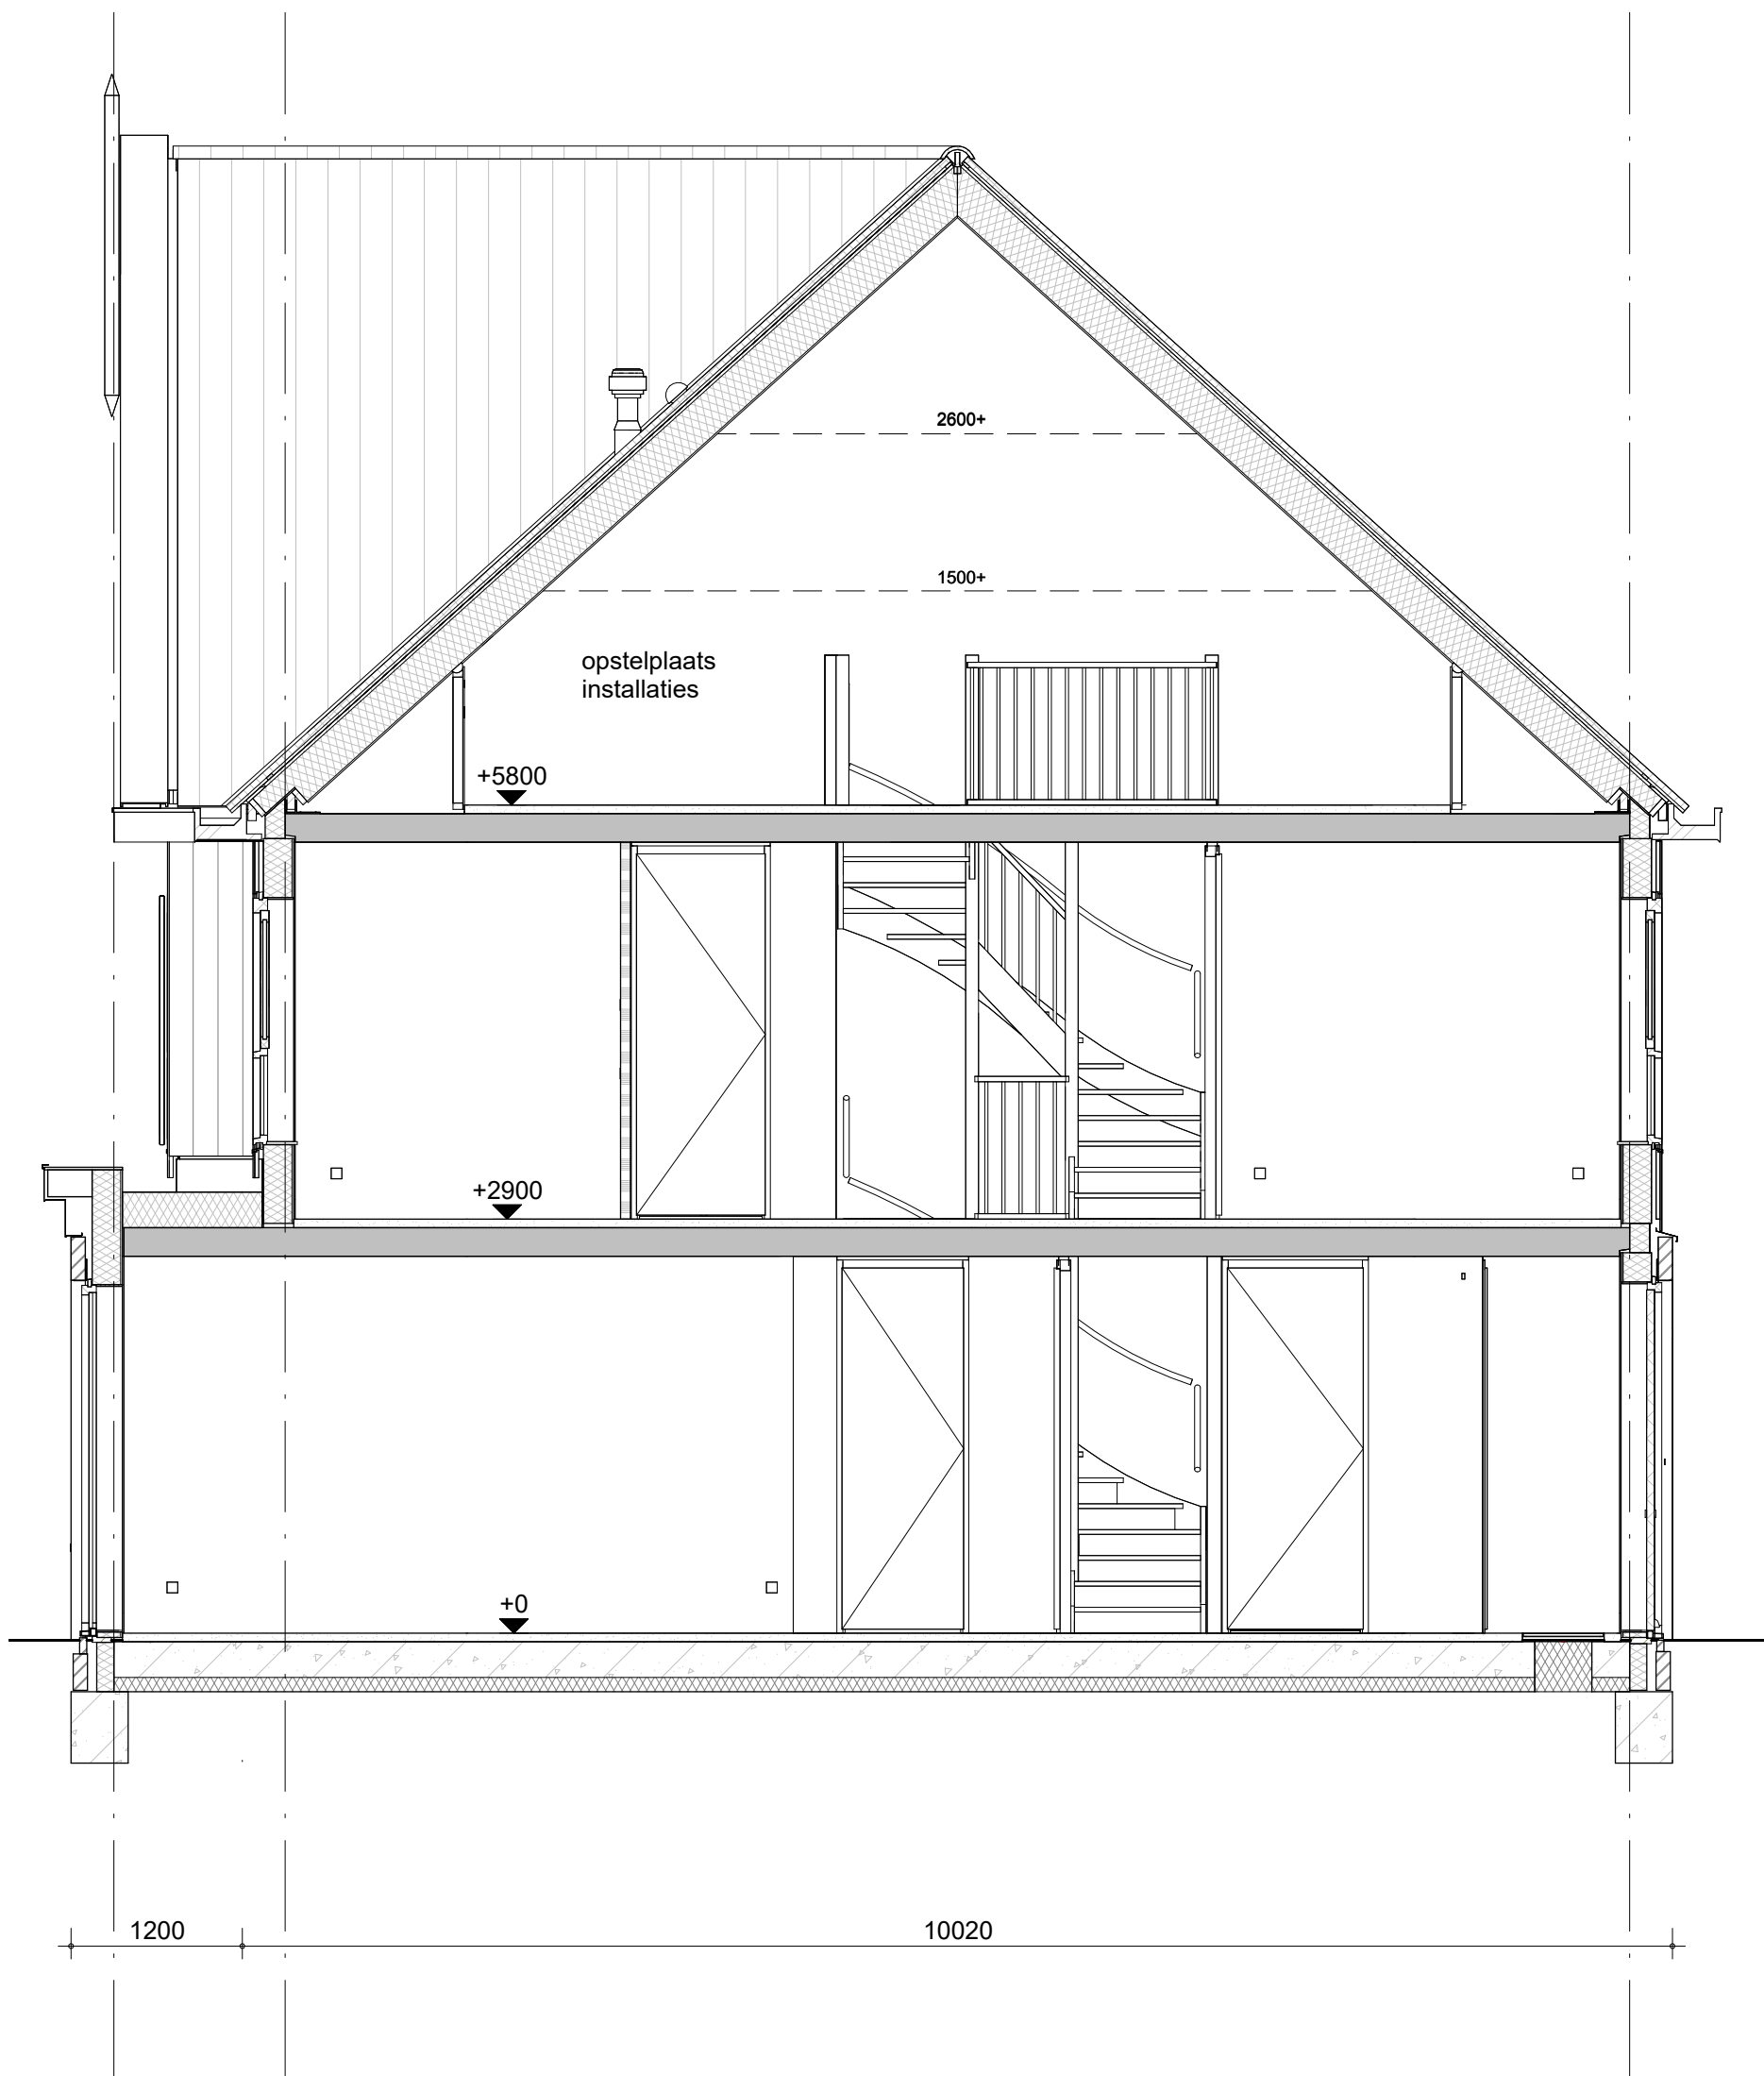

Bouwnummer 274 (als getekend)



project
Purmerend - 48 won. Kwadijkerpark fase 2b
 omschrijving
**Type Laurierwilg 1 Special
 doorsnede**

getekend	RBo	schaal	1:50
status	definitief	datum	26-09-2024
project nr	WN20691 (9789)	wijz.	
tekening nr	V-C9-k24-04		