


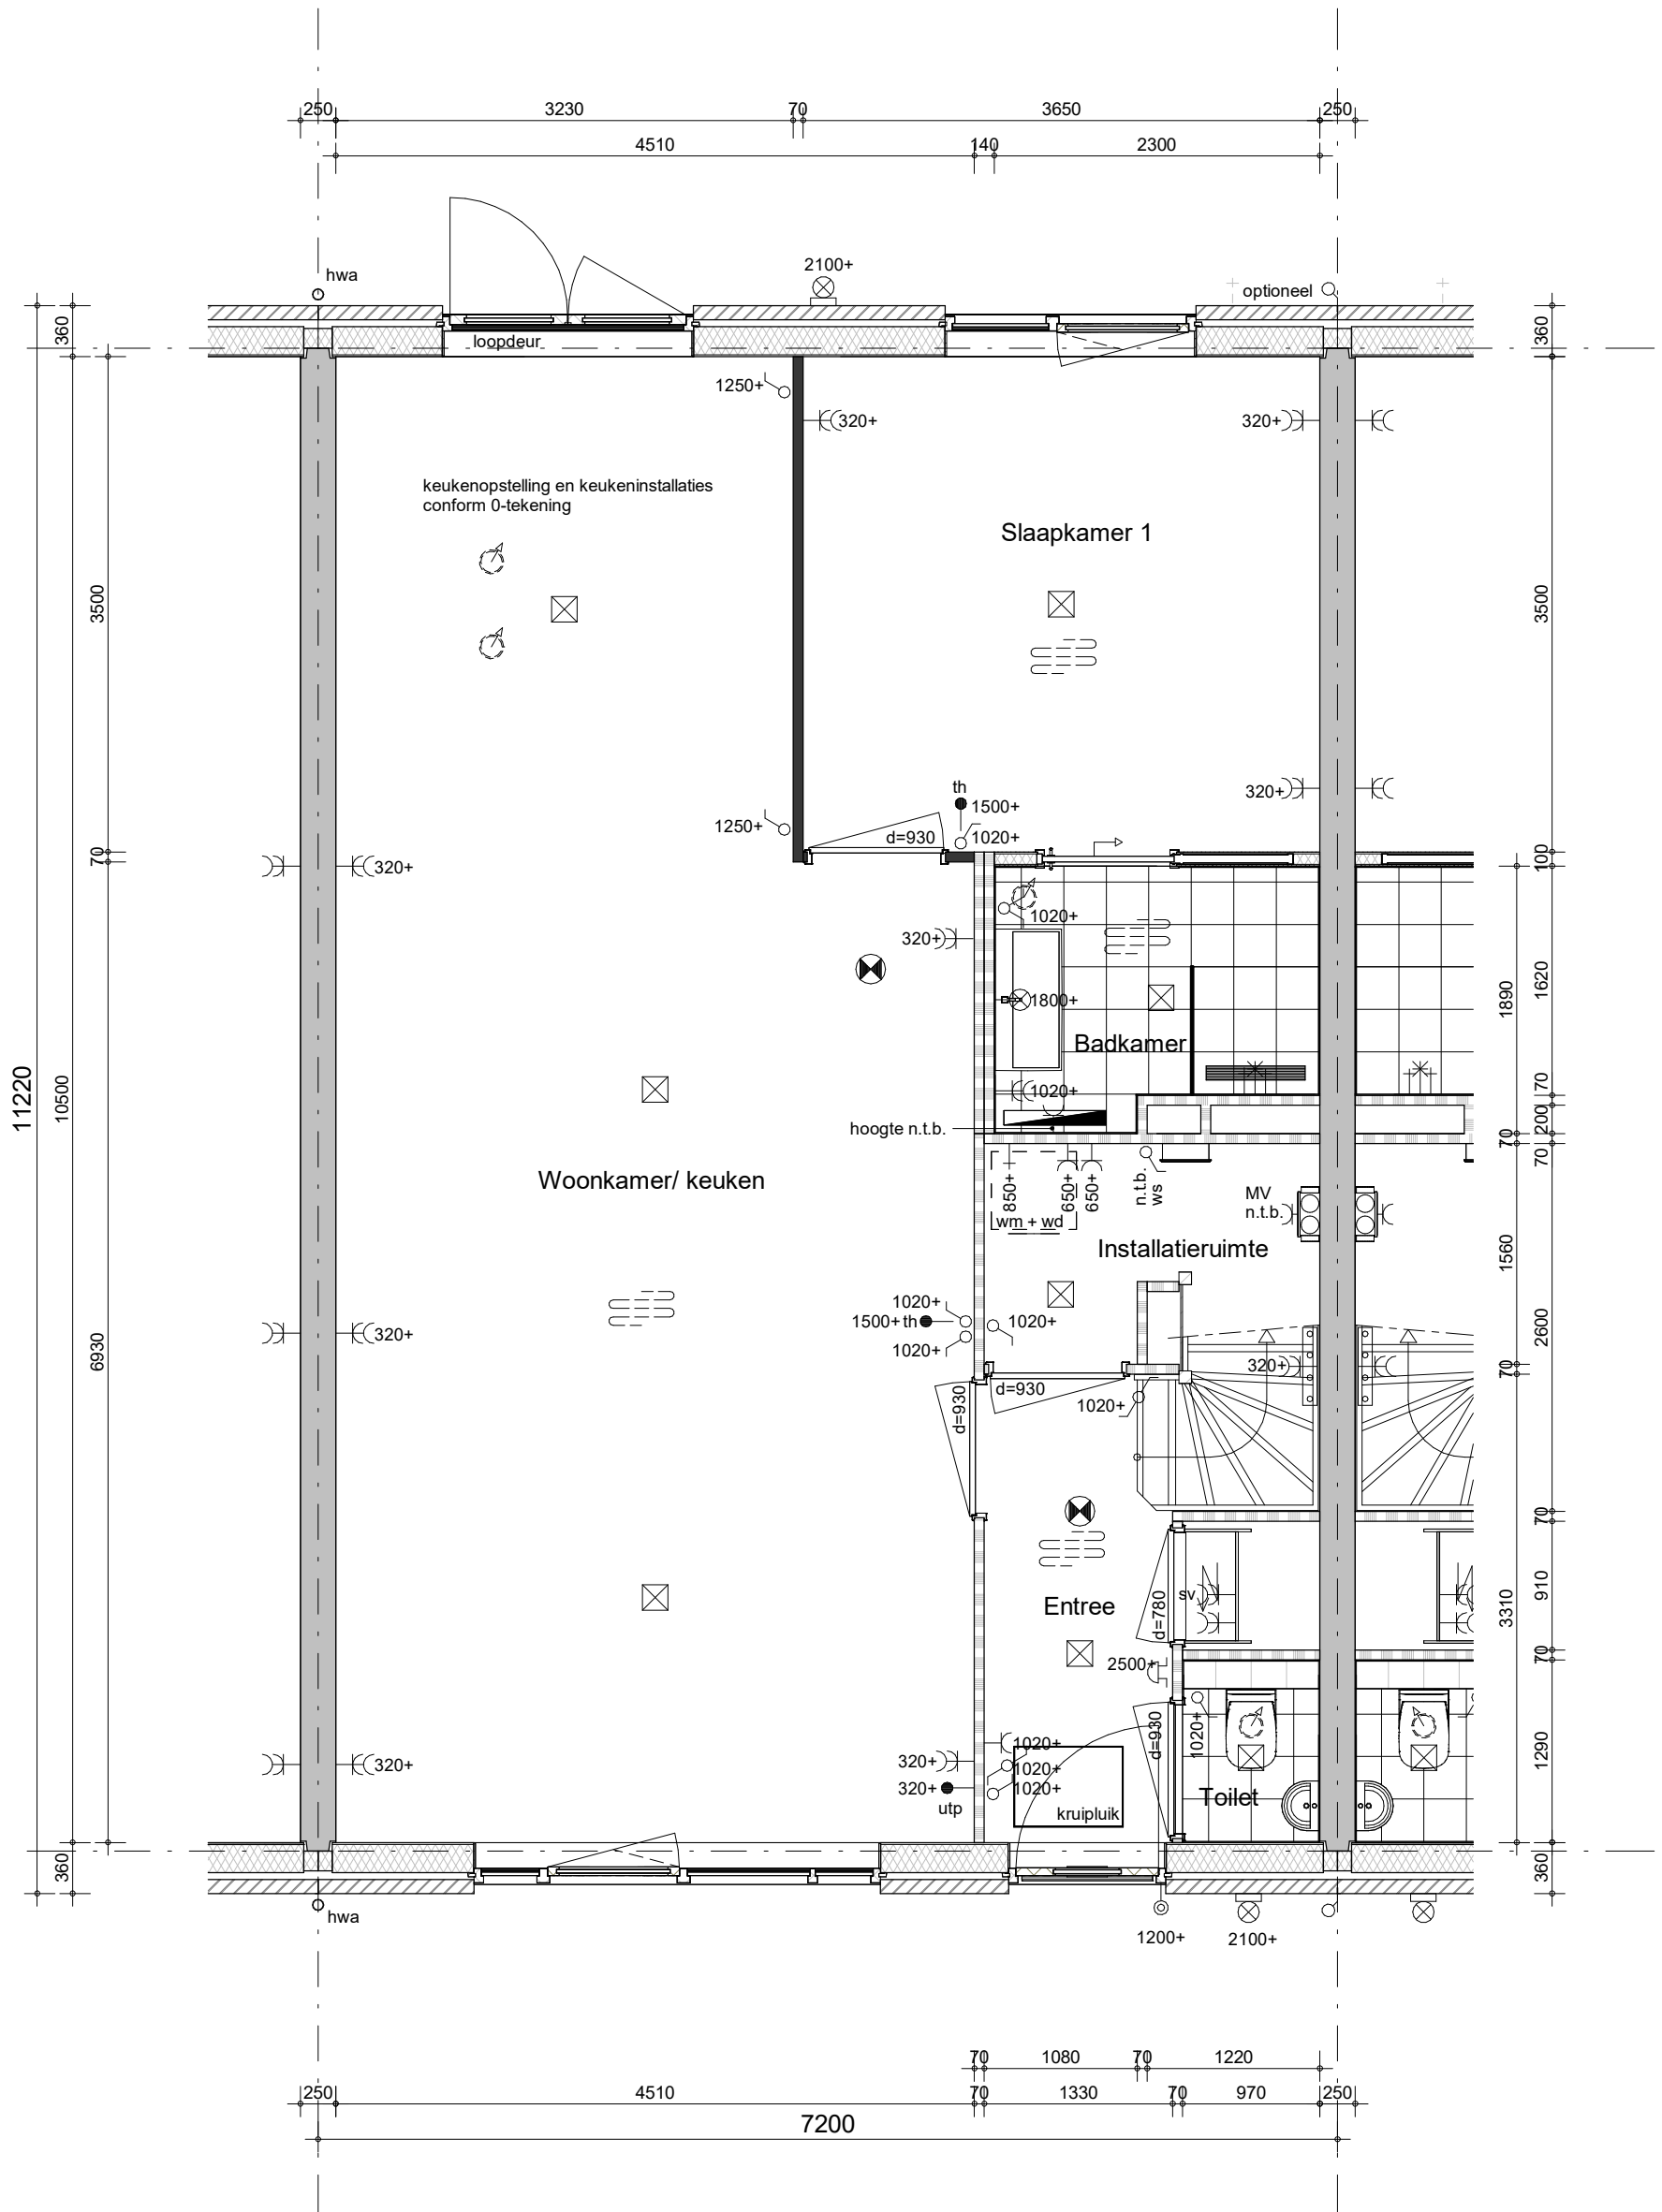


- Bestrating voor- en achtertuin zie situatietekening
- Positie hemelwaterafvoer conform geveltekening
- Metselwerkdilataties zoals op blokgevelaanzichten zijn aangegeven

bouwnummer: 242, 248 (als getekend)
bouwnummer: 241, 247 (gespiegeld)



project
Purmerend - 48 won. Kwadijkerpark fase 2b
omschrijving
**Type Magnolia 1
begane grond**

getekend
RBo
status
definitief
project nr
WN20691 (9789)
tekening nr
V-S2-00
schaal
1:50
datum
20-09-2024
wijz.

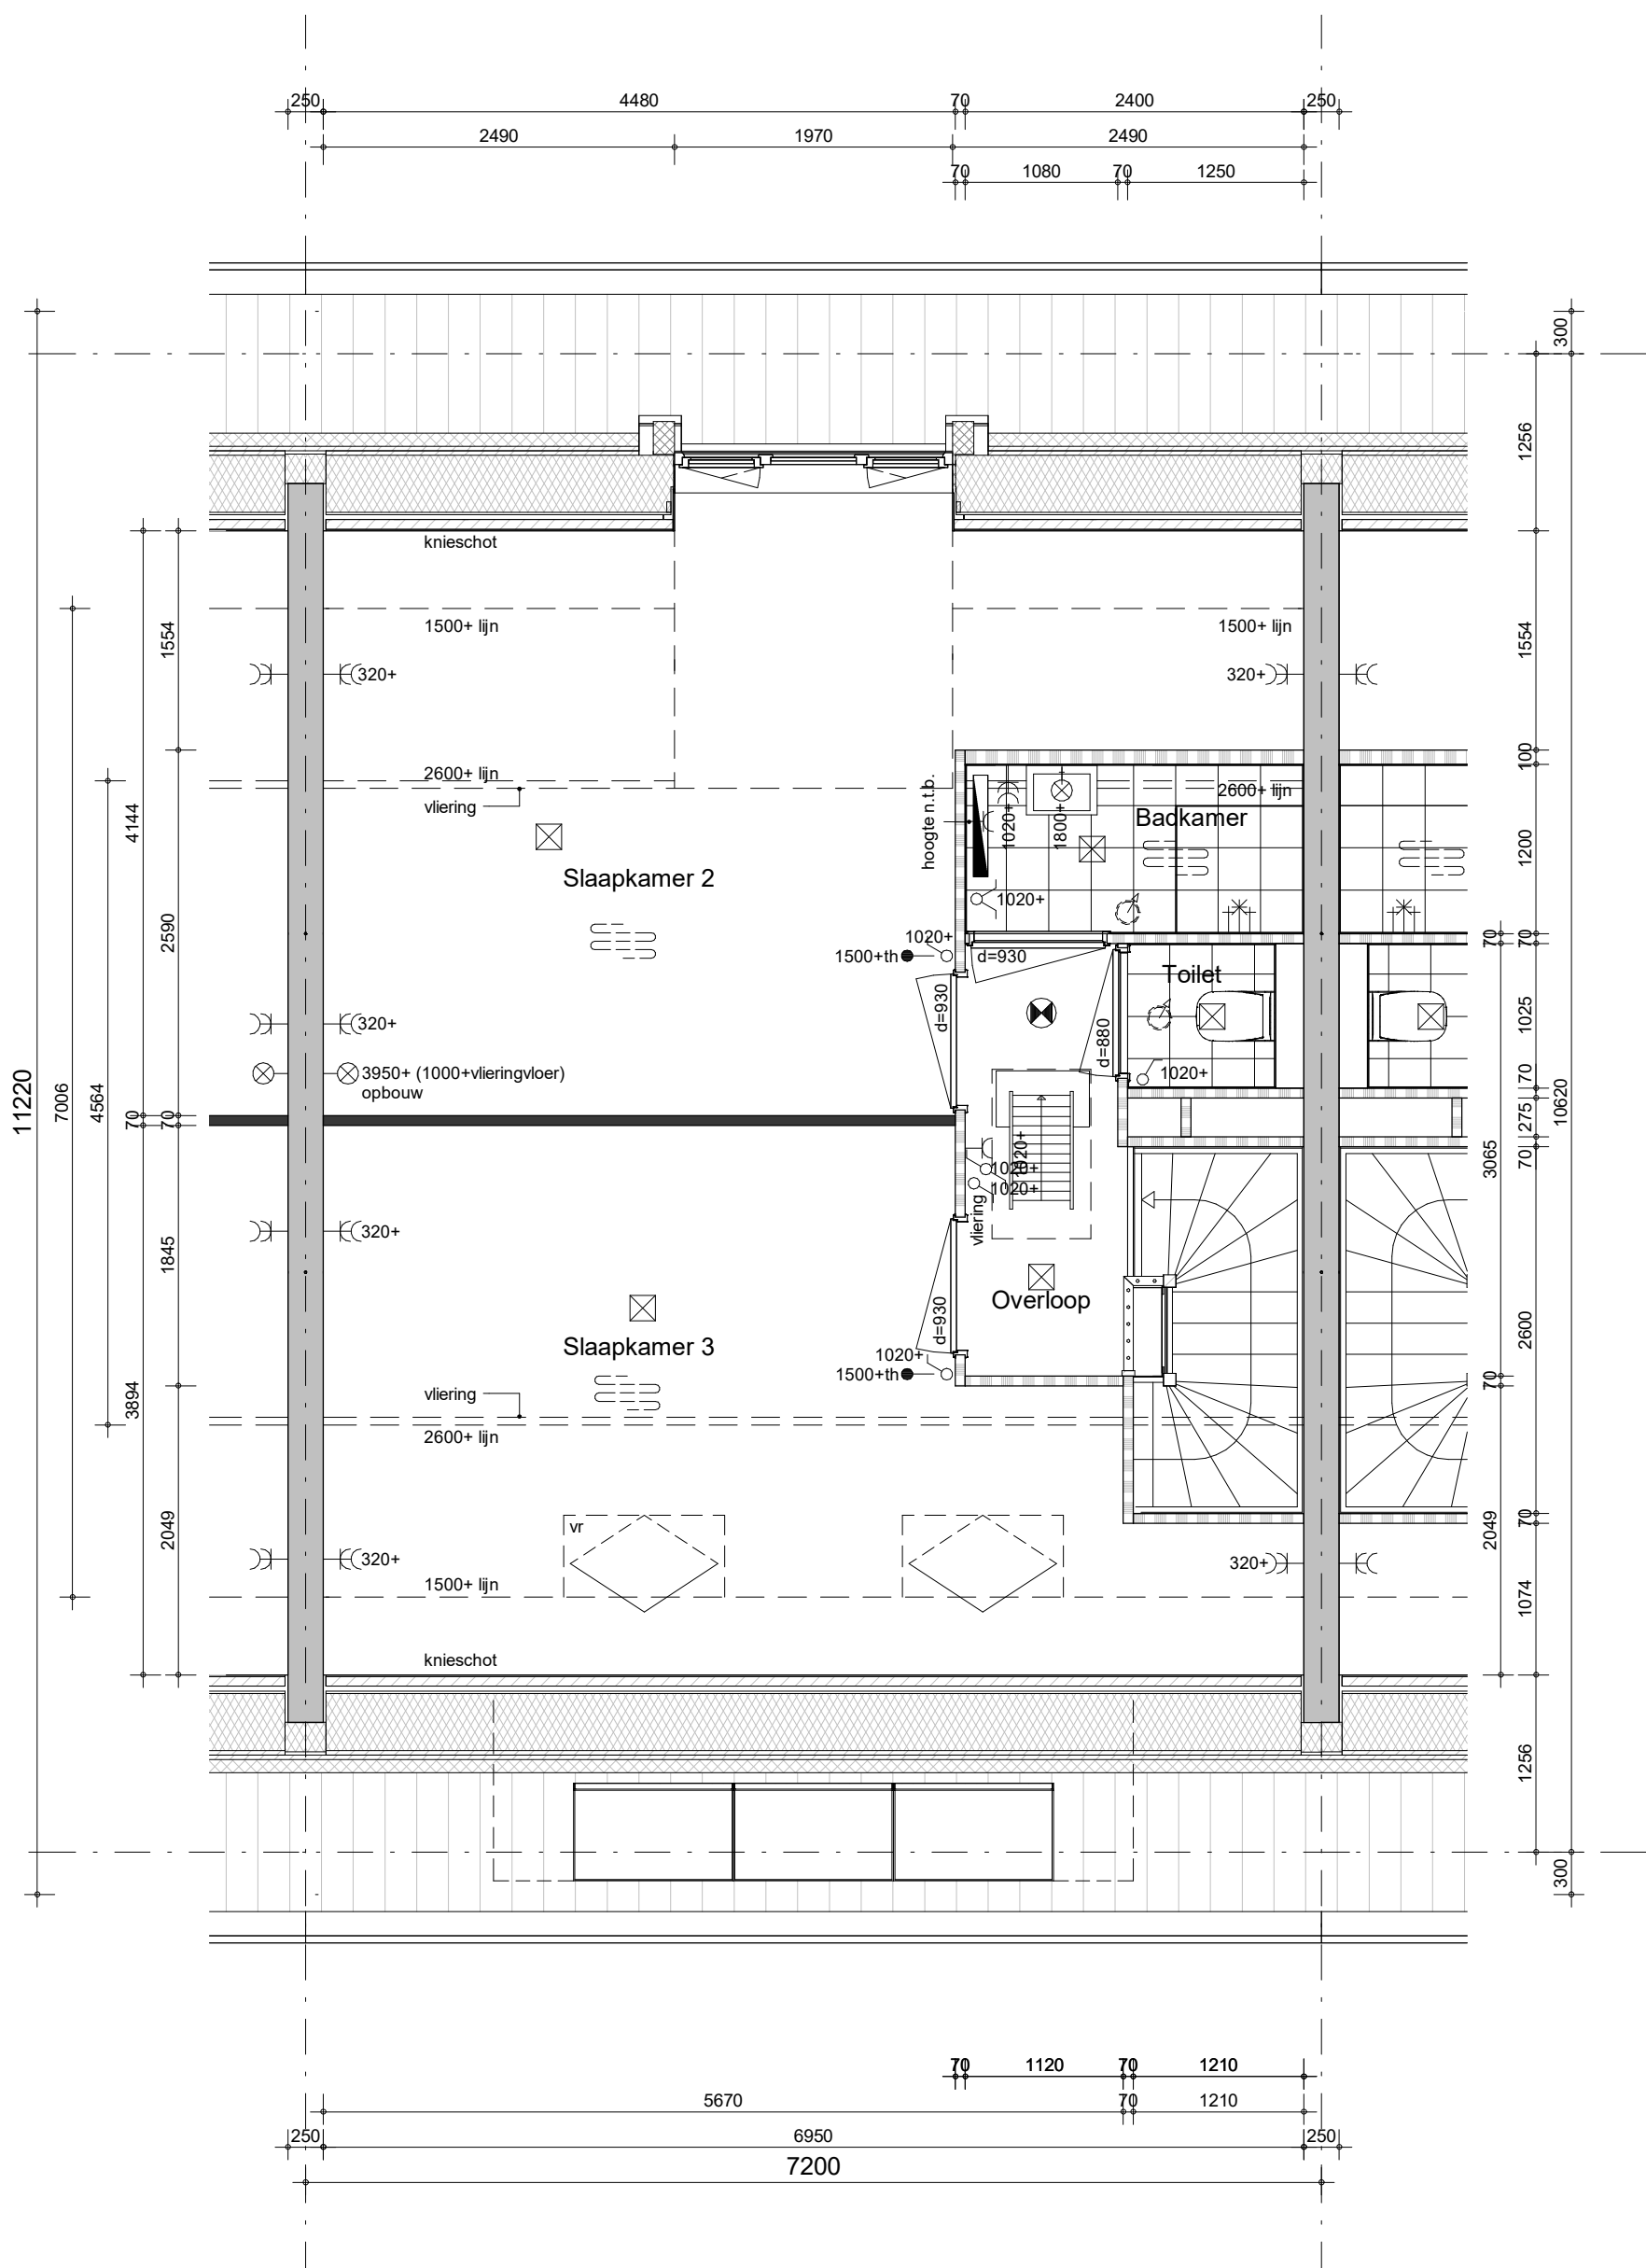


- Positie hemelwaterafvoer conform geveltekening
- Metselwerkdilataties zoals op blokgevelaanzichten zijn aangegeven

bouwnummer: 242, 248 (als getekend)
bouwnummer: 241, 247 (gespiegeld)



project
Purmerend - 48 won. Kwadijkerpark fase 2b
omschrijving
**Type Magnolia 1
eerste verdieping**

getekend
RBo
status
definitief
project nr
WN20691 (9789)
tekening nr
V-S2-01
schaal
1:50
datum
20-09-2024
wijz.

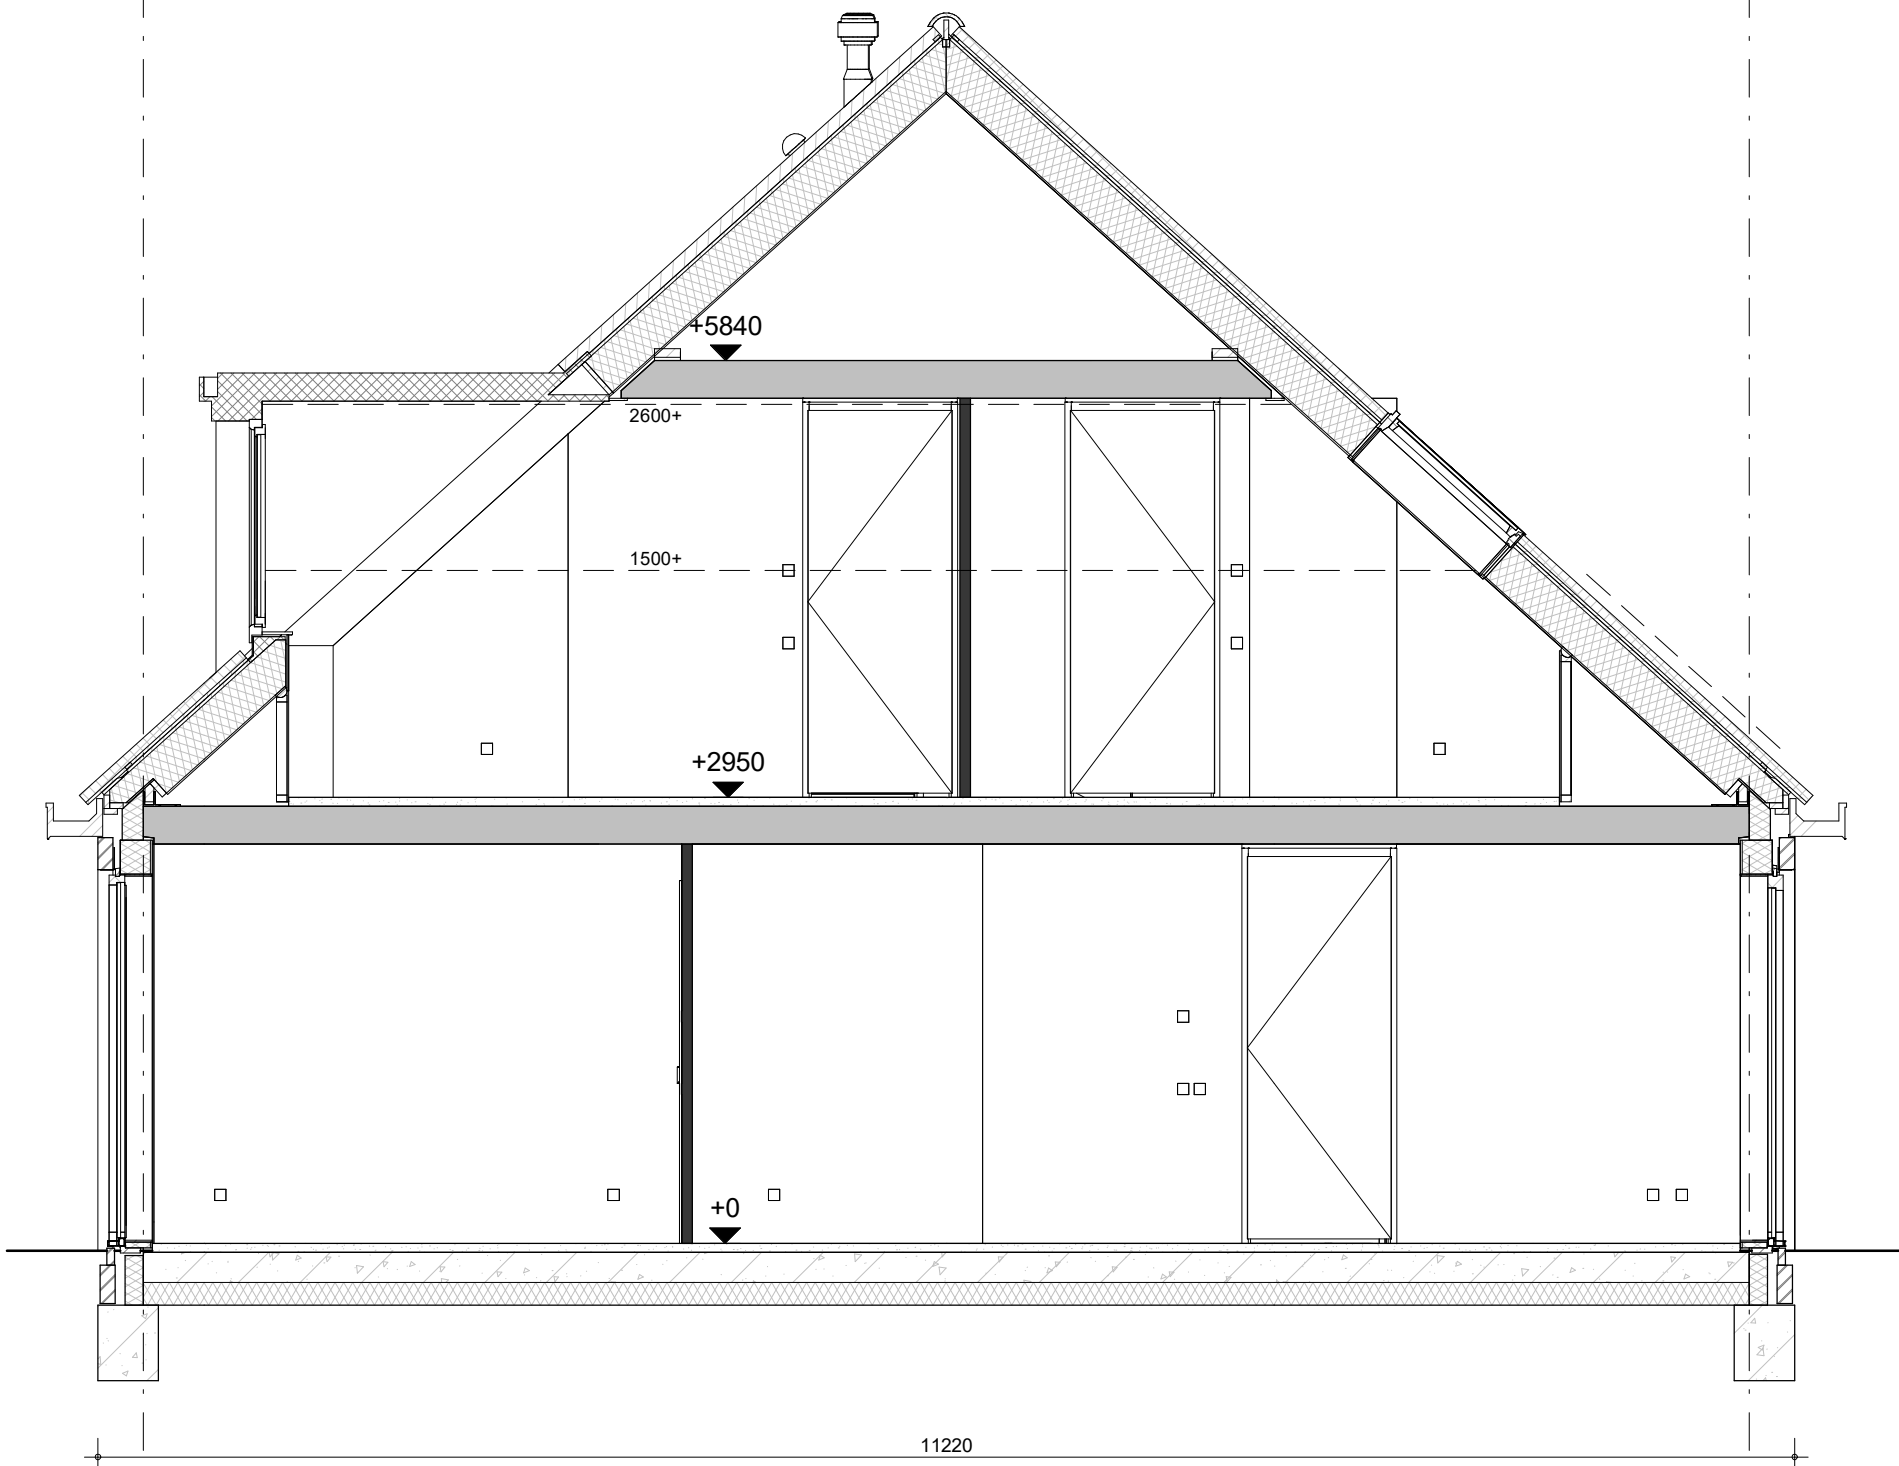

bouwnummer: 242, 248 (als getekend)
bouwnummer: 241, 247 (gespiegeld)



project

Purmerend - 48 won. Kwadijkerpark fase 2b

omschrijving

Type Magnolia 1
doorsnede

getekend

RBo

status

definitief

project nr

WN20691 (9789)

tekening nr

V-S2-04

schaal

1:50

datum

20-09-2024

wijz.