


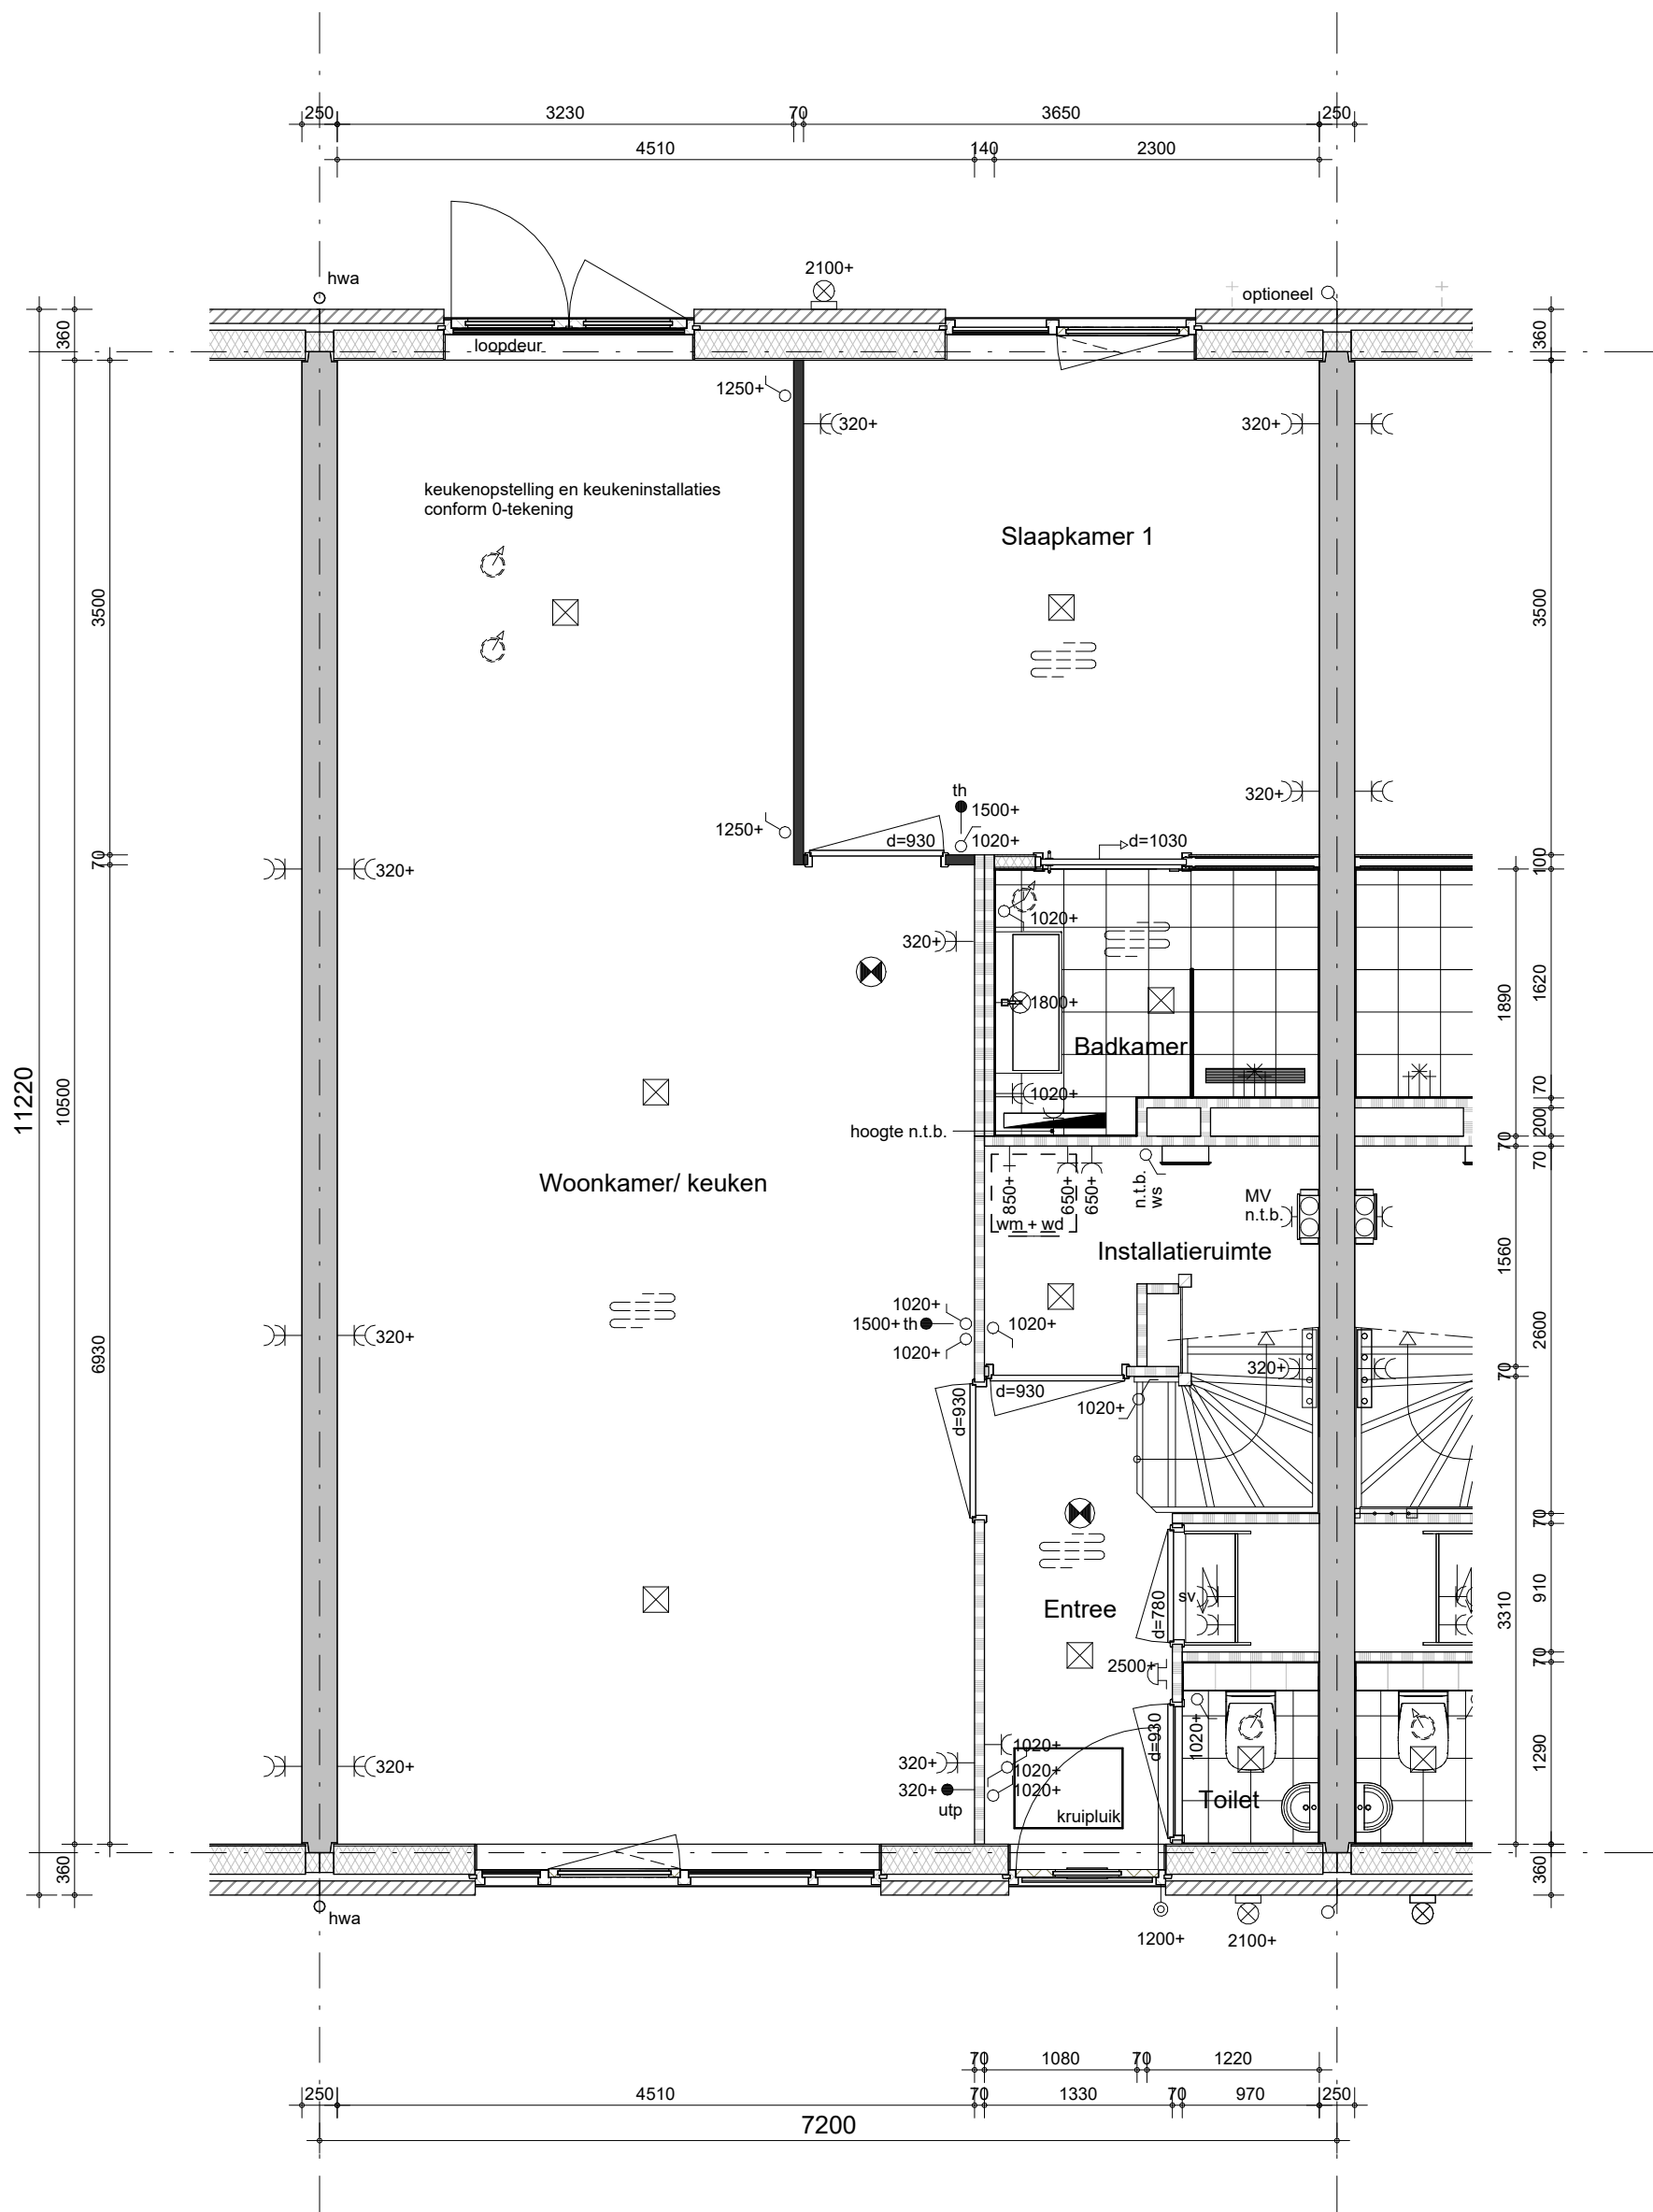

- Bestrating voor- en achtertuin zie situatietekening
- Positie hemelwaterafvoer conform geveltekening
- Metselwerkdilataties zoals op blokgevelaanzichten zijn aangegeven

bouwnummer: 242, 248 (als getekend)
bouwnummer: 241, 247 (gespiegeld)



project
Purmerend - 48 won. Kwadijkerpark fase 2b

omschrijving
**Type Magnolia 1
begane grond**

getekend
RBo

status
definitief


project nr
WN20691 (9789)

tekening nr
V-S2-00

schaal
1:50

datum
18-10-2024

wijz.

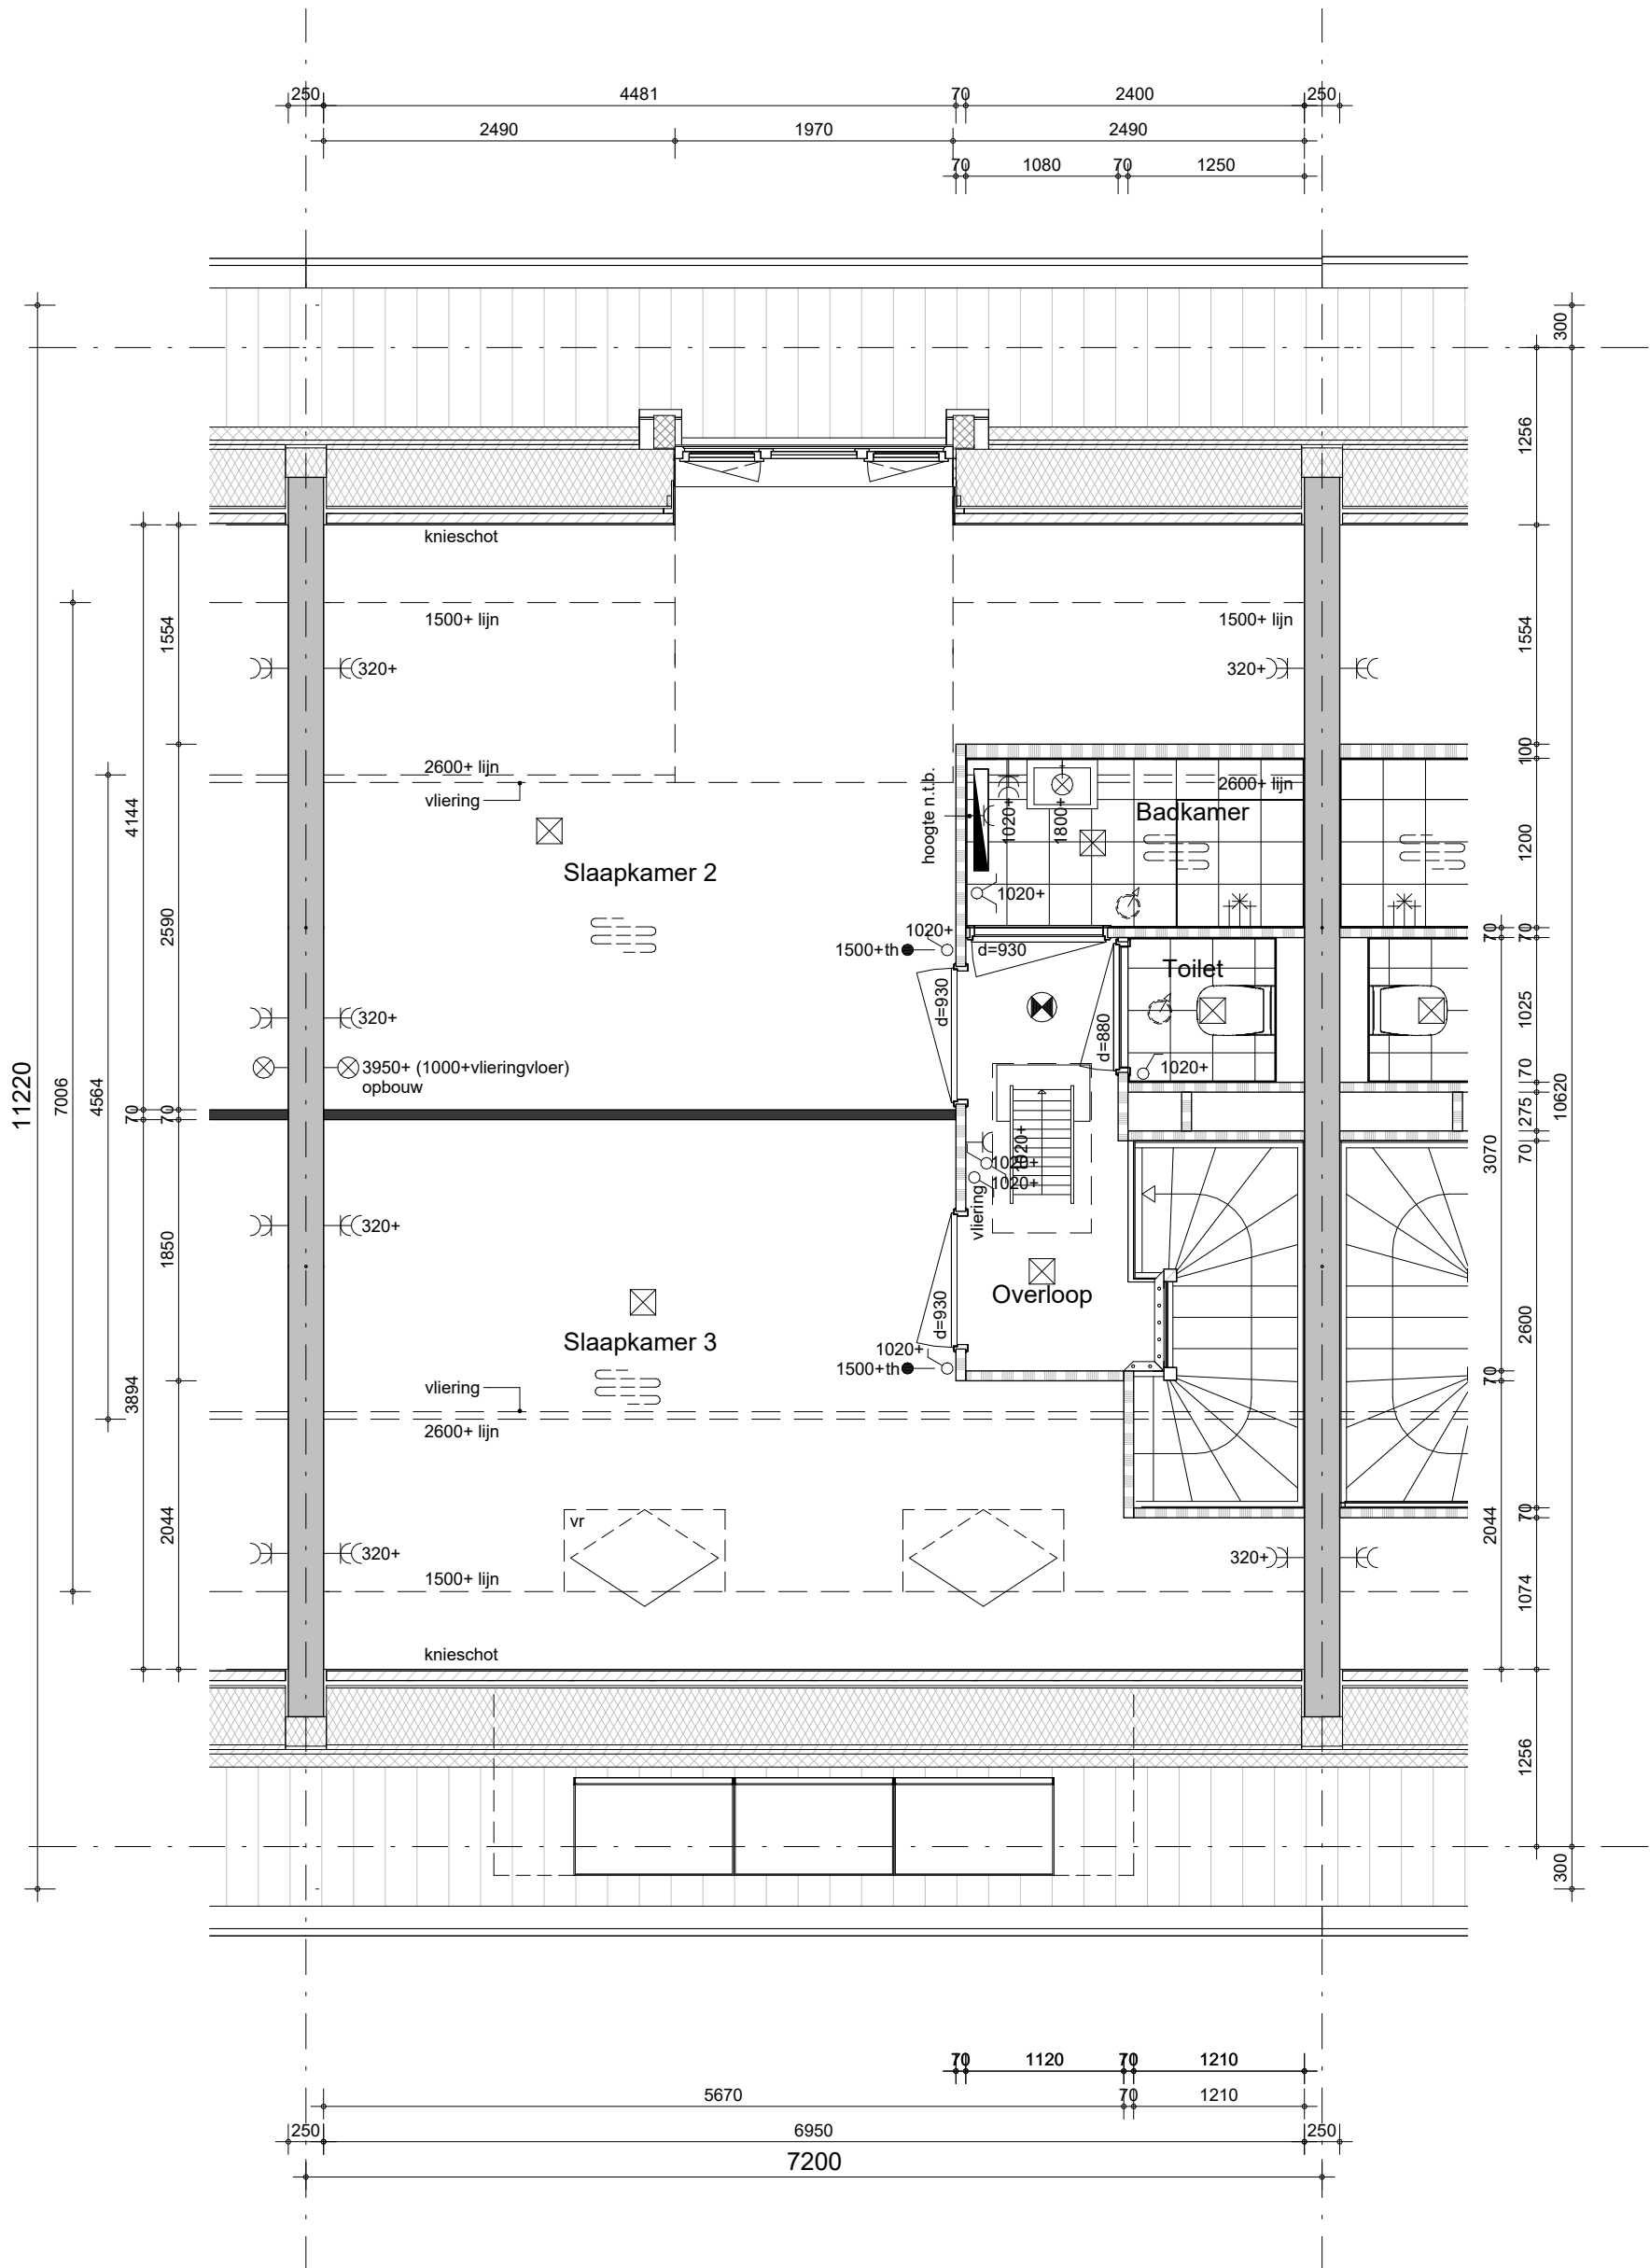

- Positie hemelwaterafvoer conform geveltekening
- Metselwerkdilataties zoals op blokgevelaanzichten zijn aangegeven

bouwnummer: 242, 248 (als getekend)
bouwnummer: 241, 247 (gespiegeld)




project
Purmerend - 48 won. Kwadijkerpark fase 2b
omschrijving
**Type Magnolia 1
eerste verdieping**

getekend
RBo
status
definitief
project nr
WN20691 (9789)
tekening nr
V-S2-01

schaal
1:50
datum
18-10-2024

wijz.

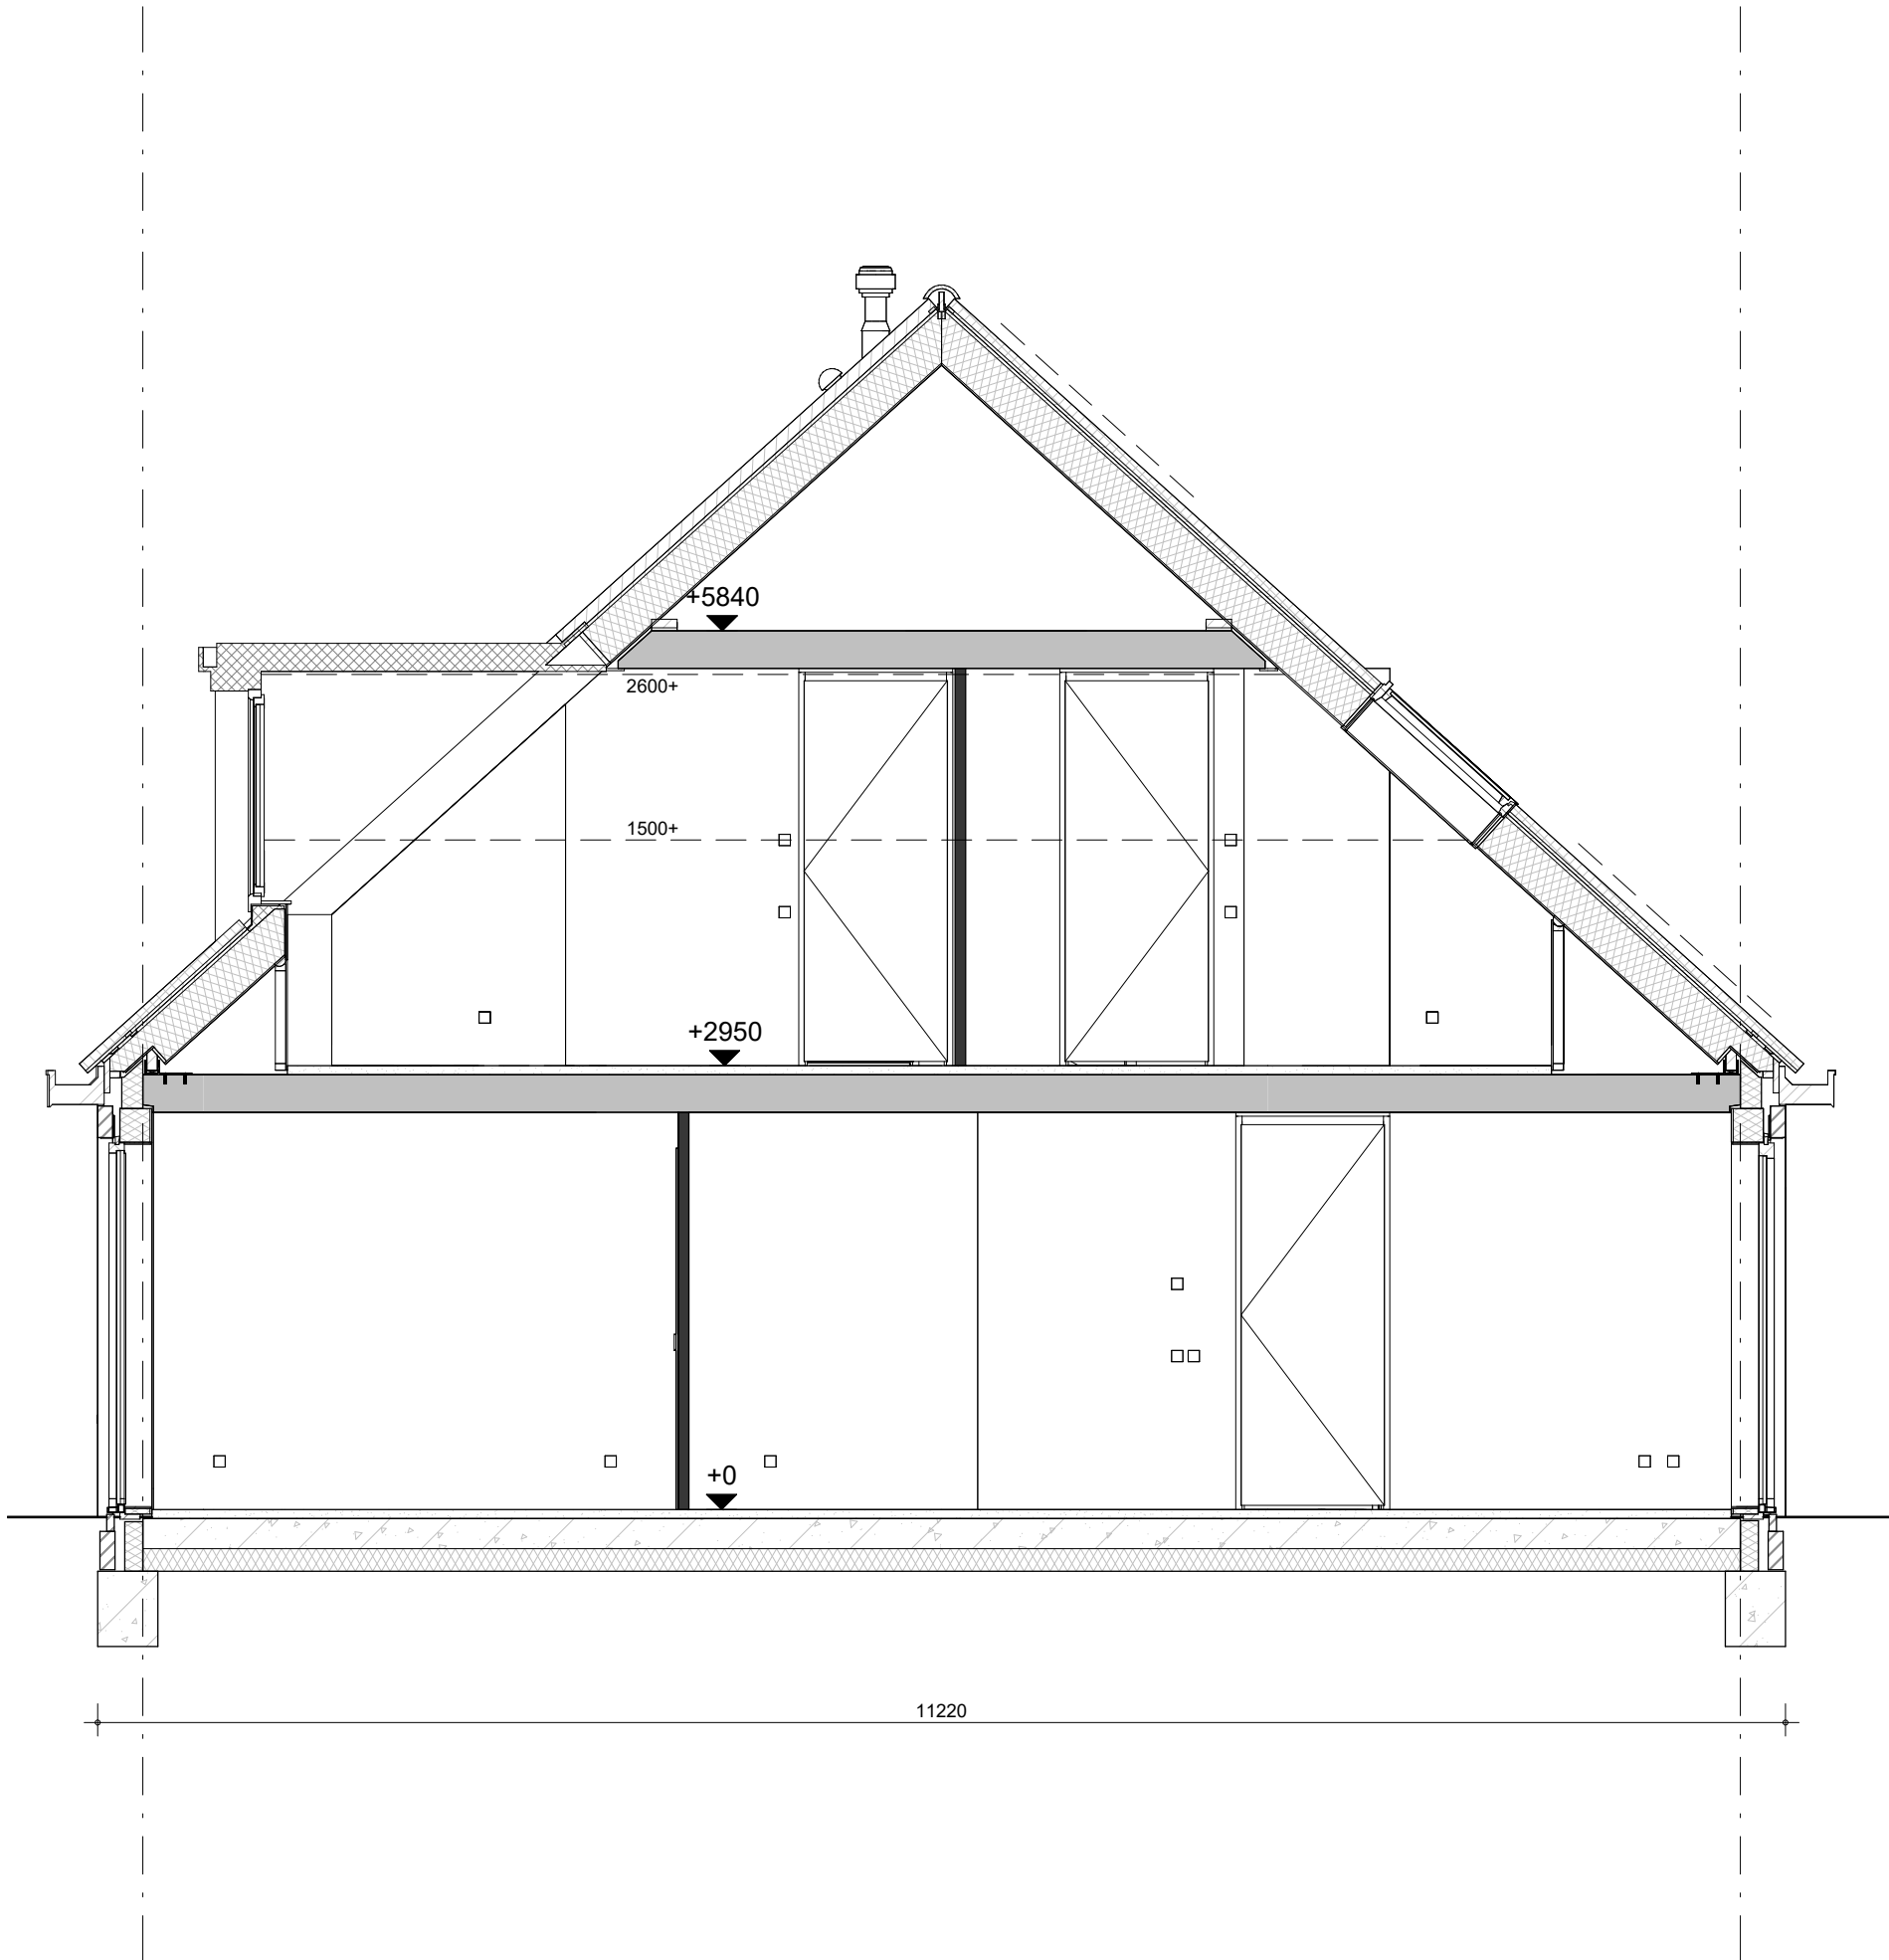

bouwnummer: 242, 248 (als getekend)
bouwnummer: 241, 247 (gespiegeld)



project
Purmerend - 48 won. Kwadijkerpark fase 2b
omschrijving
**Type Magnolia 1
doorsnede**

getekend	RBo	schaal	1:50
status	definitief	datum	18-10-2024
project nr	WN20691 (9789)		
tekening nr	V-S2-04		

wijz.